



PRL BXL_3

Horizontale schaal: 1/1000
Verticale schaal: 1/500
Referentievlak: 80.00m (T.A.W.)

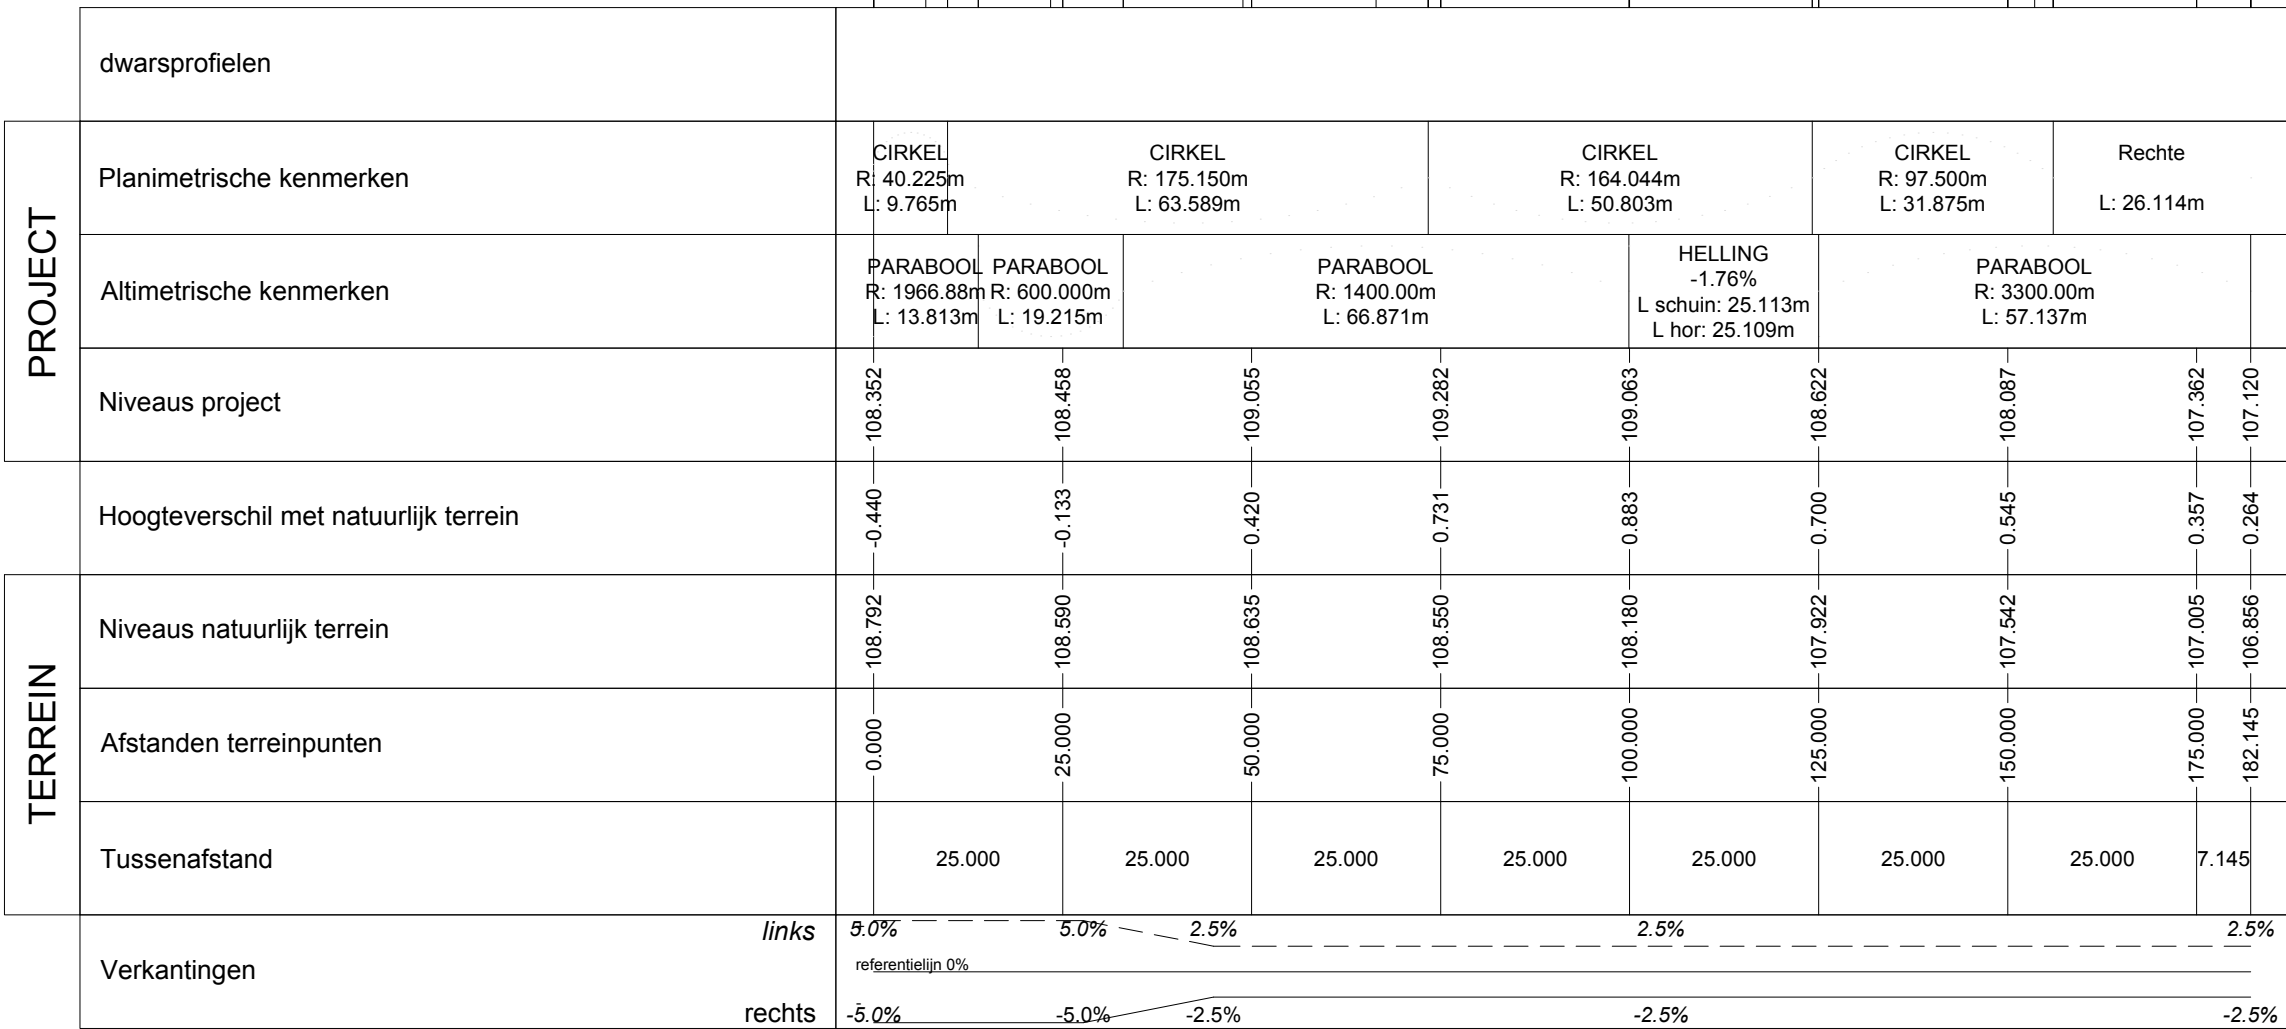

PRL BXL_4

Horizontale schaal: 1/1000
Verticale schaal: 1/500
Referentievlak: 80.00m (T.A.W.)

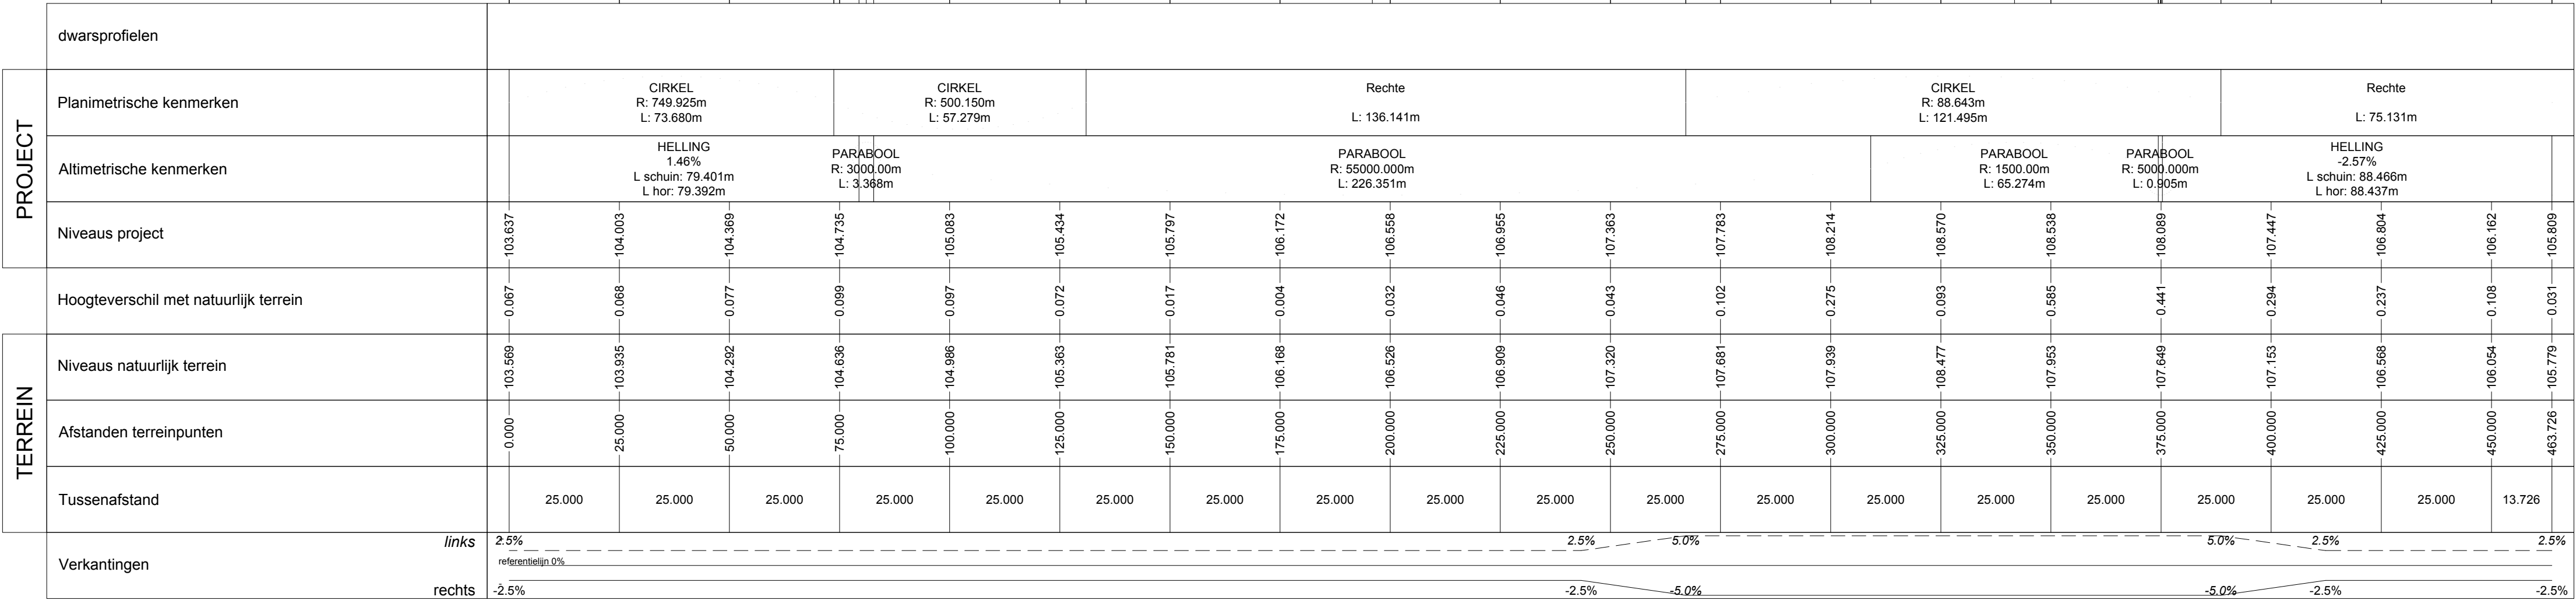

Verticale Schaal 1:500
0 5 10 15 20m
Horizontale Schaal 1:100
0 1 2 3 5m
Maatvoering in m
Hoogtepeilen in m TAW



Vlaanderen
is wegen en verkeer

VLAAMSE OVERHEID
AGENTSCHAP WEGEN EN VERKEER
Wegen en Verkeer Vlaams-Brabant
VAC Dirk Bouts
Diesterspoort 6, bus 81, 3000 Leuven
Tel. 016/66.57.50
e-mail: wegen.vlaamsbrabant@mow.vlaanderen.be

Opgemeten door: Getekend door:

Projectnummer TO/INV/LEO//U1
Pdf: 1M3D8F 0XXXXX_00.pdf
Cad: 15-19_0A_Addendum 020_PRL_BTL_3_BKL.dwg

AID-nummer TO/INV/LEO//U1

Nagezien door de teamverantwoordelijke
op werp weginfrastructuur,
Leuven

Nummer van het plan
1M3D8F 0 16 A
entiteitscode prefix volgnummer fase index

Opgemaakt door de verantwoordelijke ingenieur,
Leuven,

Nagezien en goedgekeurd door de directeur
investeringen,
Leuven,

Datum opmaak: 24/11/2025

Aangebrachte wijzigingen

Ind.	Aard	Datum
A	Inleiding tot de bouwvergunning	19/12/2025

RO RING OM BRUSSEL
Oudergem

Renovatie Leonard kruispunt
Oudergem

Uitvoeringplan (langsleden) 2/5

Afmetingen plan 1.260 x 0.594 = 0.748 m²
Schaal -
Referentiepunten van tot