
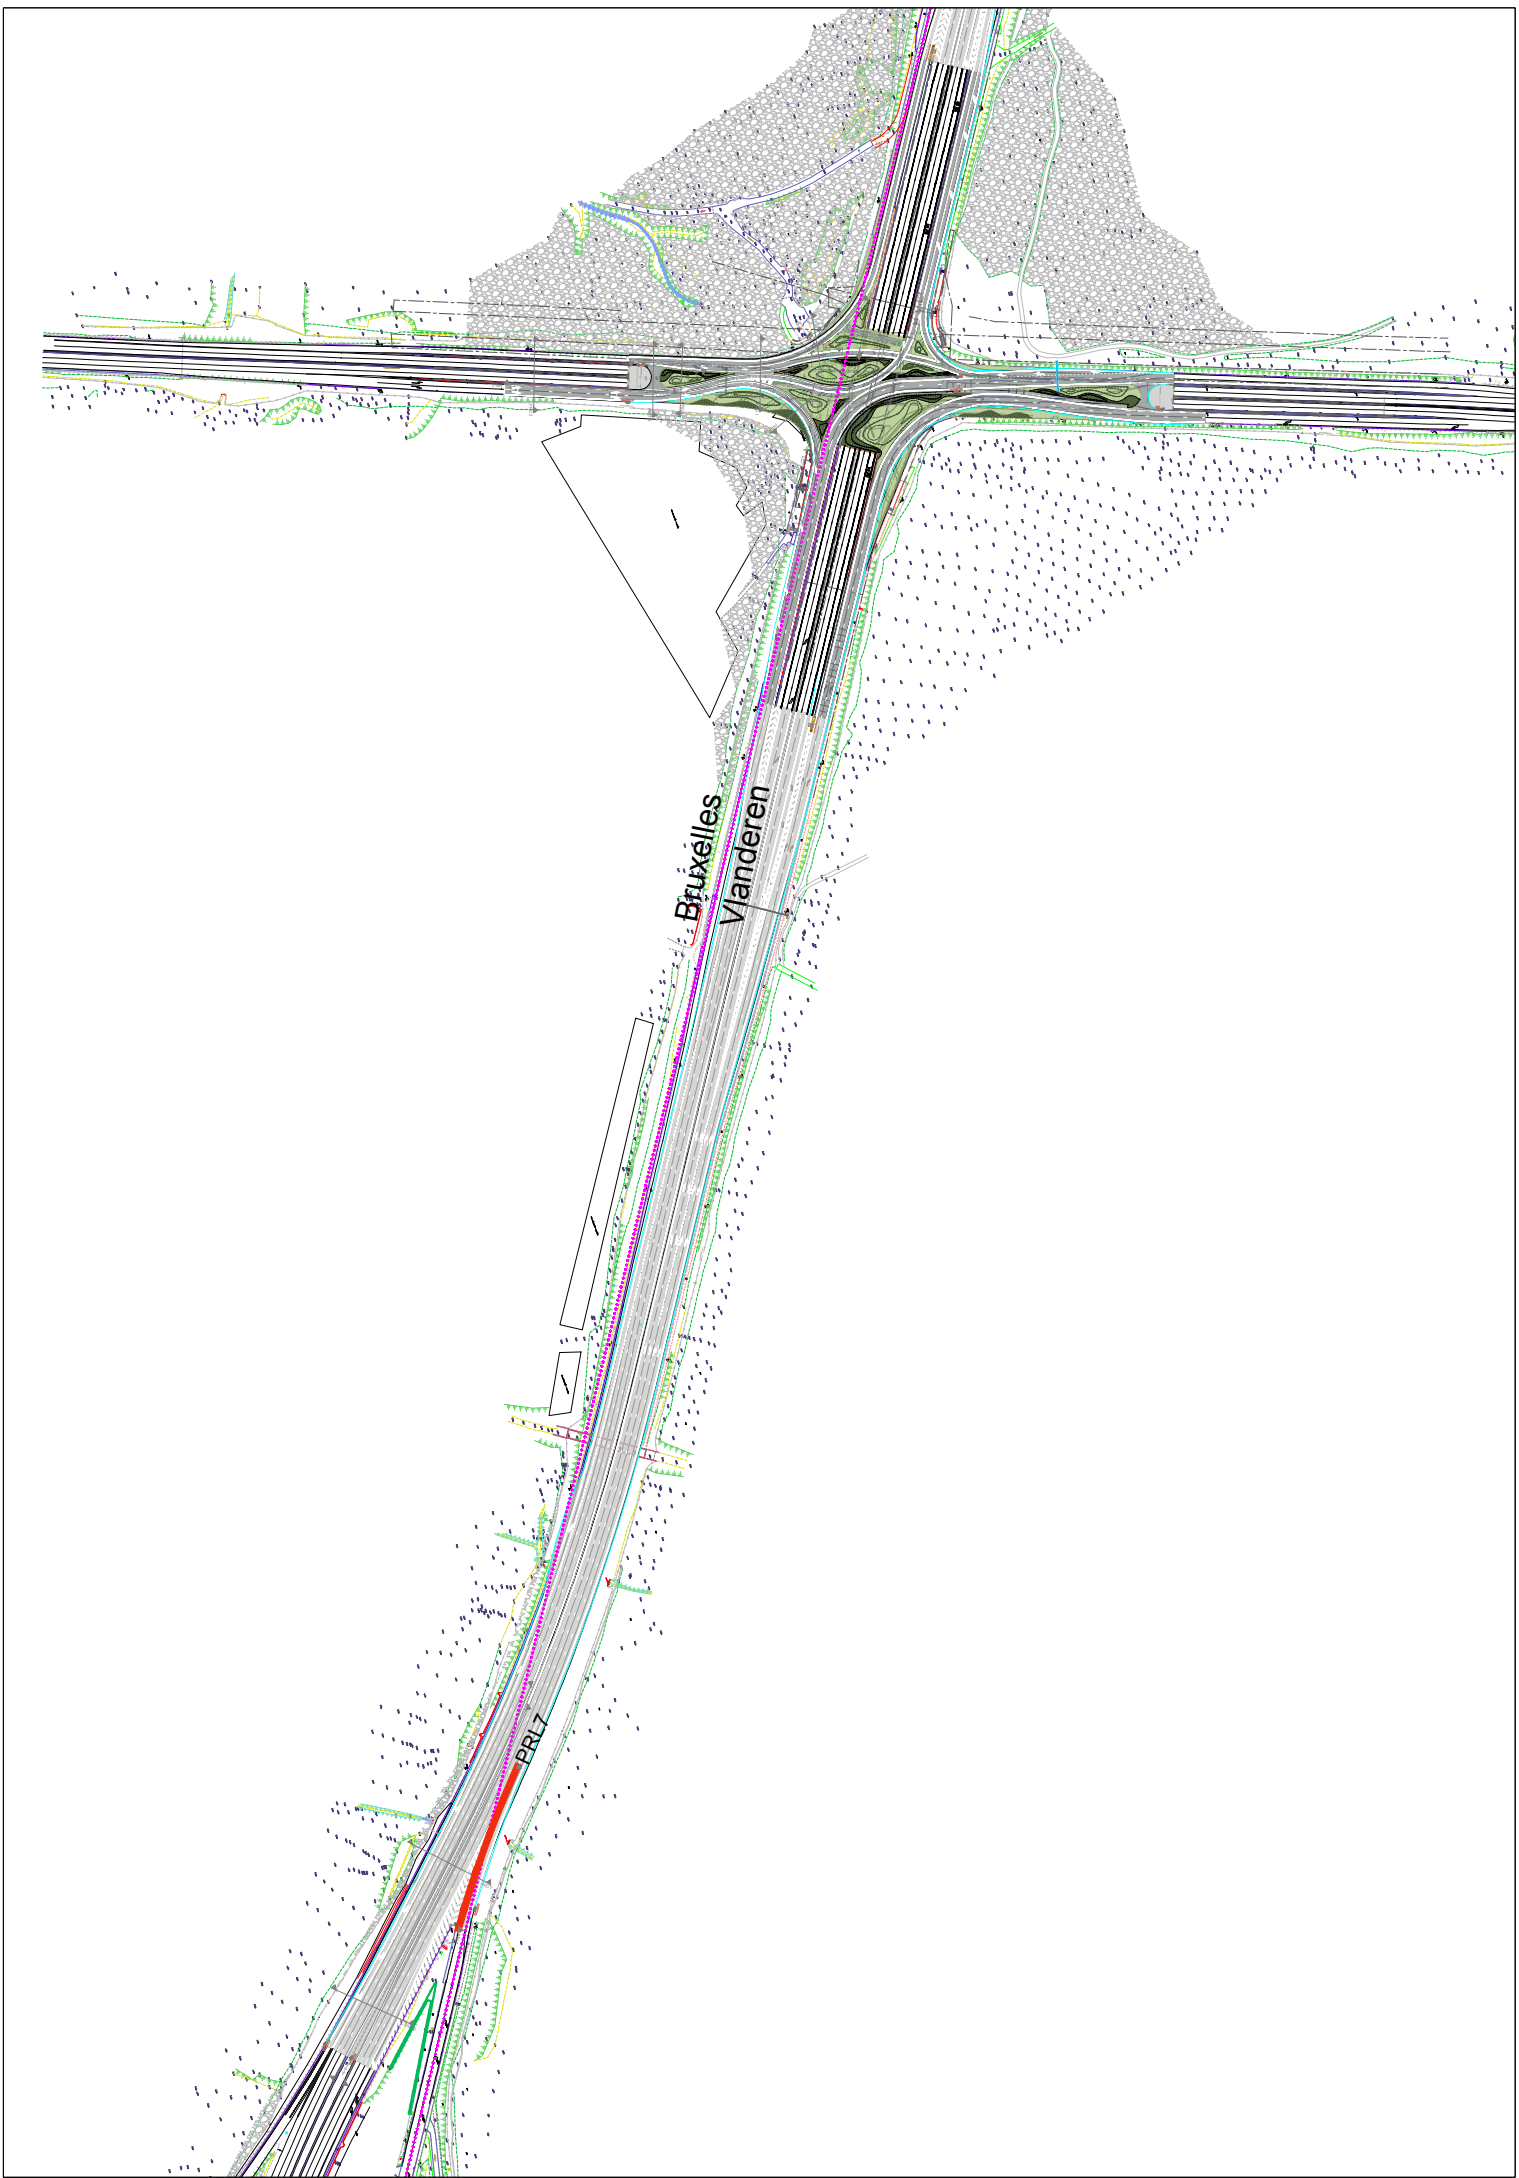


PRL BXL_7

Horizontale schaal: 1/1000
Verticale schaal: 1/200
Referentievlak: 110.00m (T.A.W.)

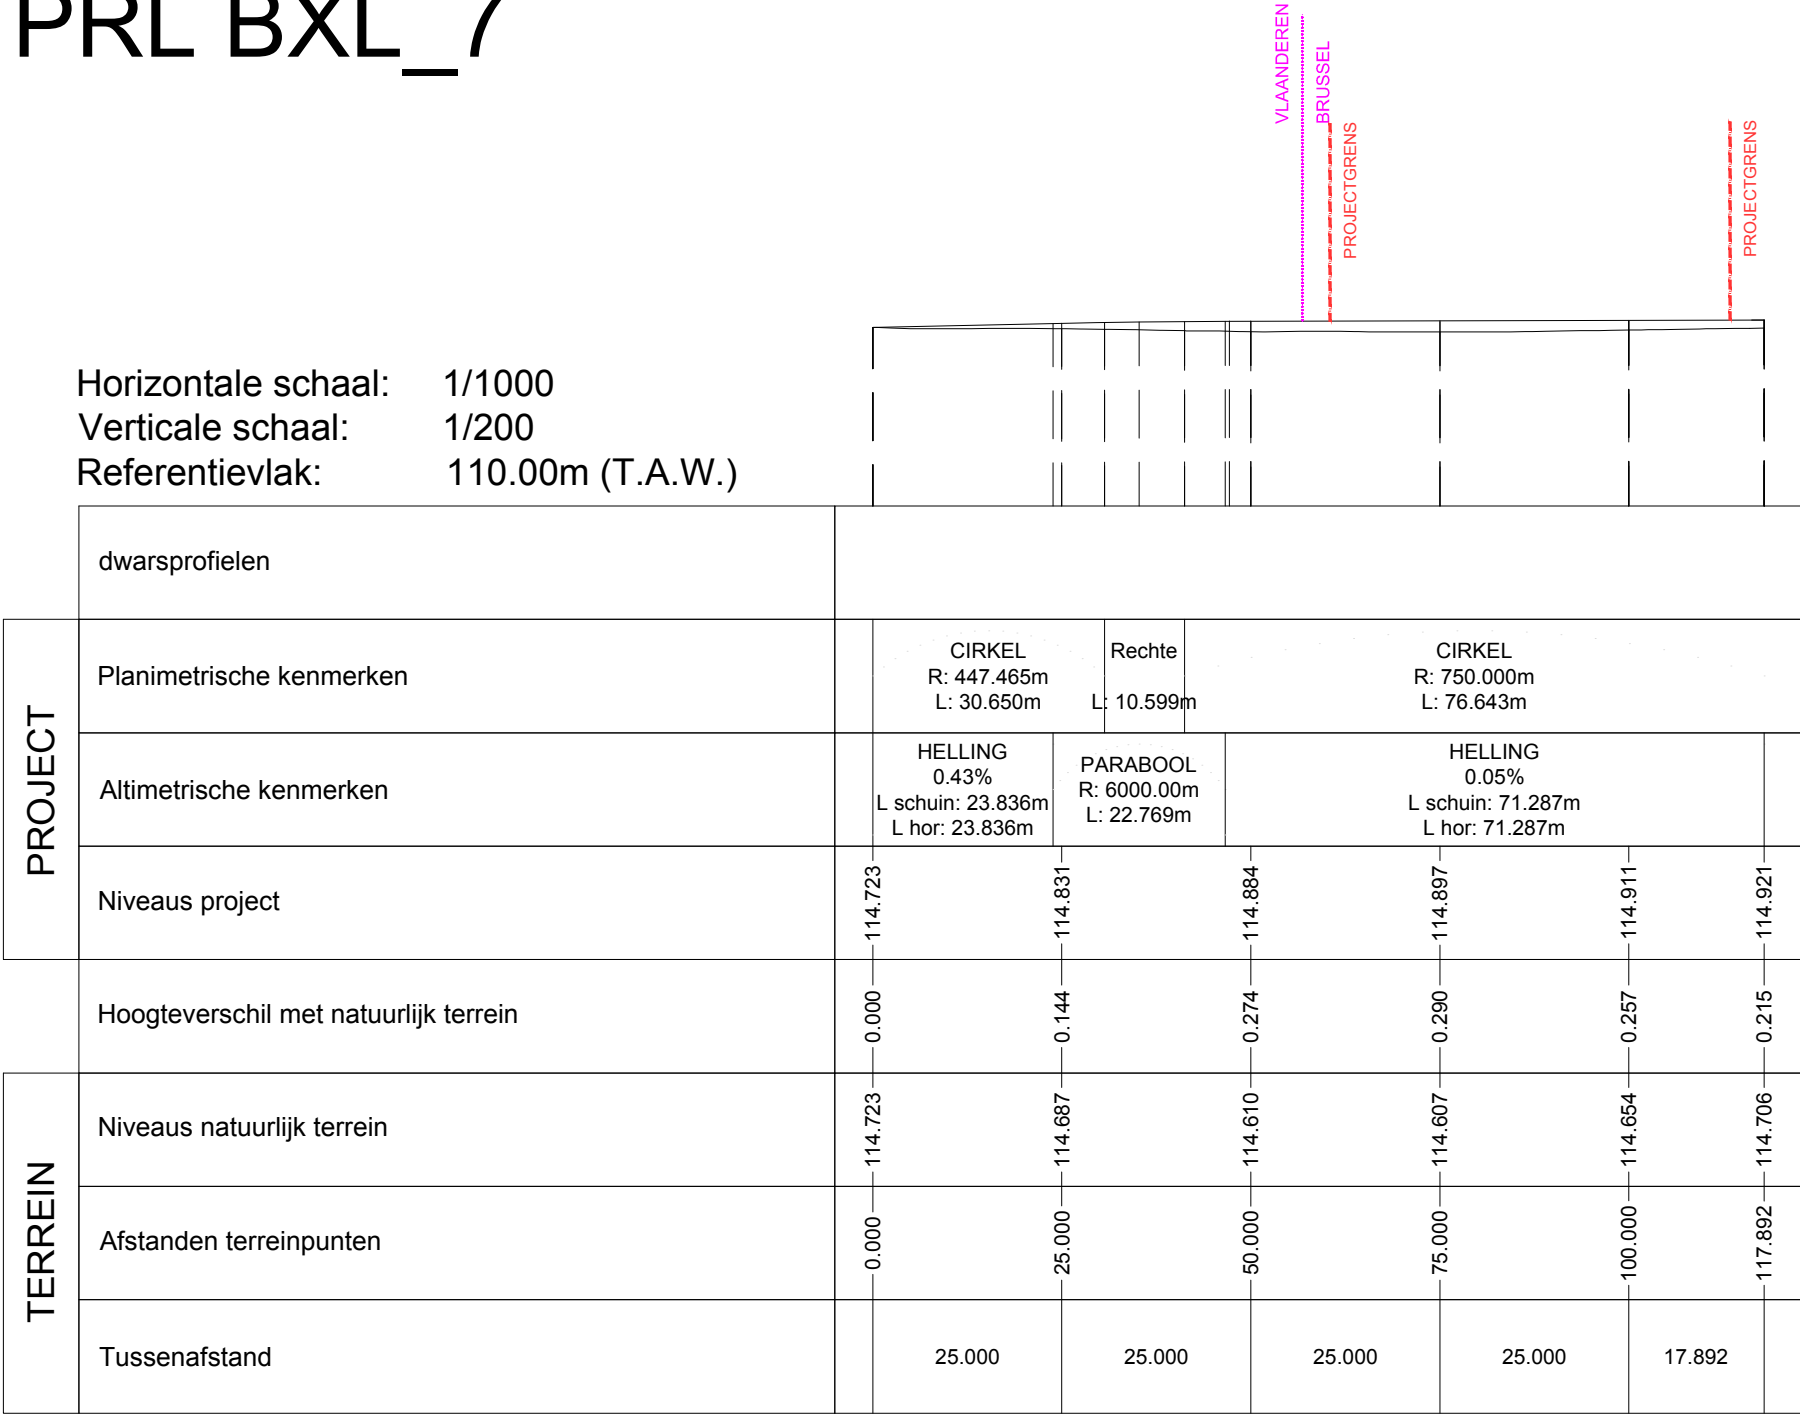

VLAAMSE OVERHEID
AGENTSCHAP WEGEN EN VERKEER
Wegen en Verkeer Vlaams-Brabant
VAC Dirk Bouts
Diestsepoort 6, bus 81, 3000 Leuven
Tel. 016/66.57.50
e-mail: wegen.vlaamsbrabant@mow.vlaanderen.be

Opgemeten door:	Getekend door:	Projectnummer	AID-nummer
/	SWECO	TO/INV/LEO/I/U1	TO/INV/LEO/I/U1
		Pdf: 1M3D8F_OXXXXX_00.pdf Cad: 15-19_BA_Addendum B20_PRL_BTN_3_BXL.dwg	

Nagezien door de teamverantwoordelijke ontwerp weginfrastructuur, Leuven

Opgemaakt door de verantwoordelijke ingenieur, Leuven,

Nagezien en goedgekeurd door de directeur investeringen, Leuven,

Numer van het plan

1M3D8F 0 19 A

entiteitscode prefix volgnummer fase index

Datum opmaak: 24/11/2025

Aangebrachte wijzigingen		
Ind.	Aard	Datum
A	Inleiding tot de bouwvergunning	19/12/2025

RO RING OM BRUSSEL
Oudergem

Renovatie Leonard kruispunt
Oudergem

Uitvoeringplan (langseden) 5/5

Afmetingen plan	Schaal	Referentiepunten
0.630 x 0.594 = 0.374 m²	-	van tot