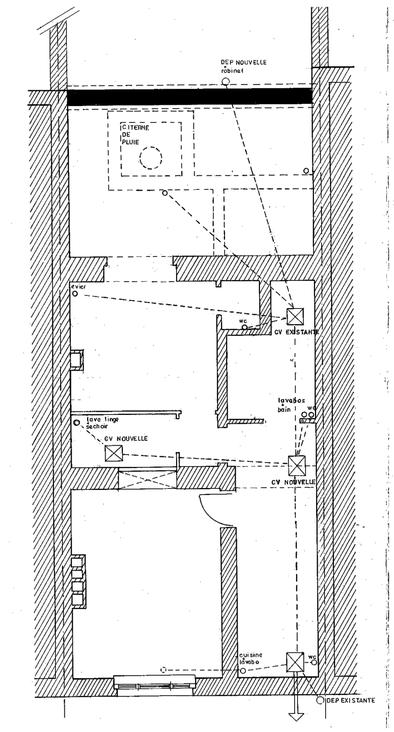

FONDATIONS

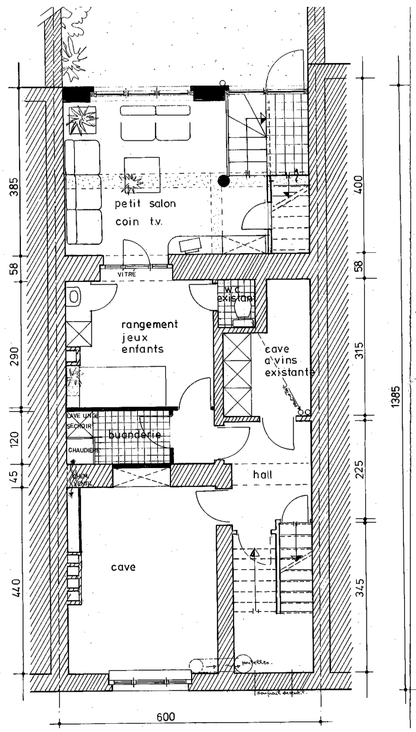

SOUS-SOL

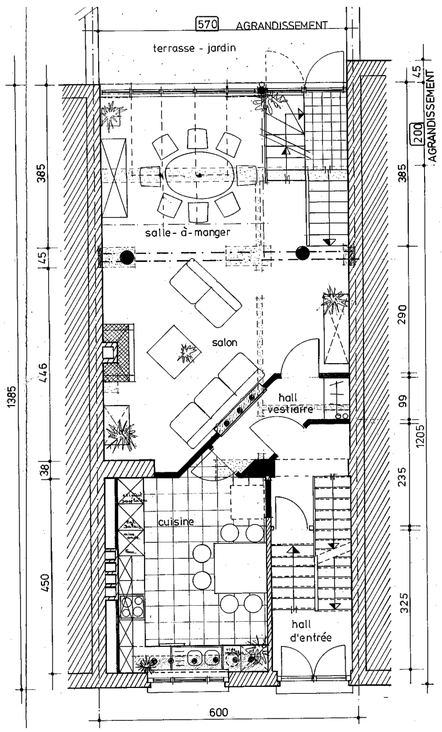

REZ-DE-CHAUSSEE

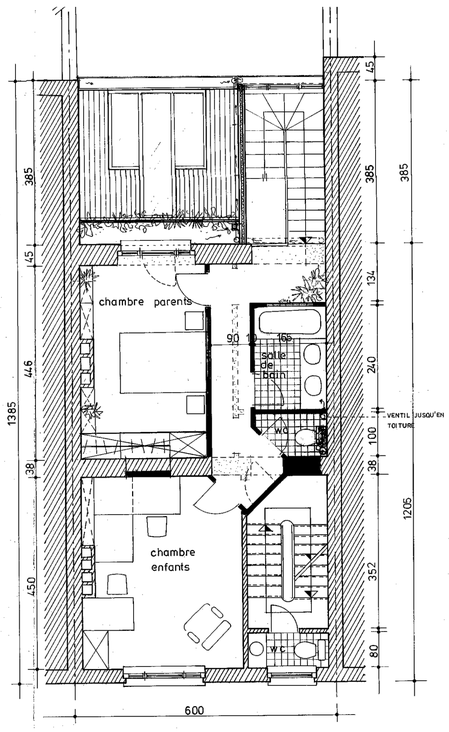

REZ+1

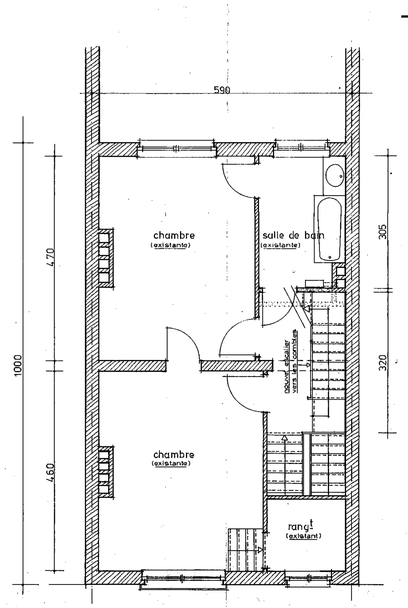

R+2

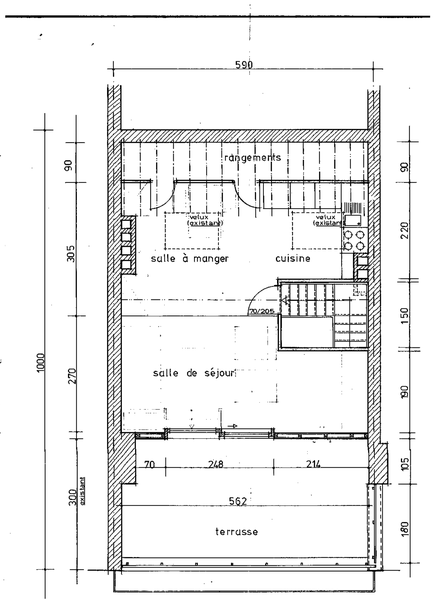

R+3

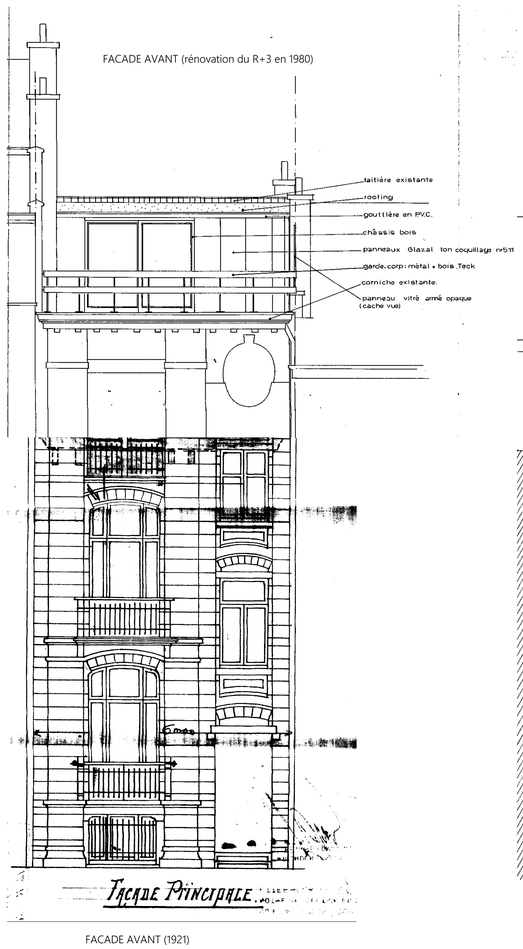

FACADE AVANT (1921)

FACADE AVANT (rénovation du R+3 en 1980)

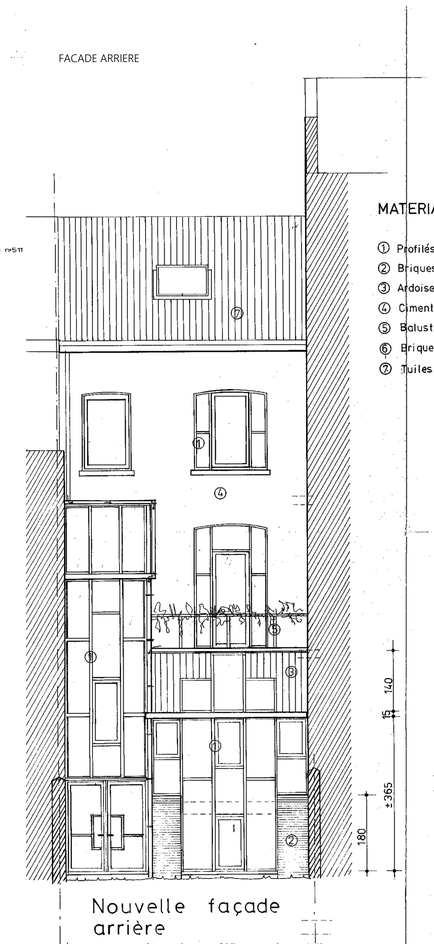

FACADE ARRIERE

MATERIAUX

① Profilés Alu laqués bleu-gris ou bois traité
② Briques de parement peintes en blanc
③ Ardoises Eternit "Country" rouge brun
④ Cimentage peint en blanc
⑤ Balustrade métallique peinte en bleu-gris
⑥ Briques mitoyennes peintes en blanc
⑦ Tuiles Sneldek rouge brun

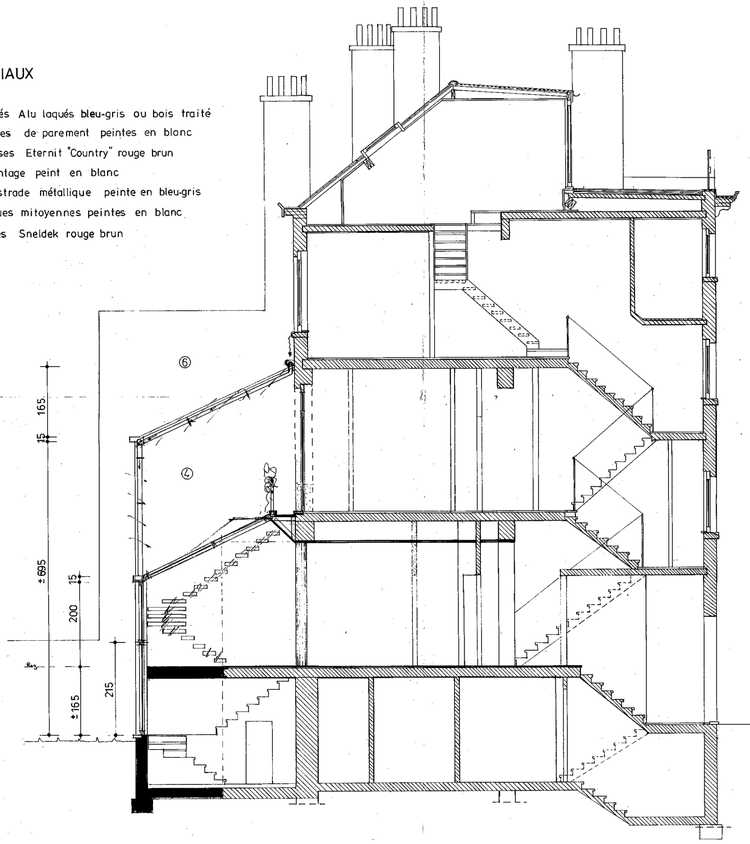

COUPE

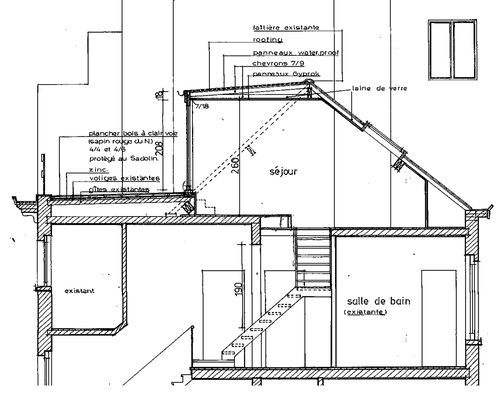

COUPE - rénovation 1980

ARCANNE
atelier d'architecture

société à responsabilité limitée
Boulevard A. Reyers 59 | B - 1030 Bruxelles
T. +32 (0)2 675 69 14
c.duchamps@arcanne.be | g.hye@arcanne.be | arcanne.eu
n° d'entreprise: 0892 654 376 | TVA BE 0892 654 376
Siège social: Rue du Try 5 - 1325 Longueville

Gregory HYE, architecte - Christine Duchamps, ir. architecte, au nom et pour compte d'ARCANNE

Cadastre: section B
n° 318 P2

Orientation.

Superficie: 1are 30 ca

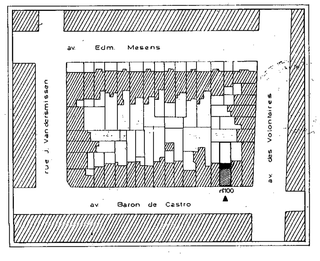

Situation:
rue Baron de Castro, 100
1040 Bruxelles.

REGION BRUXELLES CAPITALE
COMMUNE DE ETTERBEEK

OBJET DU PROJET
La rénovation et transformation d'une maison unifamiliale, située rue Baron de Castro, n°100 à 1040 Etterbeek

MAÎTRE DE L'OUVRAGE
[redacted]
Rue Baron de Castro, n°100
1040 Etterbeek

PLANS I SITUATION EXISTANTE DE DROIT (1980) I
ECHELLE 1 : 50

[redacted]01.2.PU

23-02-2026