



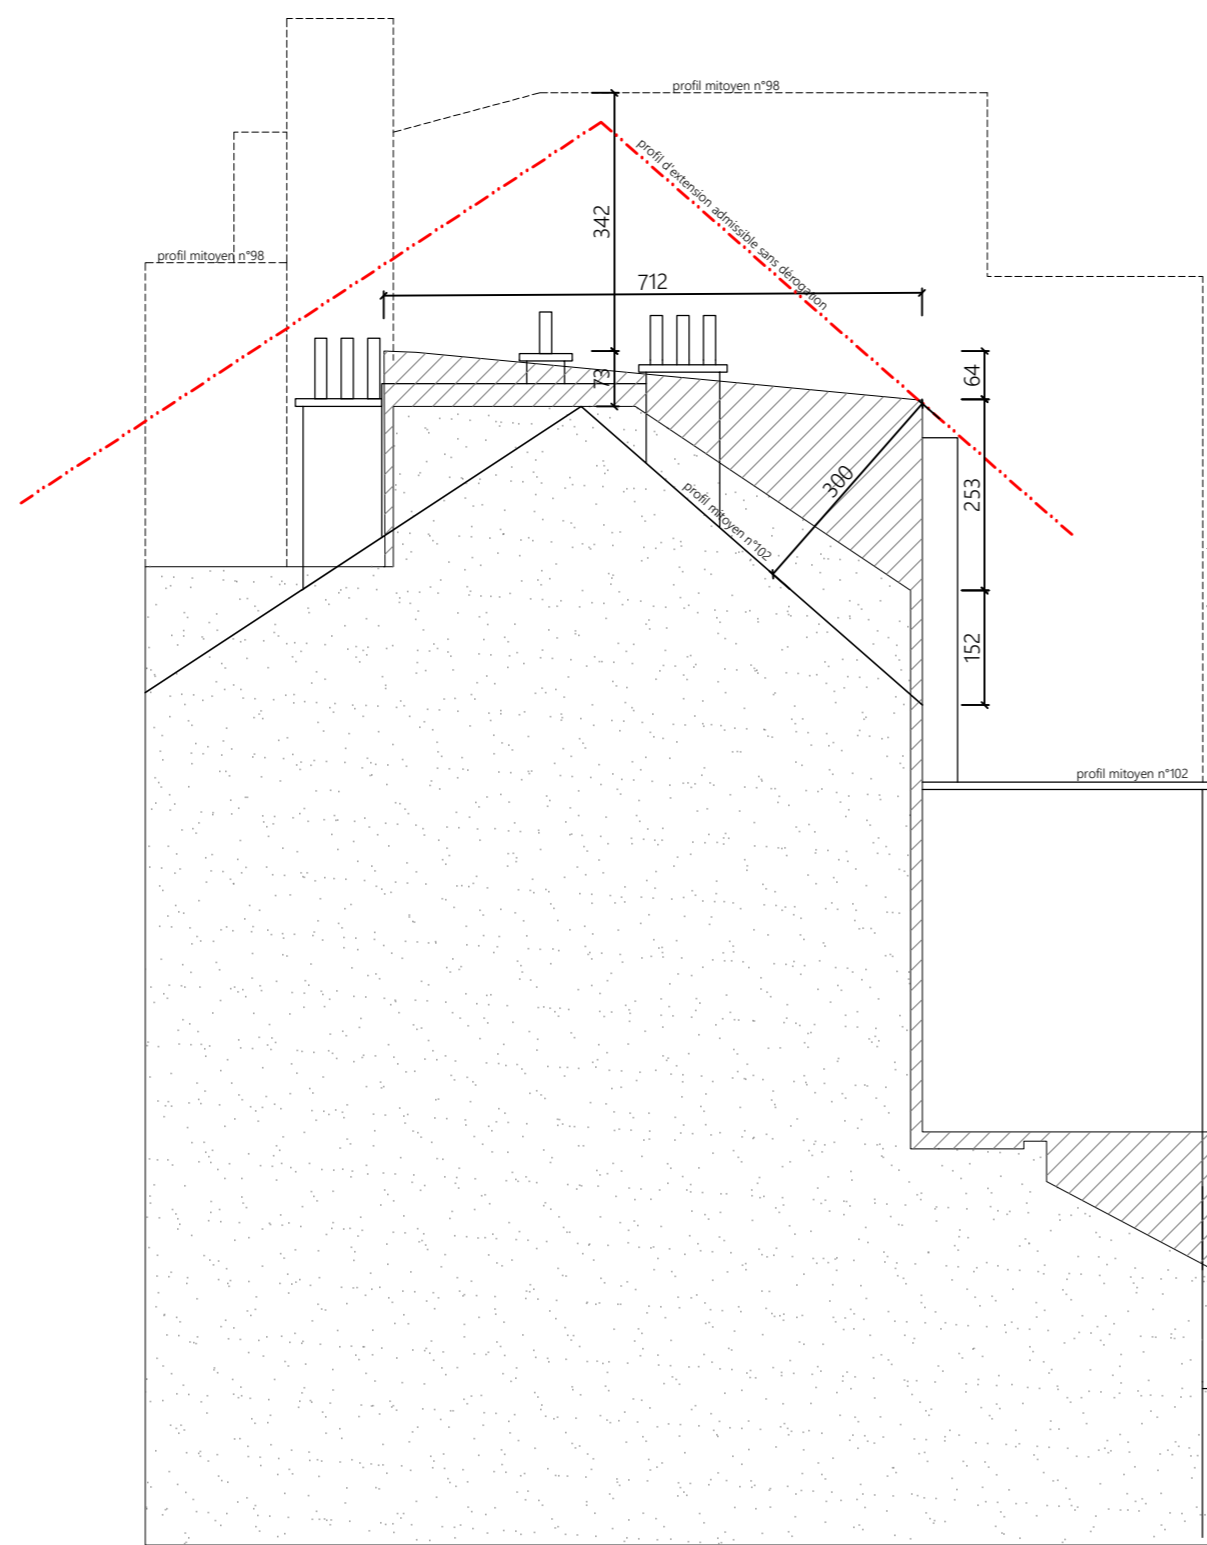

PLANS D'IMPLANTATION | SITUATION EXISTANTE |  
ECHELLE 1 : 200

PLANS D'IMPLANTATION | SITUATION PROJETEE |  
ECHELLE 1 : 200

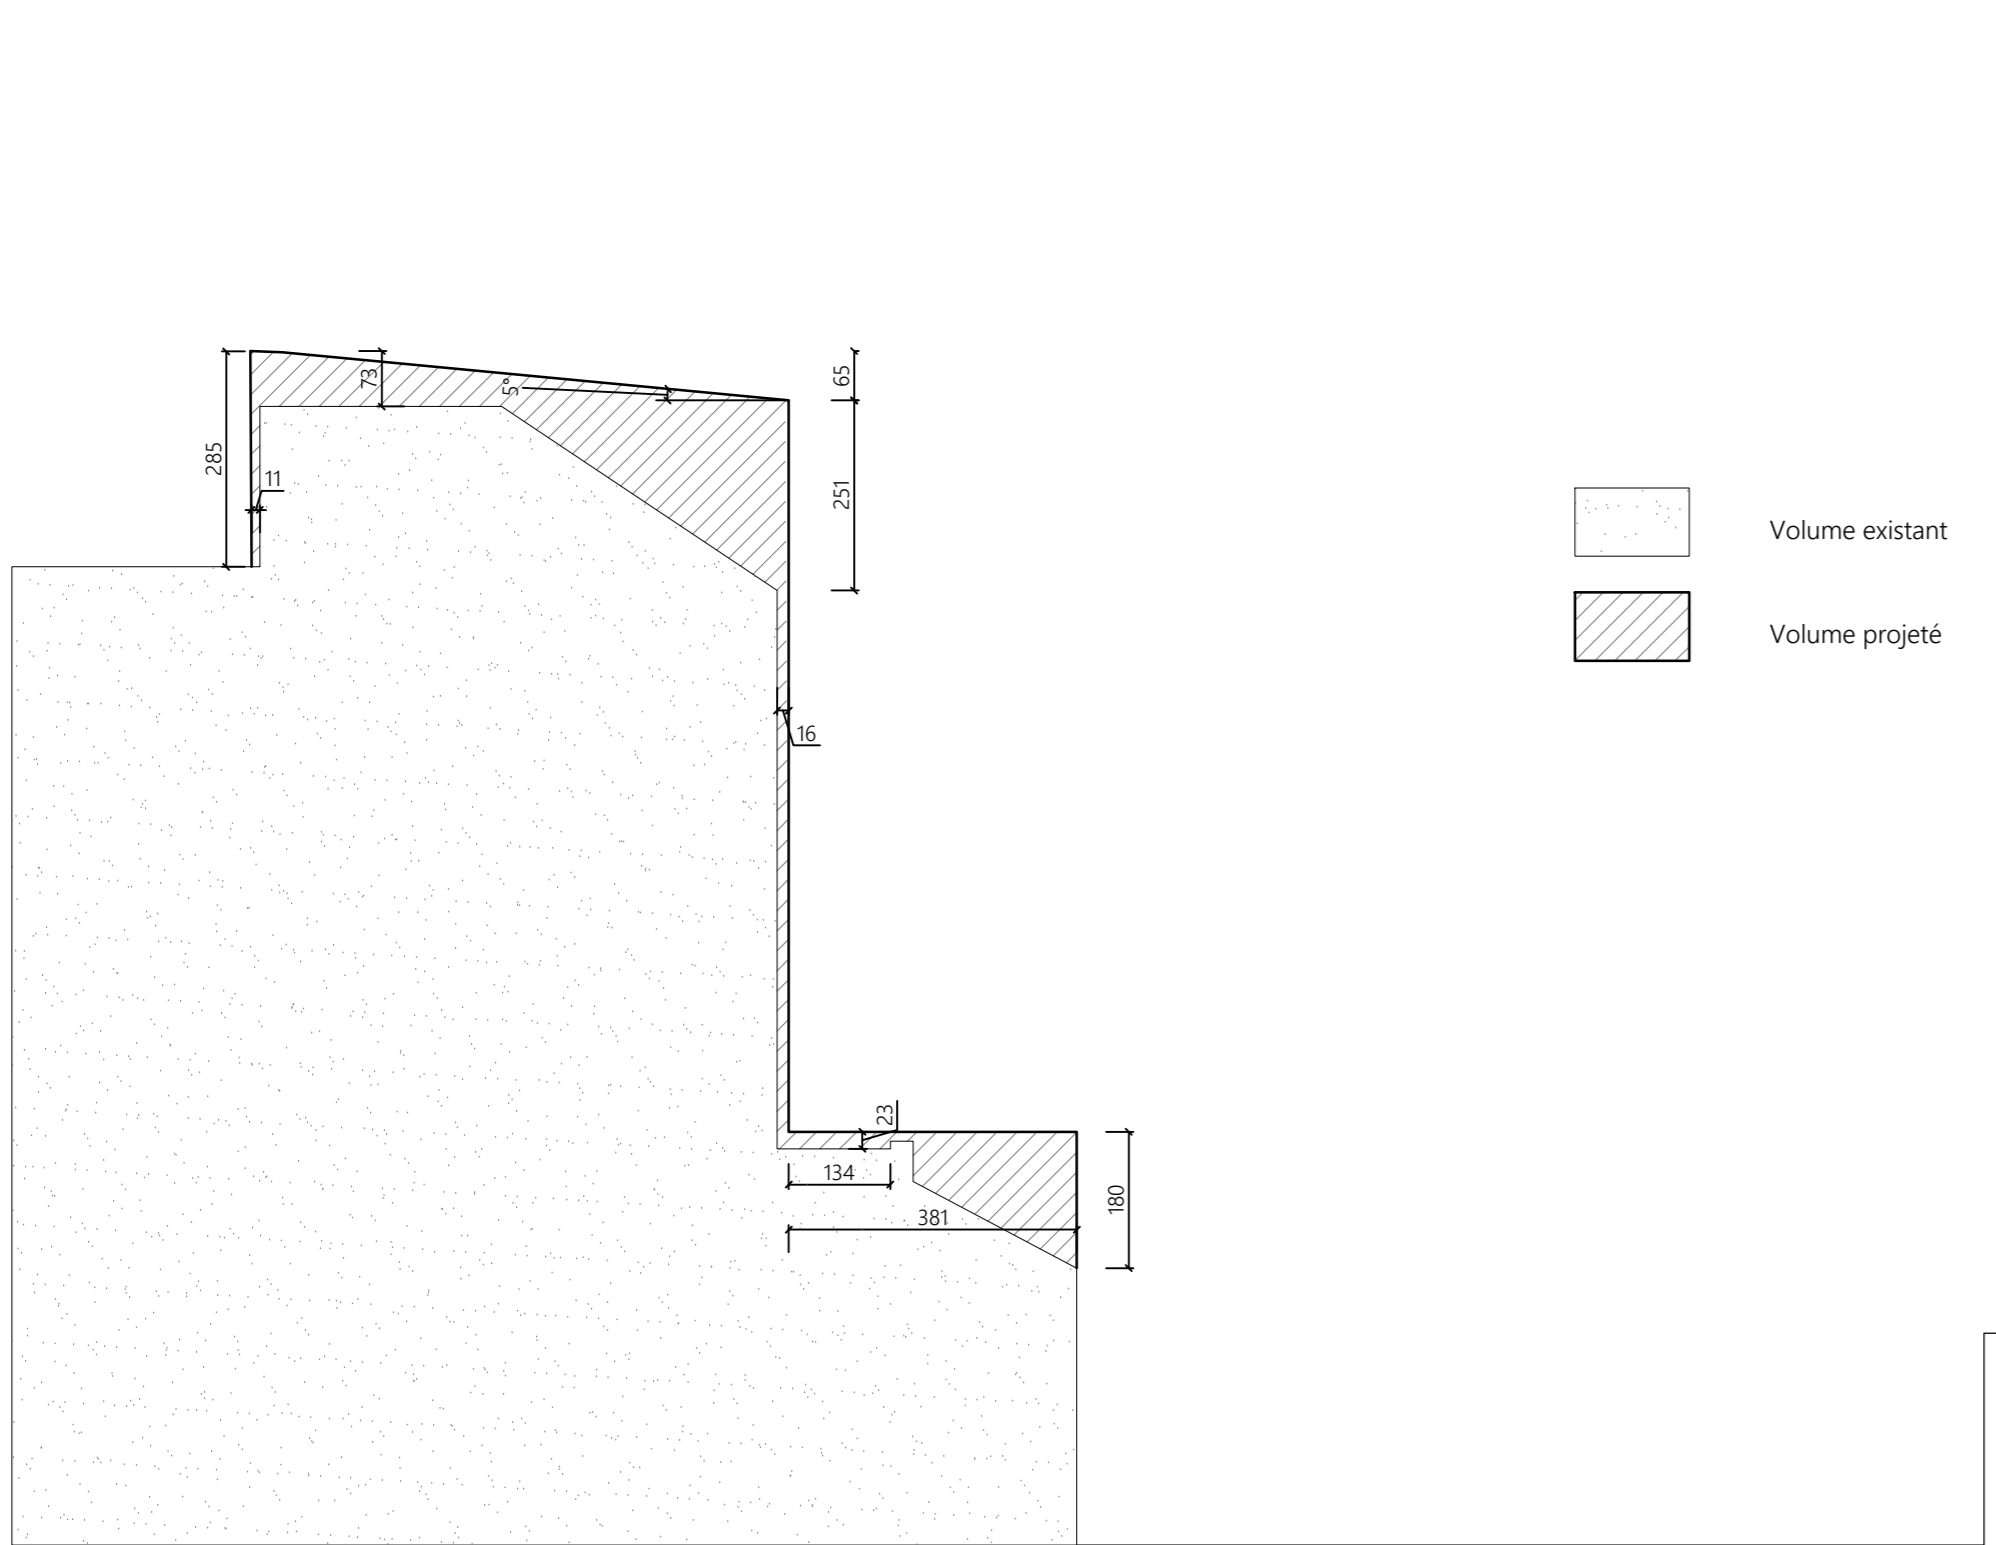

- Volume existant
- Volume de rehausse
- profil mitoyen le plus haut (n°98)
- profil mitoyen le plus bas (n°102)

SCHEMA D'EVOLUTION DE GABARIT | SITUATION EXISTANTE et PROJETEE |  
ECHELLE 1 : 100

SCHEMA DE MITOYENNETE  
ECHELLE 1 : 100

ARCANNE  
atelier d'architecture

société à responsabilité limitée  
Boulevard A. Royers 59 | B - 1050 Bruxelles  
T. +32 (0)2 675 69 14  
c.du@tempusparcanne.be | a.juy@arcanne.be | arcanne.eu  
n° d'entreprise: 0892 654 376 | TVA BE 0892 654 376  
Siège social: Rue du Try 5 - 1325 Longueville

Gregory HYL architecte - Christine Duchamps, ir, architecte, au nom et pour compte d'ARCANNE

REGION BRUXELLES CAPITALE  
COMMUNE DE ETTERBEEK

OBJET DU PROJET  
La rénovation et transformation d'une maison unifamiliale, située rue Baron de Castro, n°100 à 1040 Etterbeek

MAÎTRE DE L'OUVRAGE  
Rue Baron de Castro, n°100  
1040 Etterbeek

PLANS D'IMPLANTATION | SITUATION EXISTANTE et PROJETEE |  
ECHELLE 1 : 200