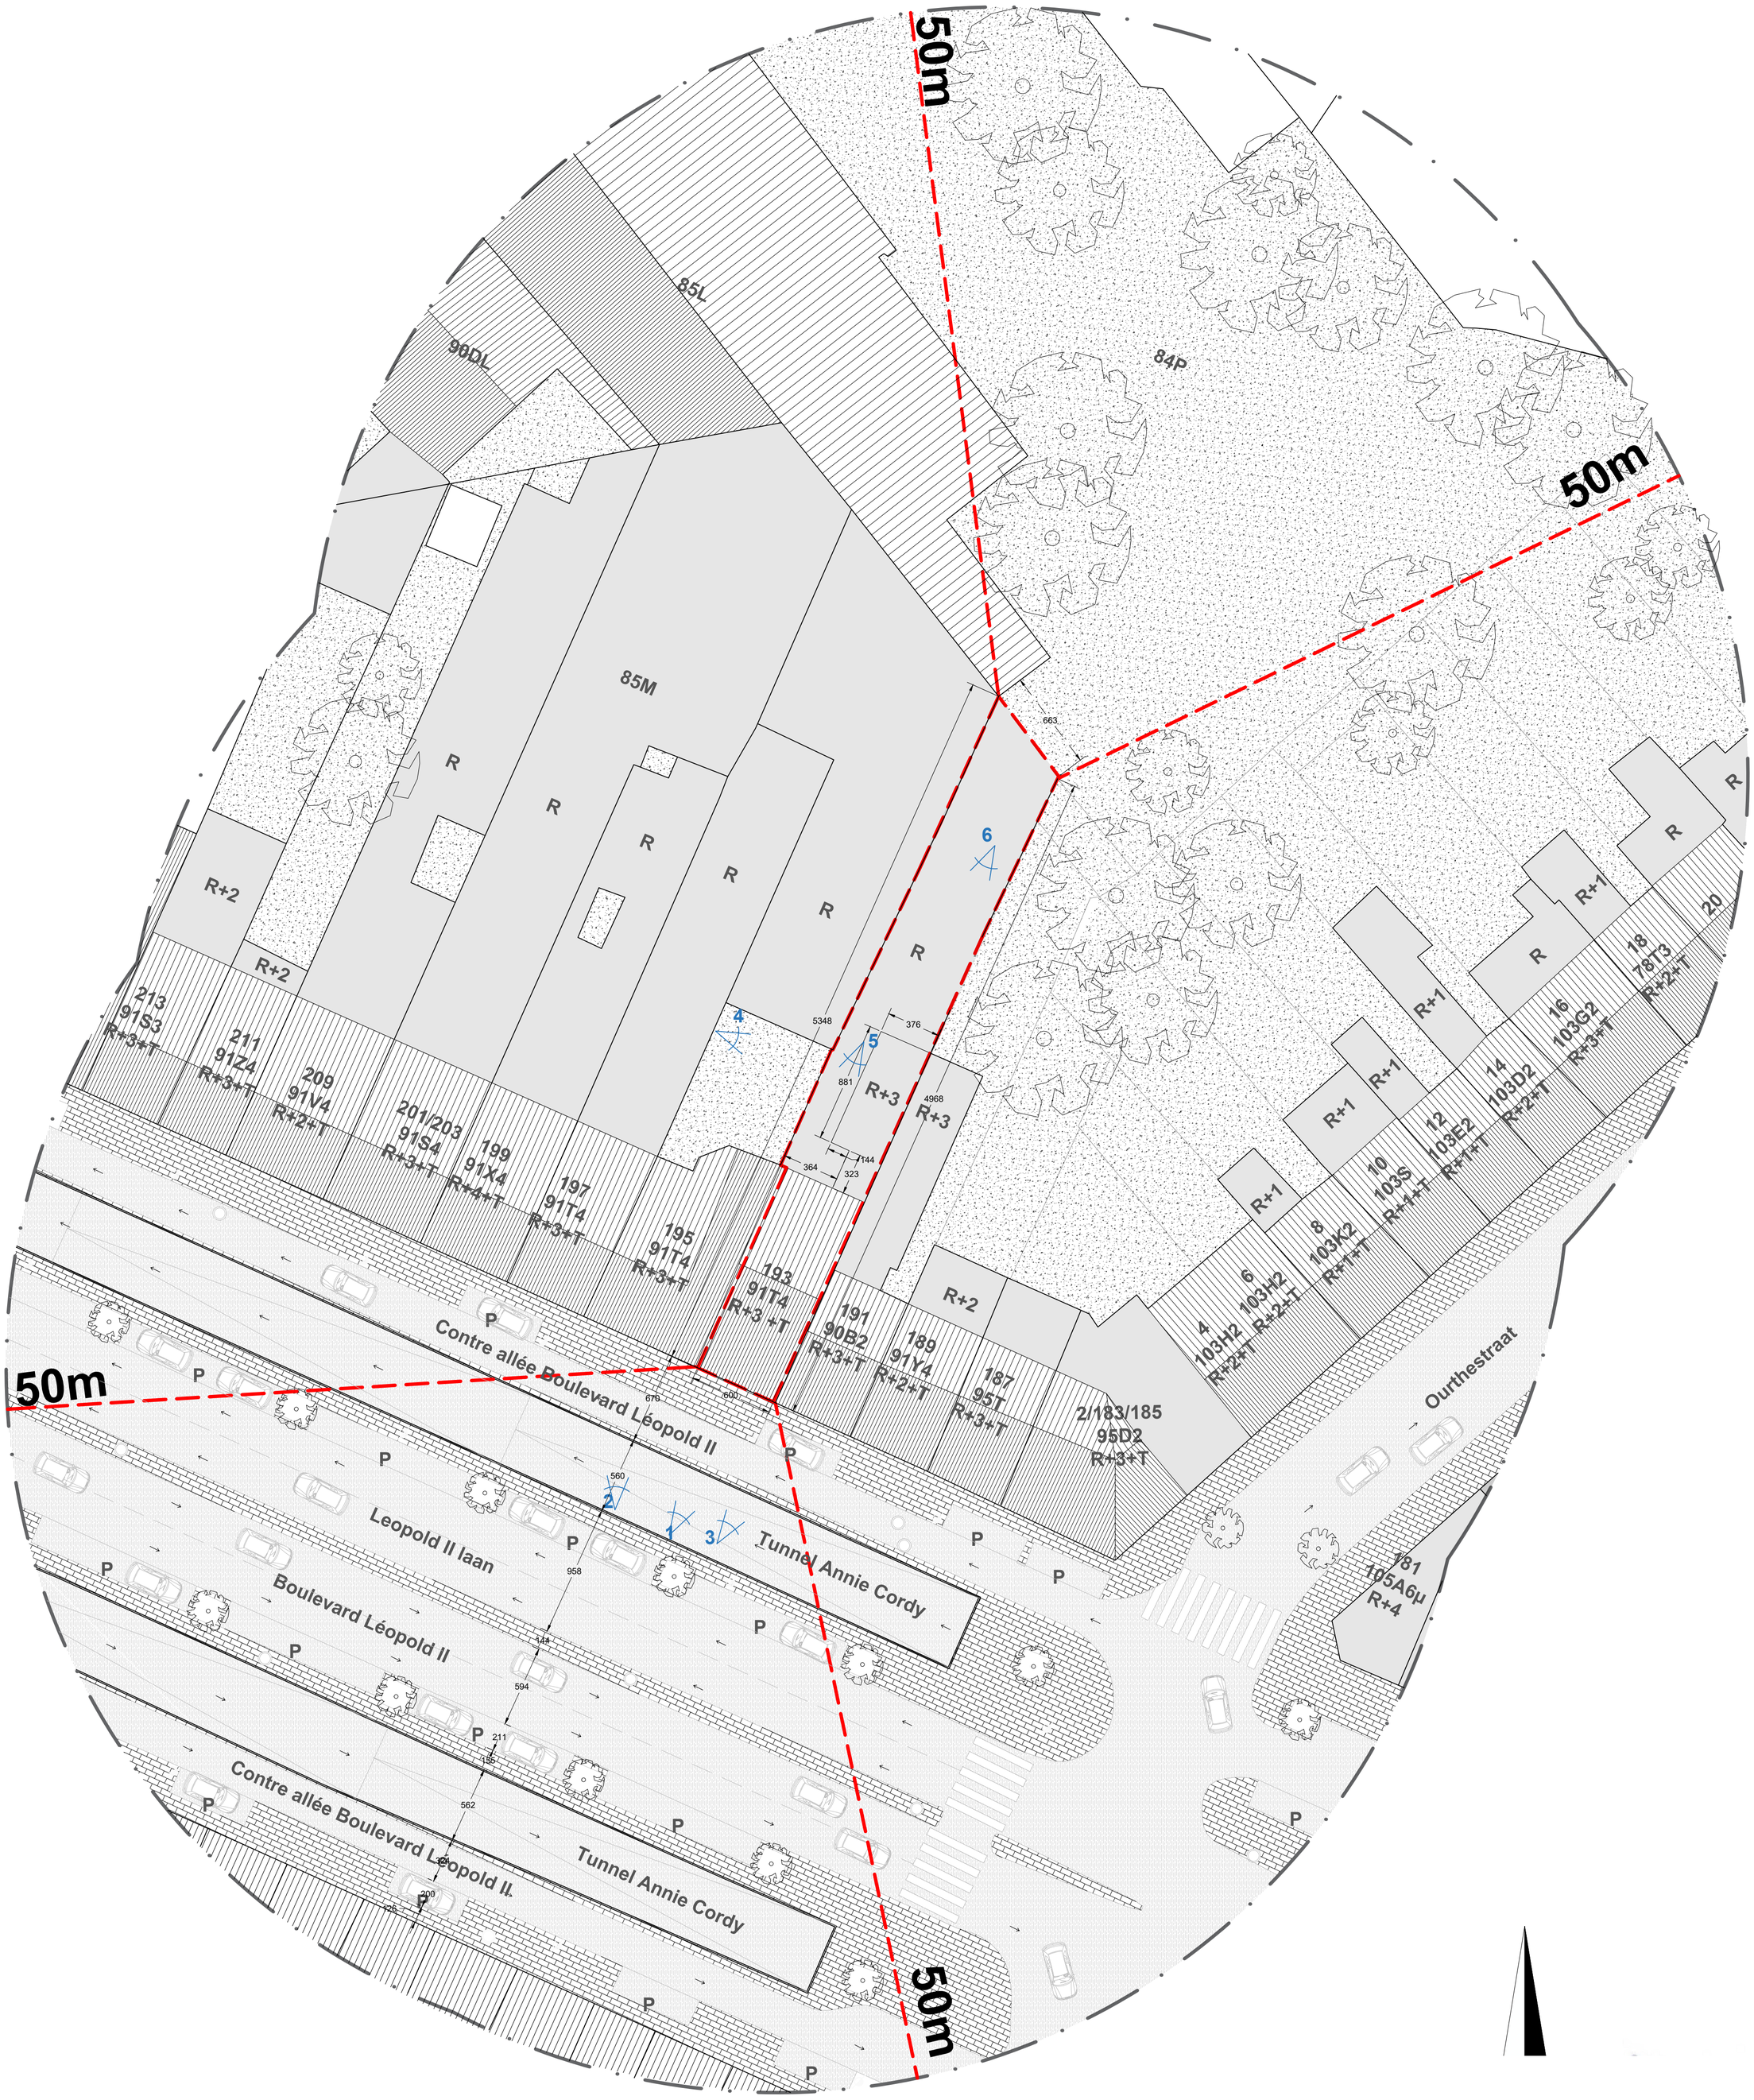

ALD studio SRL
54 Avenue Louise,
1050 Bruxelles
laurence@ald-studio.be
Maxim@ald-studio.be

OBJET
Permis d'urbanisme

DEMANDEUR

PROJET
Changement d'affectations/Aménagement d'un immeuble mixte (Rez: salle d'exposition & rapport aux étages) en logement collectif pour étudiant + entrepôt arrière
+ Travaux d'amélioration énergétique.

ADRESSE PROJET
Boulevard Léopold II 193, 1080 Molenbeek, Bruxelles

PLANS
01 — 1/250

DESCRIPTION	INDICE	DATE
Plan d'implantation	0	18/09/2026