PLAN DES CAVES 1/50

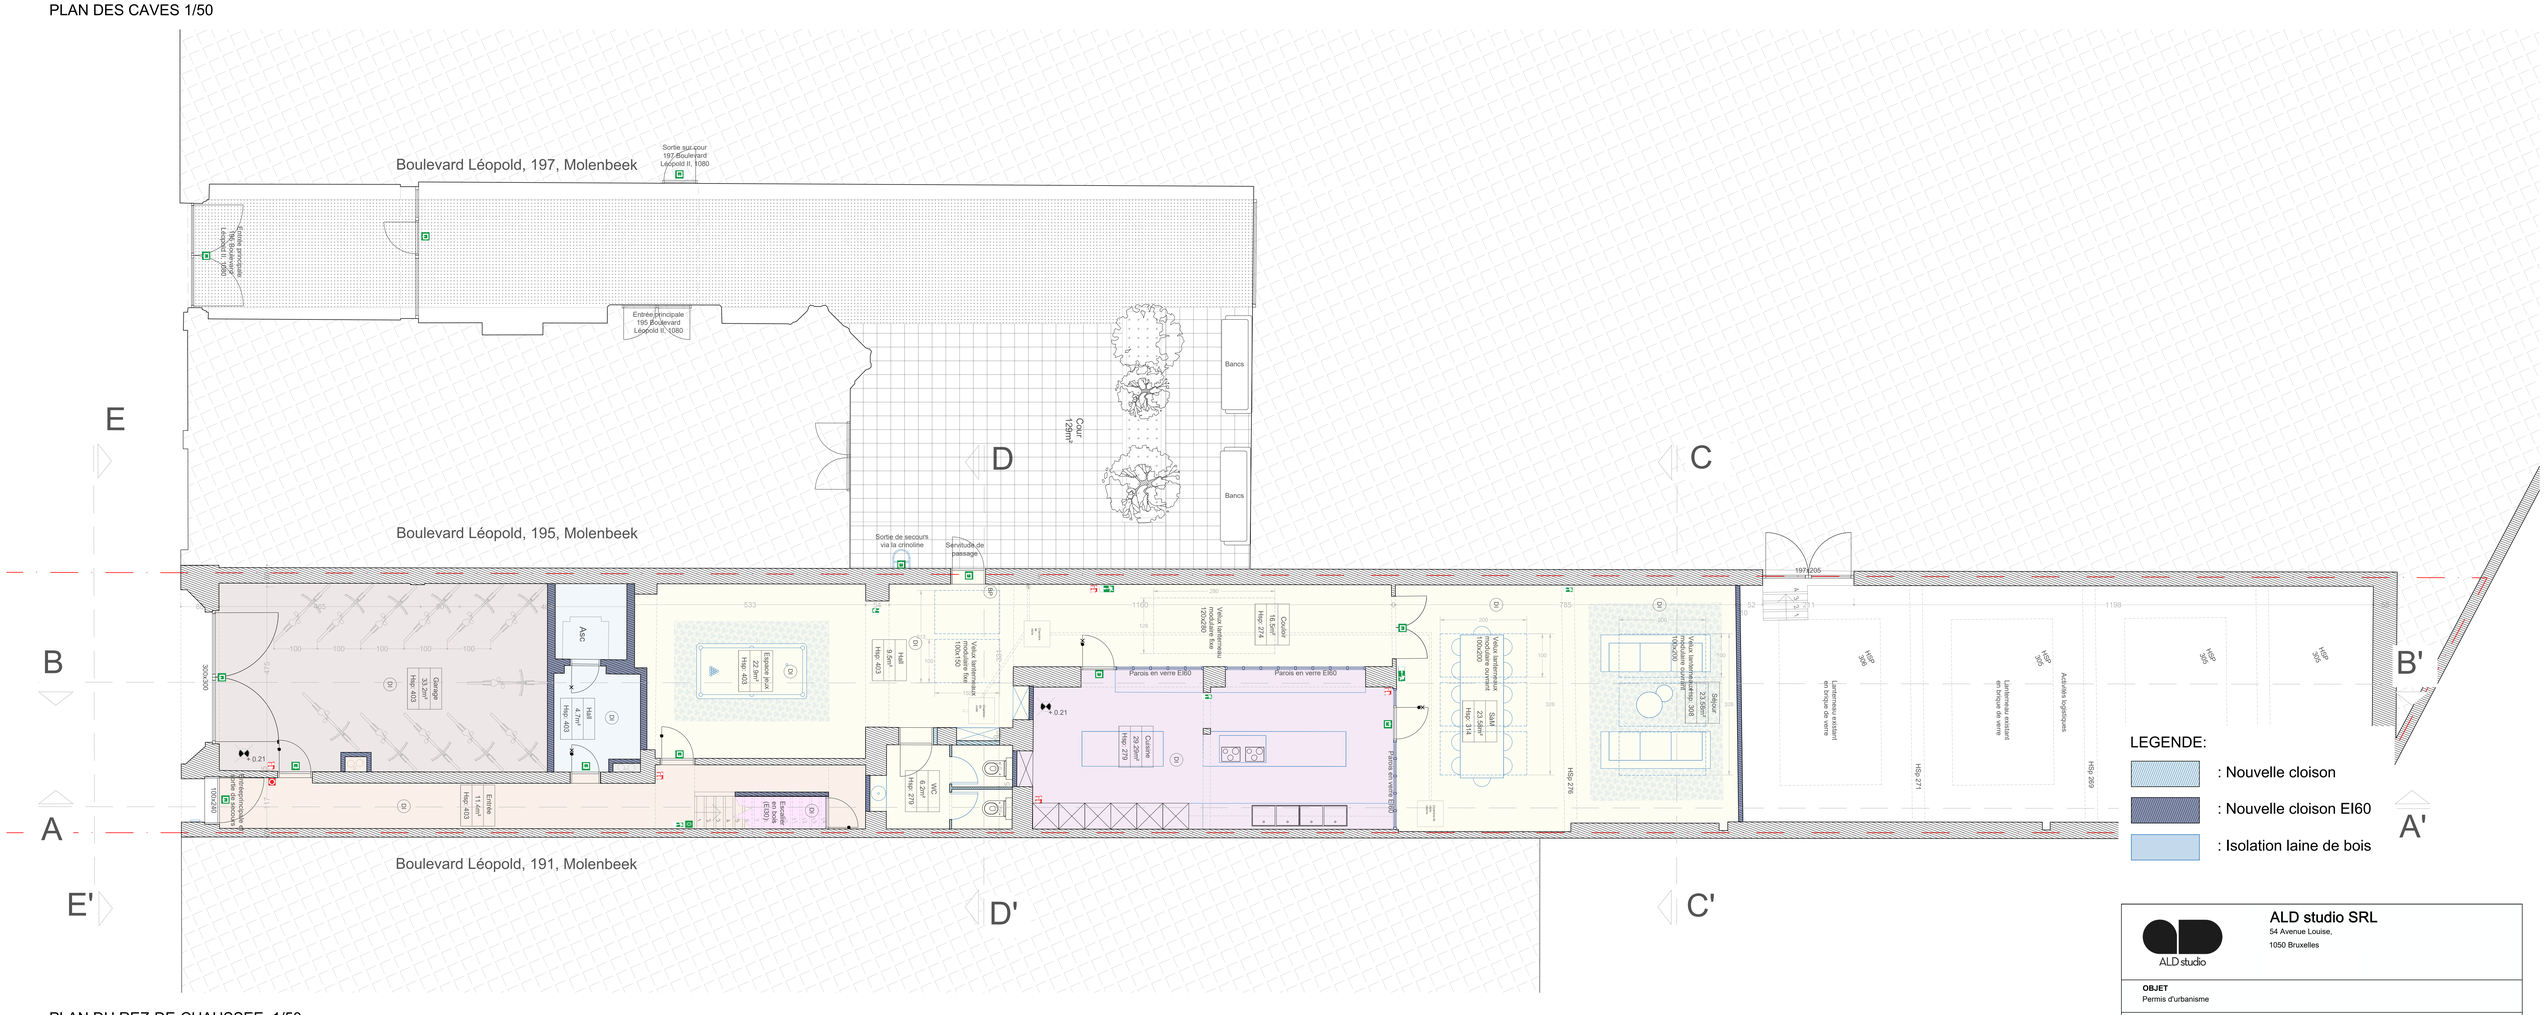

PLAN DU REZ-DE-CHAUSSEE 1/50

ALD studio SRL 54 Avenue Louise, 1050 Bruxelles	
OBJET Permis d'urbanisme	
DEMANDEUR	
PROJET Changement d'affectations/Aménagement d'un immeuble mixte (Rez: salle d'exposition & rapport aux étages) en logement collectif pour étudiant + entrepôt arrière + Travaux d'amélioration énergétique.	
ADRESSE PROJET Boulevard Léopold II 193, 1080 Molenbeek, Bruxelles	
PLANS 05	1/50
DESCRIPTION INDICE DATE Situation projetée: Plan des caves et du rez-de-chaussée	20/09/2026