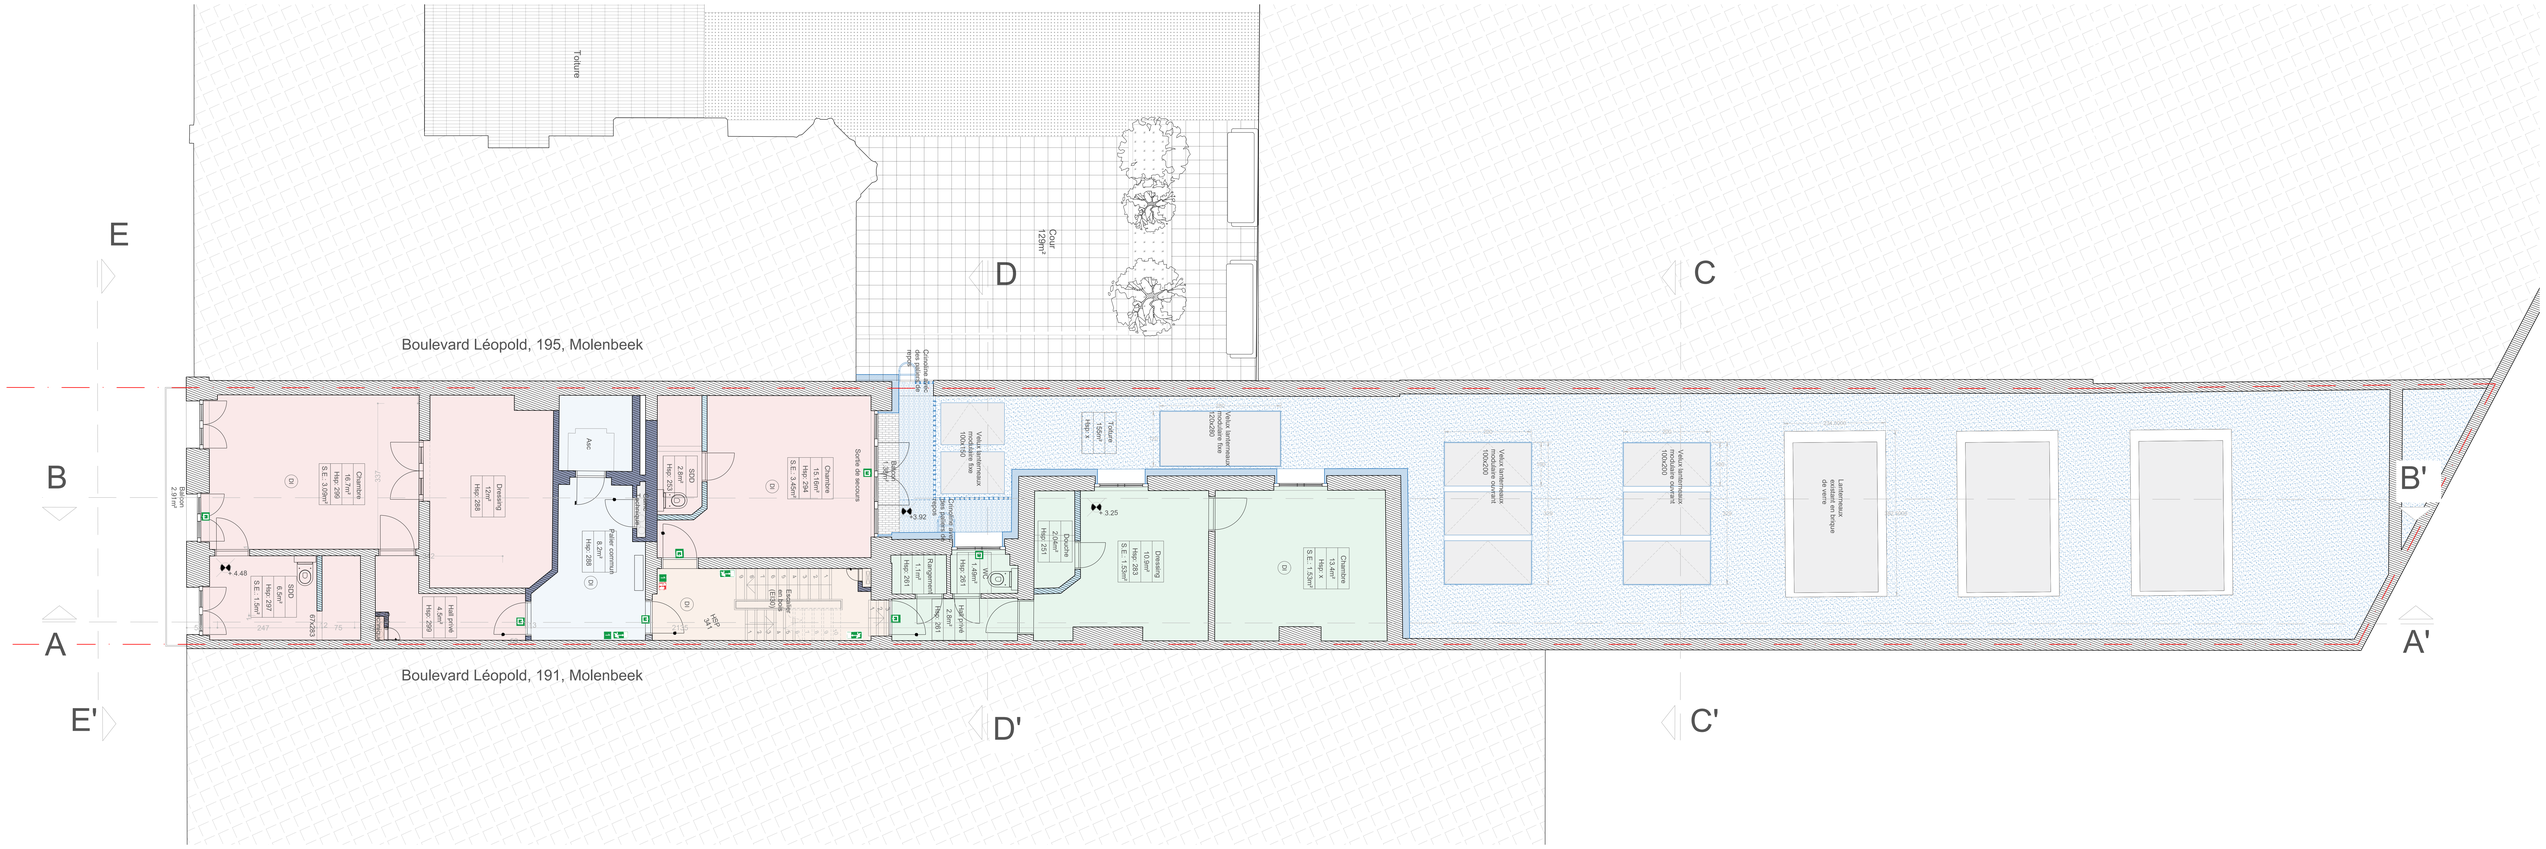

PLAN DU PREMIER ETAGE 1/50

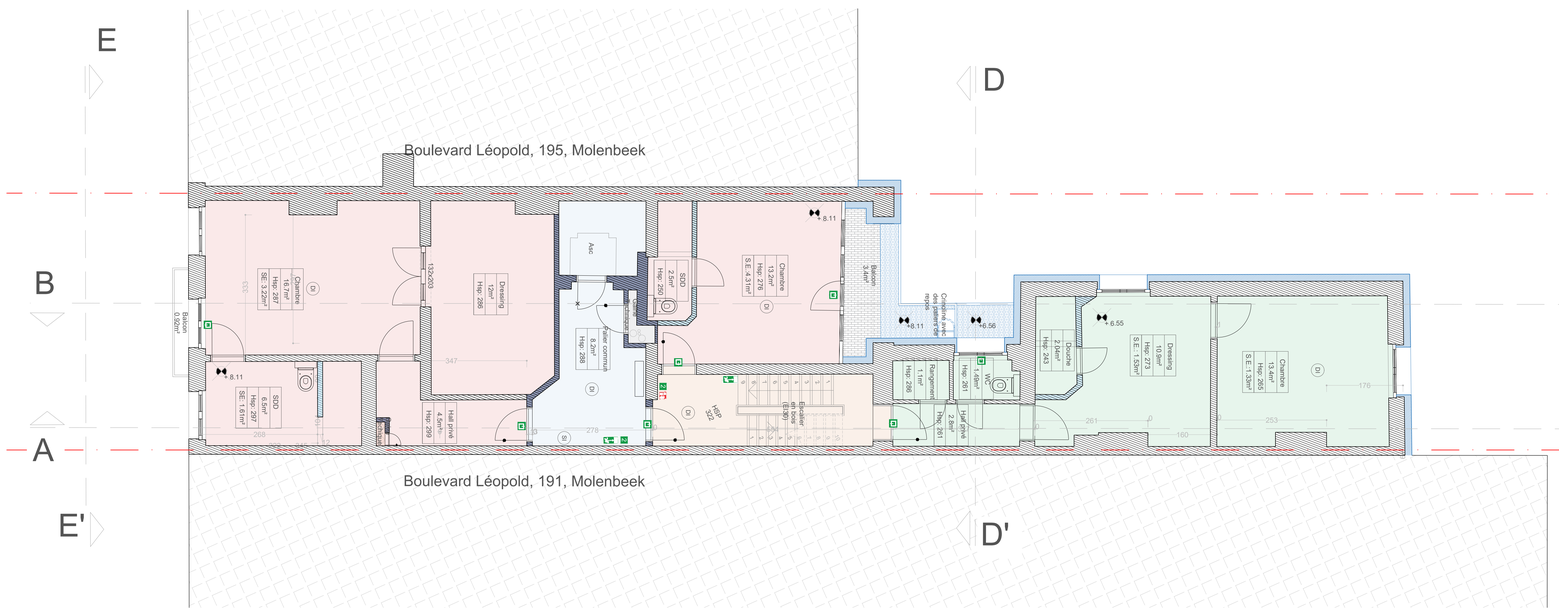

PLAN DU DEUXIEME ETAGE 1/50

LEGENDE:

- : Nouvelle cloison
- : Nouvelle cloison EI60
- : Isolation laine de bois

ALD studio SRL
54 Avenue Louise,
1050 Bruxelles

OBJET
Permis d'urbanisme

DEMANDEUR

PROJET
Changement d'affectations/Aménagement d'un immeuble mixte (Rez: salle d'exposition & rapport aux étages) en logement collectif pour étudiant + entrepôt arrière
+ Travaux d'amélioration énergétique.

ADRESSE PROJET
Boulevard Léopold II 193, 1080 Molenbeek, Bruxelles

PLANS
06 — 1/50

DESCRIPTION	INDICE	DATE
Situation projetée: Plan du R+1 et R+2	0	20/09/2026