LEGENDE:

: Nouvelle cloison

: Nouvelle cloison EI60

: Isolation laine de bois

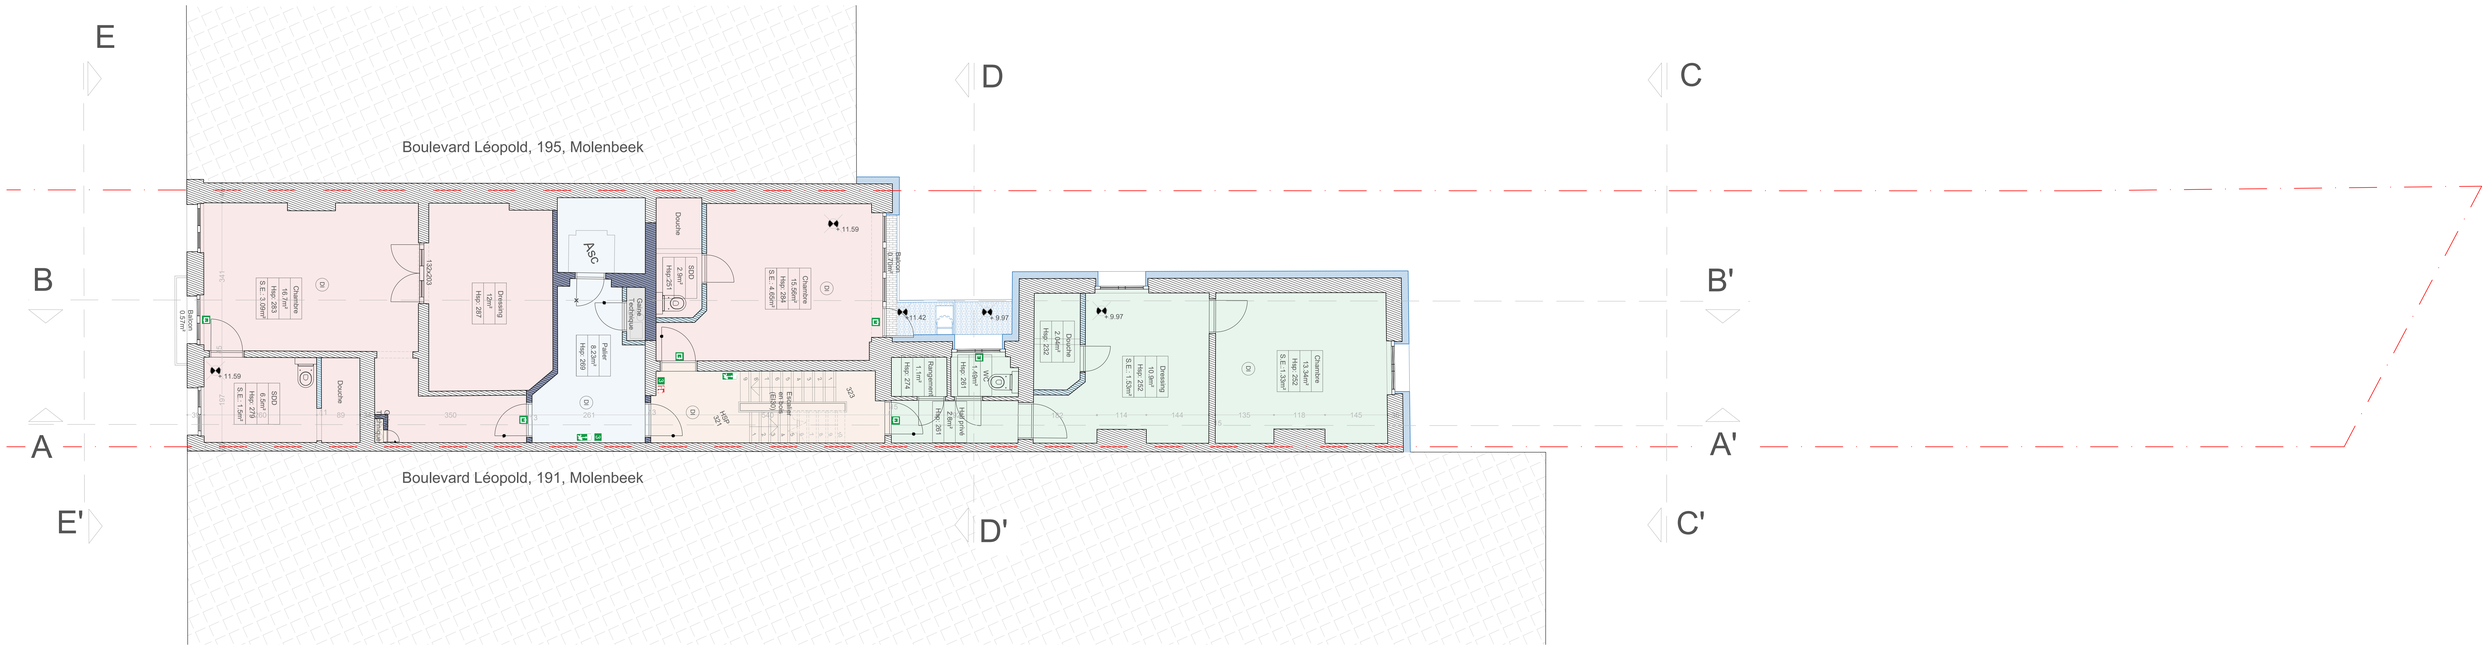

PLAN DU TROISIEME ETAGE 1/50

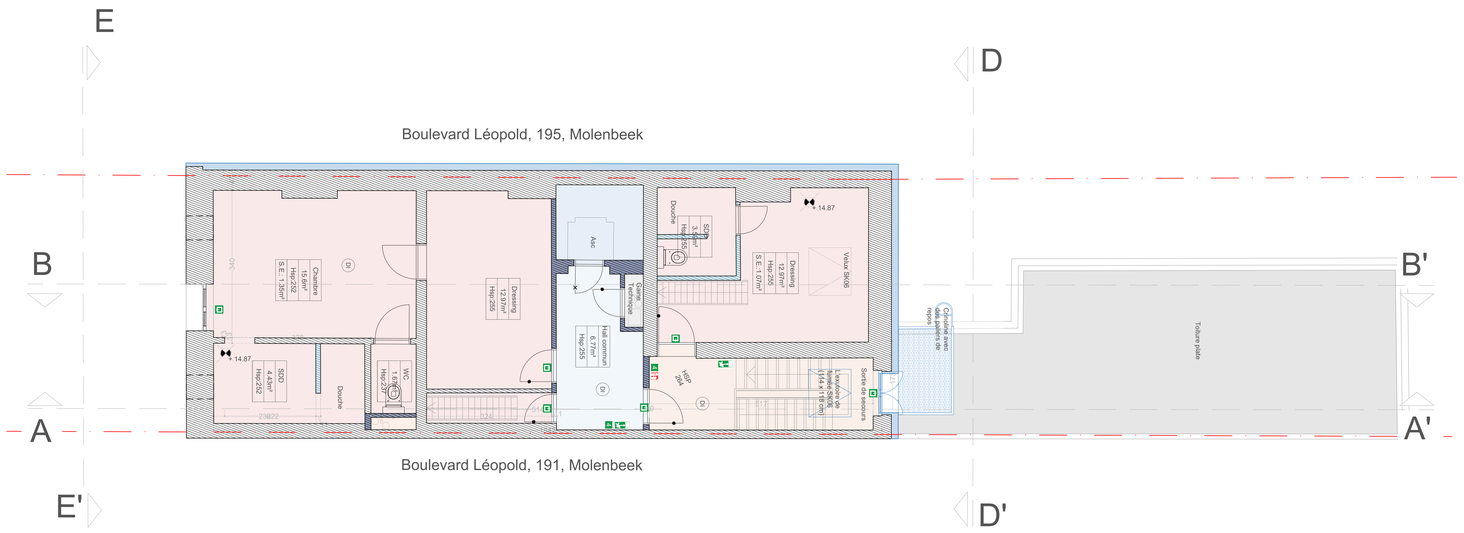

PLAN DU QUATRIEME ETAGE 1/50

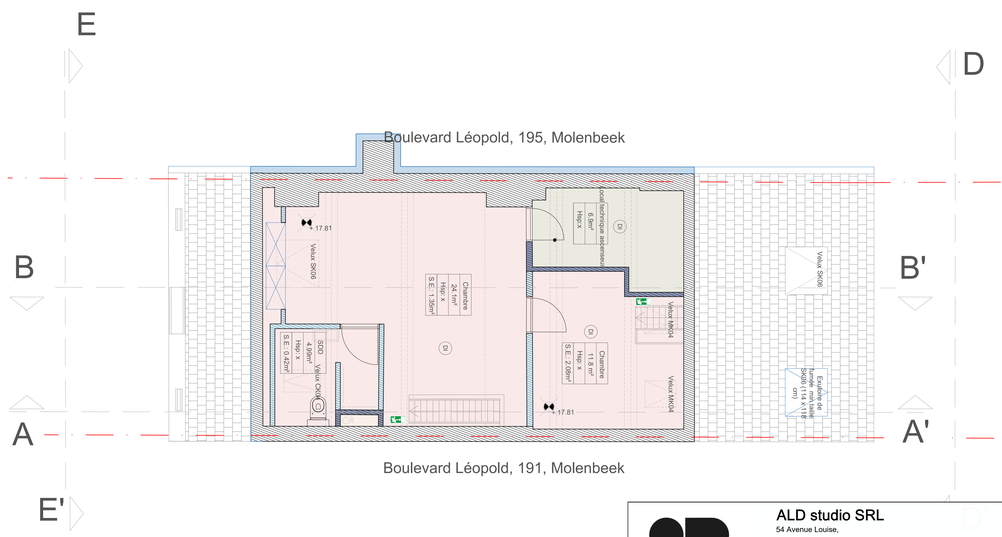

PLAN DU CINQUIEME ETAGE 1/50

ALD studio SRL
54 Avenue Louise,
1050 Bruxelles

OBJET
Permis d'urbanisme

DEMANDEUR

PROJET
Changement d'affectations/Aménagement d'un immeuble mixte (Rez: salle d'exposition & rapport aux étages) en logement collectif pour étudiant + entrepôt arrière
+ Travaux d'amélioration énergétique.

ADRESSE PROJET
Boulevard Léopold II 193, 1080 Molenbeek, Bruxelles

PLANS
07 — 1/50

DESCRIPTION	INDICE	DATE
Situation projetée: Plan du R+3, R+4 et R+5	0	20/09/2026