

SOUS-SOL
Situation Projetée

Dossier : COURONNE 588-590

Plan : SOUS-SOLCOMPARTIMENTAGE


Echelle : 1/100e

TRANSFORMATION ET EXTENSION D'UN IMMEUBLE DE LOGEMENT
Avenue de la Couronne 588-590

MAITRE D'OUVRAGE
Sa Projects


INDICE	REMARQUES	
A		
10/09		
A - U	AUXAU ARCHITECTURE - S.R.L.	Tél: +32 2 644 01 44
A - U	Avenue de la couronne 212 1050 Bruxelles	mail@auxau.com www.auxau.com
		/

Toutes les côtes sont données à titre indicatif. Ces côtes sont à vérifier sur place par l'entreprise. / Alle maattijfers zijn indicatief. Deze maattijfers moeten ter plekke worden gecontroleerd.

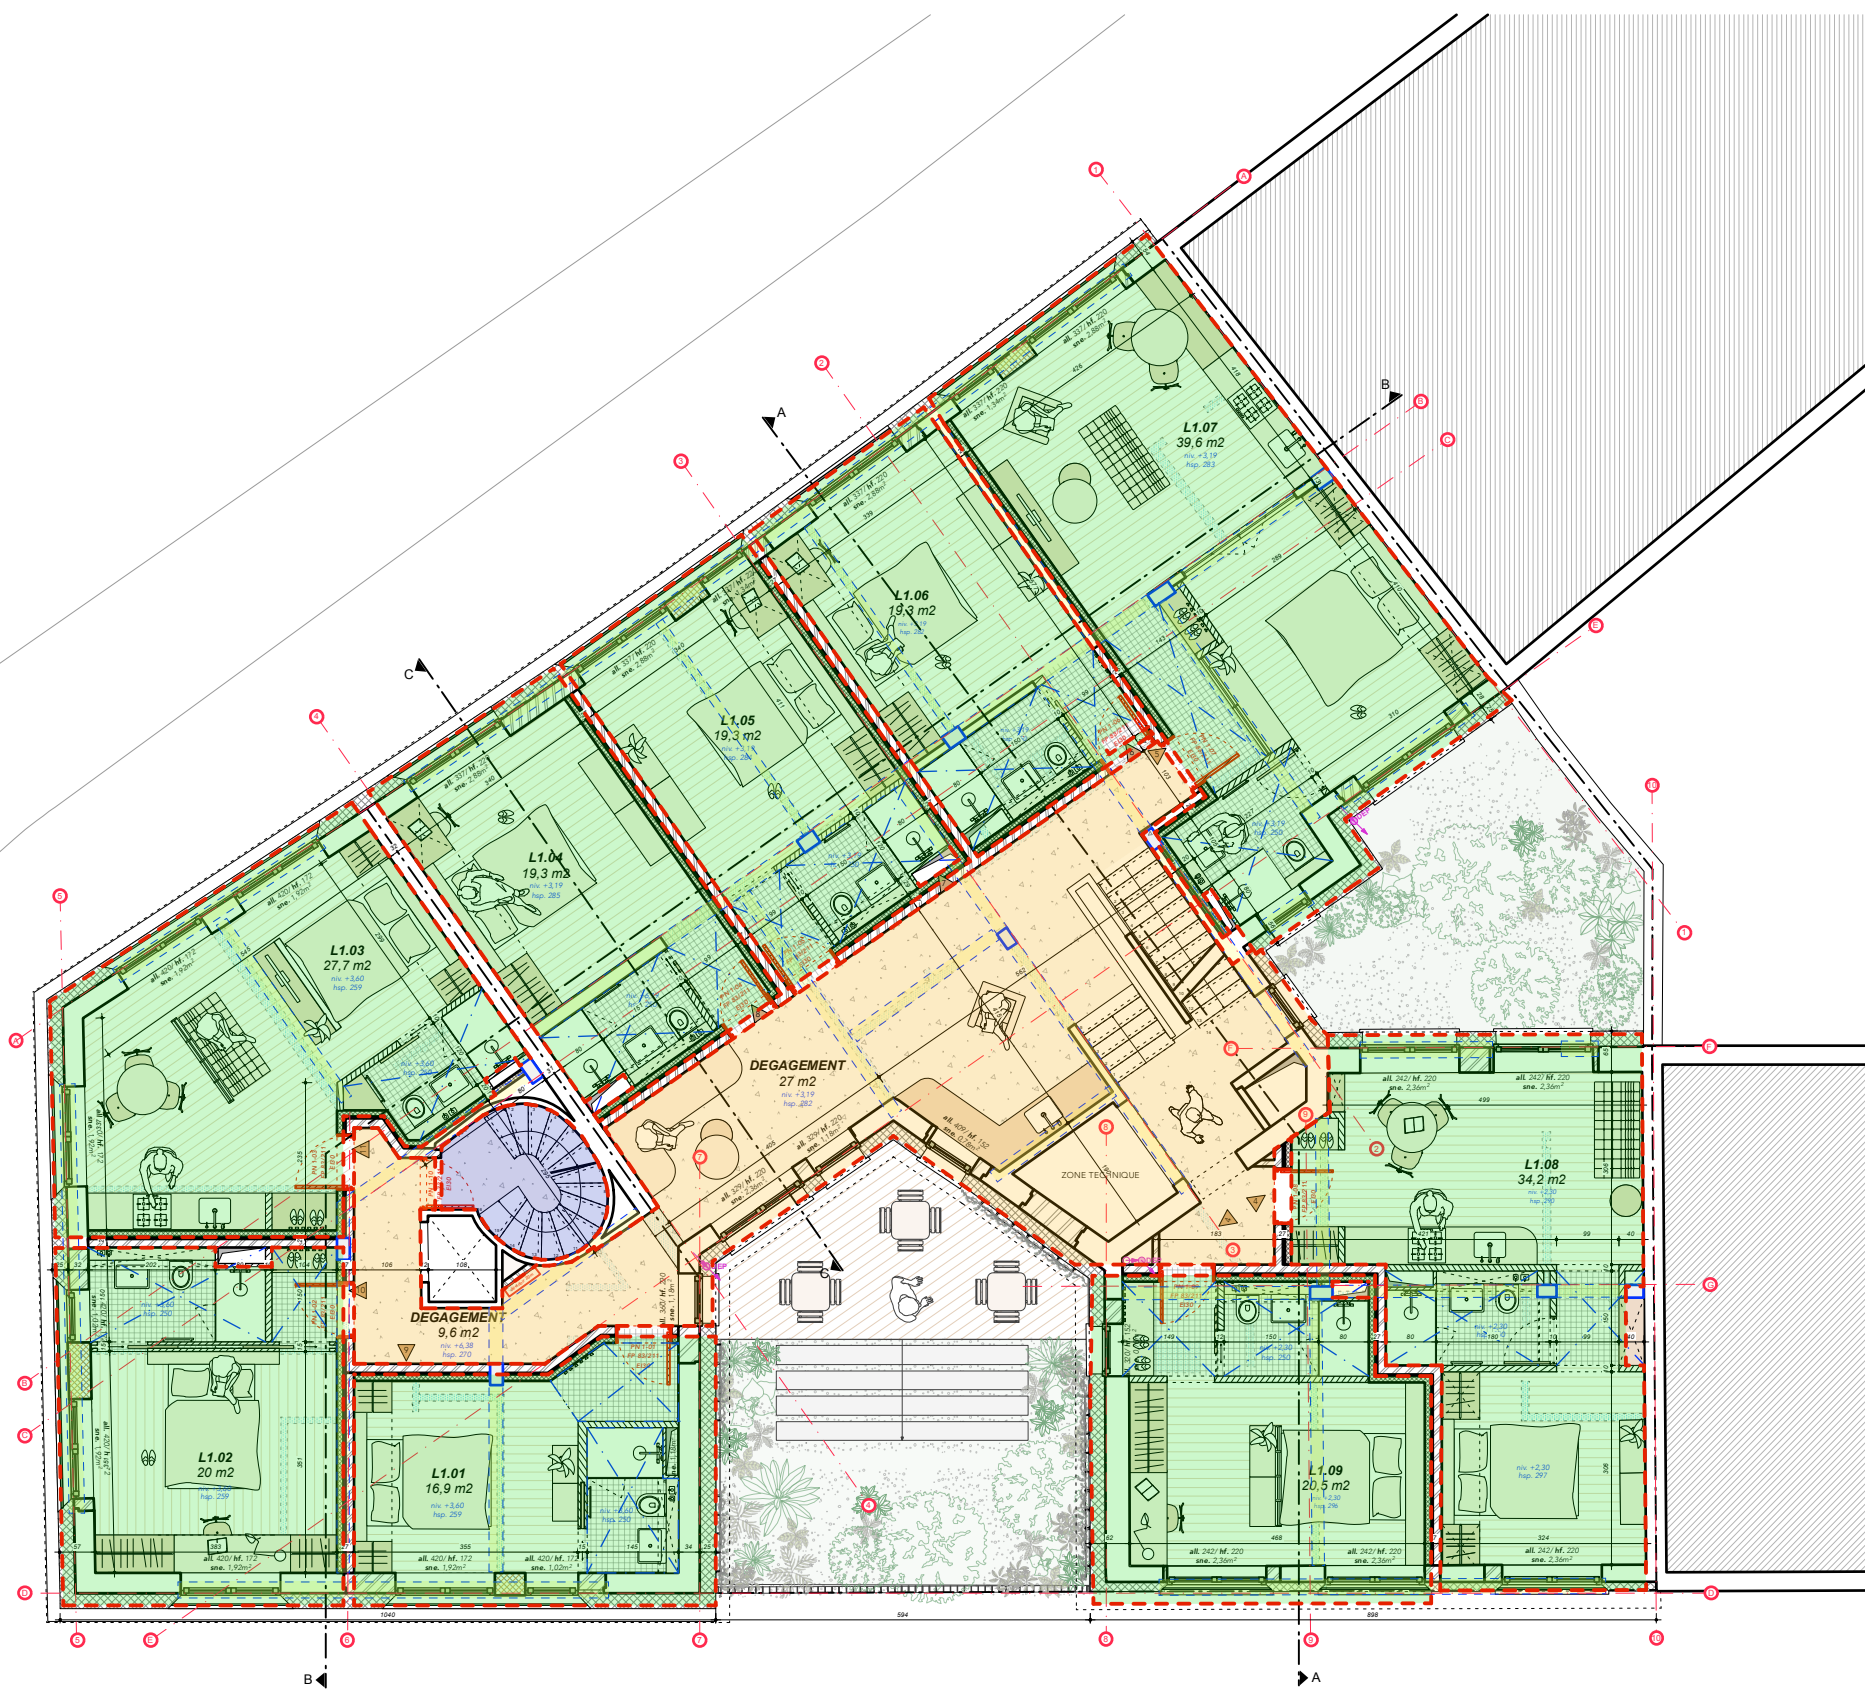

PREMIER ETAGE
Situation Projetée

Dossier : COURONNE 588-590		Plan : PREMIER ÉTAGE COMPARTIMENTAGE	Echelle : 1/100e	
TRANSFORMATION ET EXTENSION D'UN IMMEUBLE DE LOGEMENT Avenue de la Couronne 588-590			INDICE	REMARQUES
			A 10/09	
MAITRE D'OUVRAGE Sa Projects			A - U - X - A - U	AUXAU ARCHITECTURE - S.R.L. Avenue de la couronne 212 1050 Bruxelles Tél: +32 2 644 01 44 mail@auxau.com www.auxau.com
			/	
Toutes les côtes sont données à titre indicatif. Ces côtes sont à vérifier sur place par l'entreprise. / Alle maattcijfers zijn indicatief. Deze maattcijfers moeten ter plekke worden gecontroleerd.				

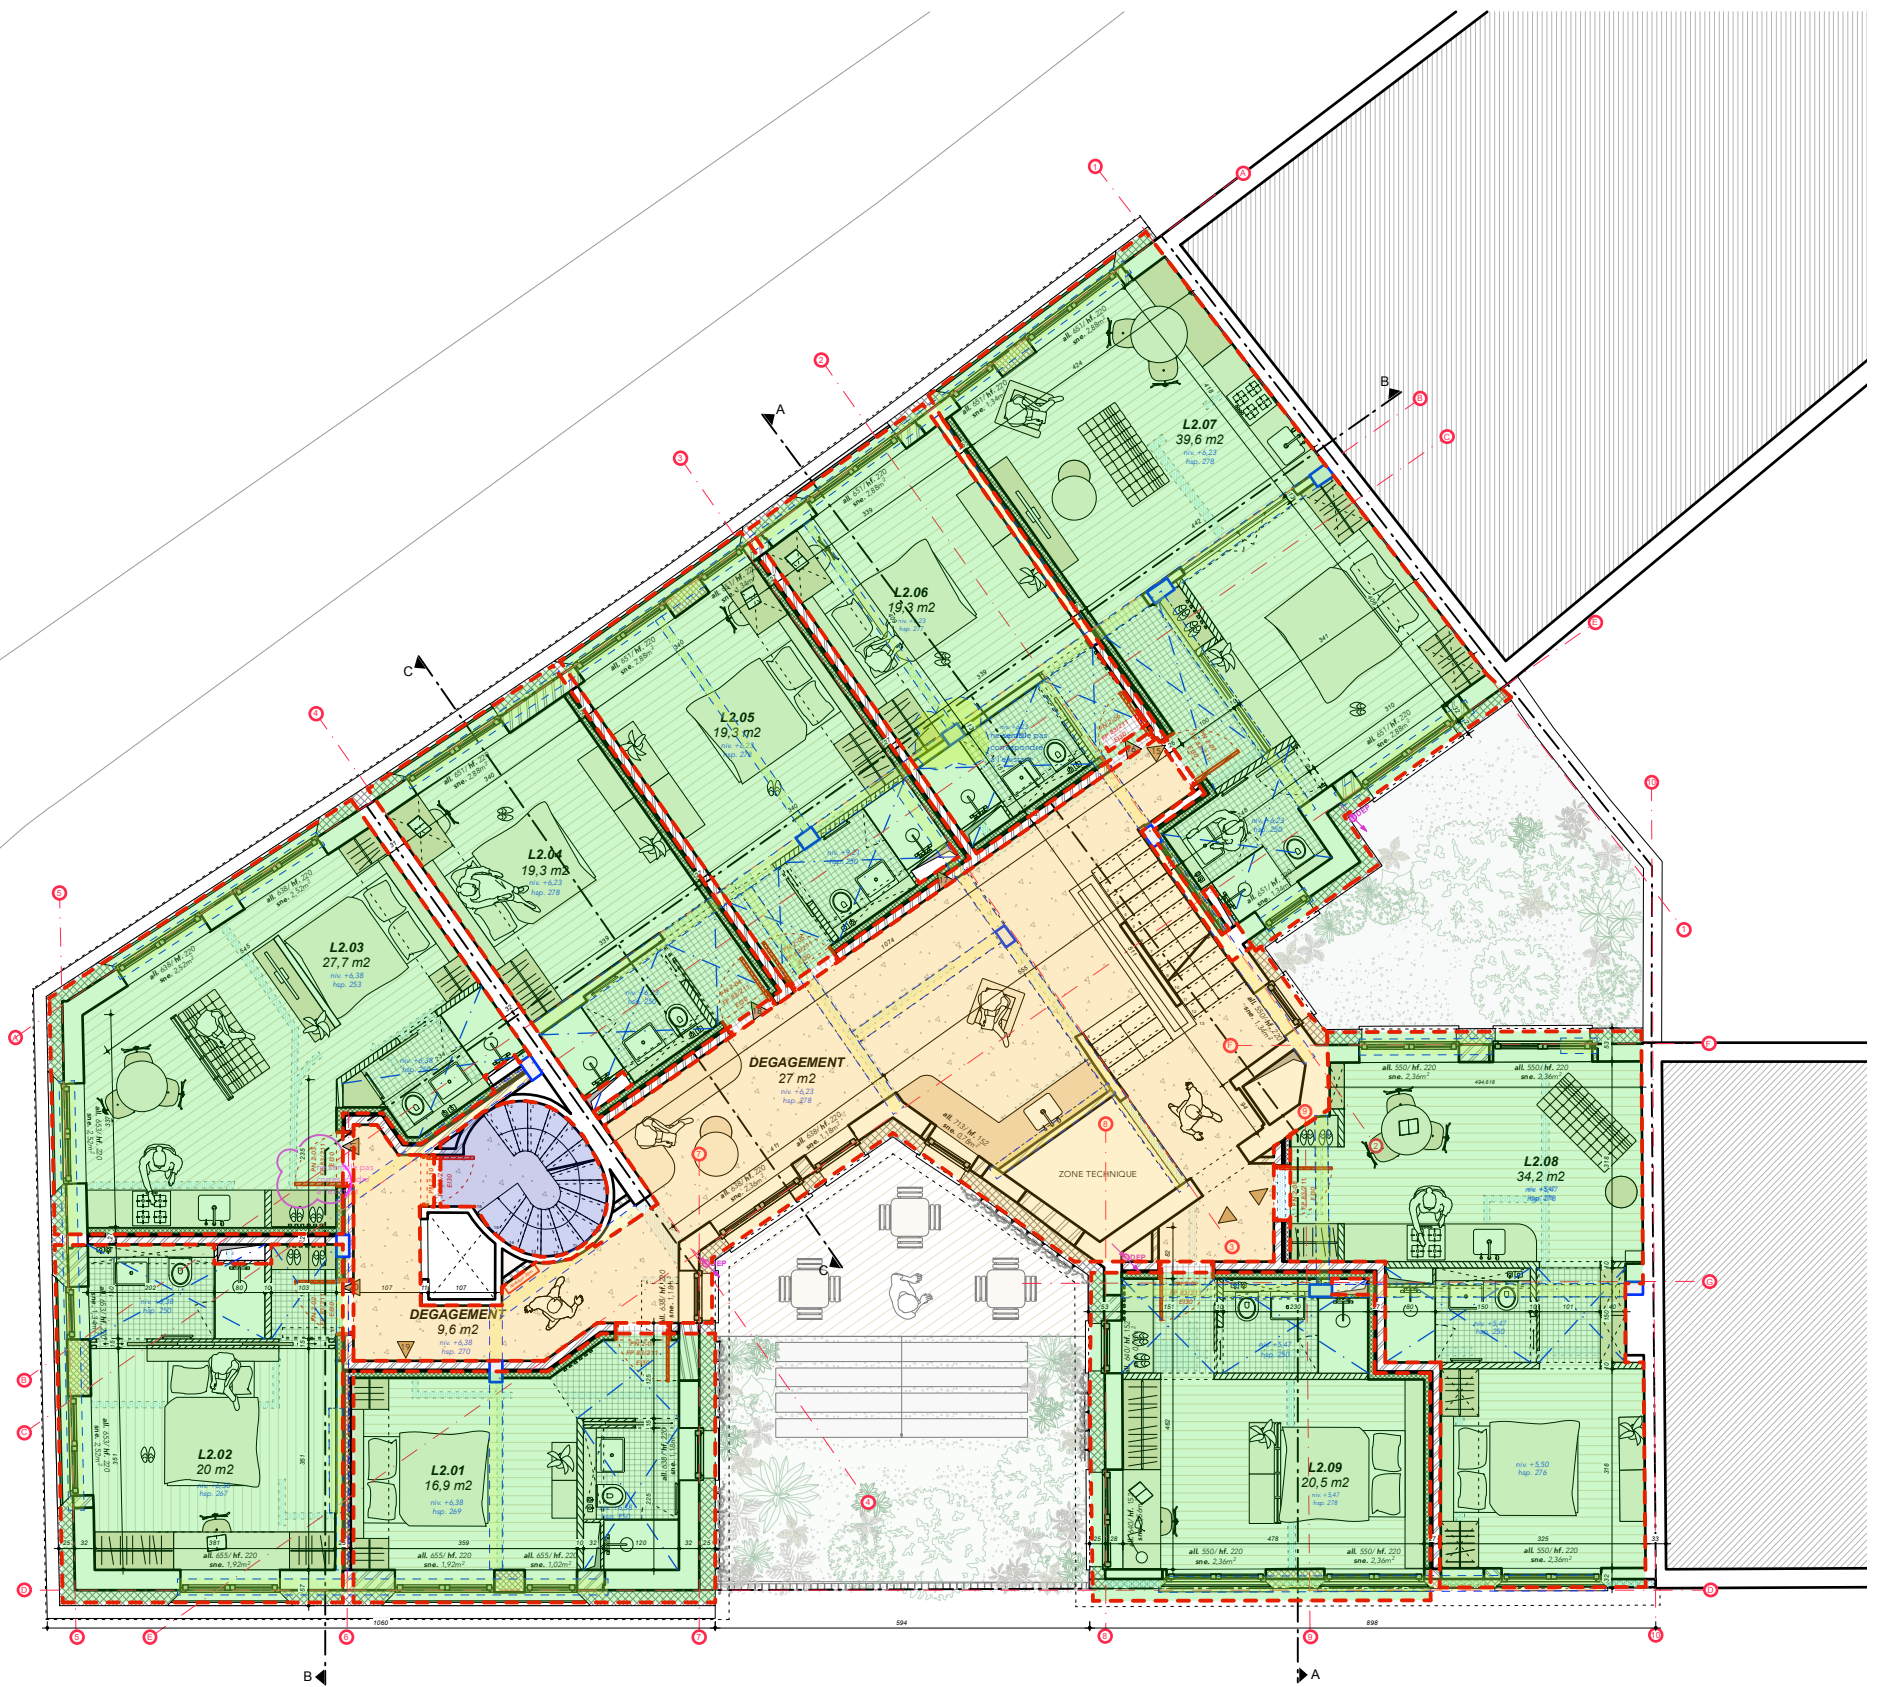

DEUXIEME ETAGE
Situation Projetée

Dossier : COURONNE 588-590

Plan : DEUXIEME ÉTAGE
COMPARTIMENTAGE

Echelle : 1/100e

TRANSFORMATION ET EXTENSION D'UN IMMEUBLE DE LOGEMENT
Avenue de la Couronne 588-590

MAITRE D'OUVRAGE
Sa Projects

INDICE

A

10/09

A - U

- X -

A - U

REMARQUES


AUXAU ARCHITECTURE - S.R.L.

Avenue de la couronne 212
1050 Bruxelles

Tél: +32 2 644 01 44
mail@auxau.com
www.auxau.com

/

Toutes les côtes sont données à titre indicatif. Ces côtes sont à vérifier sur place par l'entreprise. / Alle maattijfers zijn indicatief. Deze maattijfers moeten ter plekke worden gecontroleerd.

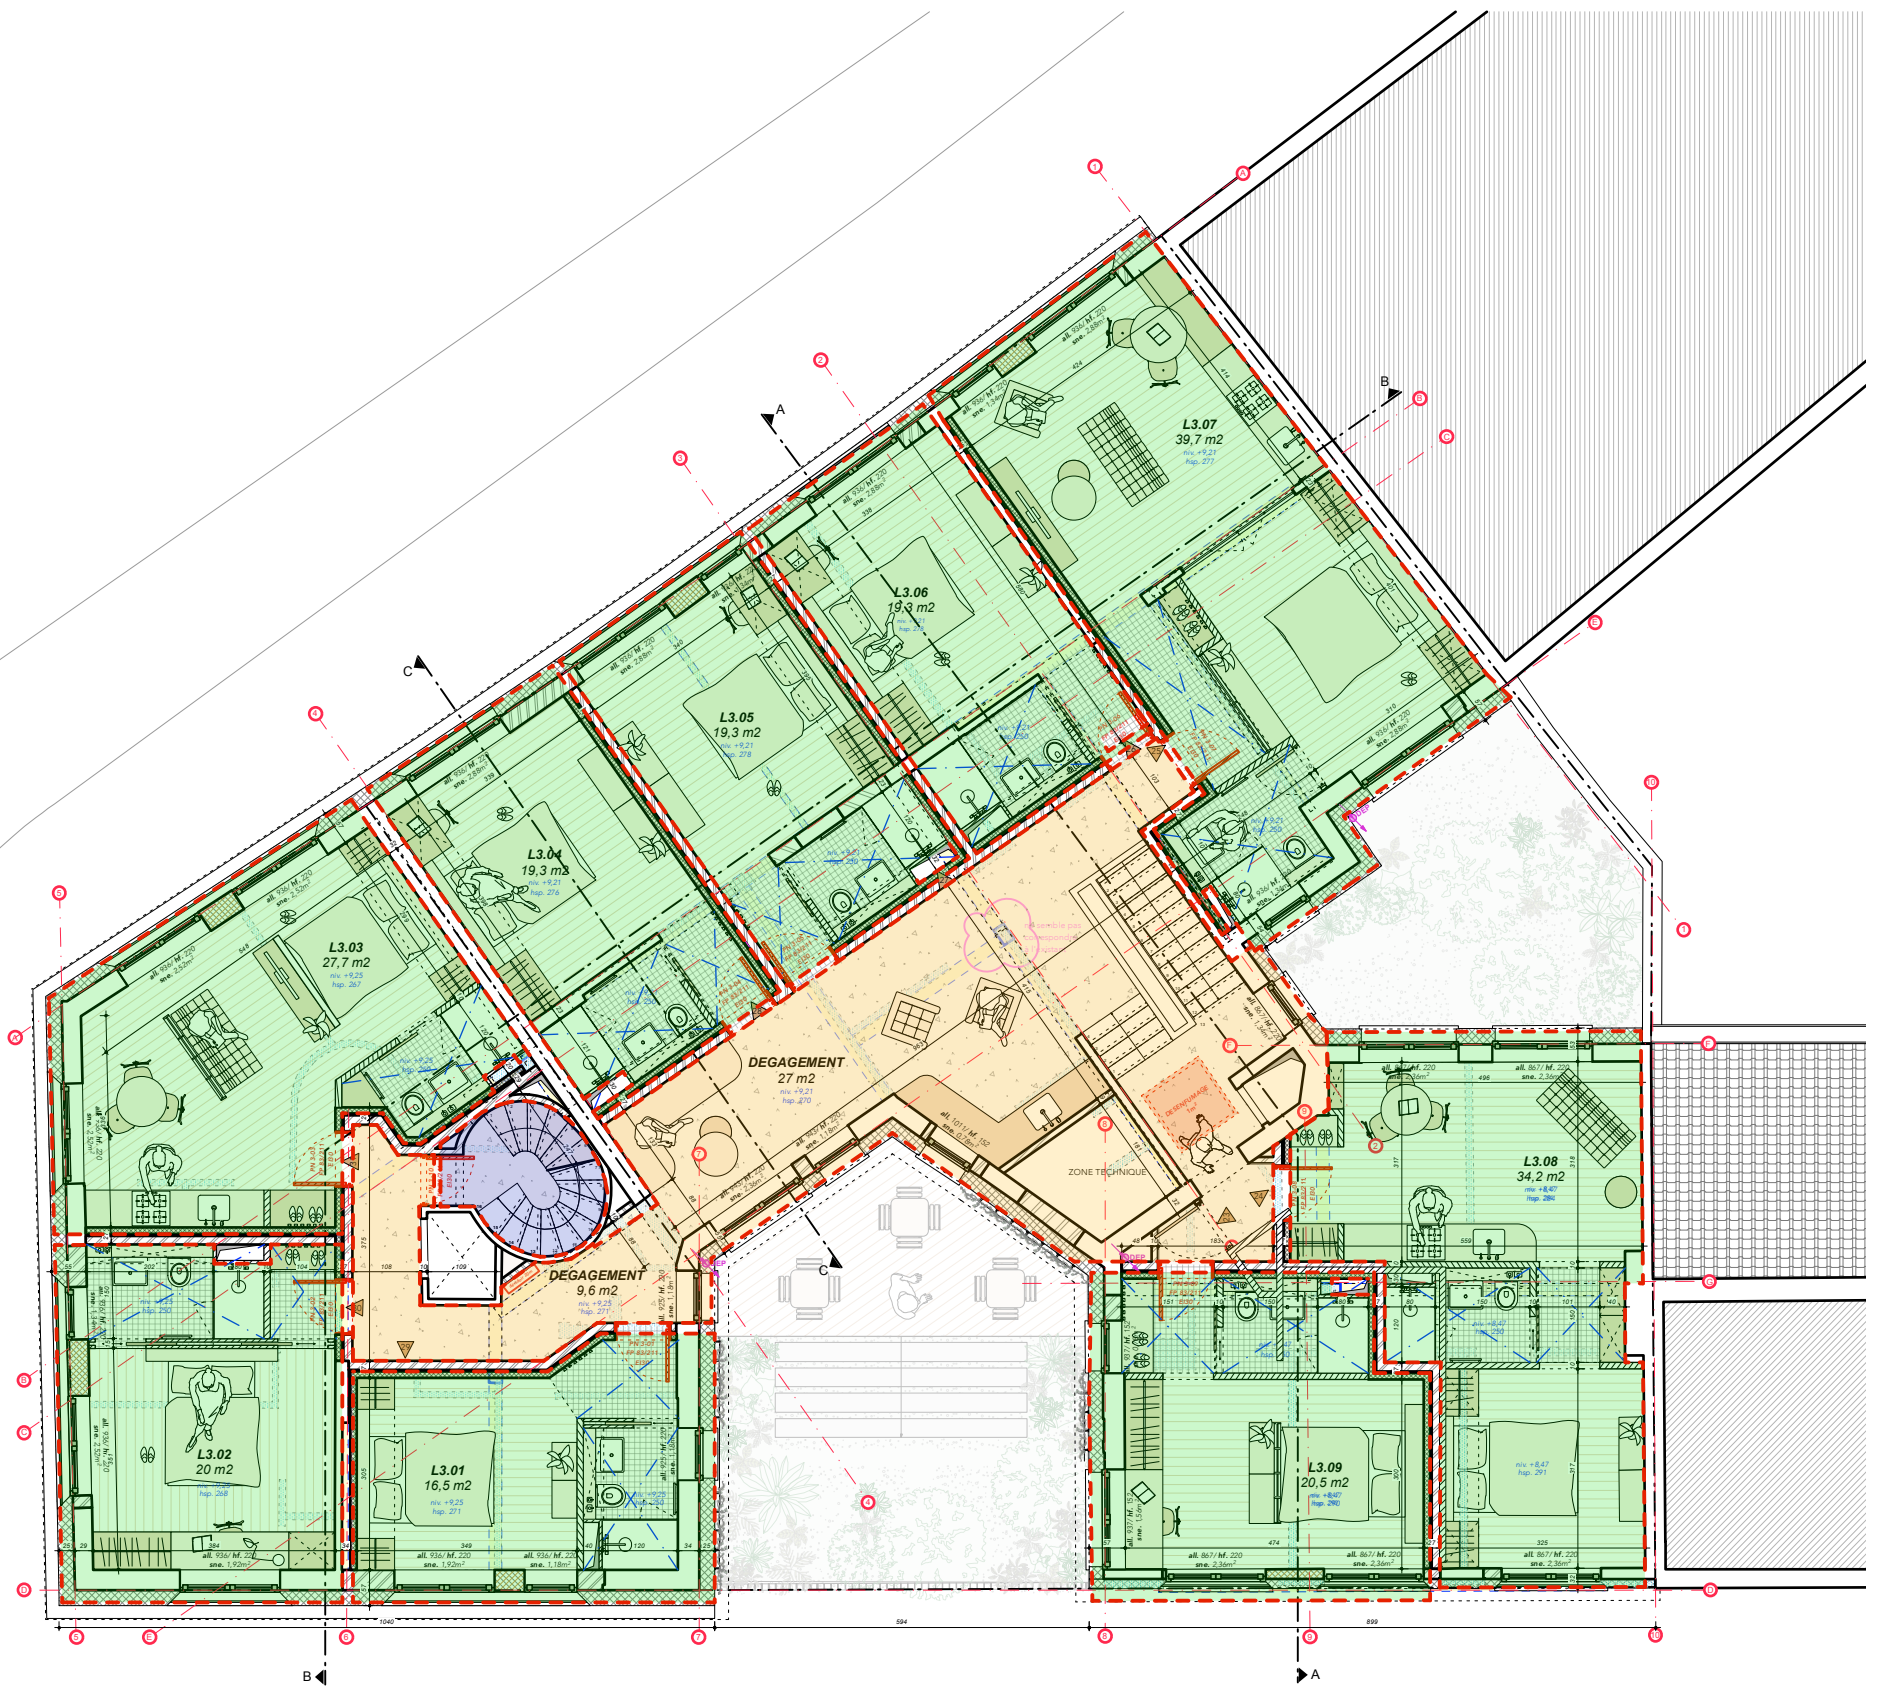

TROISIEME ETAGE
Situation Projetée

Dossier : COURONNE 588-590

TRANSFORMATION ET EXTENSION D'UN IMMEUBLE DE LOGEMENT
Avenue de la Couronne 588-590


MAITRE D'OUVRAGE
Sa Projects

Plan : TROISIEME ÉTAGE
COMPARTIMENTAGE

Echelle : 1/100e

INDICE	REMARQUES
A	
10/09	
A - U	AUXAU ARCHITECTURE - S.R.L.
X - U	Tél: +32 2 644 01 44
A - U	mail@auxau.com
	Avenue de la couronne 212
	1050 Bruxelles
	www.auxau.com

Toutes les côtes sont données à titre indicatif. Ces côtes sont à vérifier sur place par l'entreprise. / Alle maattijfers zijn indicatief. Deze maattijfers moeten ter plekke worden gecontroleerd.

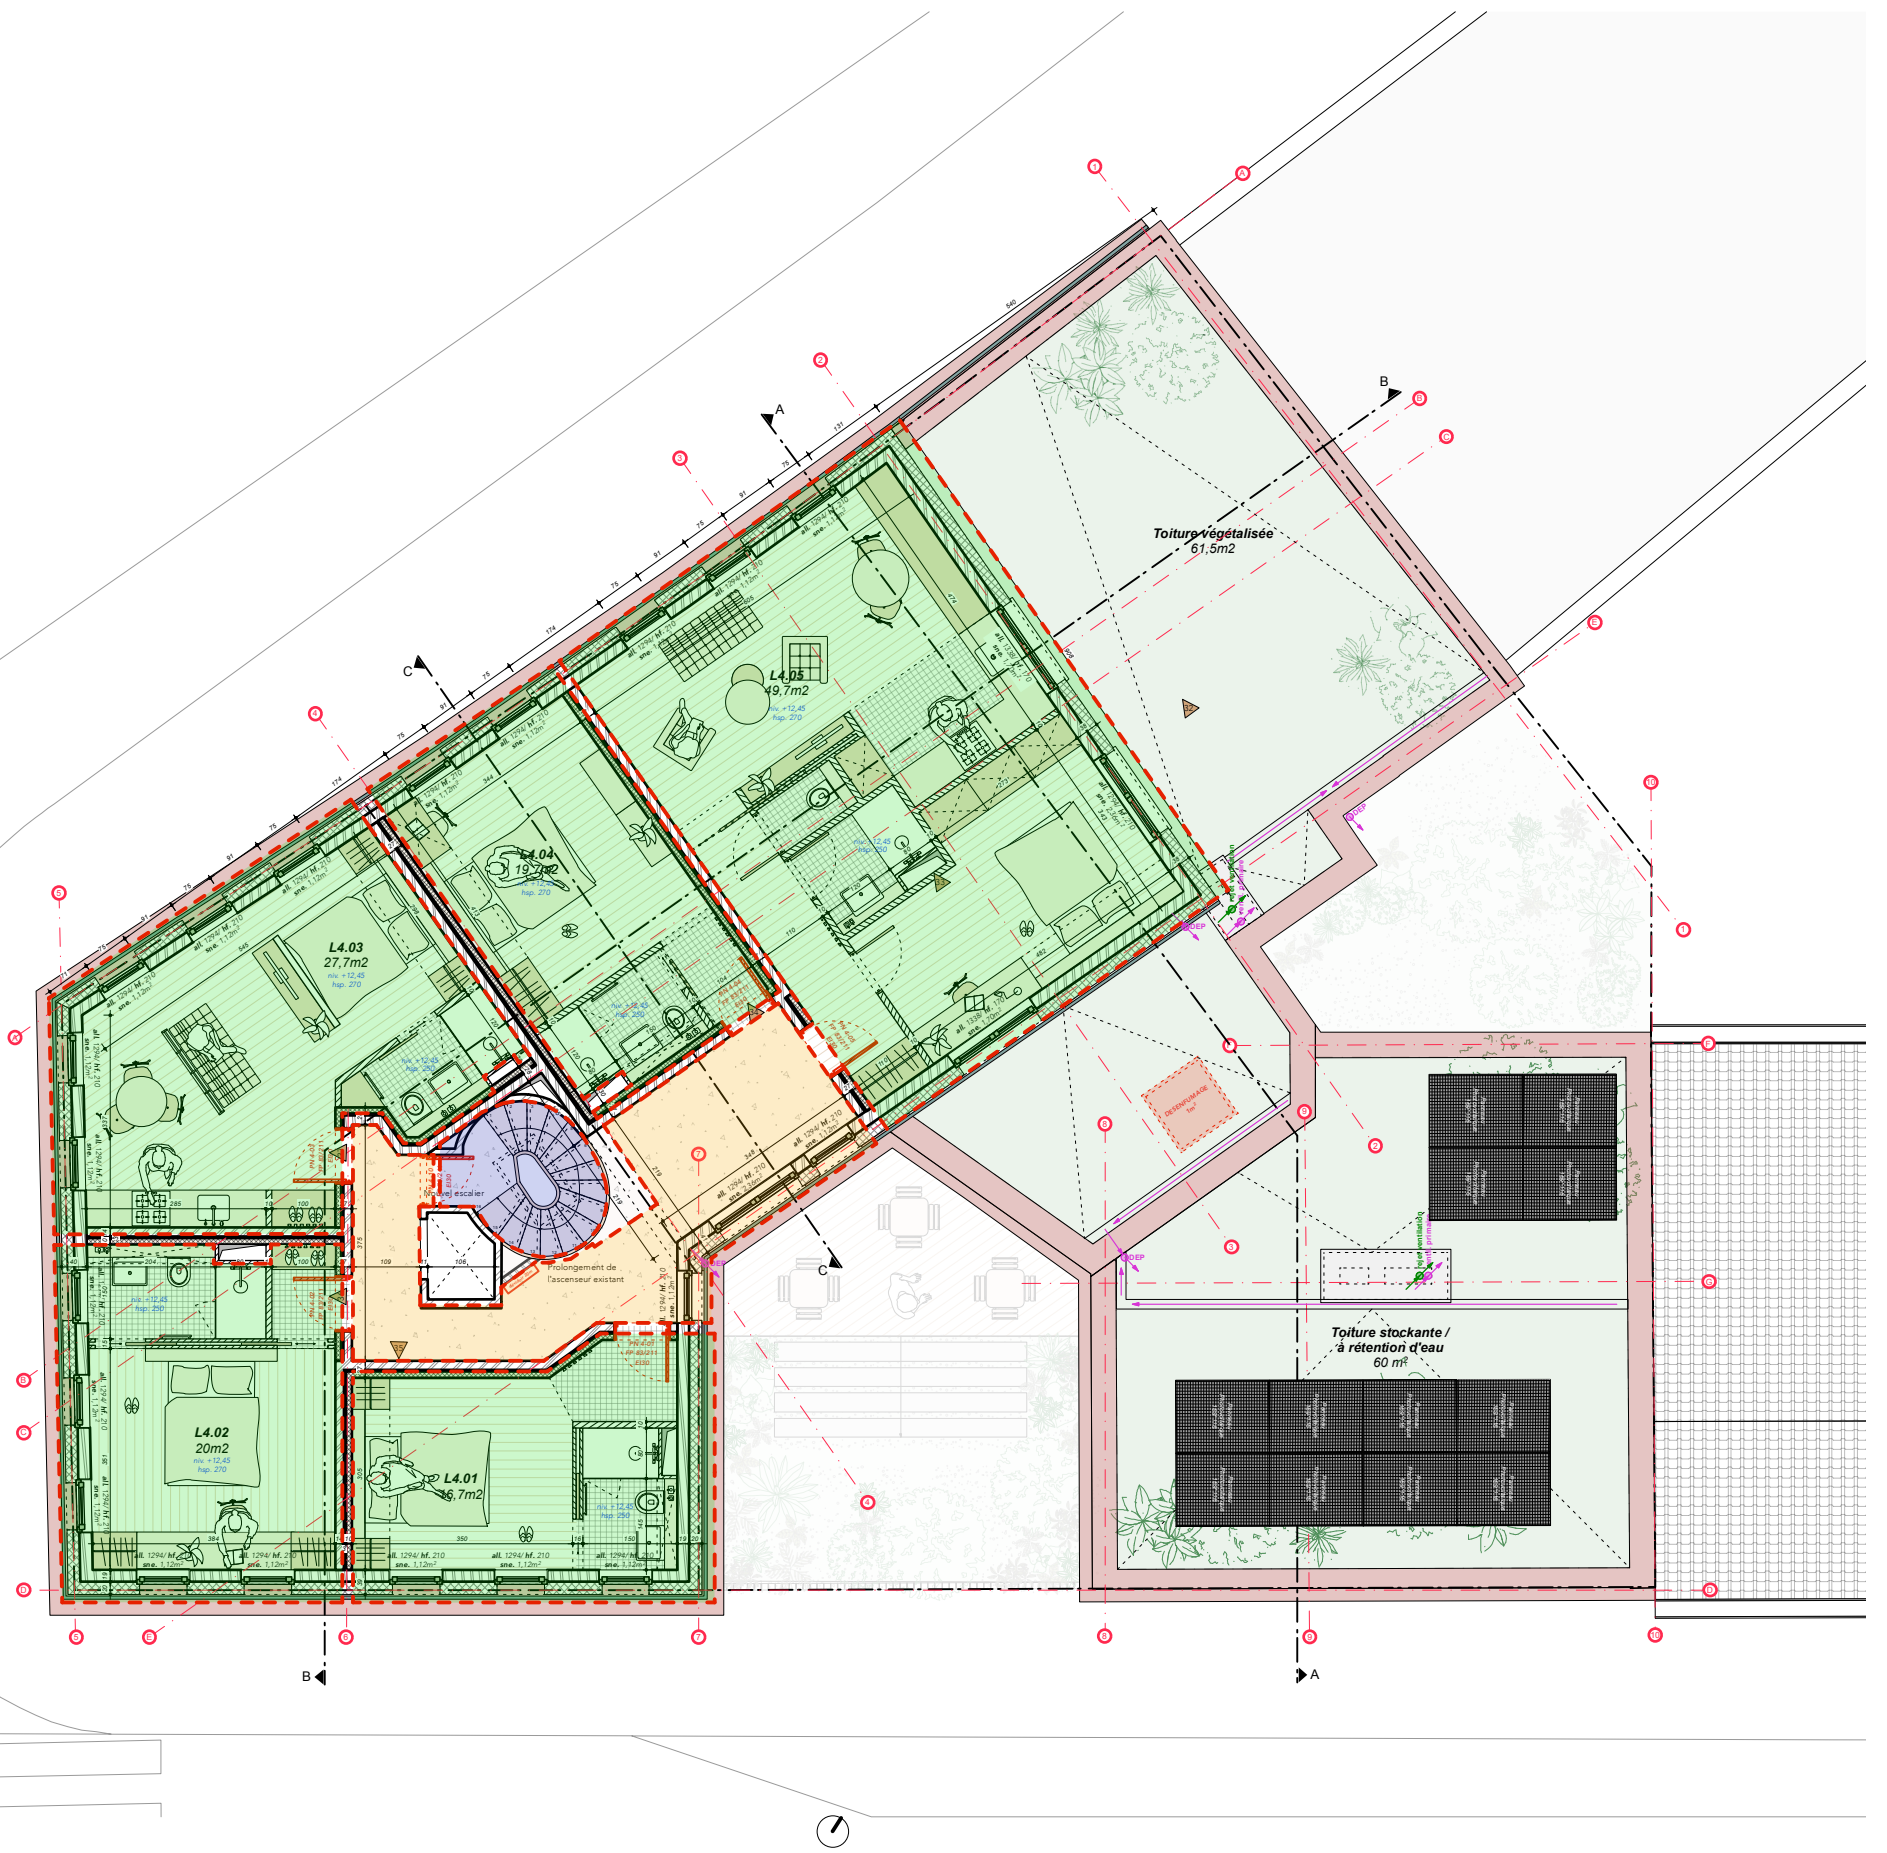

Dossier : COURONNE 588-590

Plan : QUATRIEME ÉTAGE
COMPARTIMENTAGE

Echelle : 1/100e

TRANSFORMATION ET EXTENSION D'UN IMMEUBLE DE LOGEMENT
Avenue de la Couronne 588-590

MAITRE D'OUVRAGE
Sa Projects

INDICE	REMARQUES	
A		
10/09		
A - U	AUXAU ARCHITECTURE - S.R.L.	
X		
A - U	Avenue de la couronne 212 1050 Bruxelles	
	Tel: +32 2 644 01 44 mail@auxau.com www.auxau.com	/

Toutes les côtes sont données à titre indicatif. Ces côtes sont à vérifier sur place par l'entreprise. / Alle maattcijfers zijn indicatief. Deze maattcijfers moeten ter plekke worden gecontroleerd.