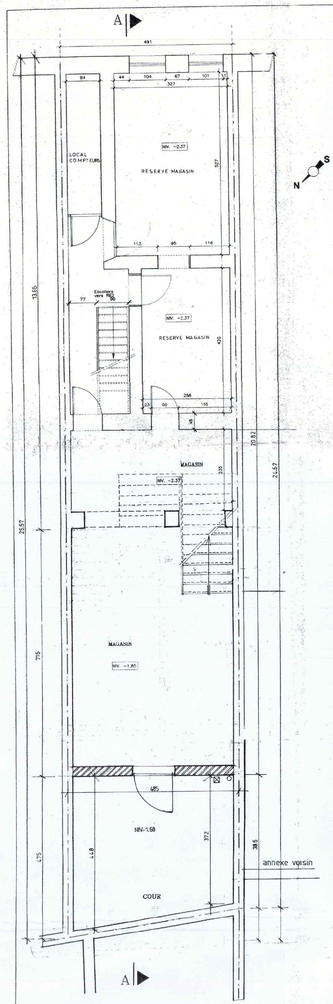

VUE EN PLAN NIVEAU COUR
SITUATION PROJETEE

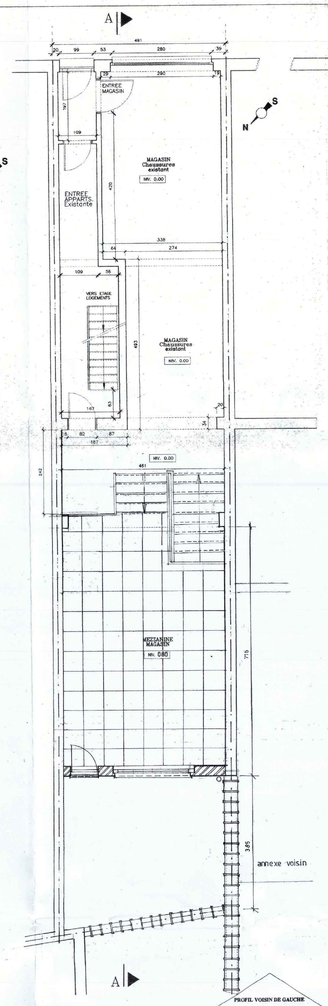

VUE EN PLAN NIVEAU REZ.
SITUATION PROJETEE

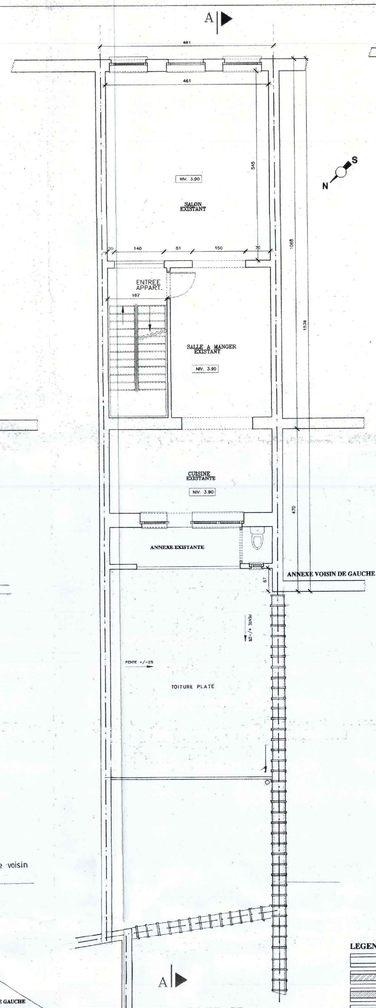

VUE EN PLAN PREMIER ETAGE
SITUATION PROJETEE

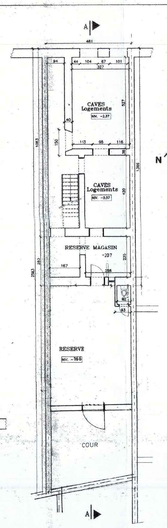

VUE EN PLAN NIV. COUR
EXISTANTE

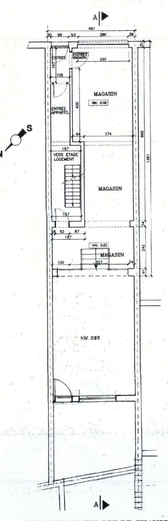

VUE EN PLAN NIV. REZ DE CHAUSSEE
EXISTANTE

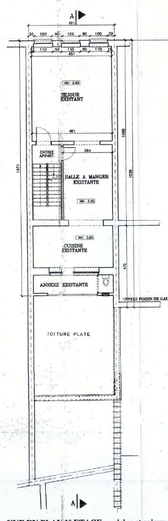

VUE EN PLAN 1° ETAGE - cuisine et sejour -VUE EN PLAN 2° ETAGE - Chambres 1 et 2 -
EXISTANTE

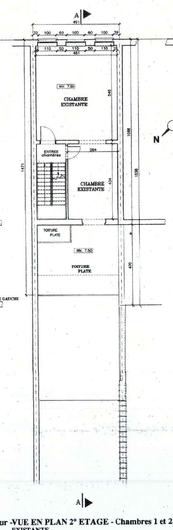

VUE EN PLAN DES COMBLES - Chambres 3 et 4 -
EXISTANTE

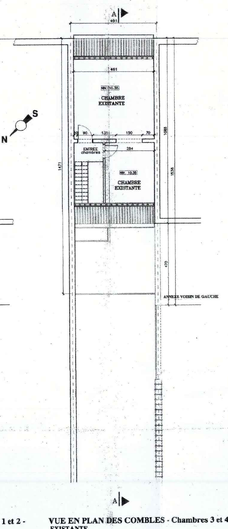

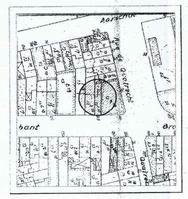

PLAN DE SITUATION
ECHELLE : 1/1250

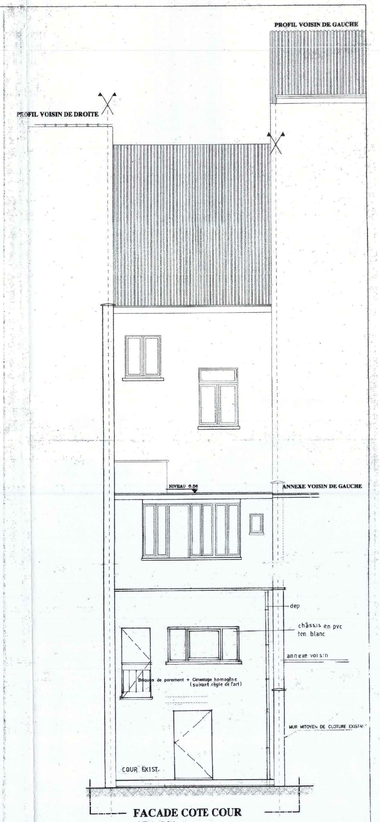

FACADE COTE COUR
SITUATION EXISTANTE

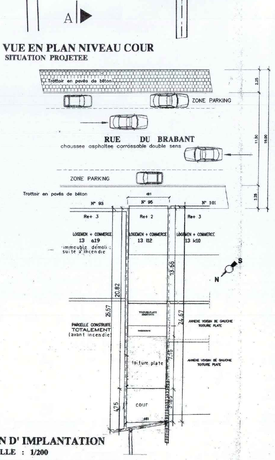

PLAN D' IMPLANTATION
ECHELLE : 1/200

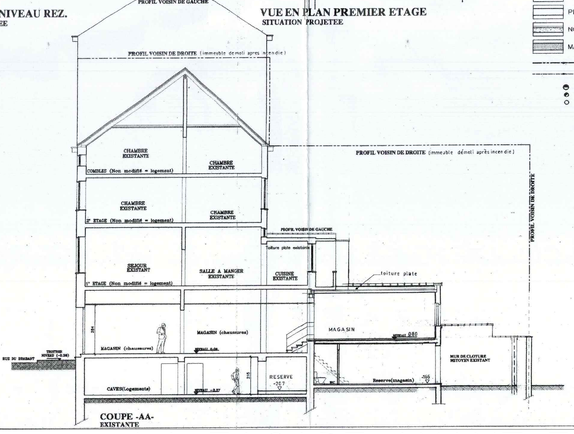

COUPE -AA-
EXISTANTE

LEGENDE

- MACONNERIES EXISTANTES
- NOUVELLES MACONNERIES
- MACONNERIE DE PAREMENT
- PLANCHERS EXISTANTS
- NOUVELLE CHAPE + REVETEMENT
- MACONNERIES A DEMOLIR
- CANALISATIONS EAUX FECALES
- CANALISATIONS EAUX USEES
- DESCENTE EAUX FECALES
- DESCENTE EAUX USEES
- VENTILATION HAUTE TUYAUTERIE

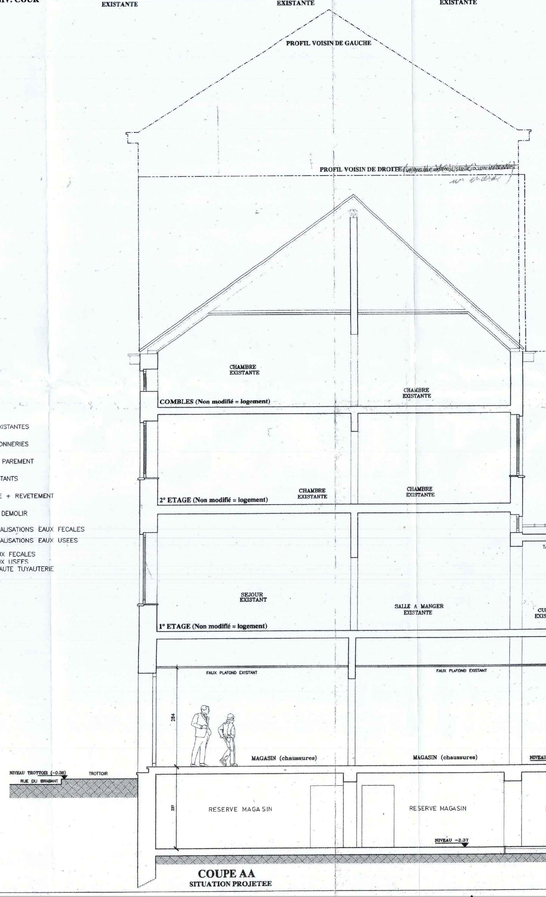

COUPE AA
SITUATION PROJETEE

2011/162

COMMUNE DE SCHAERBEEK

DEMANDE DE PERMIS D'URBANISME
Changement d'affectation du niveau sous-sol en magas.
en extension du magasin existant niveau rez
95 RUE DU BRABANT

MAITRE DE L'OUVRAGE :
H&M AND Co S.P.R.L
Rue du Brabant 95
1030 SCHAERBEEK

ARCHITECTE :
MR AZZOUZI MOHAMED
Rue de la ferme 84
saint-josse
TEL. : 218-35-87
FAX. : 218-35-87

ACCEPTÉE SANS CONDITION

LIEUX DES TRAVAUX : Rue du brabant 95
1030 schaerbeek
SECTION CADASTRALE : E13 T 12

- *EXISTANTS* -
VUES EN PLAN NIV. COUR , REZ DE CHAUSSEE, 1°, 2° et COMBLES
COUPE AA, FACADE COTE COUR
- *PROJETES* -
VUES EN PLAN NIV. COUR , REZ DE CHAUSSEE et 1° ETAGE
COUPE AA, FACADE COTE COUR

PLAN D'IMPLANTATION – PLAN DE SITUATION

DATE	IND	OBJET

DEMANDE DE PERMIS D'URBANISME — IDELI 1/50 - 1/100 - 1/200 - 1/1250 — DATE 22/03/11 — REV 001

LA FACADE AVANT EN SITUATION DE DROIT N'EXISTE PAS

COMMUNE DE SCHAERBEEK

RENDEUR:	SITUATION:	MODIFICATIONS	DATE
HAMDAOUI MUSTAPHA RUE DE BRABANT 0095 ET01 1030 BRUXELLES	RUE DE BRABANT 0095 ET01 1030 BRUXELLES CADASTRE : SECTION E N° 13 T LE #0000	A. SUITE INCOMPLET du 17.04.2025	22.05.2025
		B.	
		C.	
		D.	
		E.	
		F.	
		G.	
		H.	

MIB ARCHITECTES SPRL
RUE EDOUARD STUCKENS, 140 - 1140 BRUXELLES
TÉL. 02/538.22.48 - GSM. 0475-826 846
E.MAIL: bouzahzah.miloud@skynet.be
inscrit au tableau de l'ordre des architectes de la province de brabant francophone

SITUATION DE DROIT — SITUATION DE DROIT 2011

POUR ACCORD:
LE RENDEUR: L'ARCHITECTE: L'ENTREPRENEUR:

AUTORISATION

PLAN 3/3 — SOUS-SOL - REZ-DE-CHAUSSÉE - ÉTAGES 1 ET 2 - COMBLE - IMPLANTATION - SITUATION

DATE : 27.01.2025 — ECHELLE : 1/50 — DOS: HAMDAOUI MUSTAPHA

CES PLANS SONT DRESSÉS UNIQUEMENT POUR L'OBTENTION DU PERMIS D'URBANISME. ILS SONT À VÉRIFIER PAR L'ENTREPRENEUR ET RESTENT LA PROPRIÉTÉ DE L'ARCHITECTE.
TOUTES LES COTATIONS ET NIVEAUX RENSEIGNÉS AUX PLANS SONT DONNÉES À TITRE INDICATIF ET DOIVENT ÊTRE VÉRIFIÉS SUR PLACE PAR L'ENTREPRENEUR.
POUR LES STRUCTURES BÉTON, BOIS, MÉTAL, ÉPAISSEUR DES DALLES, ... ET TECHNIQUES SPÉCIALES, L'ARCHITECTE RENVOIE À L'ÉTUDE DE STABILITÉ D'UN PLAN BUREAUX D'ÉTUDES.
POUR LES ÉLÉMENTS SPÉCIFIQUES D'AN EXEMPLE CHÂSSIS, SANITAIRES, CUISINES, ...) L'ARCHITECTE RENVOIE AUX ÉTUDES RÉALISÉES PAR LES FABRICANTS ET INSTALLATEURS.

MAÇONNERIE NOUVELLE | MAÇONNERIE EXIST. À RÉGULARISER | MAÇONNERIE EXISTANTE | A DÉMOLIR | BÉTON