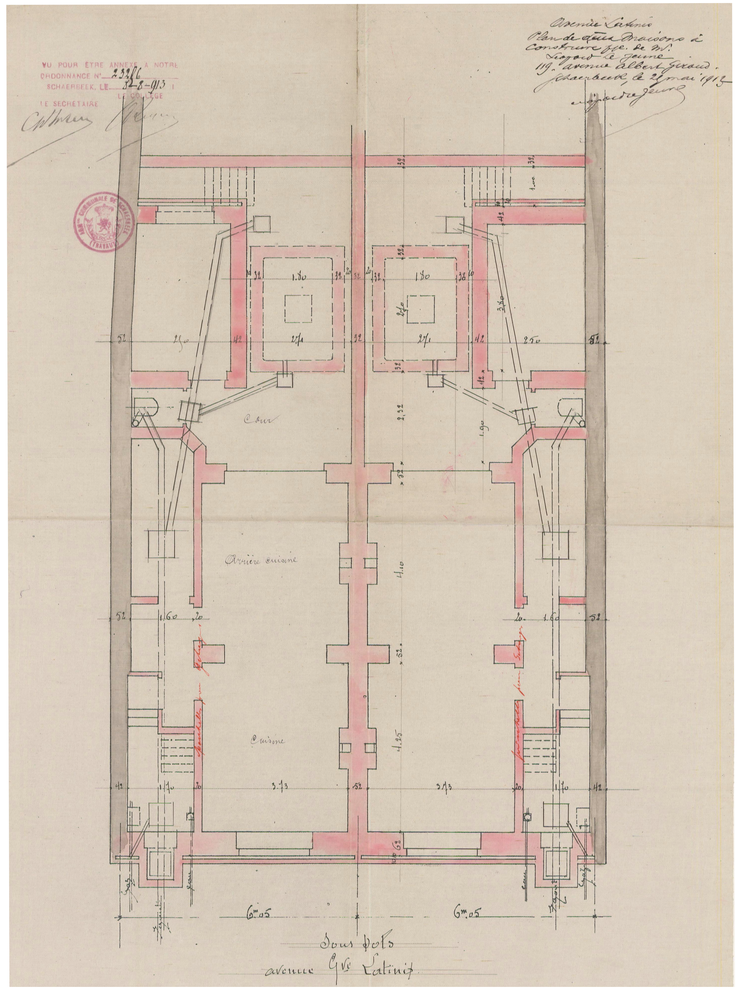

Rez-de-jardin
N° 4 et 6

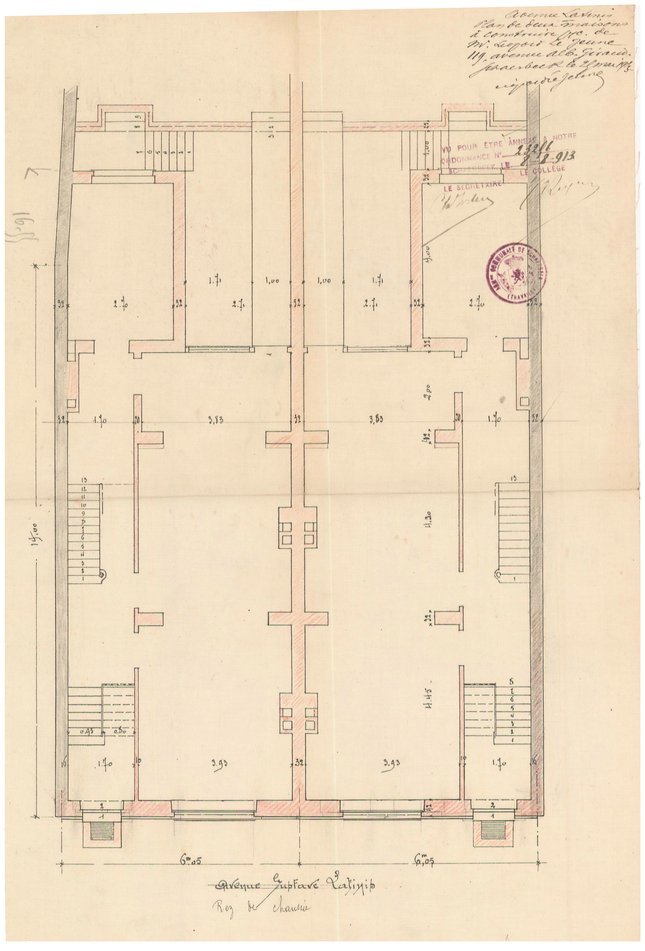

Rez-de-chaussée
N° 4 et 6

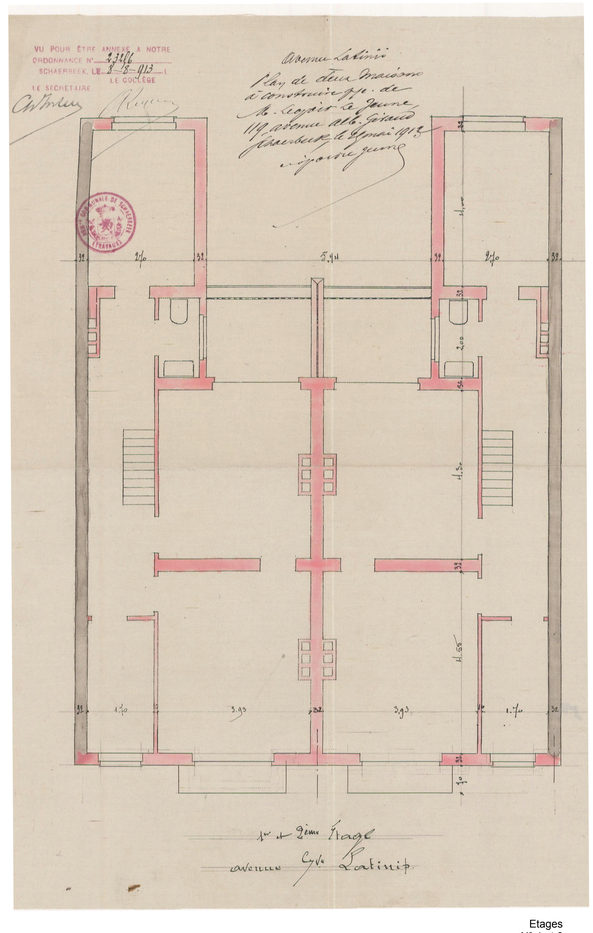

Etages
N° 4 et 6

REGION BRUXELLES CAPITALE

COMMUNE DE SCHAERBEEK

Transformation d'un immeuble
de deux logements

Adresse du chantier: Avenue Gustave Latinis 4
1030 Bruxelles

Maître de l'Ouvrage: Julie Legrand & Nicolas Pauwels
Avenue Gustave Latinis 4
1030 Bruxelles

Architecte: Claire Vanmosuinck
Avenue Beau Voisin 22 - 1410 Waterloo
tél : +32 497 985 953

DEMANDE DE PERMIS D'URBANISME

Situation autorisée
Permis de 1913
Plans (n°4 et 6)

Dos. n° 23/56
Plan n°:
Aut.100

date - datum	modifications - wijzigingen	index
13/09/25	plans modifiés selon art.126/1 du Cobat	A

Echelle - Schaal
1/50

Date - Datum
27/03/2024