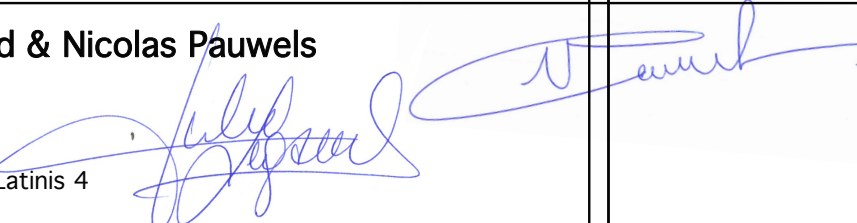


REGION BRUXELLES CAPITALE						
COMMUNE DE SCHAERBEEK						
Transformation d'un immeuble de deux logements						
Adresse du chantier Avenue Gustave Latinis 4 1030 Bruxelles						
Maître de l'Ouvrage Julie Legrand & Nicolas Pauwels  Avenue Gustave Latinis 4 1030 Bruxelles						
Architecte Claire Vanmosuink Avenue Beau Voisin 22 - 1410 Waterloo tél : +32 497 985 953						
DEMANDE DE PERMIS D'URBANISME						
Situation autorisée Permis de 1913 Façades à rue et coupe (n°4 et 6)						Dos. n° 23/56 Plan n°: Aut.200
Date - datum 15/09/25	Modifications - wijzigingen Plans modifiés selon art.112/r1 du Cobat				Index A	Echelle - Schaal 1/50
						Date - Datum
						27/03/2024