

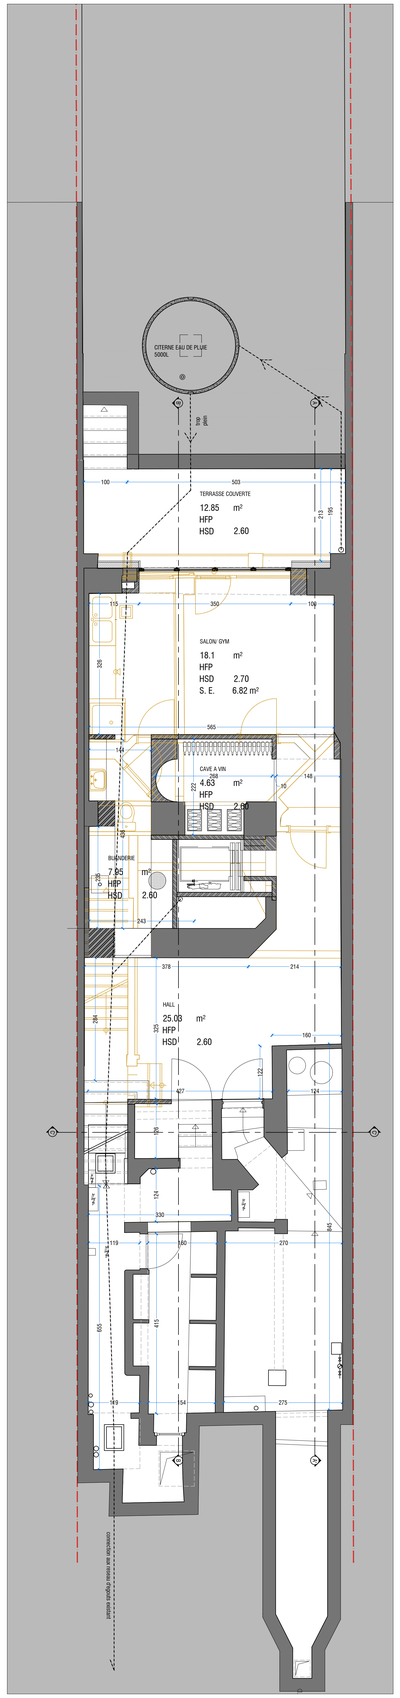



PLAN SOUS-SOL
ECHELLE 1:50

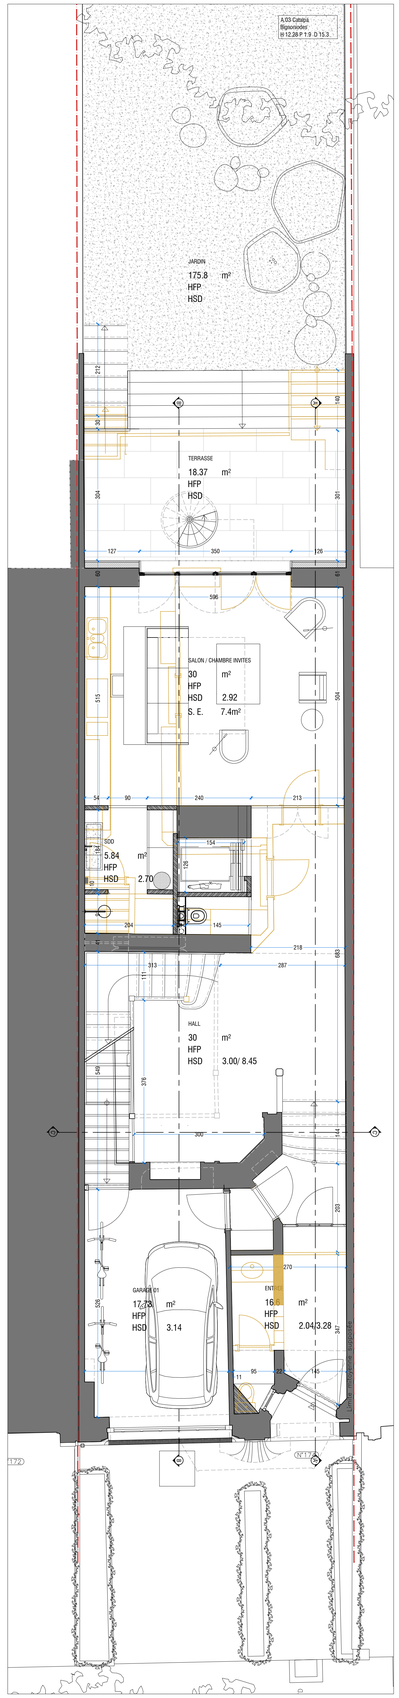


PLAN REZ-DE-CHAUSSEE
ECHELLE 1:50

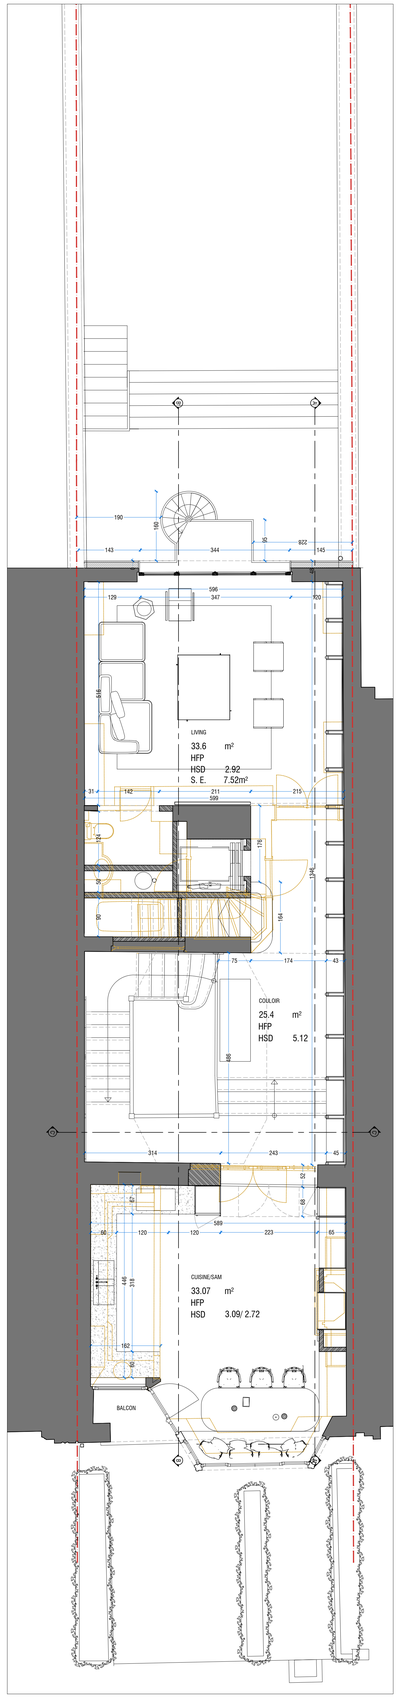


PLAN 1ER ETAGE
ECHELLE 1:50

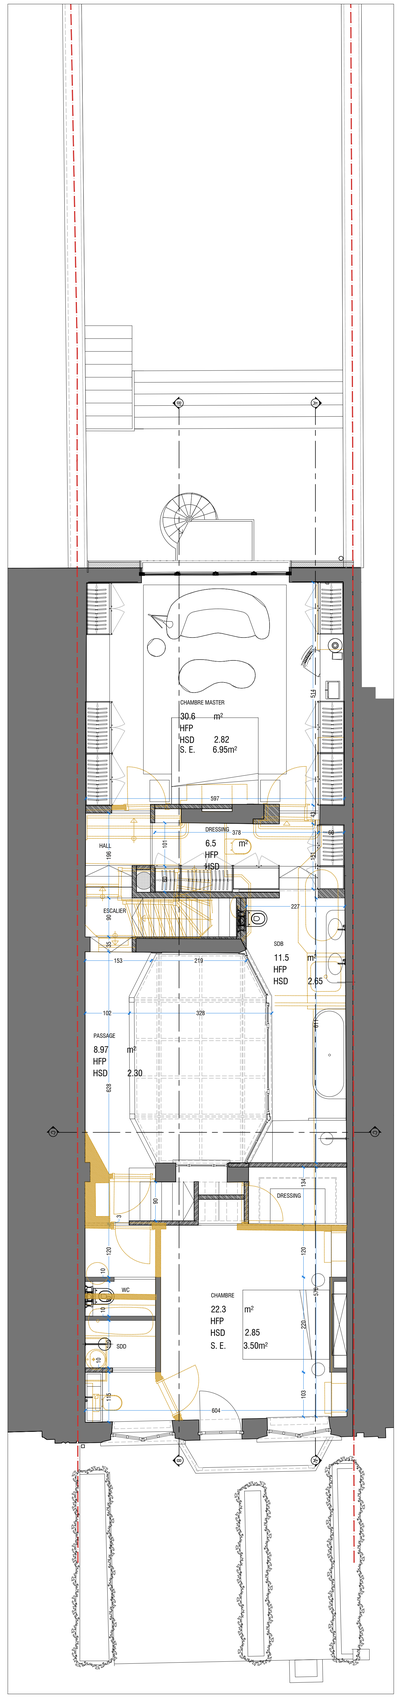

PLAN 2EME ETAGE
ECHELLE 1:50

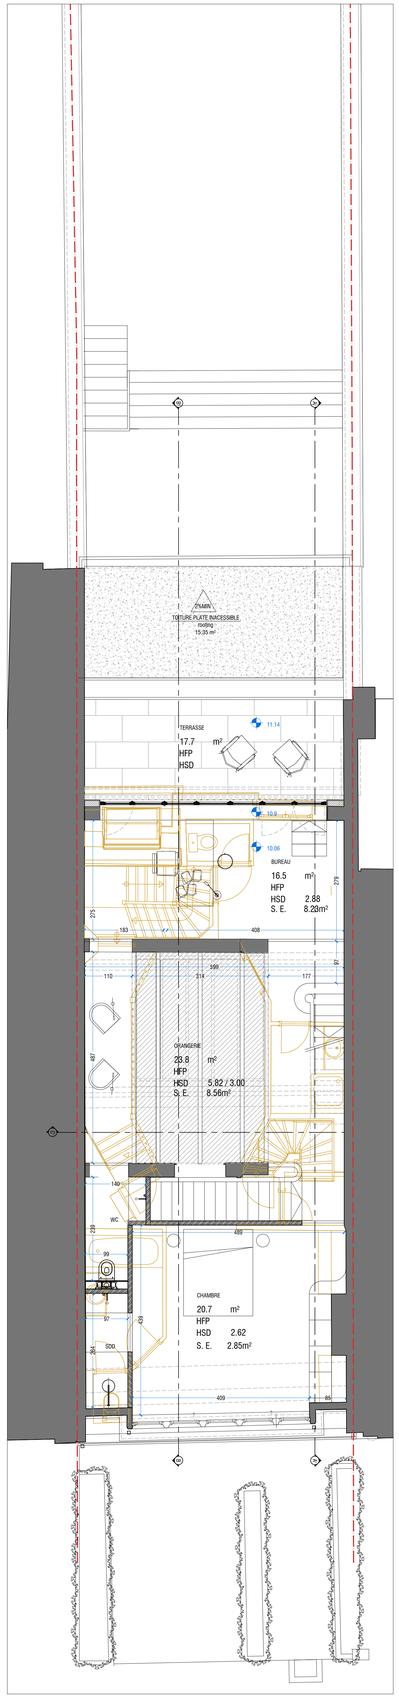

PLAN COMBLES
ECHELLE 1:50

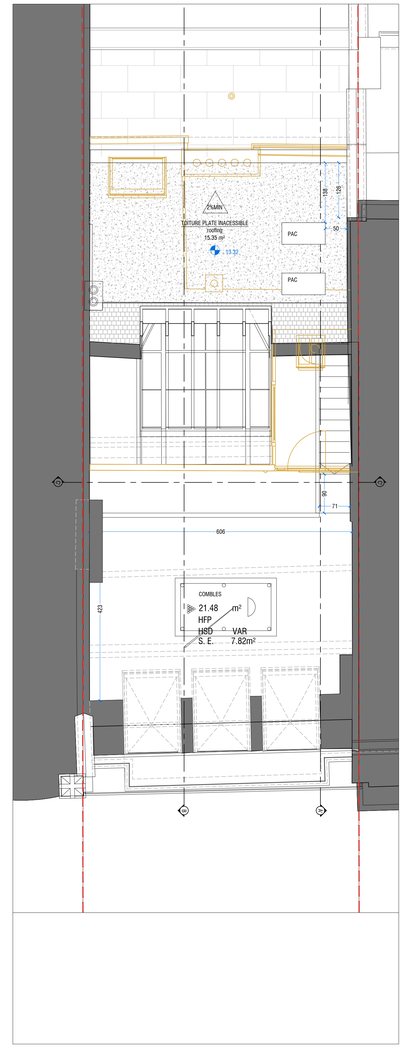

PLAN TOITURE
ECHELLE 1:50

demolitions
Isolation
Briques
masonery
béton
Toiture vegetalisé
chape / beton pente
bloque isolant

MATERIAUX

BEC-01 Briques existantes couleur orange
PNA-01 Pierre naturelle - pierre bleue
BBE-01 Bardage bois existante teinté gris clair
ARD-01 Toiture en ardoises noir
ENP-01 Enduit peint gris clair
ENP-02 Enduit peint gris clair
MET-01 Acier peint anthracit

CHASSIS

TYPE-01 Chassis en bois existante teinté bleue claire
TYPE-04 Chassis en bois à l'identic teinté gris anthracite
VER-01 Verriere existante
VEL-02 Velux terrasse

Indec:	Date:	Description:

ANA RUA. ARCHITECTURE. INTERIORS . DESIGN
Architecte:

Ingenieur structure:

Conseiller PEB

Projet:	TRANSFORMATION ET EXTENSION DUNE MAISON UNIFAMILIALE Avenue Molière, 174 B-1050 bailles
Maître d'Ouvrage:	
Dossier:	MOLI
Description:	PLANS PERMIS D'URBANISME SITUATION PROJETEE AVEC DEMOLITIONS PLANS
Date:	09.10.2026
Echelle:	1:50
Plan nr:	PU 088/09
Phase:	PU
Index:	A

© Ana Maria Marques Rua Cardoso
Do not scale. This drawing is owned by Ana Maria Marques Rua Cardoso. None of these drawings may be copied, multiplied, distributed or reprinted without prior written permission from Ana Maria Marques Rua Cardoso. This drawing should be read in conjunction of tender documents and all other drawings. The contractor is responsible for verifying all dimensions before implementation. Contradictions between the plan and building situation should be communicated to Ana Maria Marques Rua Cardoso.