



SITUATION DE DROIT


(Autorisée en 1925)

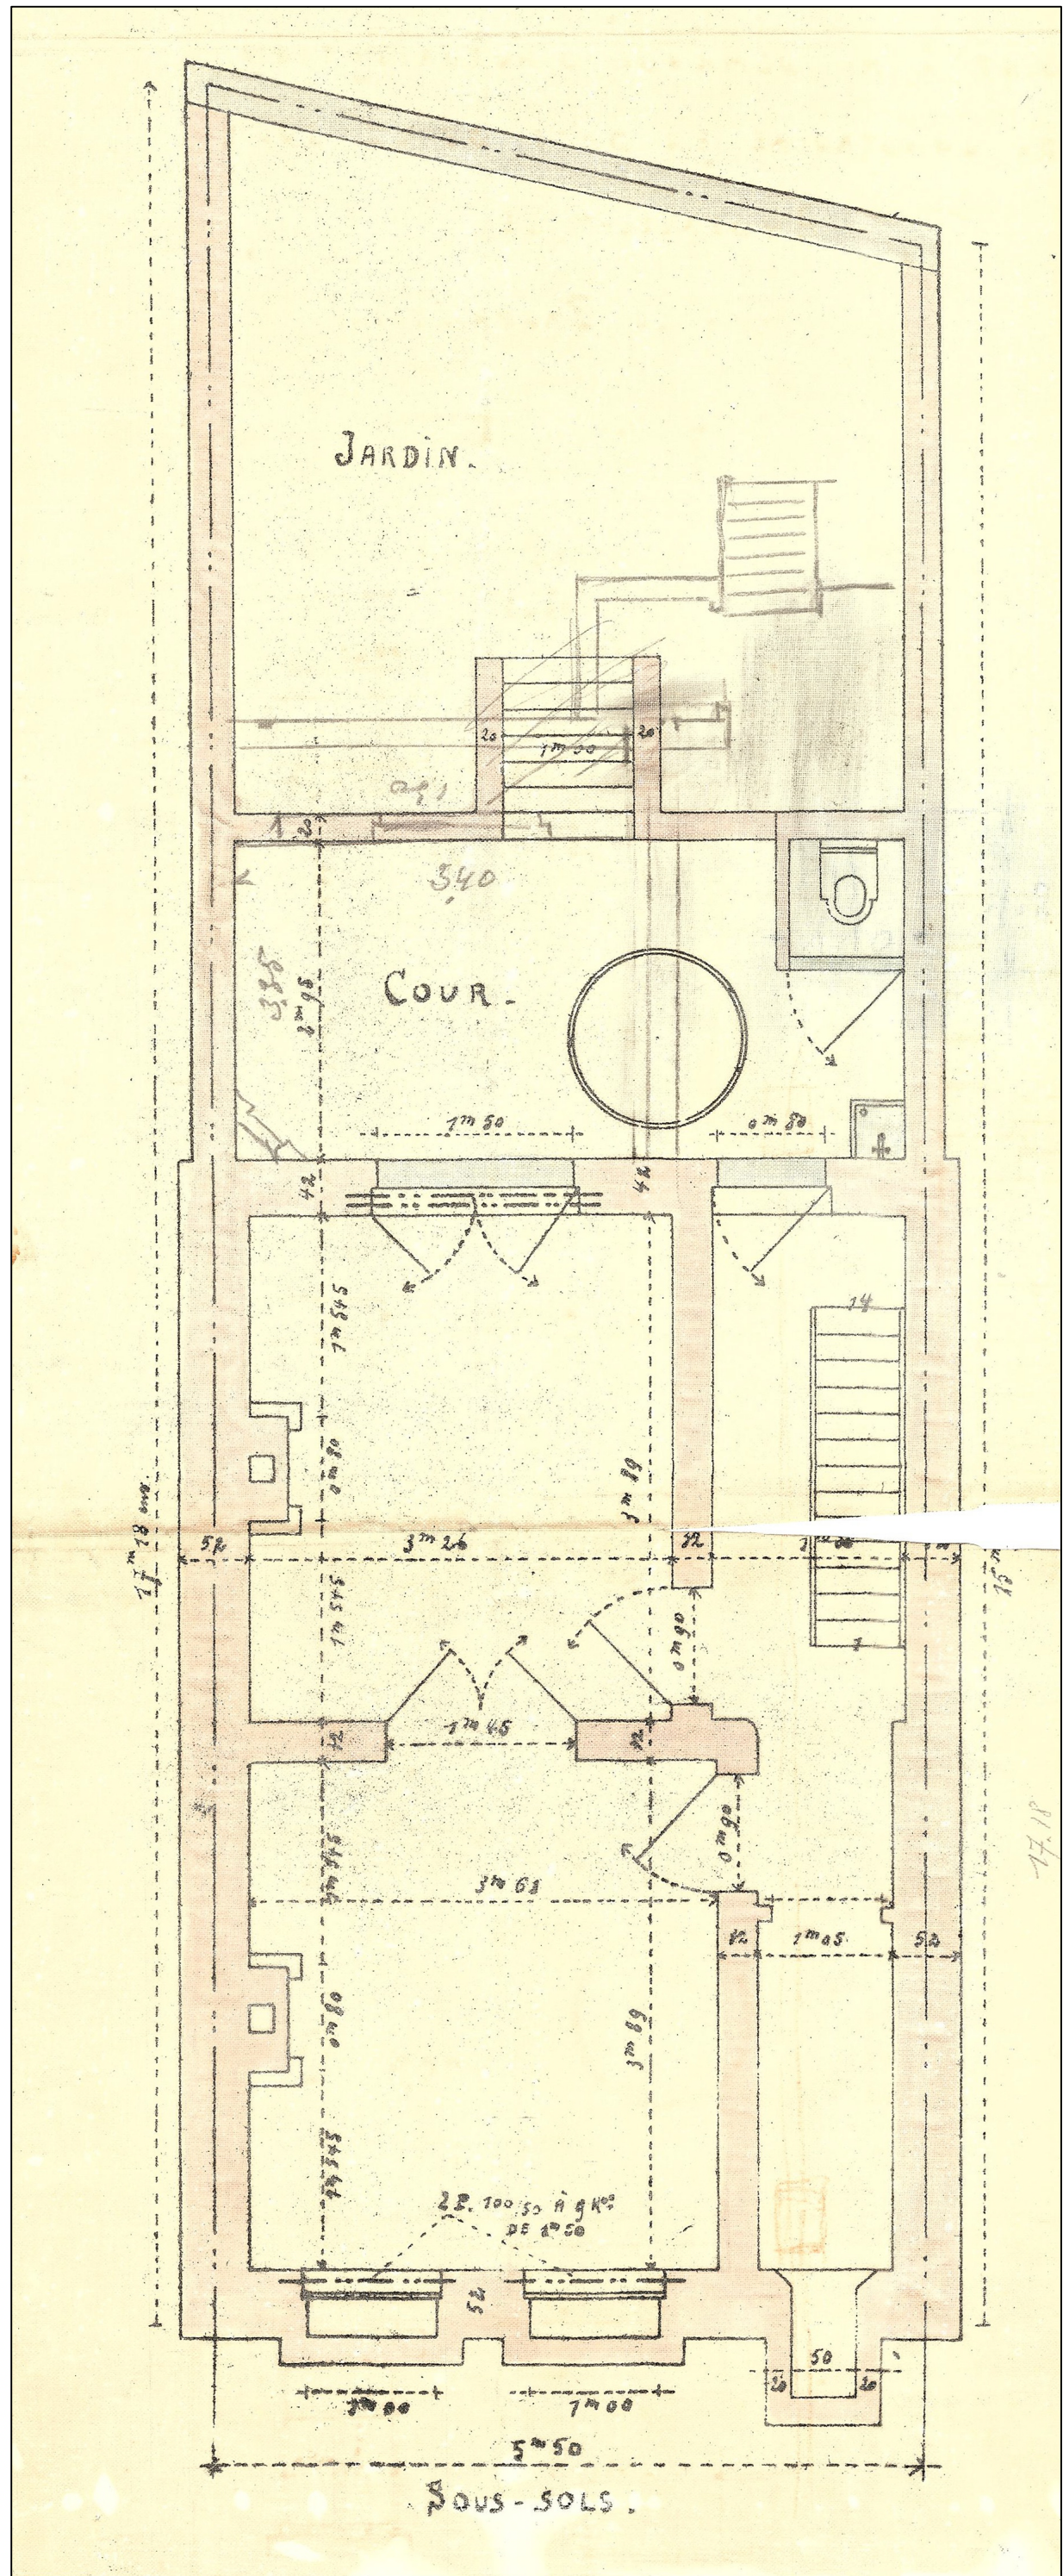


Sous-sol

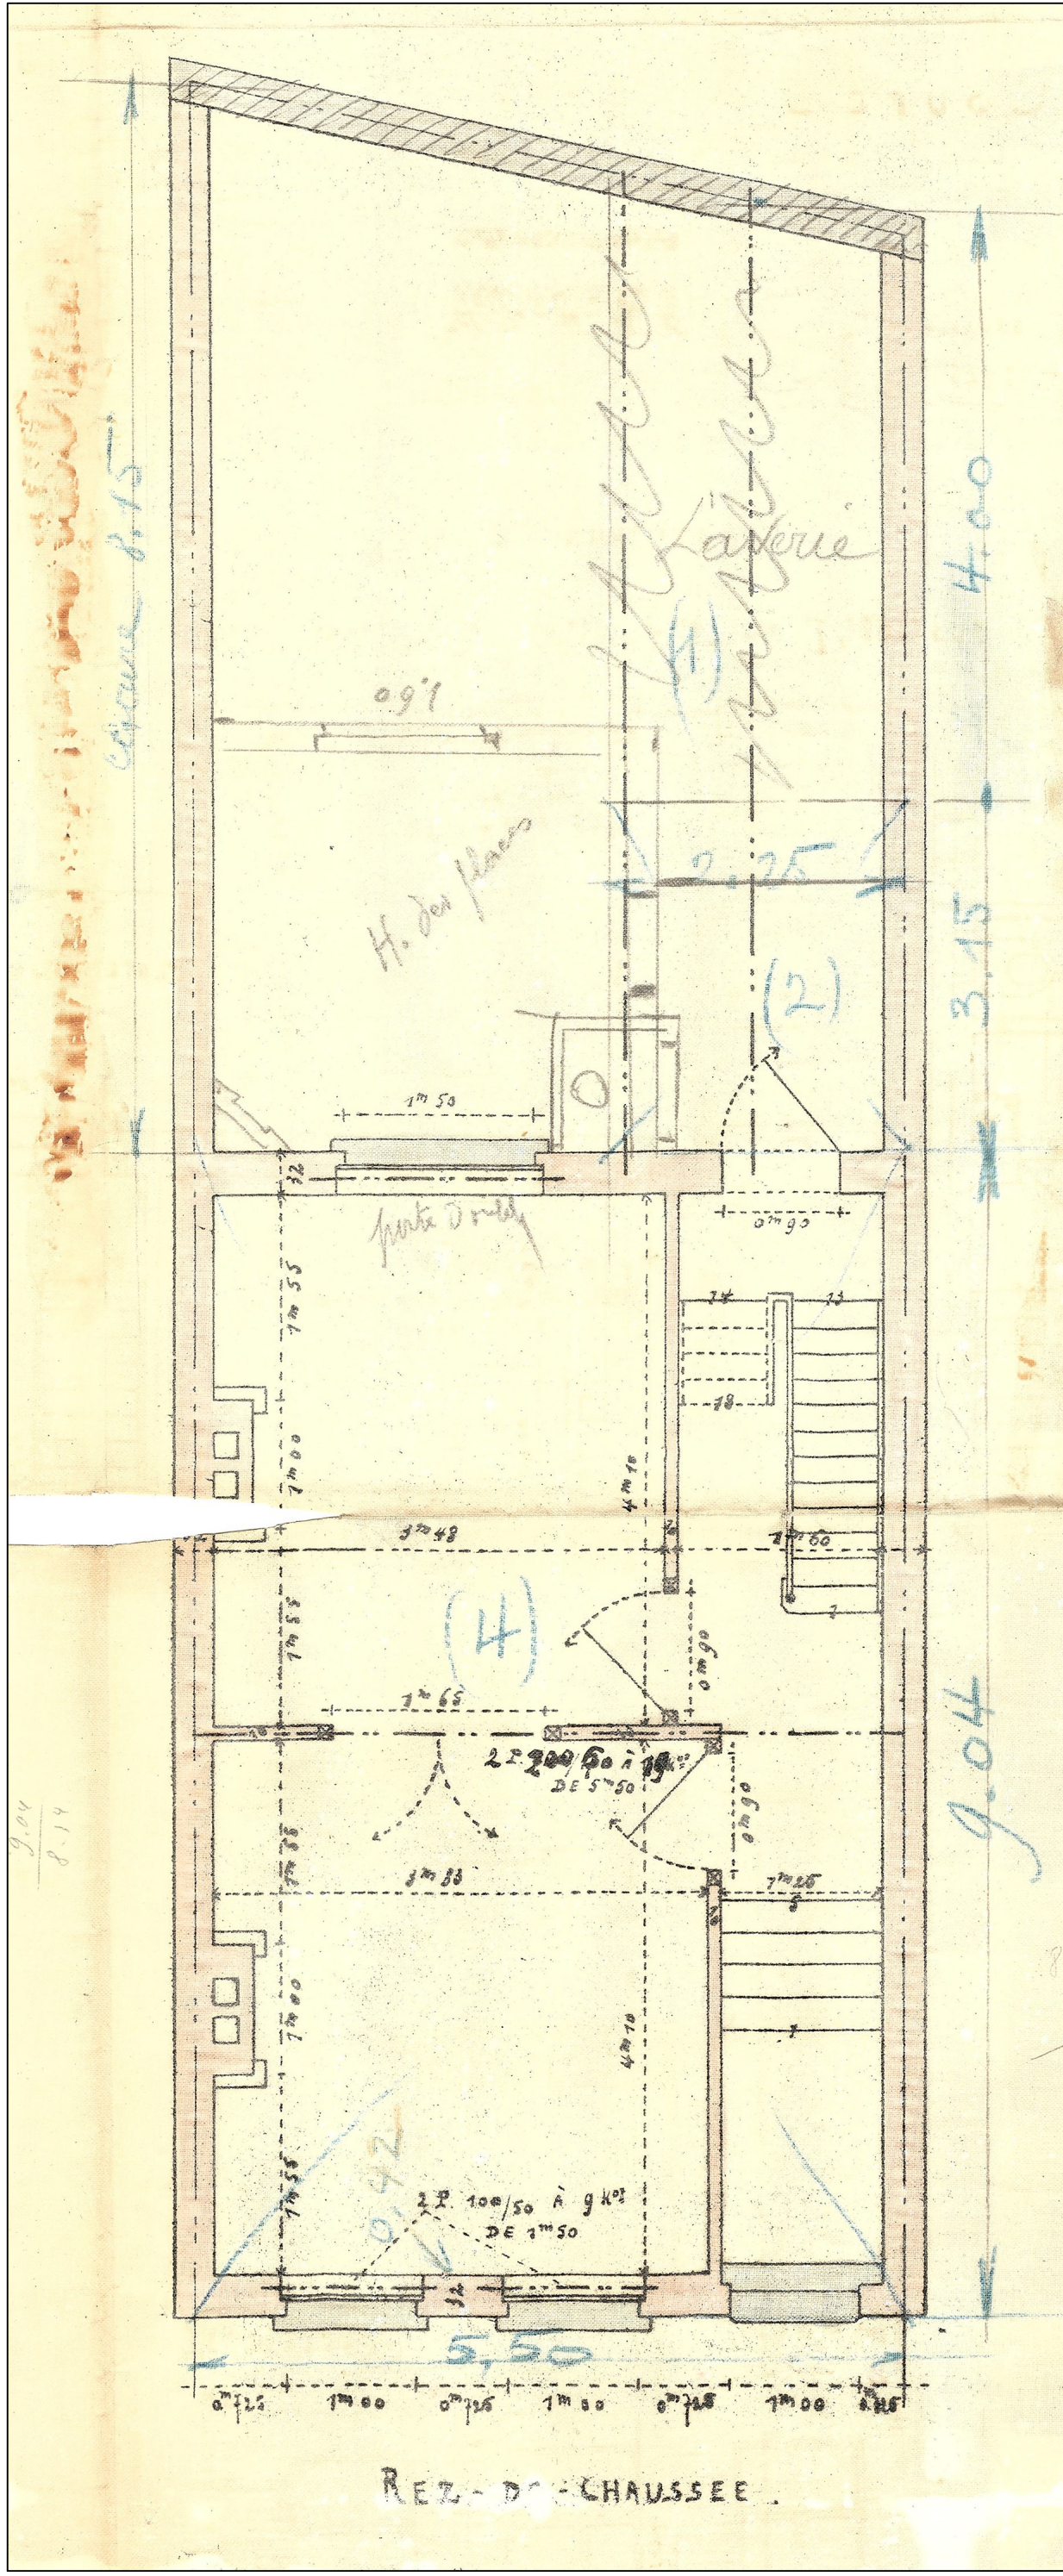

Bel étage


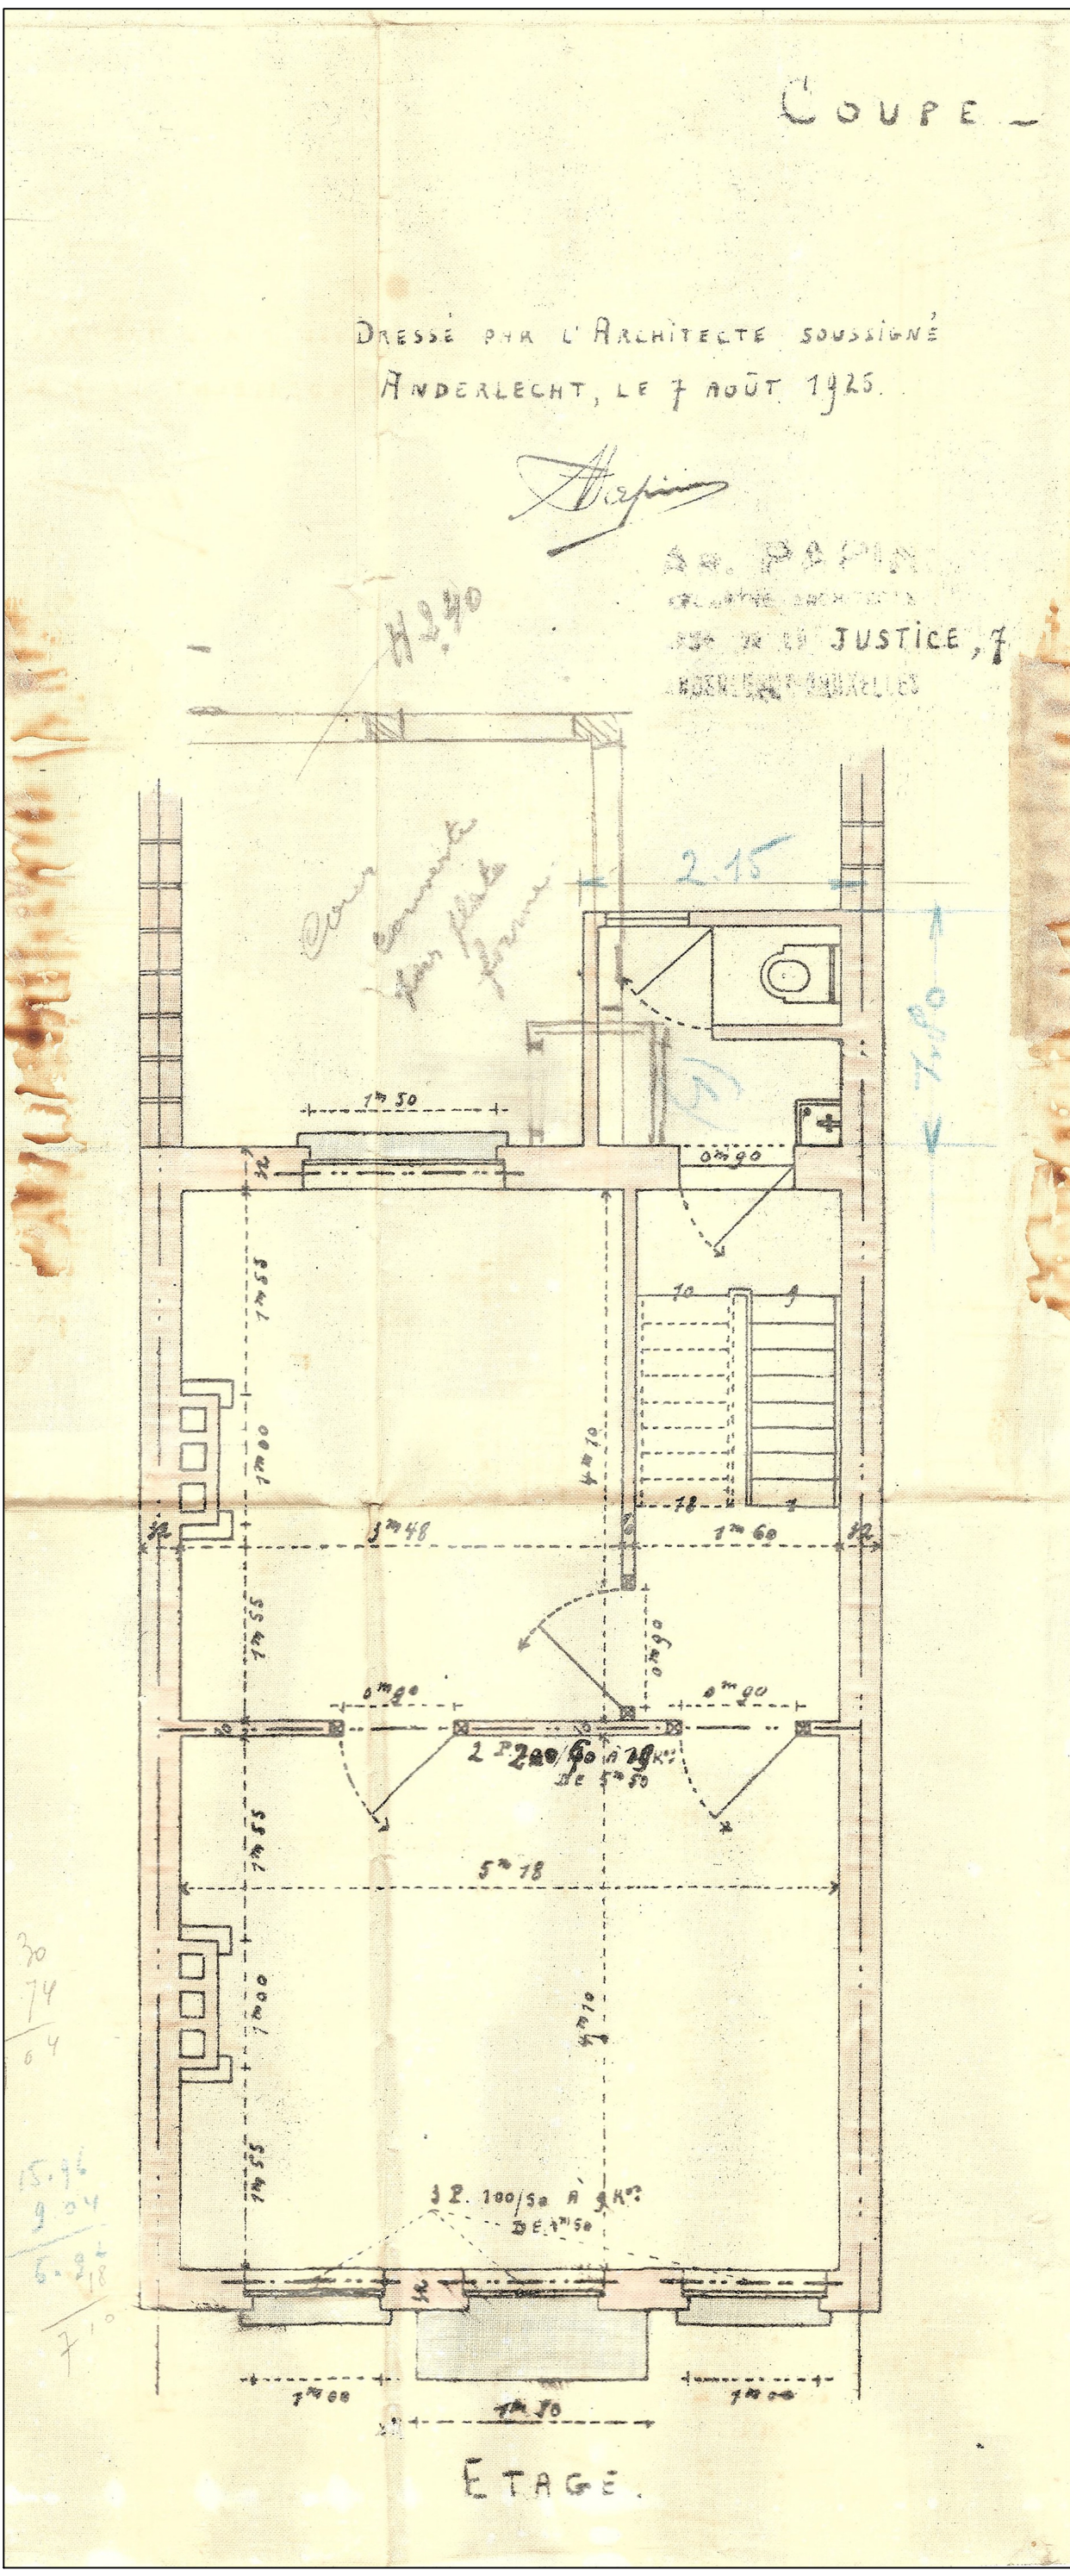


Premier étage

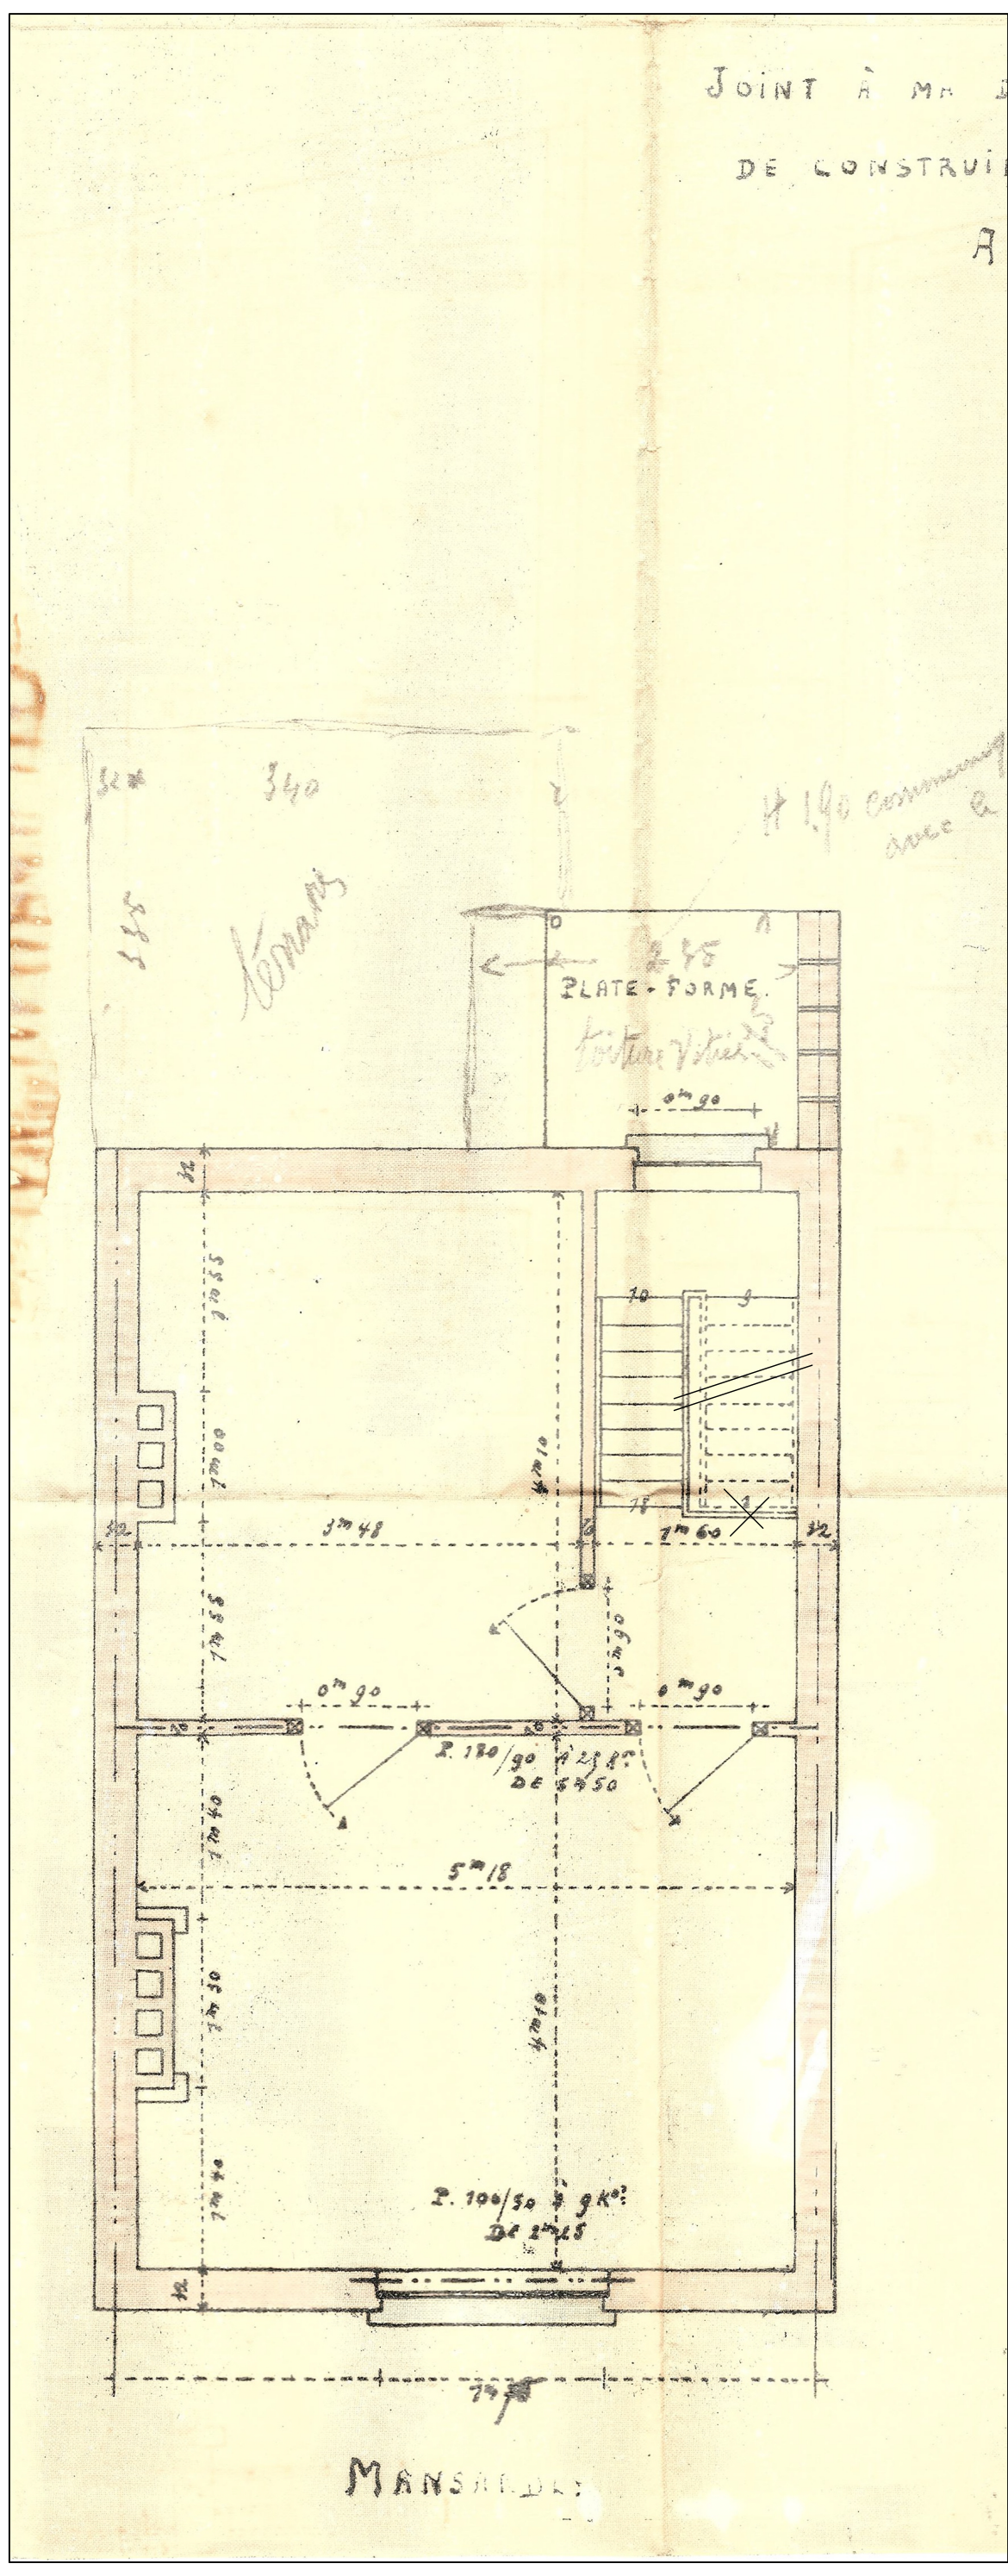

Deuxième étage

LEGENDE

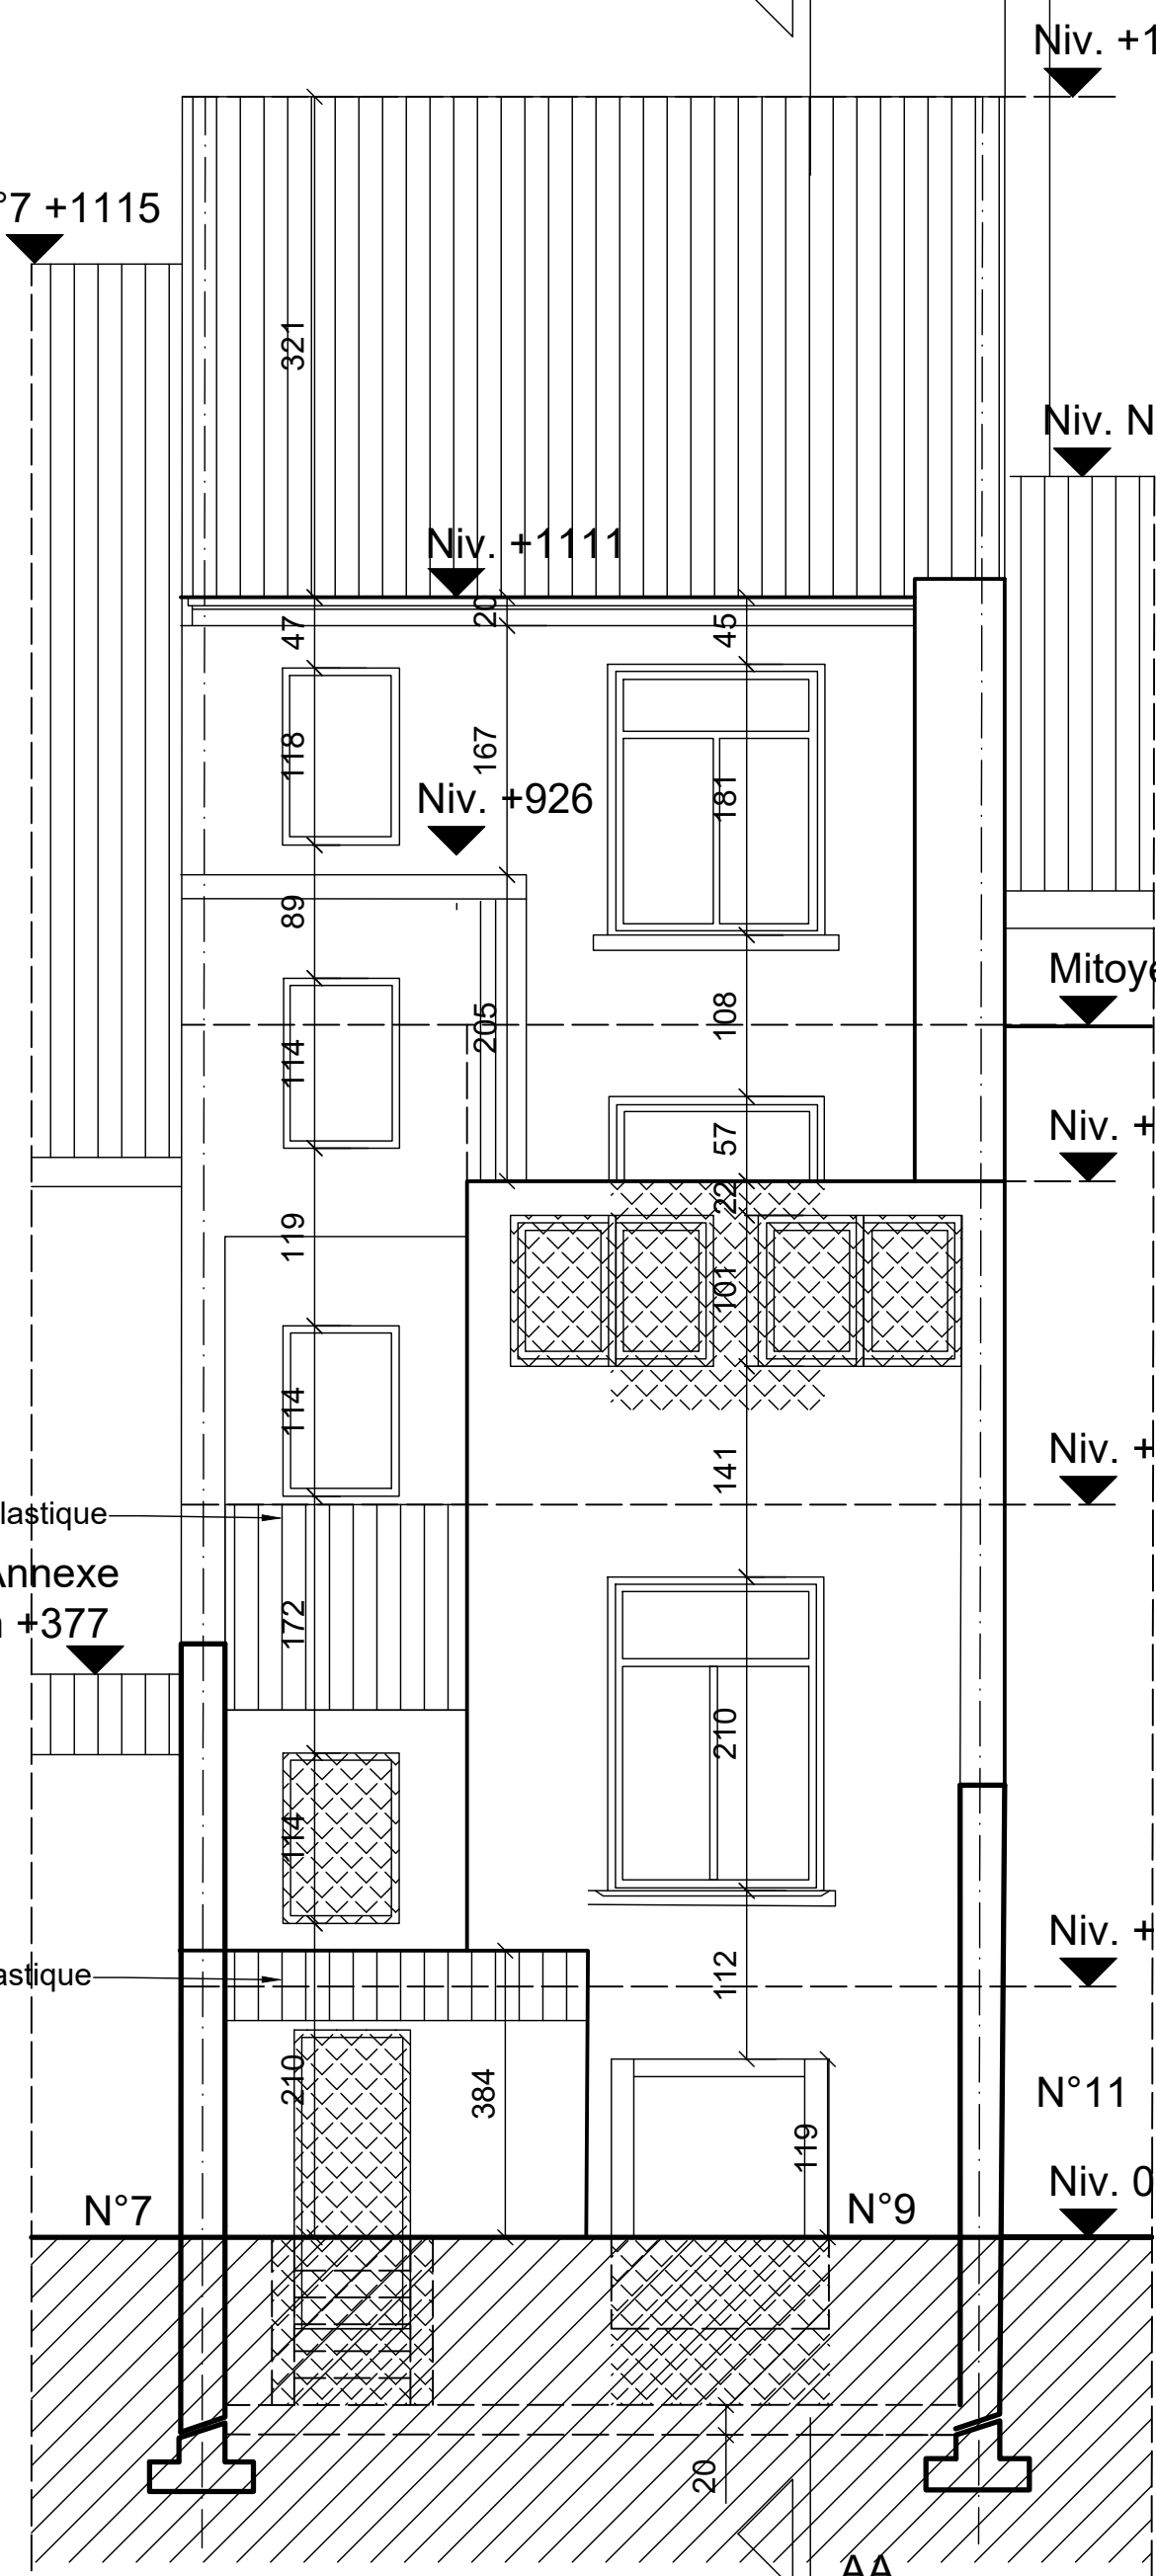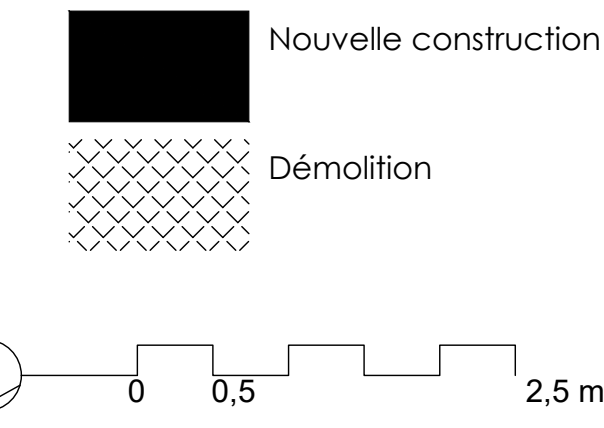

FACADE EXISTANTE COTE JARDIN (Avant 1993)

MAITRE DE L'OUVRAGE	Chloé ANDRE
MAITRE DE L'OEUVRE	Jacques CEYSSENS - Architecte inscrit au tableau de l'ordre des Architectes de la Province du Brabant sous le n° 300225 Chemin du Vierge, 6, 1640 Rhode-Saint-Genère.
OBJET DES TRAVAUX	Transformation d'une maison unifamiliale en 2 logements / Modification volumes arrière (Mise en conformité)
LIEU DES TRAVAUX	Rue du Kinet 7, 1070 Andelecht N°Cadastral: 1 ère division Section A n° 842 N 3 P0000
PERMIS D'URBANISME	6
Plan de droit - coupes et façades de droit / existante	ECHELLE 1/50 DATE 2025.09.03
	Mise à jour des profils des voisins
	P02