SITUATION EXISTANTE (+Situation de droit)

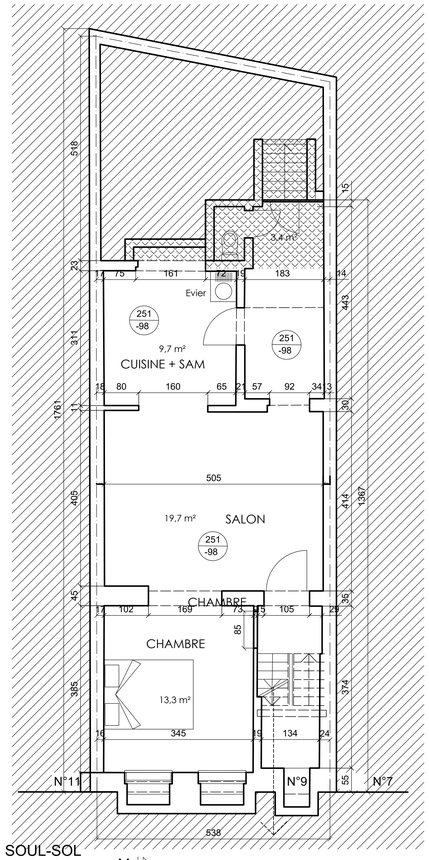

SOUL-SOL

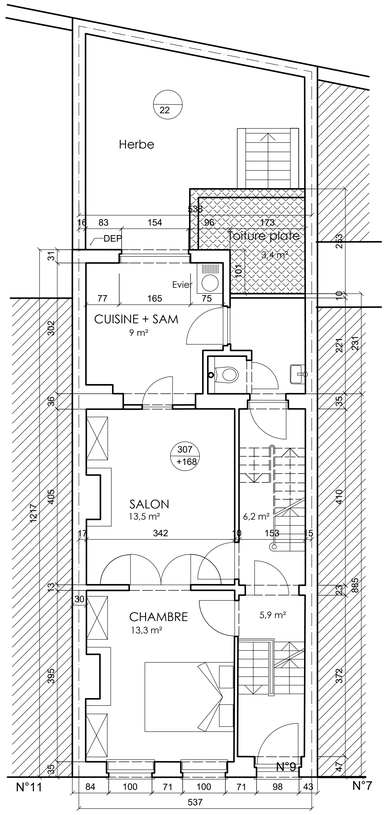

BEL ETAGE

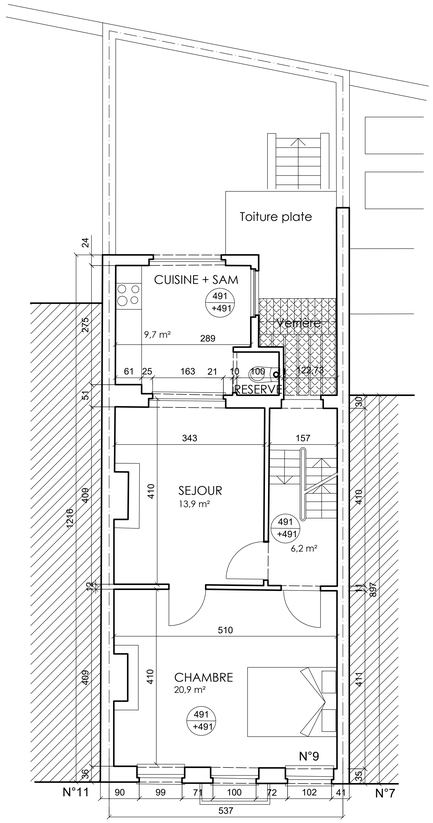

PREMIER ETAGE

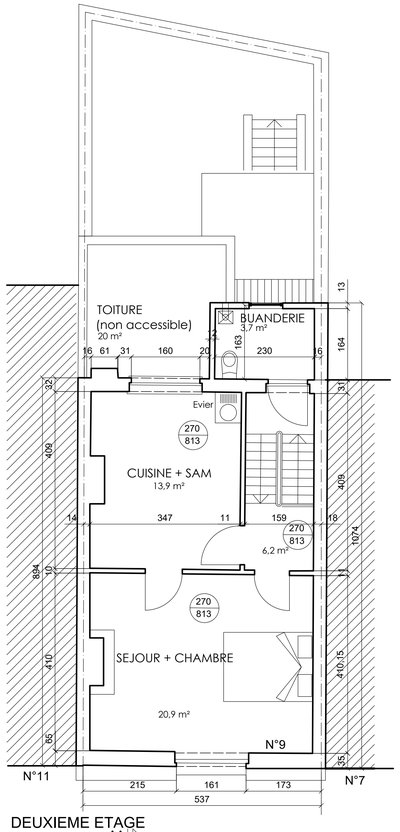

DEUXIEME ETAGE

SITUATION ACTUELLE (à mettre en conformité)

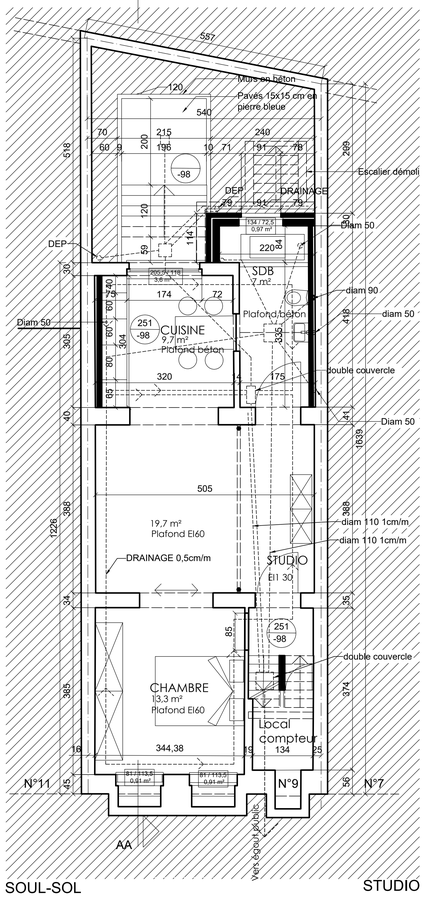

SOUL-SOL — STUDIO

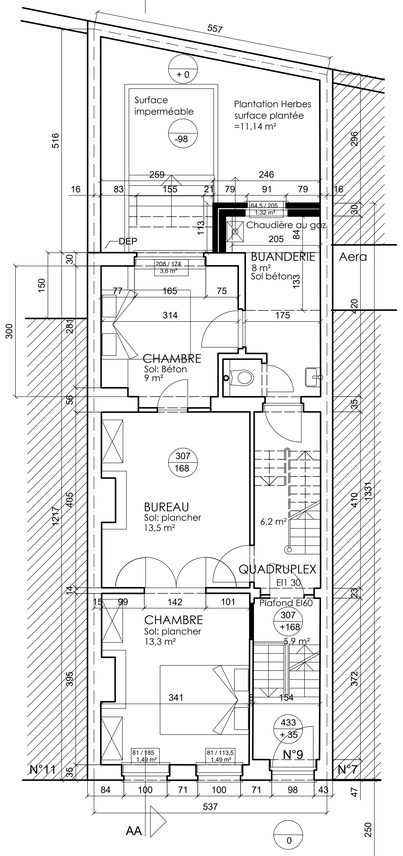

BEL ETAGE — QUADRIPLEX

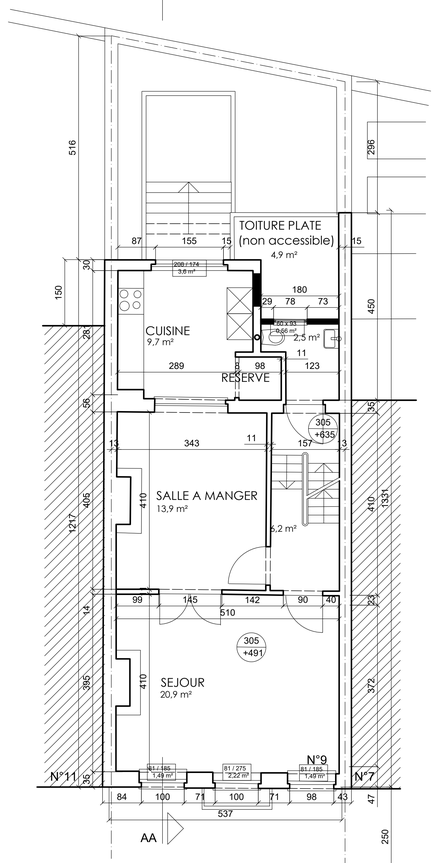

PREMIER ETAGE — QUADRIPLEX

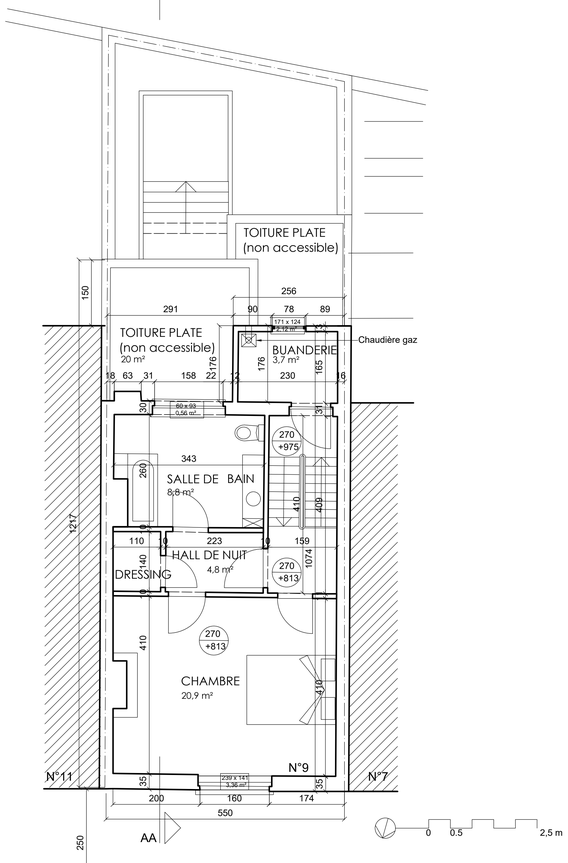

DEUXIEME ETAGE — QUADRIPLEX

Plan de situation

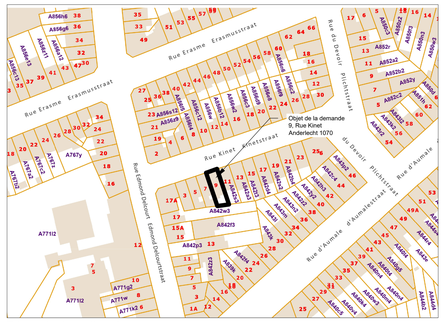

Plan de localisation

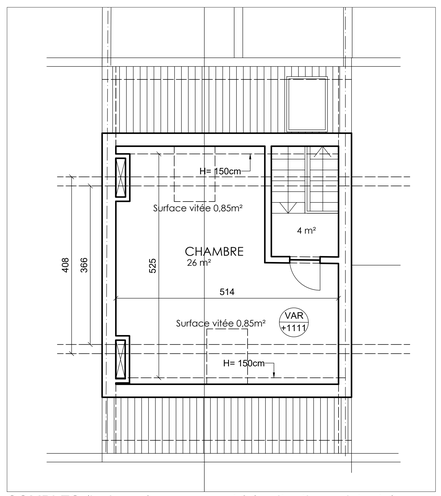

COMBLES (inchangés par rapport à la situation existante)

MAITRE DE L'OUVRAGE	**Ghislain ANDRE** [redacted]
MAITRE DE L'OEUVRE	**Jacques CEYSSENS - Architecte** inscrit au tableau de l'ordre des Architectes de la Province du Brabant sous le n°1500325 Chemin du Verger, 6, 1640 Rhode-Saint-Genèse, [redacted]
OBJET DES TRAVAUX	**Transformation d'une maison unifamiliale en 2 logements / Modification volumes arrières (Mise en conformité)**
LIEU DES TRAVAUX	Rue du Kinet, 9, 1070 Anderlecht N°Cadastral: 1 ère division Section A n° 842 N 3 P0000

PERMIS D'URANISME				
Plan de situation, plan de localisation, plans situation de droit / existante	B	ECHELLE 1/50	DATE 2025-09-03	P01