SYNTHESEPLANNEN
BESTAANDE TOESTAND

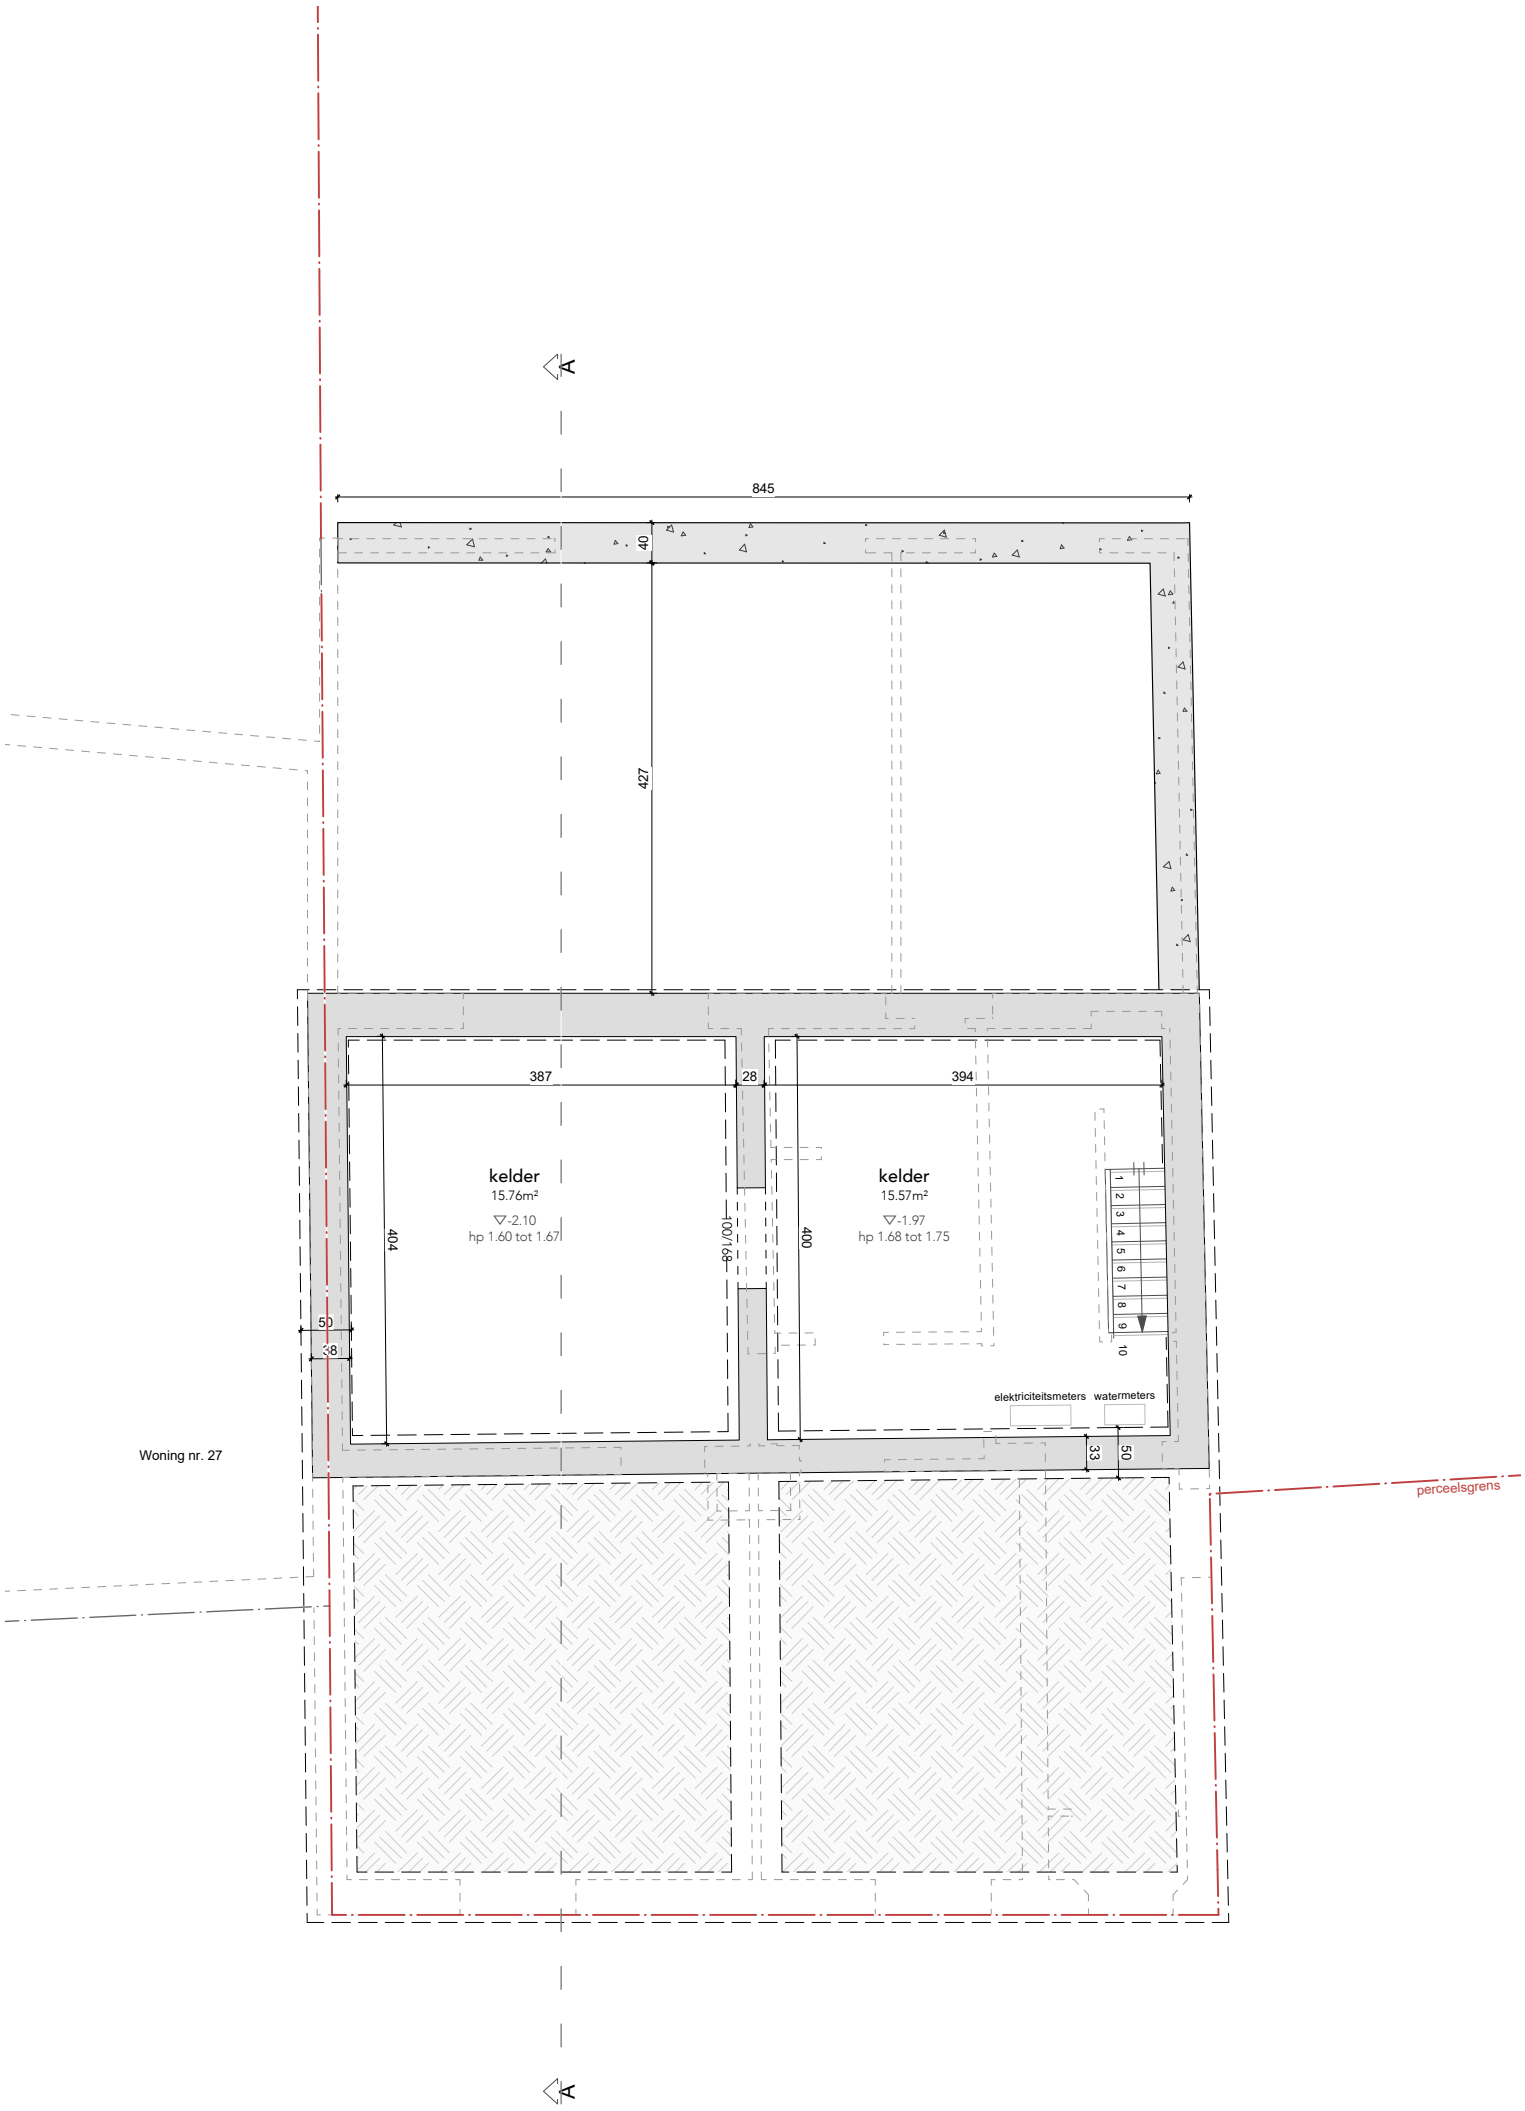

0 2 4 6m

1/75

ARCHITECT	OPDRACHTGEVER	BOUWPLAATS	PROJECT	DATUM & SCHAAL	PLAN
AGON ARCHITECTEN BV SCHEUTBOSCHLAAN 1, 1080 BRUSSEL Architect bestuurder Agon Efendiu info@agon.be | BTW BE 0794.600.937 Ingeschreven op het Tabel van Vlaams-Brabant met nummer B910728	de heer [redacted]	Molenblokstraat 23 - 25 1120 Brussel (Neder-Over-Heembeek)	Regularisatieaanvraag: omvorming van 2 woningen naar 3 appartementen, met beperkte uitbreiding en renovatiewerken	22.09.2026 1/75	NIEUWE TOESTAND **KELDER- EN RIOLERINGSPLAN**

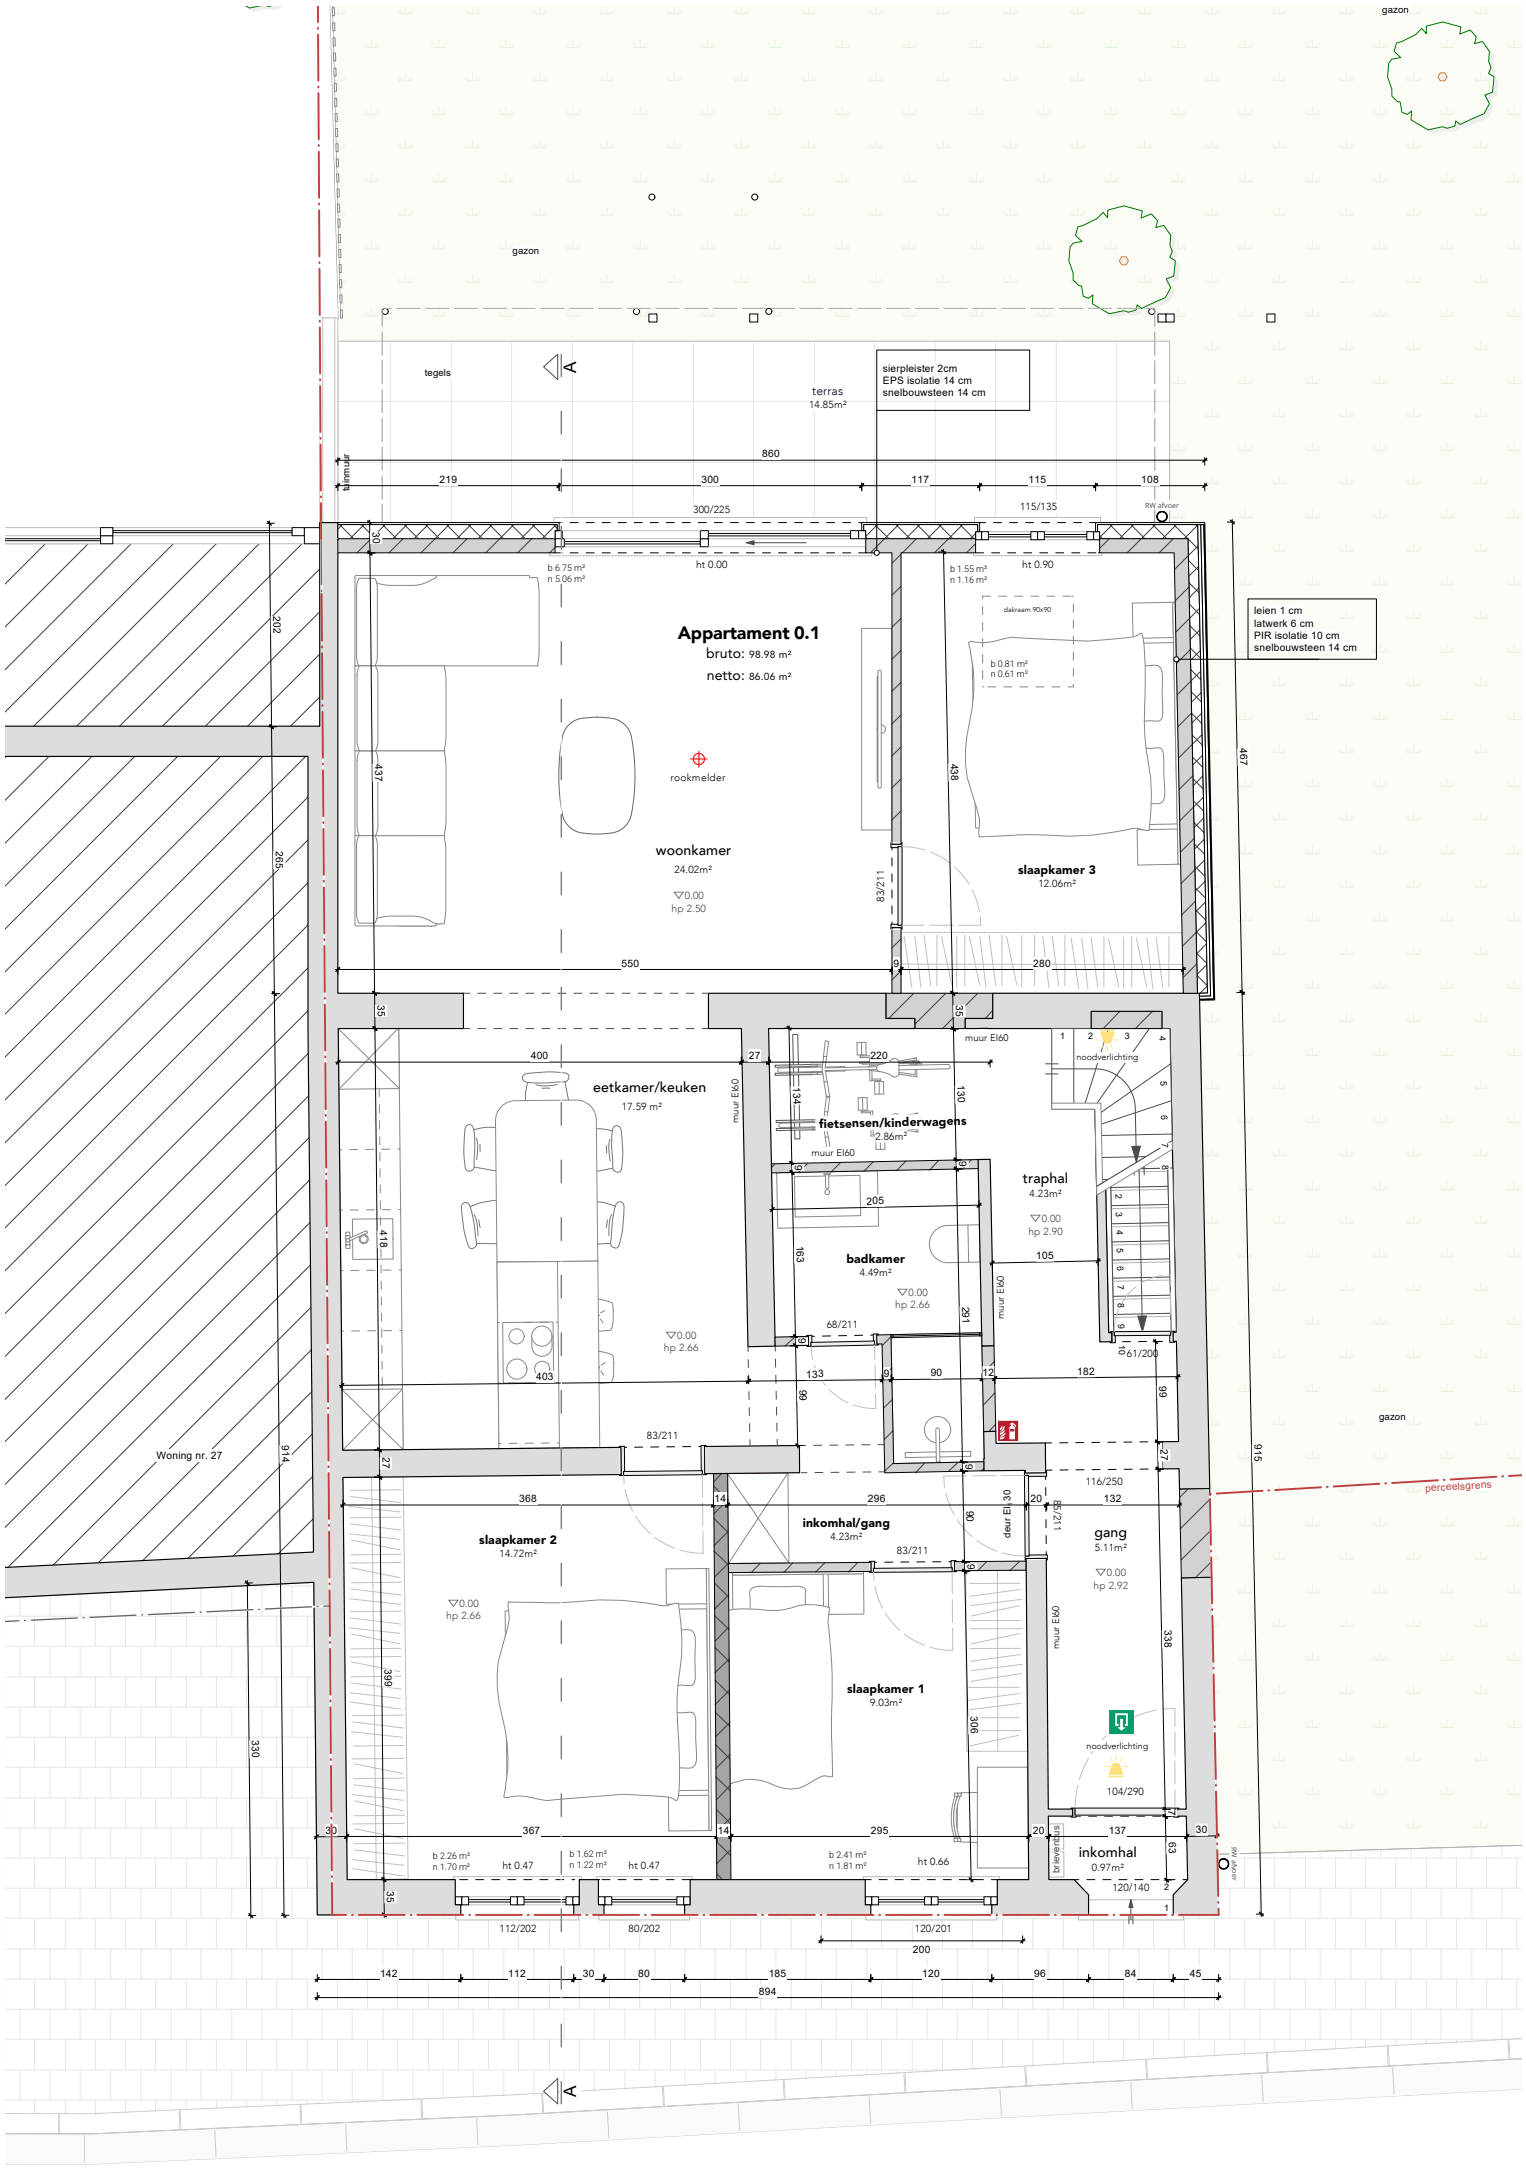

ARCHITECT	OPDRACHTGEVER	BOUWPLAATS	PROJECT	DATUM & SCHAAL	PLAN
AGON ARCHITECTEN BV SCHEUTBOSCHLAAN 1, 1080 BRUSSEL Architect bestuurder Agon Efendiu info@agon.be | BTW BE 0794.600.937 Ingeschreven op het Tabel van Vlaams-Brabant met nummer B910728	de heer [redacted]	Molenblokstraat 23 - 25 1120 Brussel (Neder-Over-Heembeek)	Regularisatieaanvraag: omvorming van 2 woningen naar 3 appartementen, met beperkte uitbreiding en renovatiewerken	22.09.2026 1/75	NIEUWE TOESTAND **GELIJKVLOERS**

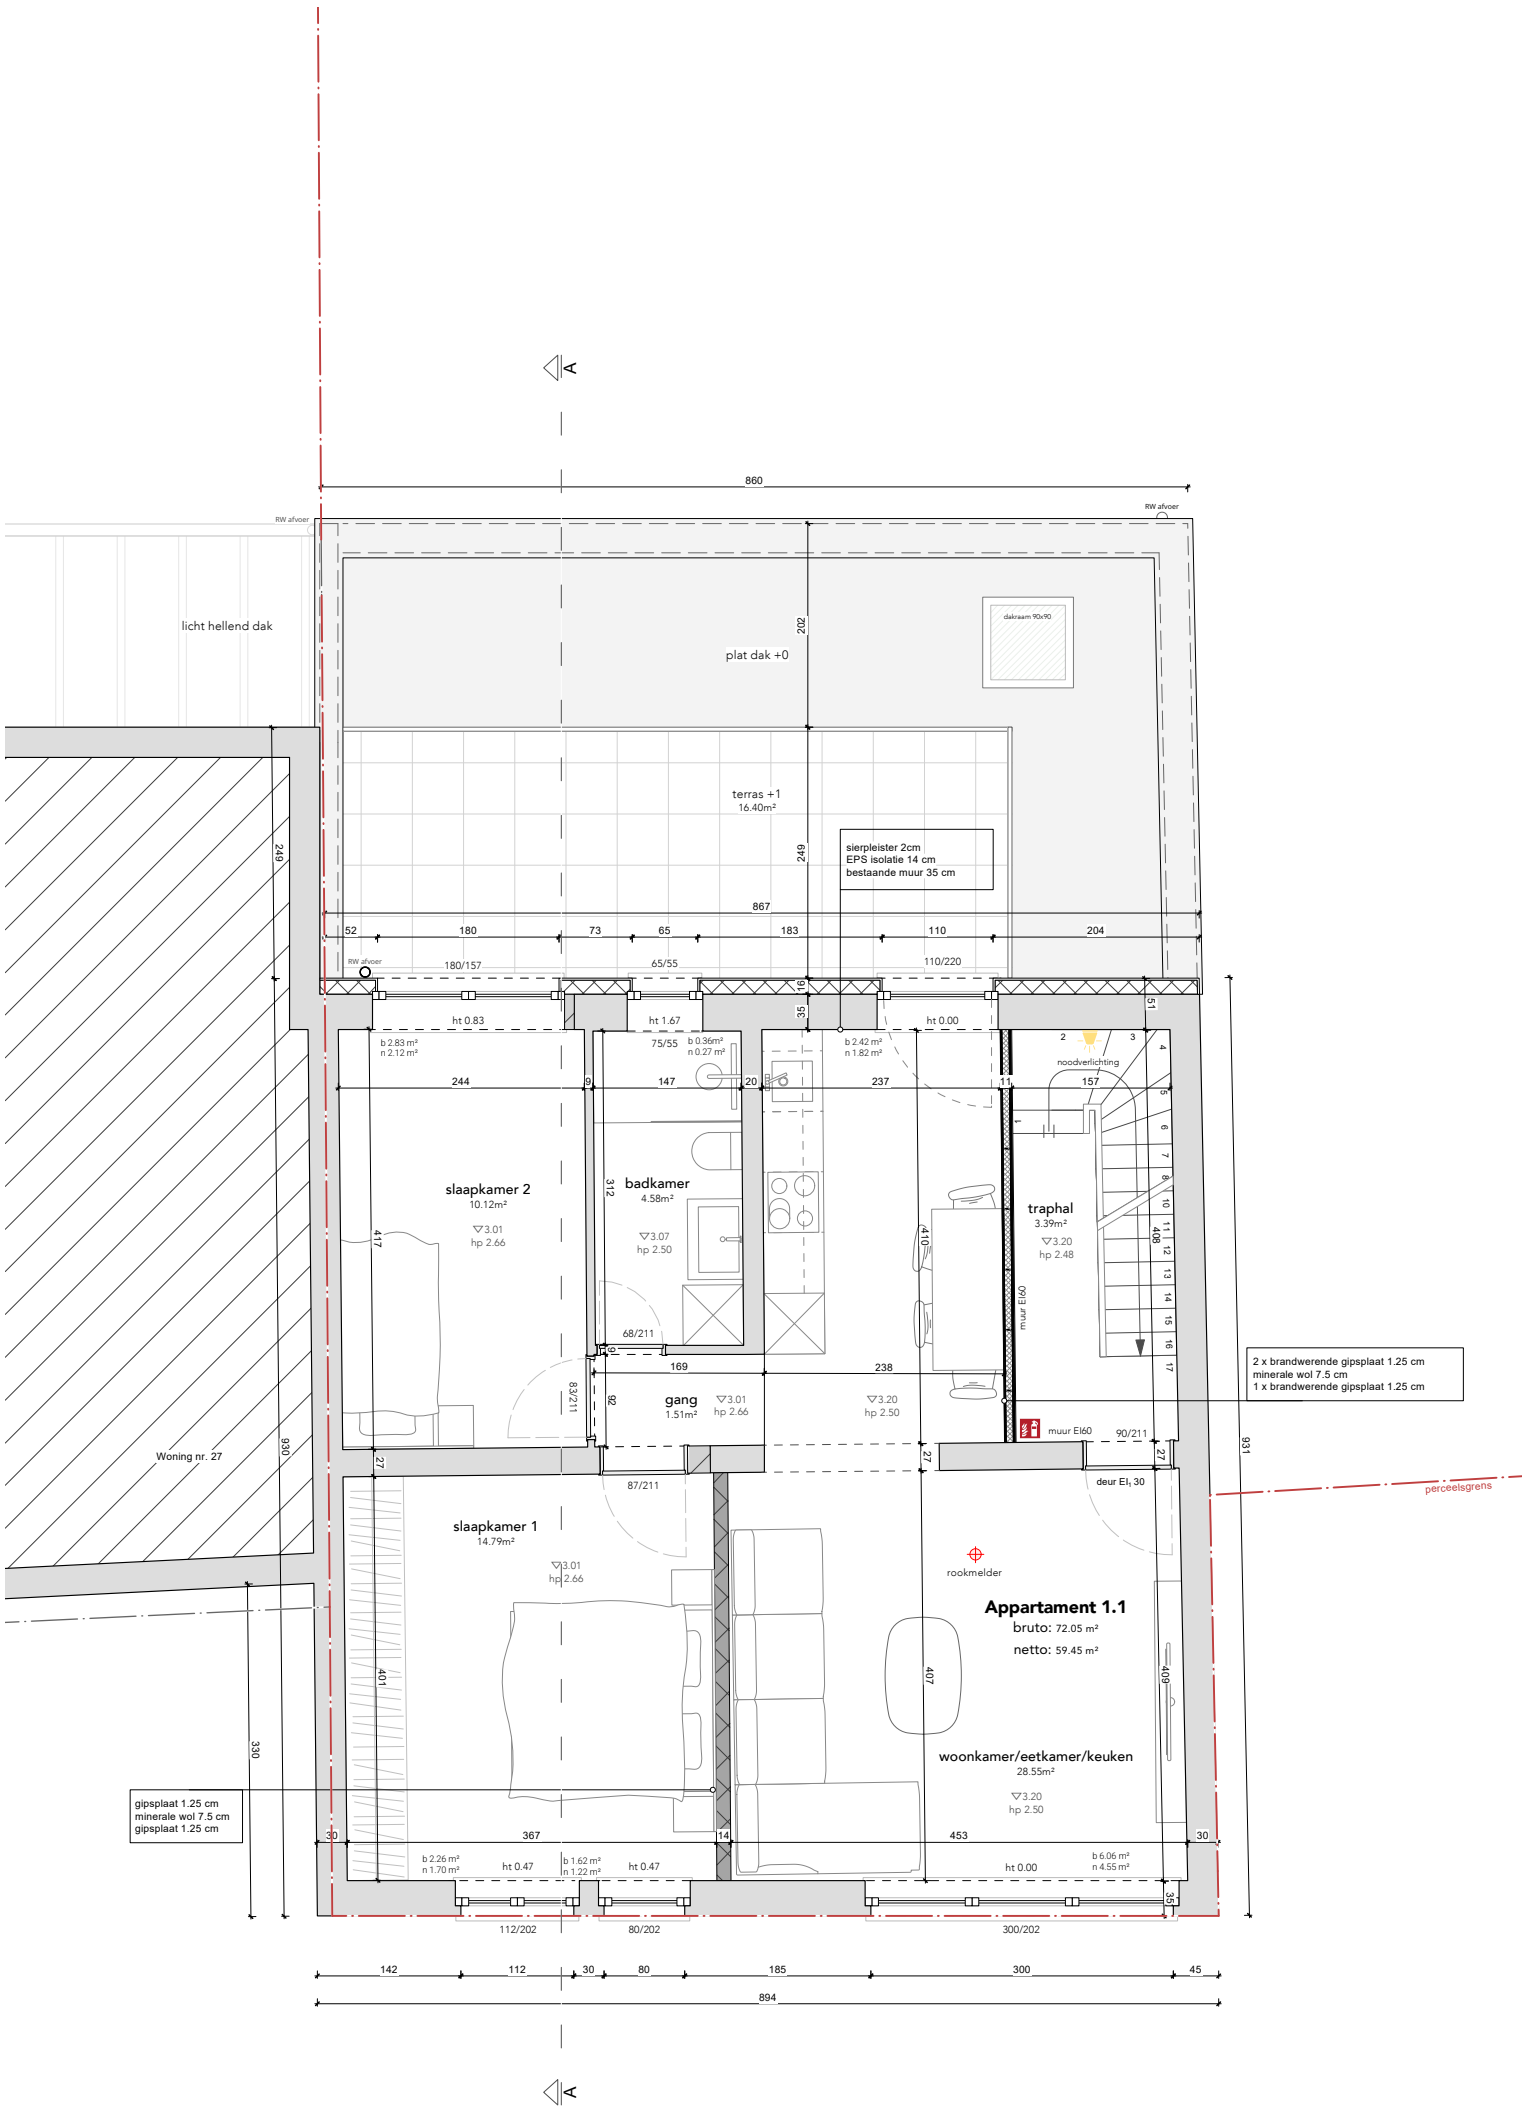

0 2 4 6m

1/75

ARCHITECT	OPDRACHTGEVER	BOUWPLAATS	PROJECT	DATUM & SCHAAL	PLAN
AGON ARCHITECTEN BV SCHEUTBOSCHLAAN 1, 1080 BRUSSEL Architect bestuurder Agon Efendiu info@agon.be | BTW BE 0794.600.937 Ingeschreven op het Tabel van Vlaams-Brabant met nummer B910728	de heer [redacted]	Molenblokstraat 23 - 25 1120 Brussel (Neder-Over-Heembeek)	Regularisatieaanvraag: omvorming van 2 woningen naar 3 appartementen, met beperkte uitbreiding en renovatiewerken	22.09.2026 1/75	NIEUWE TOESTAND **VERDIEPING**

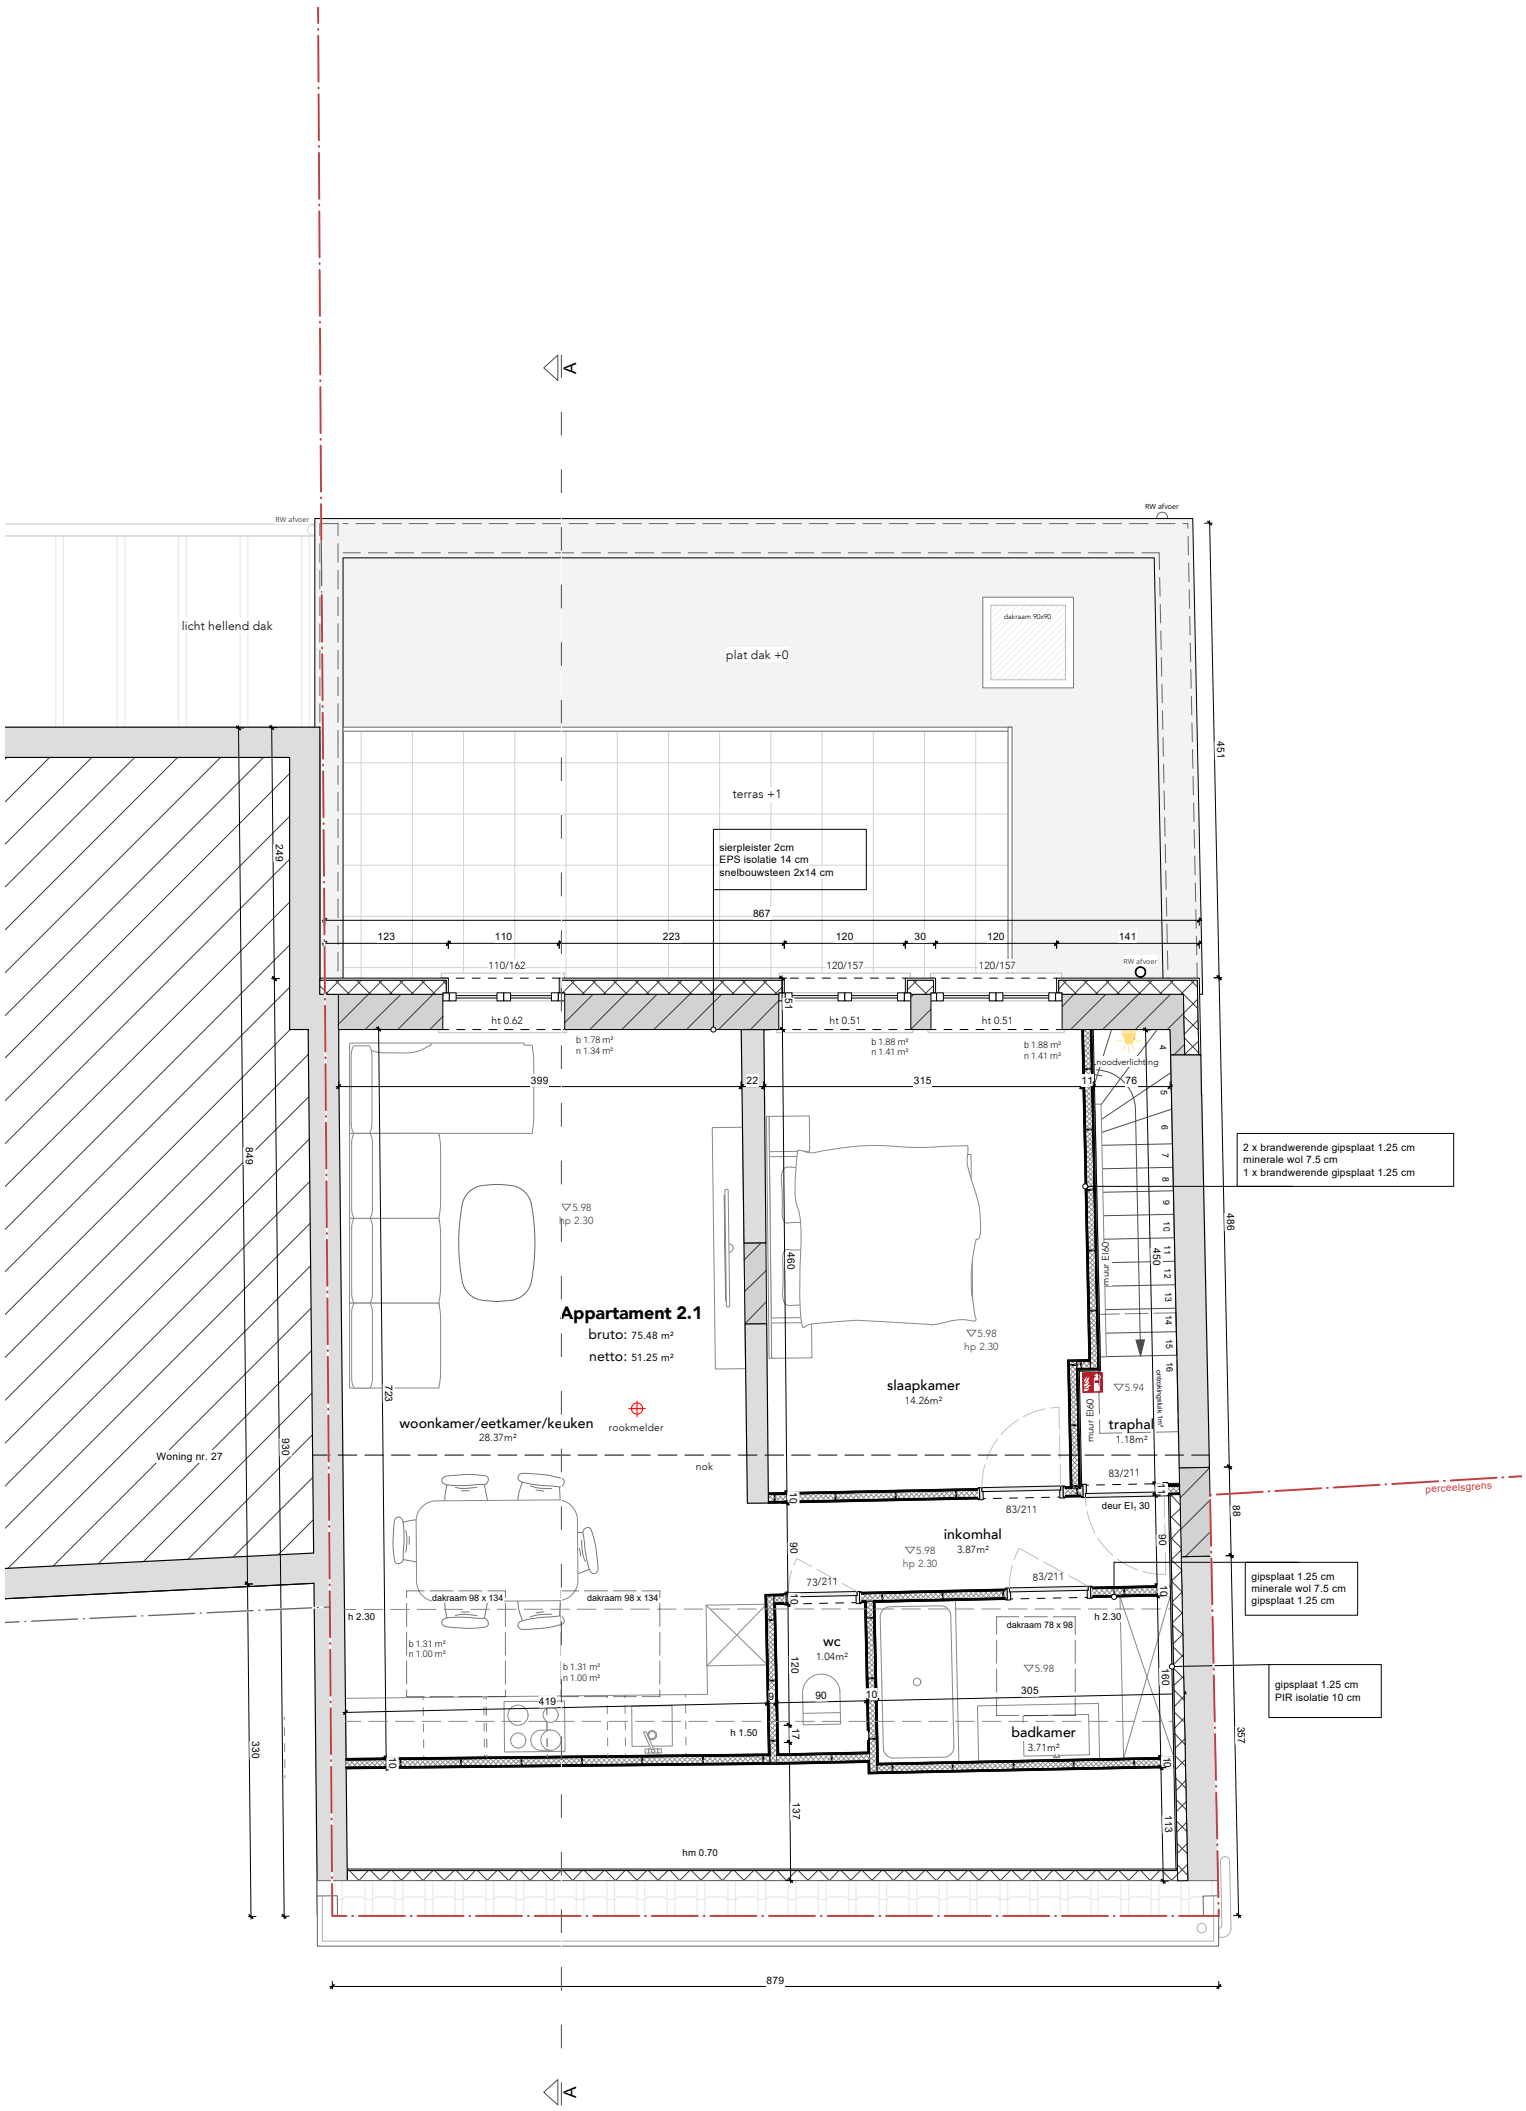

0 2 4 6m

1/75

ARCHITECT	OPDRACHTGEVER	BOUWPLAATS	PROJECT	DATUM & SCHAAL	PLAN
AGON ARCHITECTEN BV SCHEUTBOSCHLAAN 1, 1080 BRUSSEL Architect bestuurder Agon Efendiu info@agon.be | BTW BE 0794.600.937 Ingeschreven op het Tabel van Vlaams-Brabant met nummer B910728	de heer [redacted]	Molenblokstraat 23 - 25 1120 Brussel (Neder-Over-Heembeek)	Regularisatieaanvraag: omvorming van 2 woningen naar 3 appartementen, met beperkte uitbreiding en renovatiewerken	22.09.2026 1/75	NIEUWE TOESTAND **ZOLDERVERDIEPING**

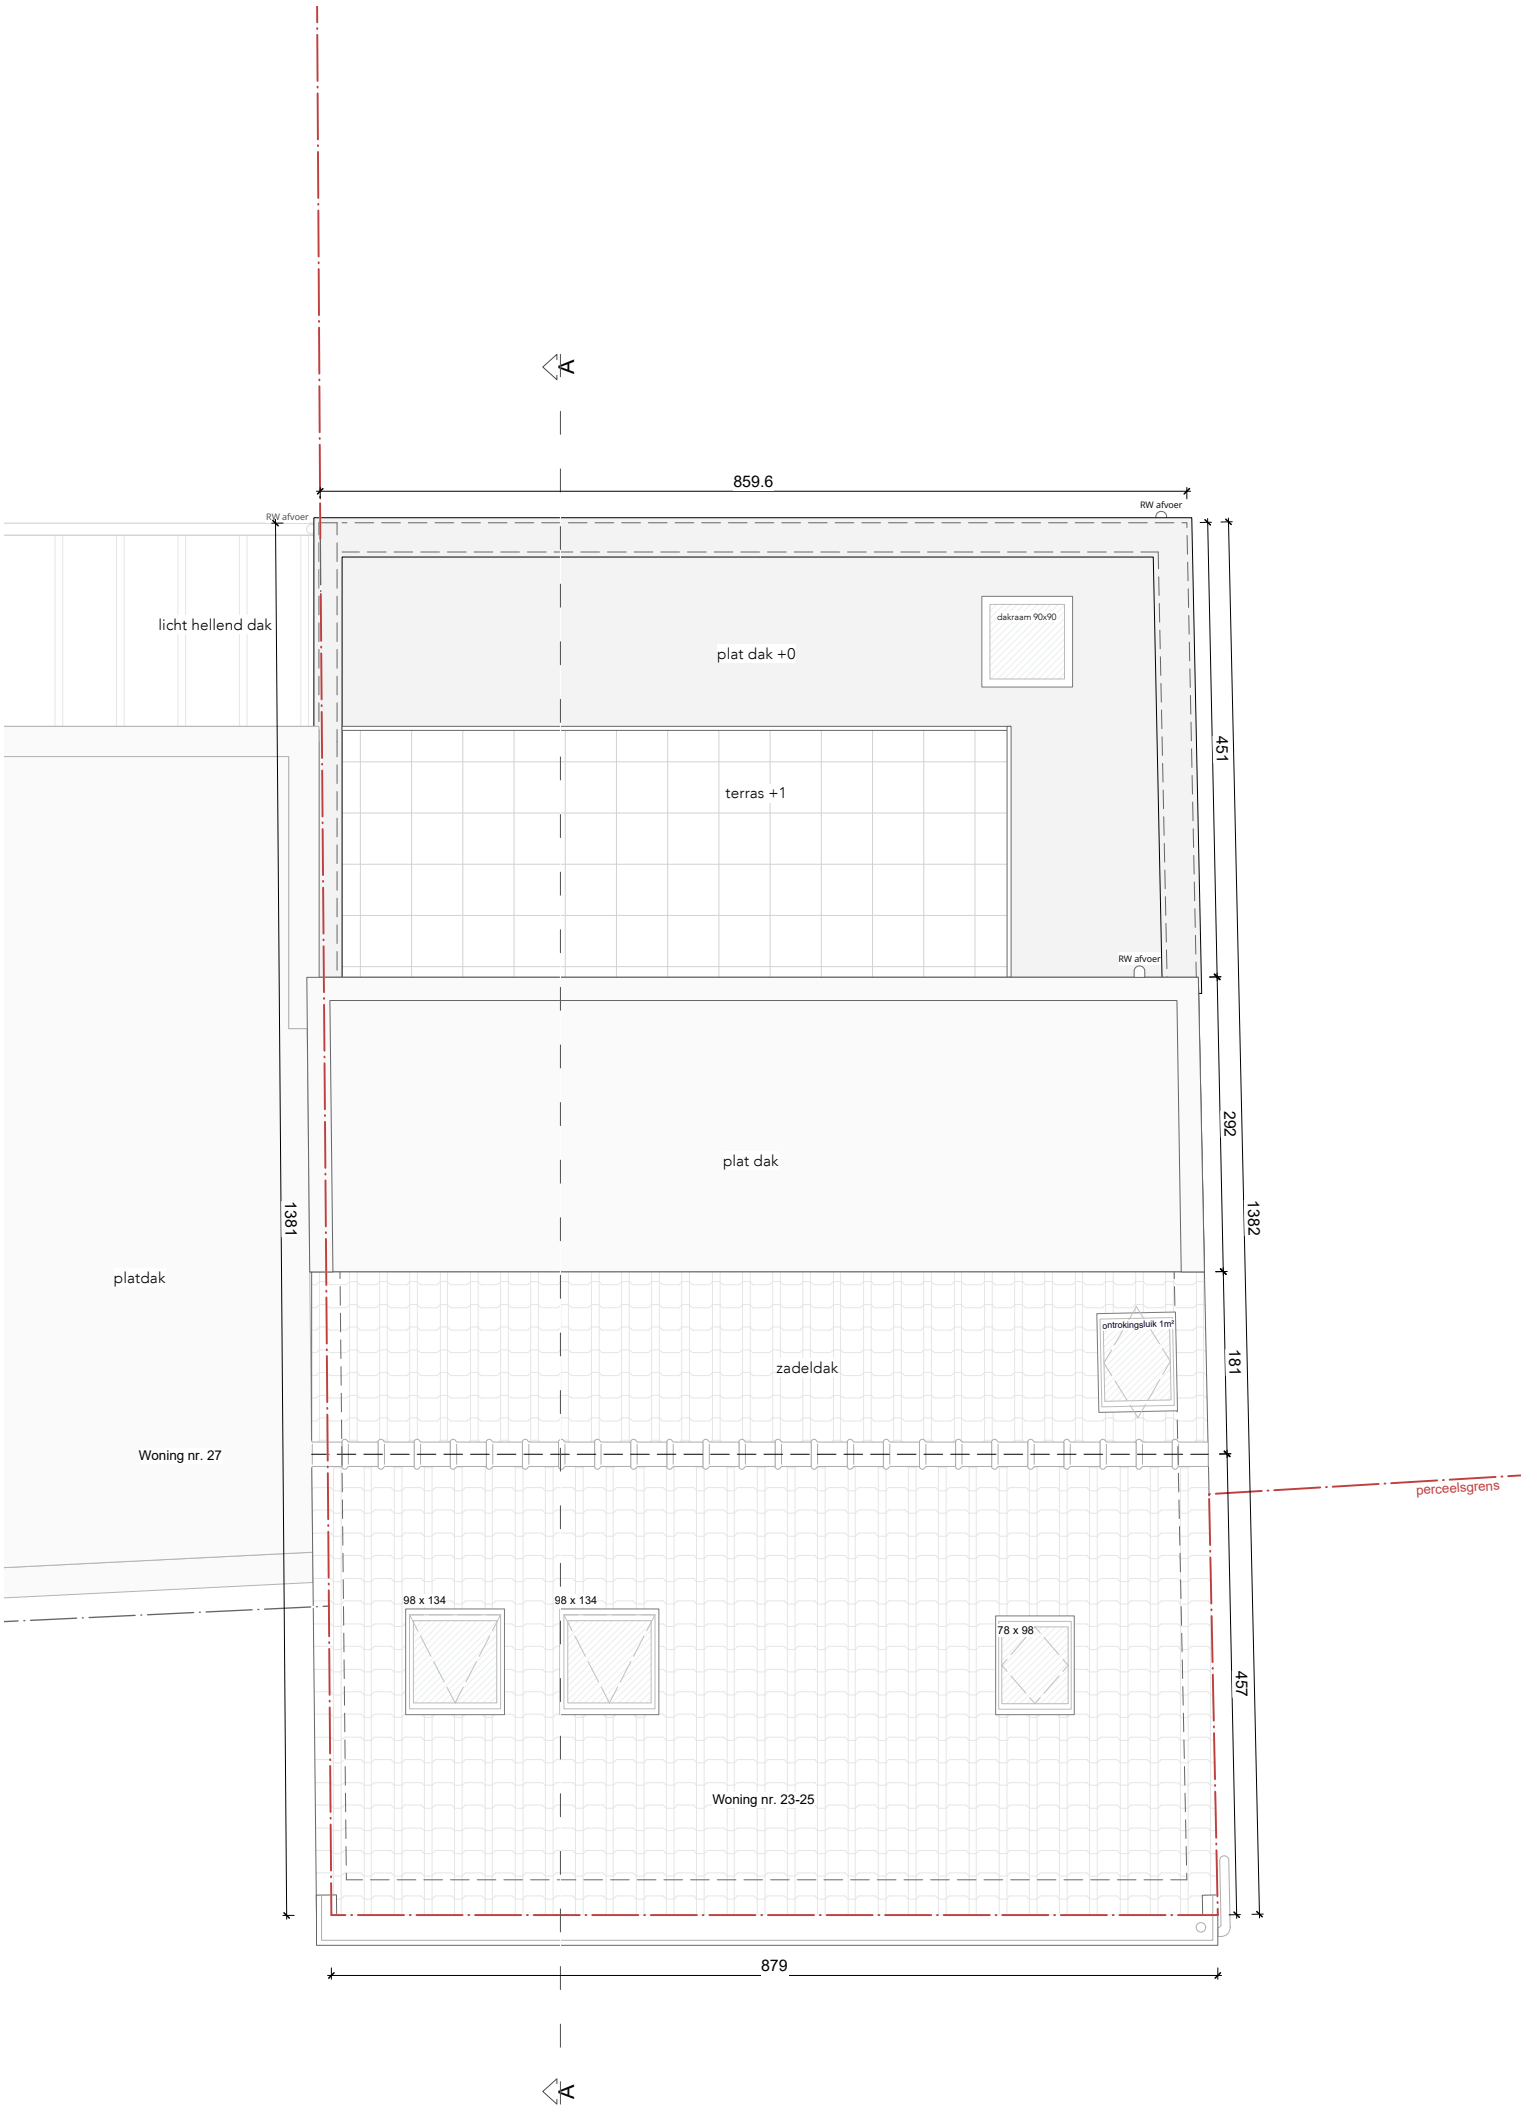

0 2 4 6m

1/75

	ARCHITECT	OPDRACHTGEVER	BOUWPLAATS	PROJECT	DATUM & SCHAAL	PLAN
AGON architects	AGON ARCHITECTEN BV SCHEUTBOSCHLAAN 1, 1080 BRUSSEL Architect bestuurder Agon Efendiu info@agon.be | BTW BE 0794.600.937 Ingeschreven op het Tabel van Vlaams-Brabant met nummer B910728	de heer [redacted]	Molenblokstraat 23 - 25 1120 Brussel (Neder-Over-Heembeek)	Regularisatieaanvraag: omvorming van 2 woningen naar 3 appartementen, met beperkte uitbreiding en renovatiewerken	22.09.2026 1/75	NIEUWE TOESTAND **DAKPLAN**



0 2 4 6m

1/75

ARCHITECT	OPDRACHTGEVER	BOUWPLAATS	PROJECT	DATUM & SCHAAL	PLAN
AGON ARCHITECTEN BV SCHEUTBOSCHLAAN 1, 1080 BRUSSEL Architect bestuurder Agon Efendiu info@agon.be | BTW BE 0794.600.937 Ingeschreven op het Tabel van Vlaams-Brabant met nummer B910728	de heer [redacted]	Molenblokstraat 23 - 25 1120 Brussel (Neder-Over-Heembeek)	Regularisatieaanvraag: omvorming van 2 woningen naar 3 appartementen, met beperkte uitbreiding en renovatiewerken	22.09.2026 1/75	NIEUWE TOESTAND **VOORGEVEL**



0 2 4 6m

1/75

	ARCHITECT	OPDRACHTGEVER	BOUWPLAATS	PROJECT	DATUM & SCHAAL	PLAN
AGON architects	AGON ARCHITECTEN BV SCHEUTBOSCHLAAN 1, 1080 BRUSSEL Architect bestuurder Agon Efendiu info@agon.be | BTW BE 0794.600.937 Ingeschreven op het Tabel van Vlaams-Brabant met nummer B910728	de heer [redacted]	Molenblokstraat 23 - 25 1120 Brussel (Neder-Over-Heembeek)	Regularisatieaanvraag: omvorming van 2 woningen naar 3 appartementen, met beperkte uitbreiding en renovatiewerken	22.09.2026 1/75	NIEUWE TOESTAND **ACHTERGEVEL**

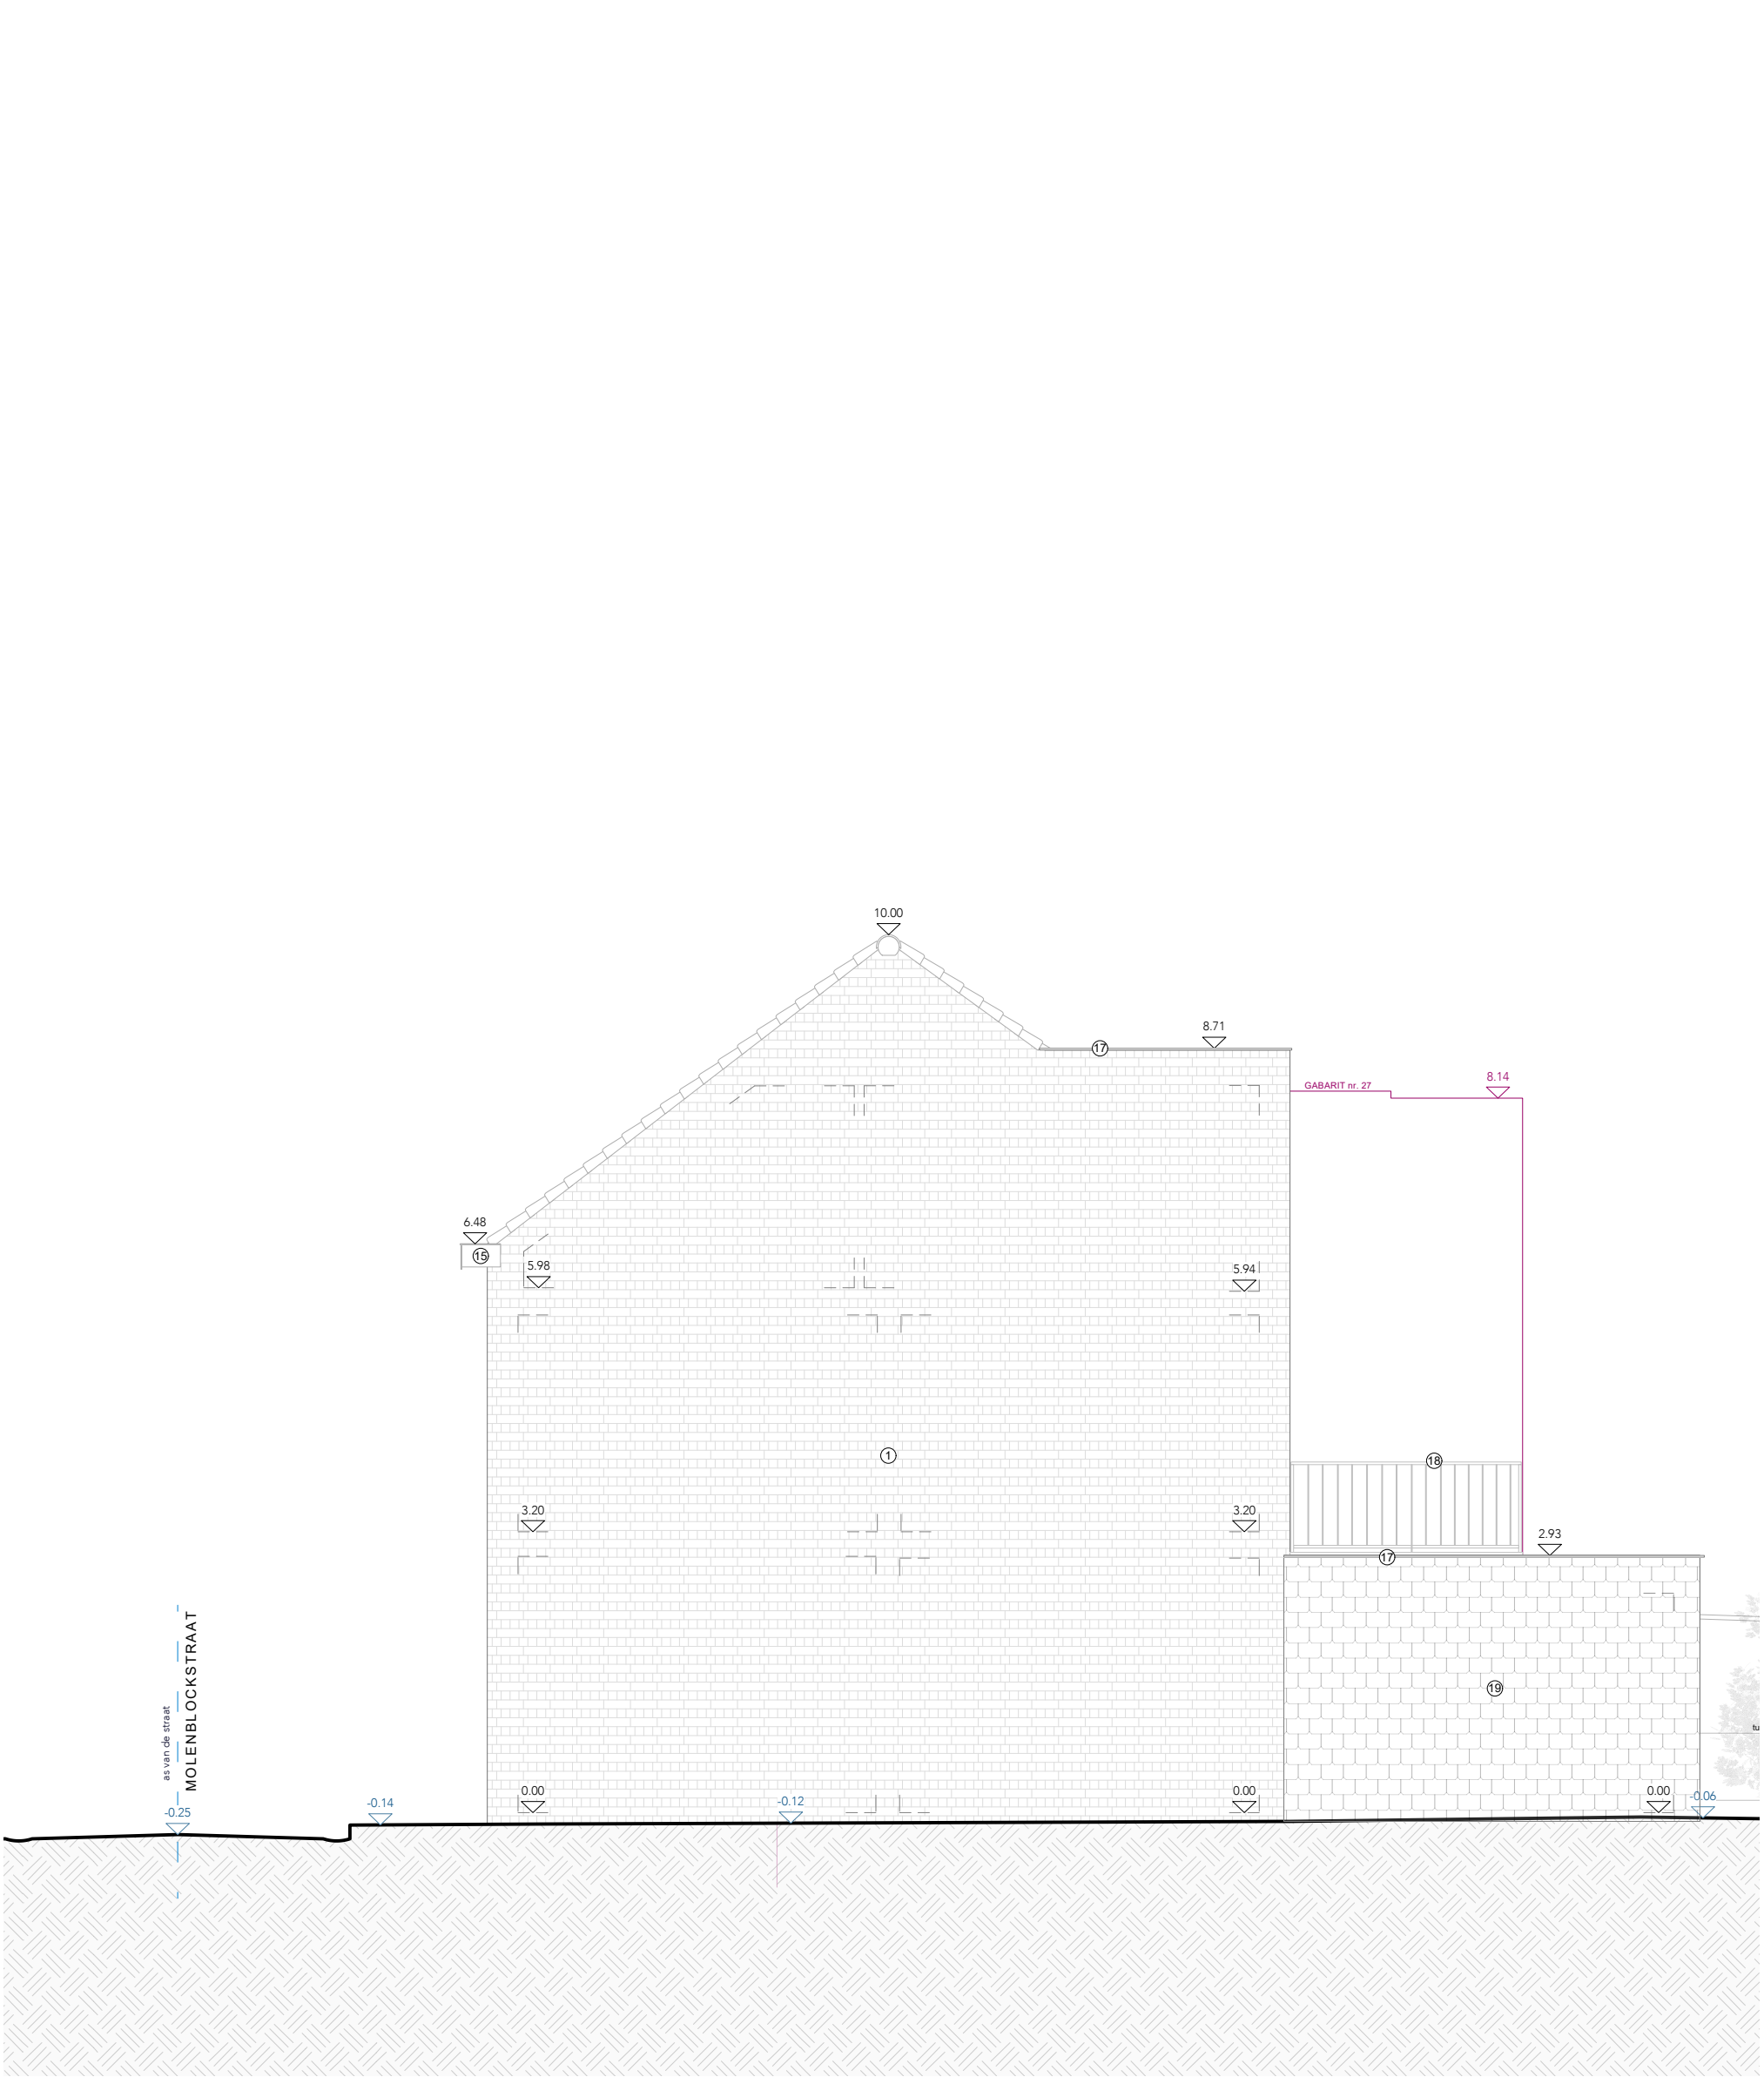

0 2 4 6m

1/75

ARCHITECT	OPDRACHTGEVER	BOUWPLAATS	PROJECT	DATUM & SCHAAL	PLAN
AGON ARCHITECTEN BV SCHEUTBOSCHLAAN 1, 1080 BRUSSEL Architect bestuurder Agon Efendiu info@agon.be | BTW BE 0794.600.937 Ingeschreven op het Tabel van Vlaams-Brabant met nummer B910728	de heer [redacted]	Molenblokstraat 23 - 25 1120 Brussel (Neder-Over-Heembeek)	Regularisatieaanvraag: omvorming van 2 woningen naar 3 appartementen, met beperkte uitbreiding en renovatiewerken	22.09.2026 1/75	NIEUWE TOESTAND **ZIJGEVEL RECHTS**

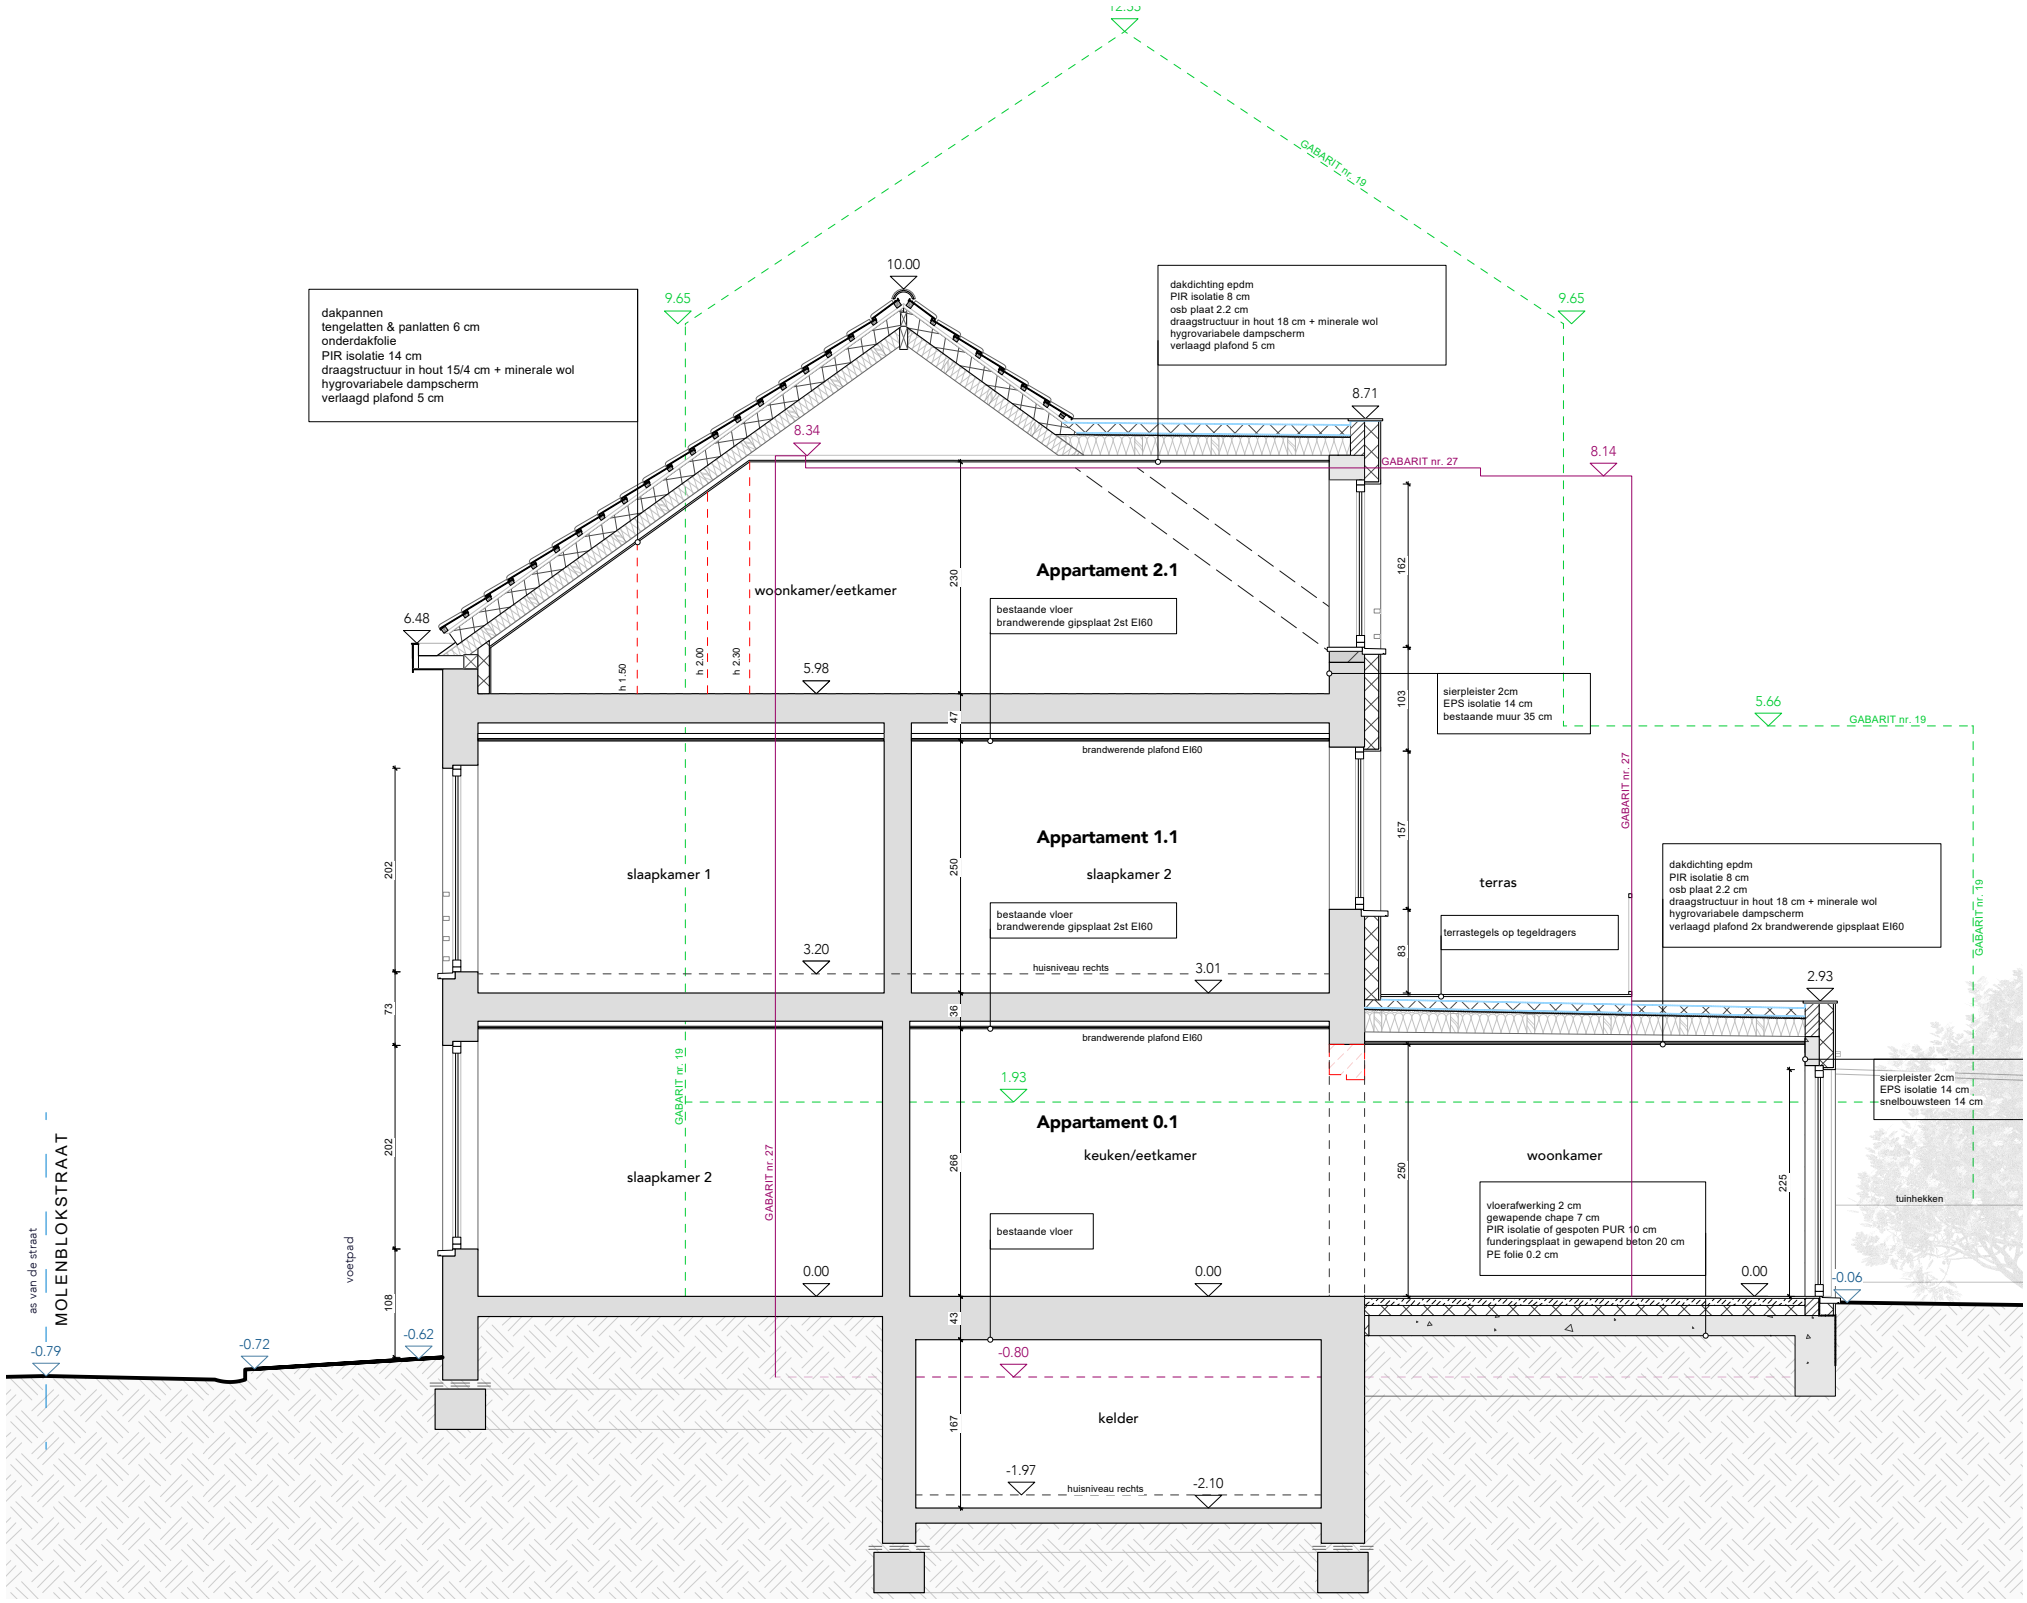

0 2 4 6m

1/75

ARCHITECT	OPDRACHTGEVER	BOUWPLAATS	PROJECT	DATUM & SCHAAL	PLAN
AGON ARCHITECTEN BV SCHEUTBOSCHLAAN 1, 1080 BRUSSEL Architect bestuurder Agon Efendiu info@agon.be | BTW BE 0794.600.937 Ingeschreven op het Tabel van Vlaams-Brabant met nummer B910728	de heer [redacted]	Molenblokstraat 23 - 25 1120 Brussel (Neder-Over-Heembeek)	Regularisatieaanvraag: omvorming van 2 woningen naar 3 appartementen, met beperkte uitbreiding en renovatiewerken	22.09.2026 1/75	NIEUWE TOESTAND **SNEDE AA**

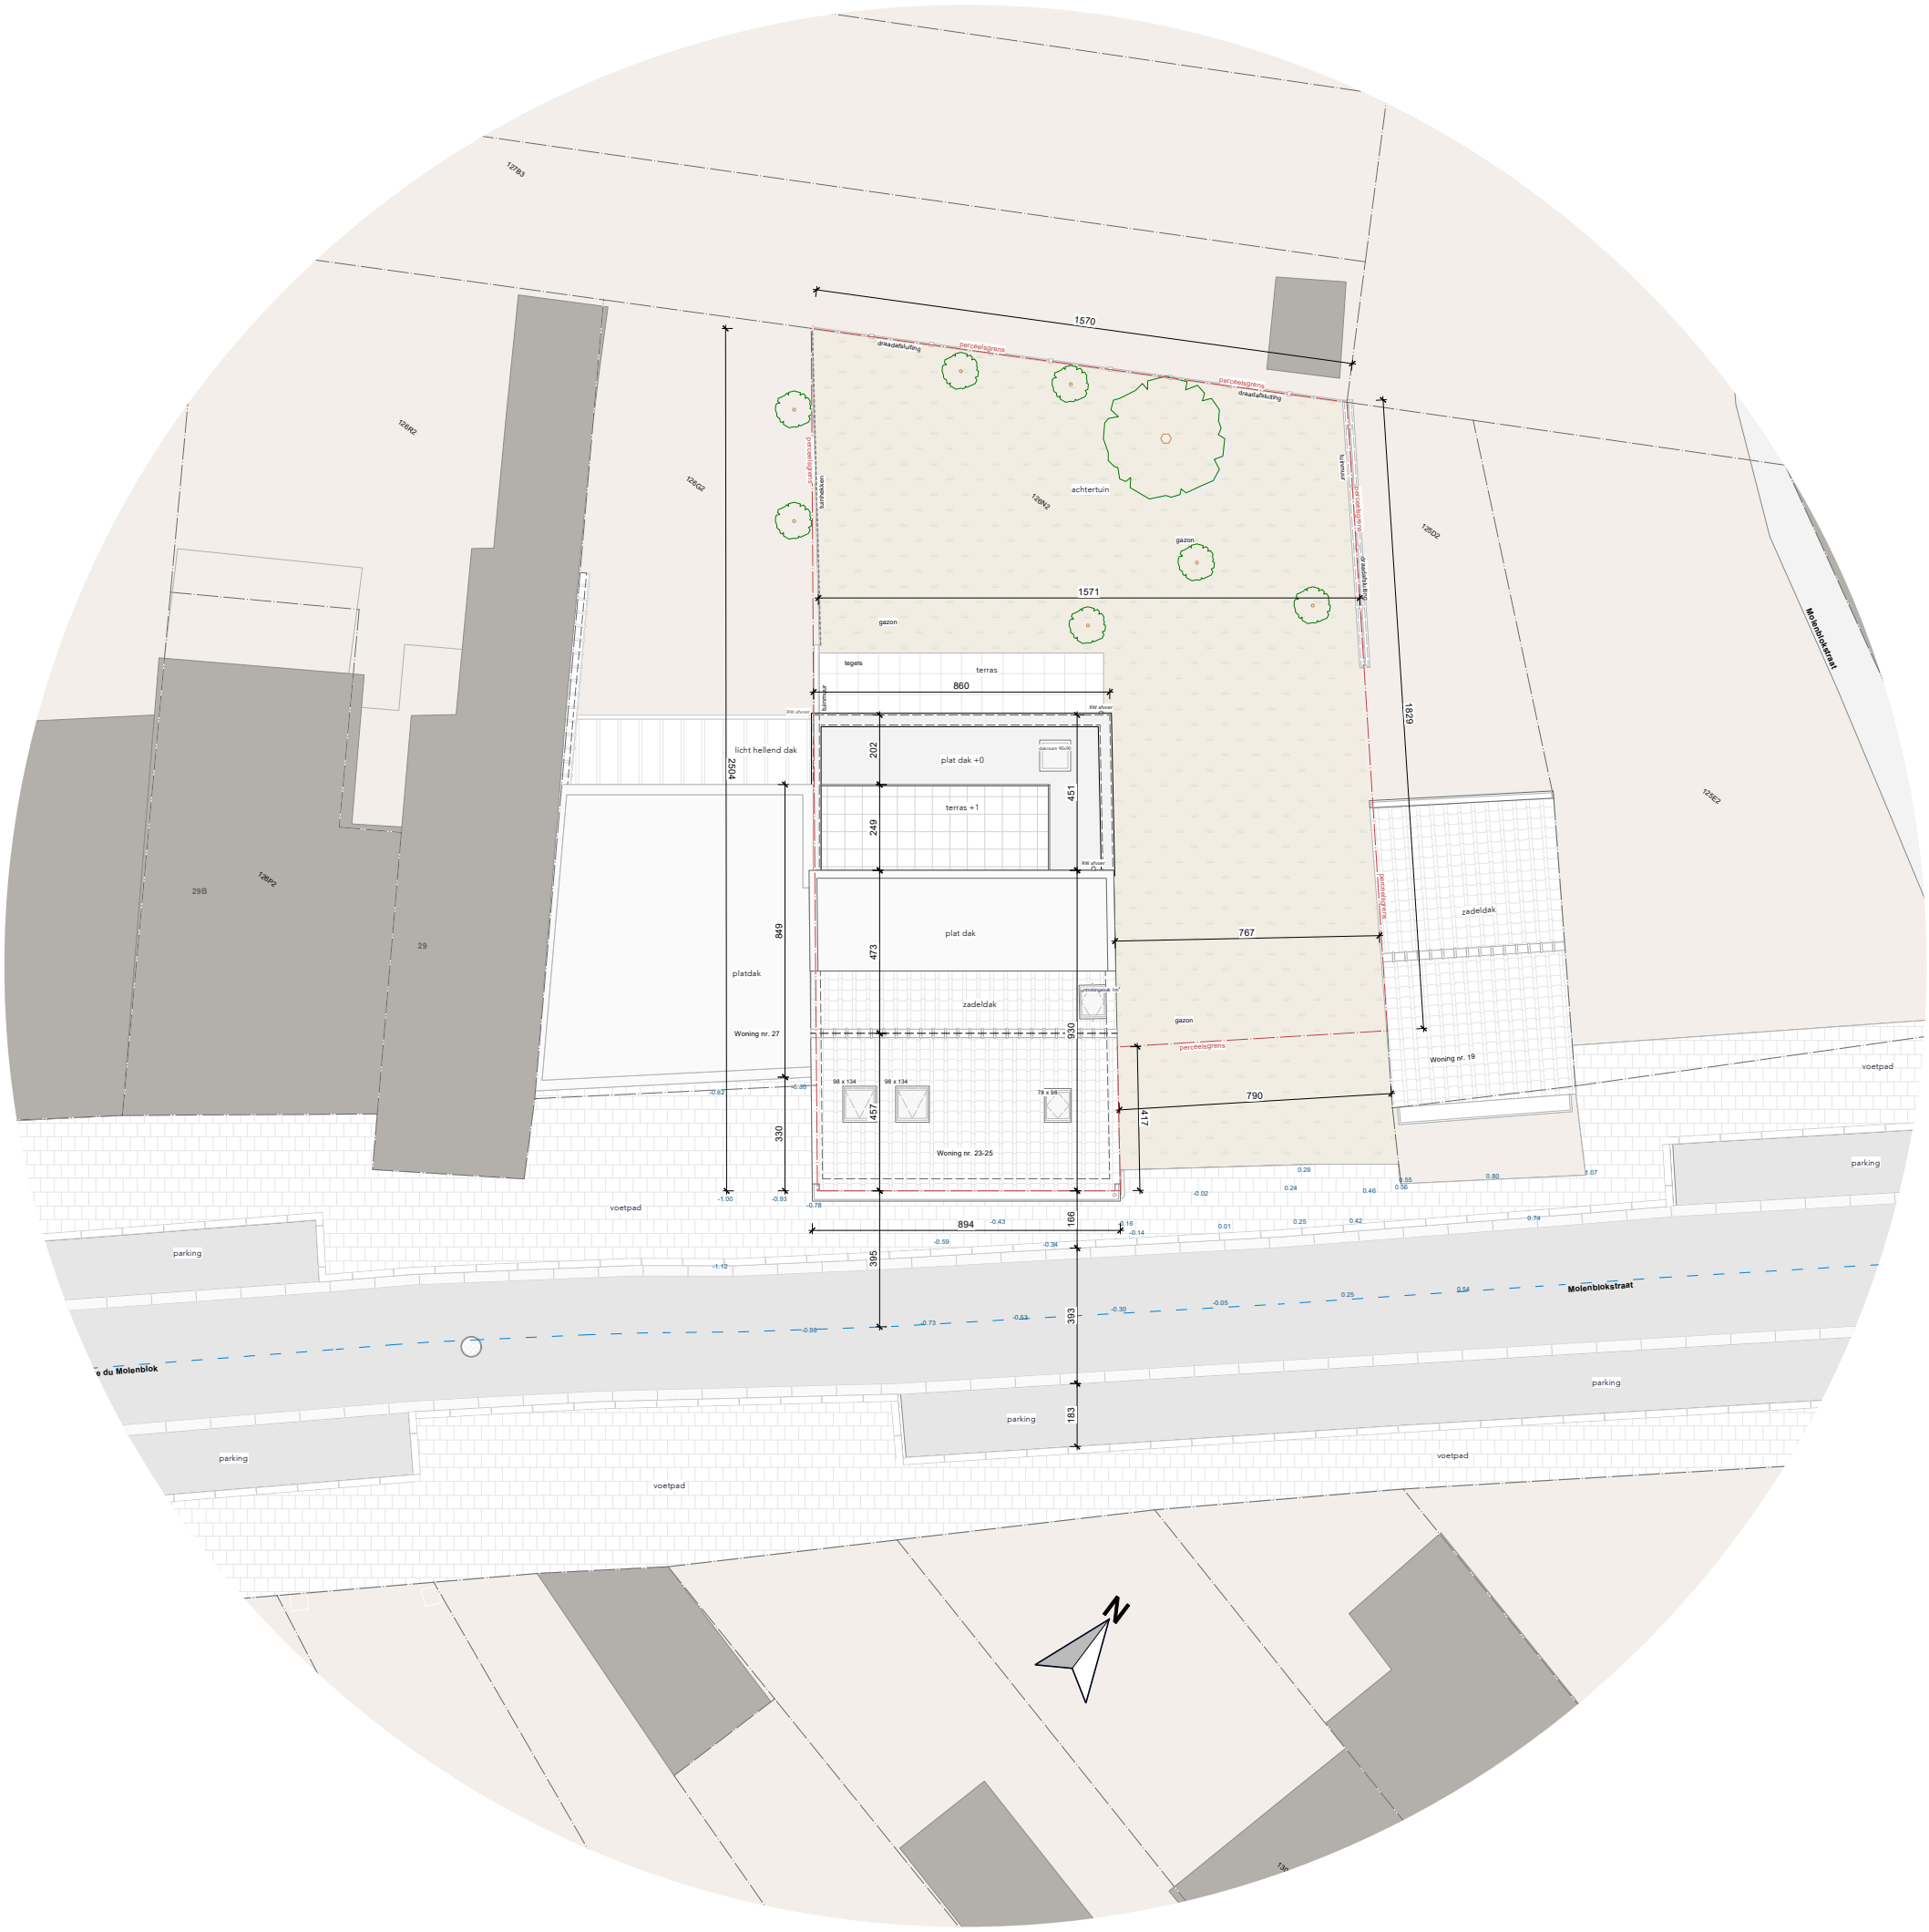

ARCHITECT	OPDRACHTGEVER	BOUWPLAATS	PROJECT	DATUM & SCHAAL	PLAN
AGON ARCHITECTEN BV SCHEUTBOSCHLAAN 1, 1080 BRUSSEL Architect bestuurder Agon Efendiu info@agon.be | BTW BE 0794.600.937 Ingeschreven op het Tabel van Vlaams-Brabant met nummer B910728	de heer [redacted]	Molenblokstraat 23 - 25 1120 Brussel (Neder-Over-Heembeek)	Regularisatieaanvraag: omvorming van 2 woningen naar 3 appartementen, met beperkte uitbreiding en renovatiewerken	22.09.2026 1/200	NIEUWE TOESTAND **INPLANTINGSPLAN**



ARCHITECT	OPDRACHTGEVER	BOUWPLAATS	PROJECT	DATUM & SCHAAL	PLAN
AGON ARCHITECTEN BV SCHEUTBOSCHLAAN 1, 1080 BRUSSEL Architect bestuurder Agon Efendiu info@agon.be | BTW BE 0794.600.937 Ingeschreven op het Tabel van Vlaams-Brabant met nummer B910728	de heer [redacted]	Molenblokstraat 23 - 25 1120 Brussel (Neder-Over-Heembeek)	Regularisatieaanvraag: omvorming van 2 woningen naar 3 appartementen, met beperkte uitbreiding en renovatiewerken	22.09.2026 1/1000	NIEUWE TOESTAND **LIGGINGSPLAN**

LEGENDE GEVELMATERIALEN

1. Gevelsteen - roodbruin
2. Dakpannen - roodbruin
3. Houten buitenschrijnwerk - bruin
4. Houten kroonlijst - bruin
5. Dorpel in blauwe hardsteen
6. Plint in natuursteen
7. Buitenschrijnwerk in PVC - wit
8. Gevelbekleding in zink - bruin
9. Regenwaterafvoer in zink - wit
10. Gevelcementering - wit
11. Dakpannen - roodbruin
12. Gevelsteen - lichte tint (beige/wit)
13. Buitenschrijnwerk PVC - zwart
14. Dakpannen - zwart
15. Kroonlijst in HPL - zwart
16. Sierpleister op isolatie - wit
17. Dakrand in aluminium - zwart
18. Balustrade in staal - zwart
19. Leien - zwart
20. Dorpels in aluminium - zwart

LEGENDE MATERIALEN

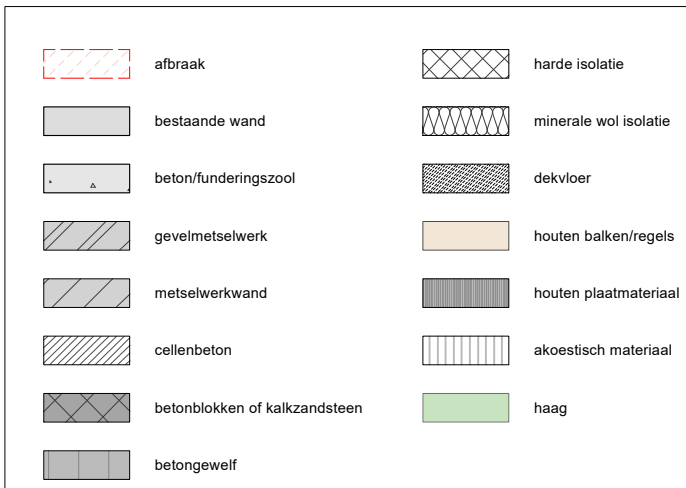

LEGENDE BRANDWEER

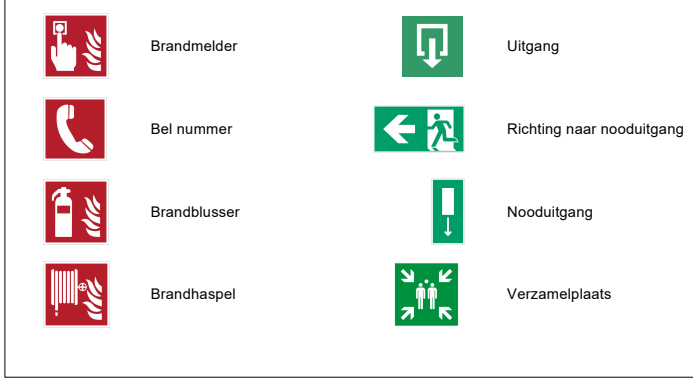

ARCHITECT	OPDRACHTGEVER	BOUWPLAATS	PROJECT	DATUM & SCHAAL	PLAN
AGON ARCHITECTEN BV SCHEUTBOSCHLAAN 1, 1080 BRUSSEL Architect bestuurder Agon Efendiu info@agon.be | BTW BE 0794.600.937 Ingeschreven op het Tabel van Vlaams-Brabant met nummer B910728	de heer [redacted]	Molenblokstraat 23 - 25 1120 Brussel (Neder-Over-Heembeek)	Regularisatieaanvraag: omvorming van 2 woningen naar 3 appartementen, met beperkte uitbreiding en renovatiewerken	22.09.2026	