




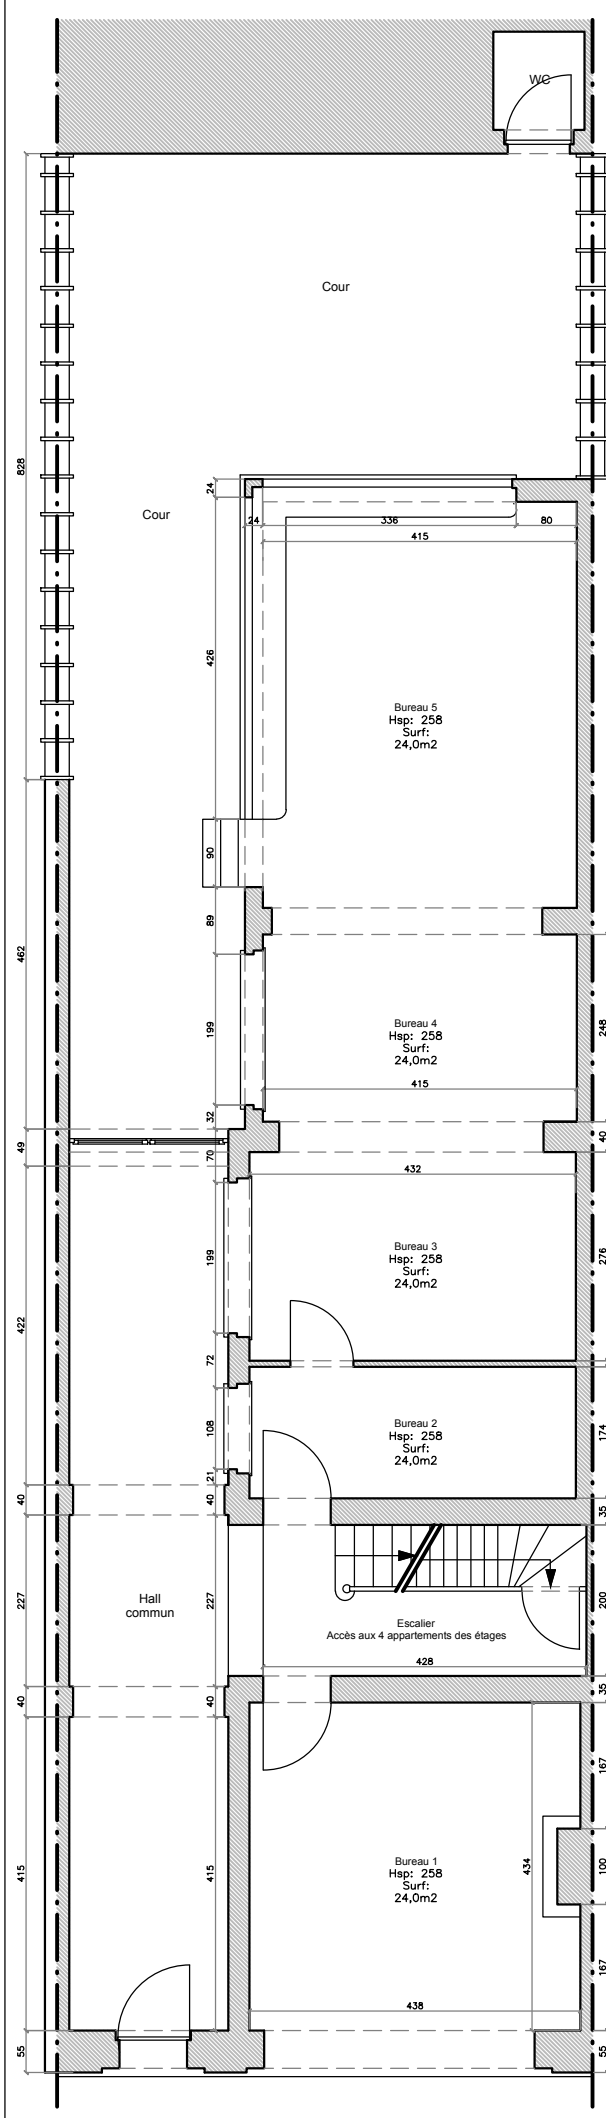


Rez-de-chaussée
Situation existante

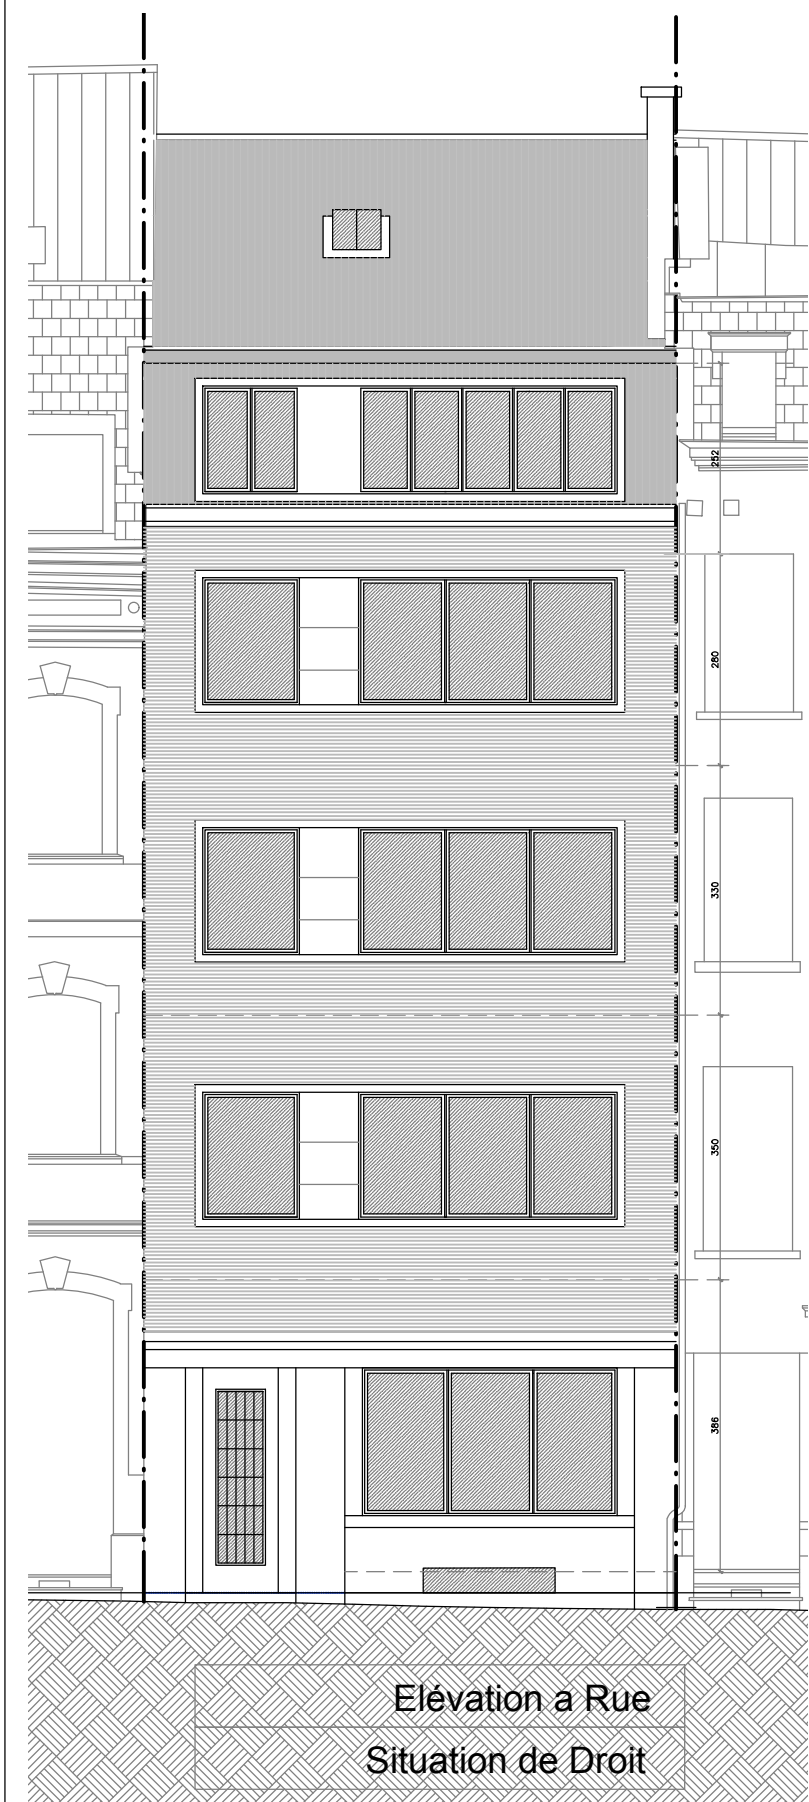


Elévation a Rue
Situation de Droit

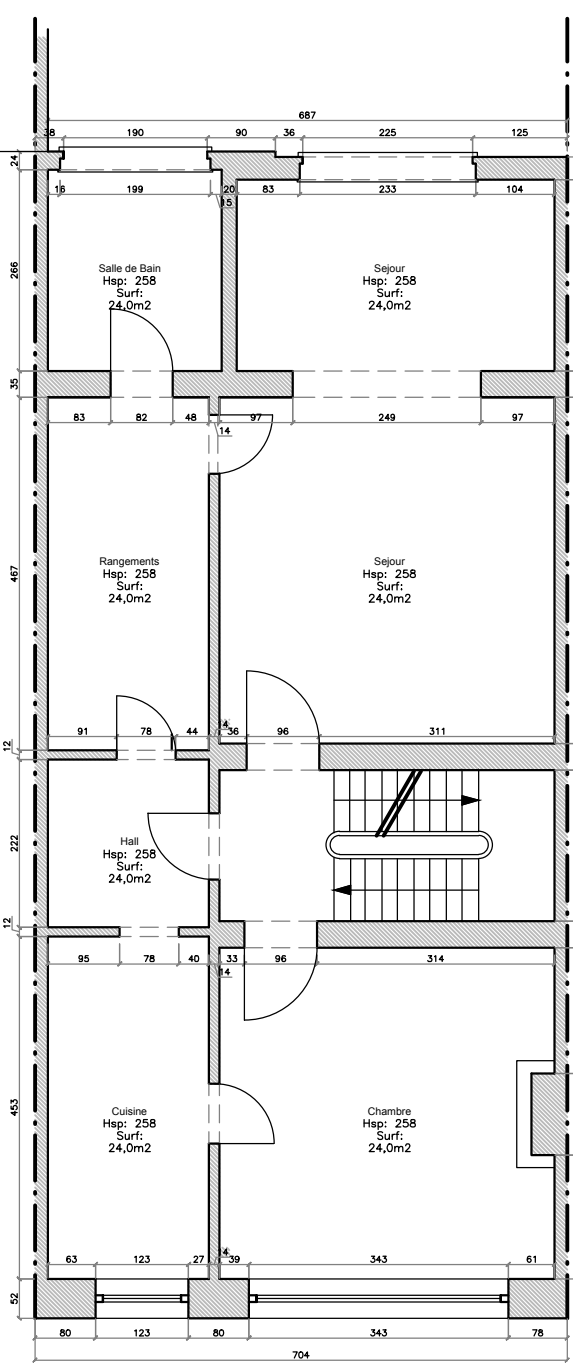


1er Etage
Situation existante

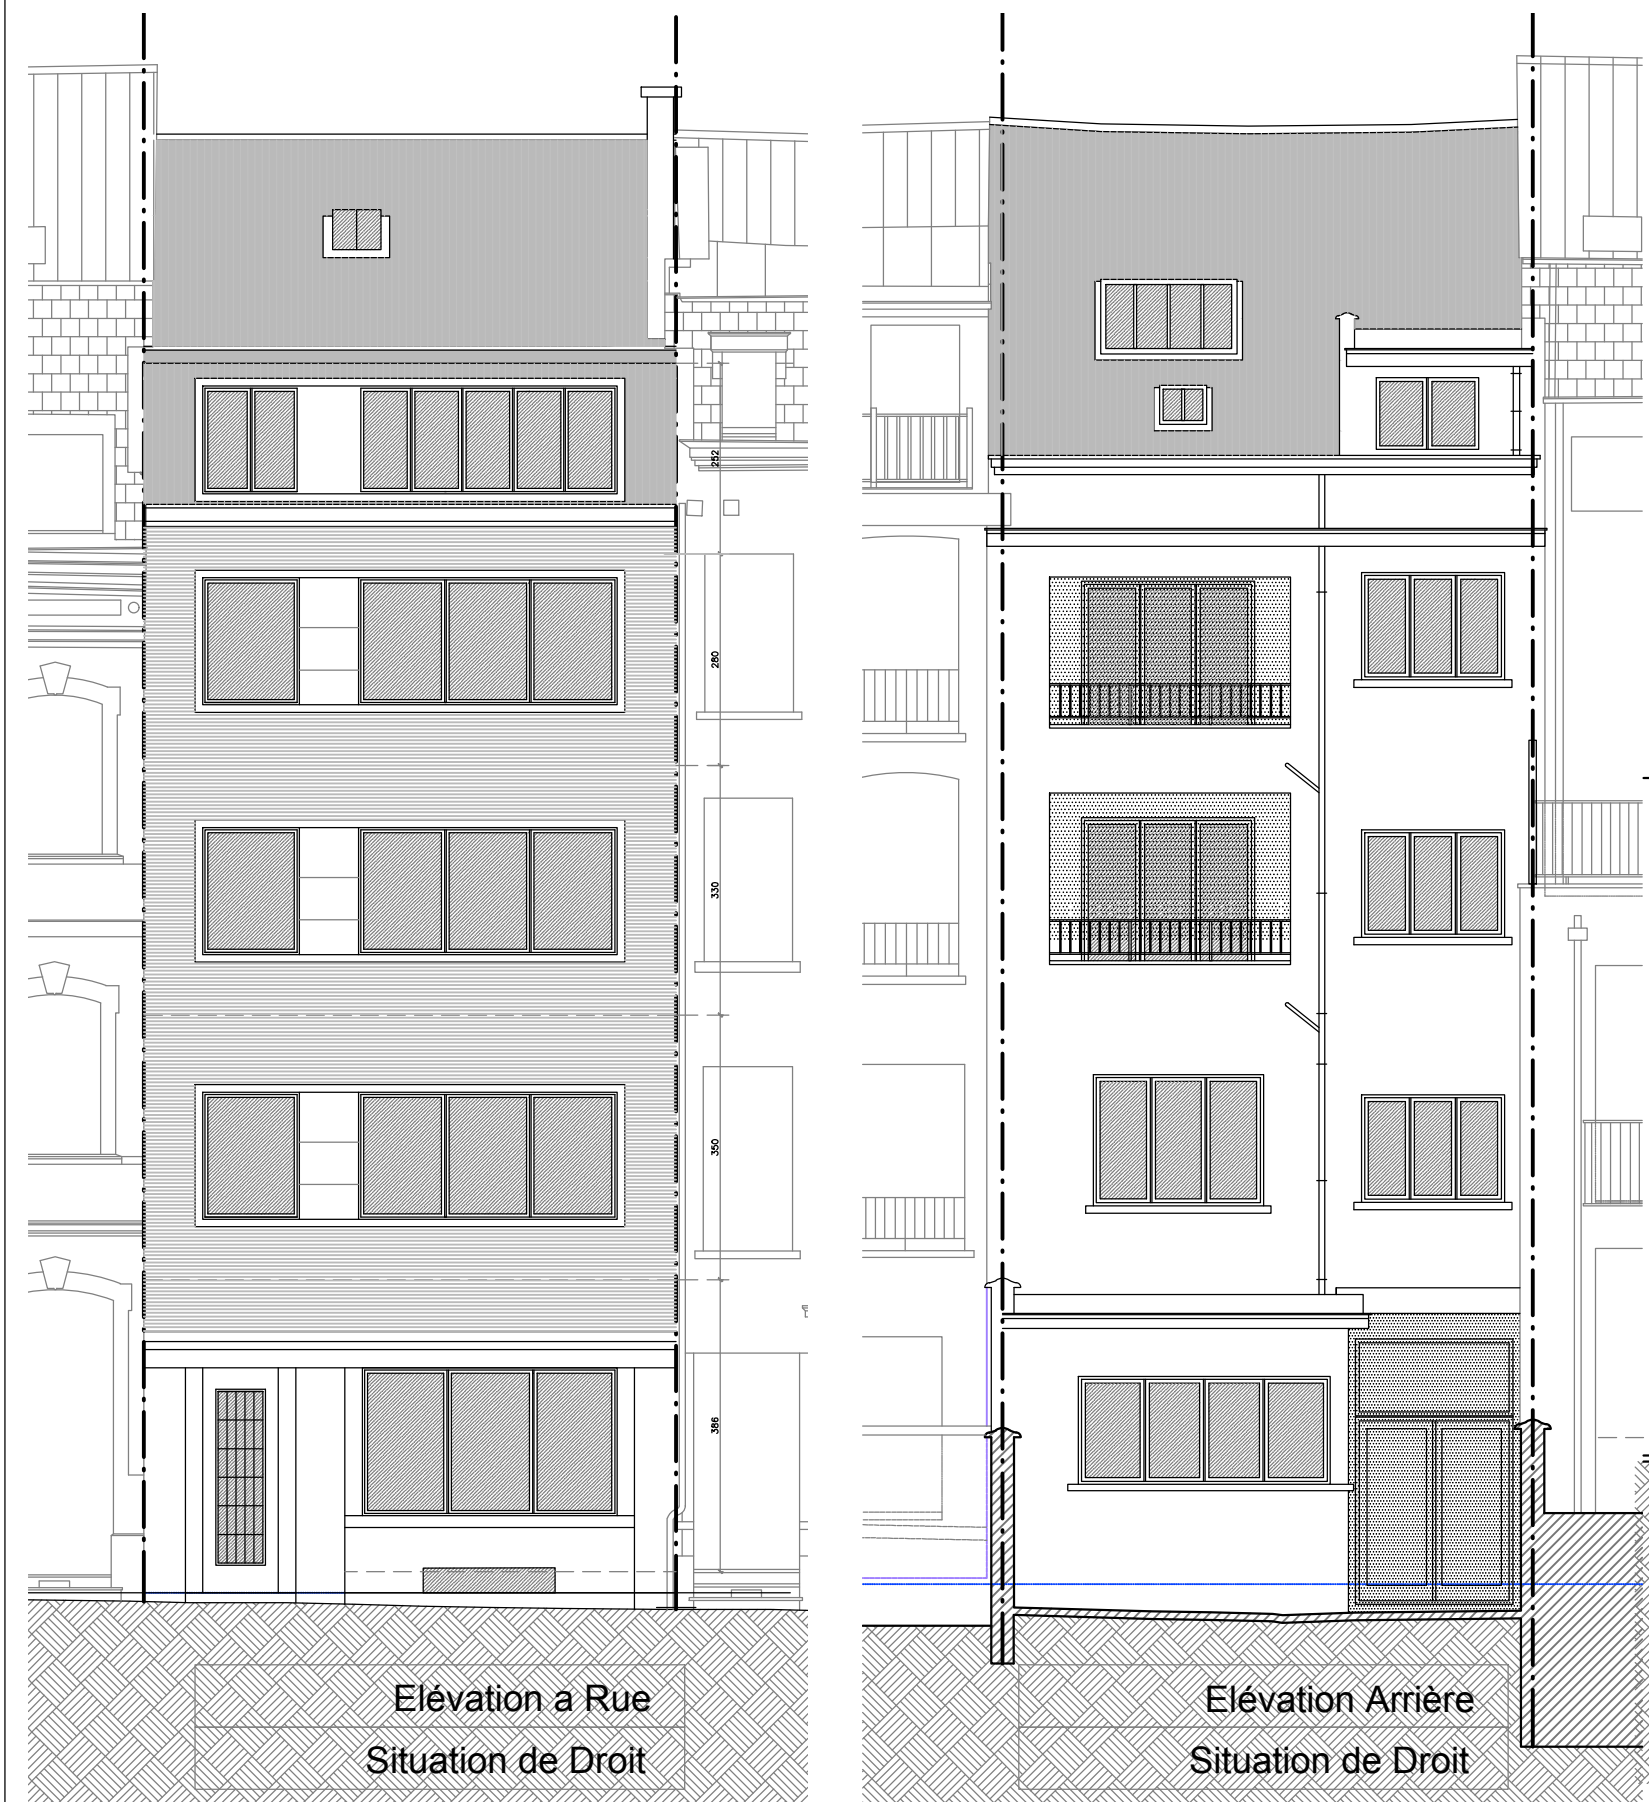


Elévation Arrière
Situation de Droit

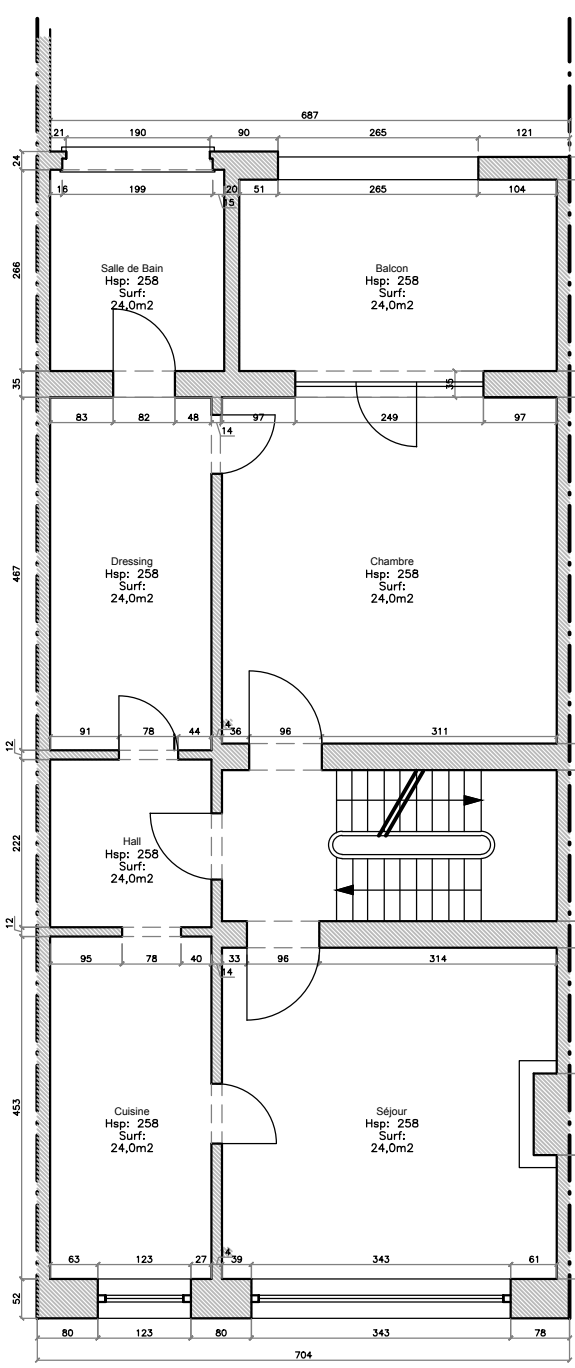


2ème Etage
Situation existante

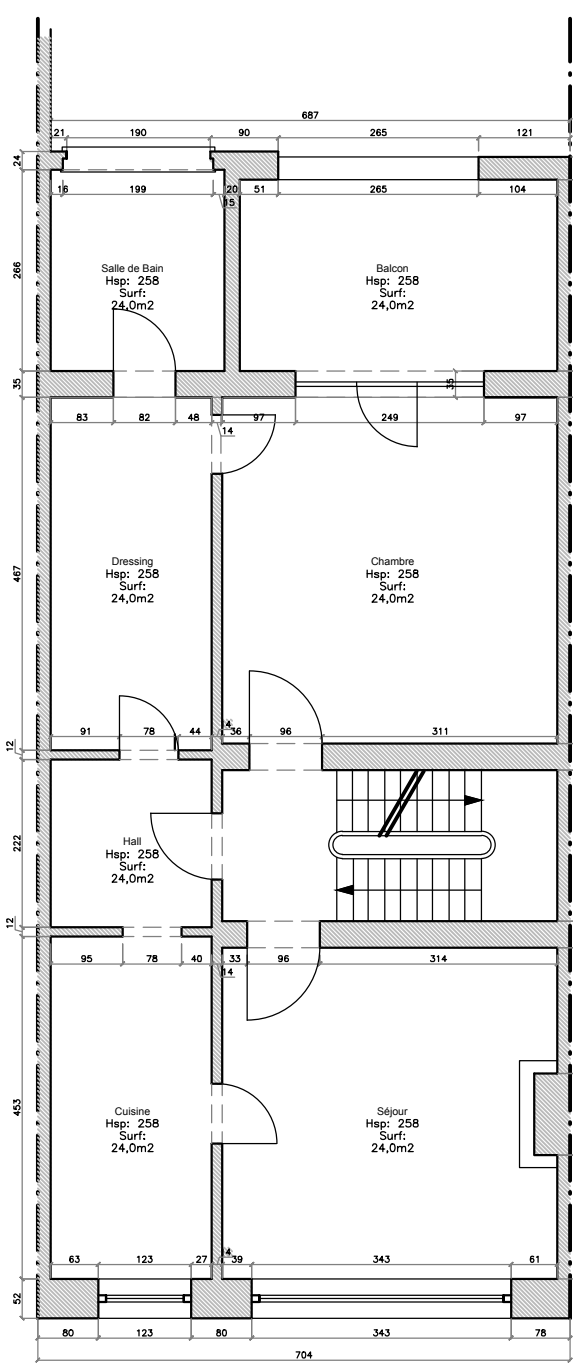

3ème Etage
Situation existante

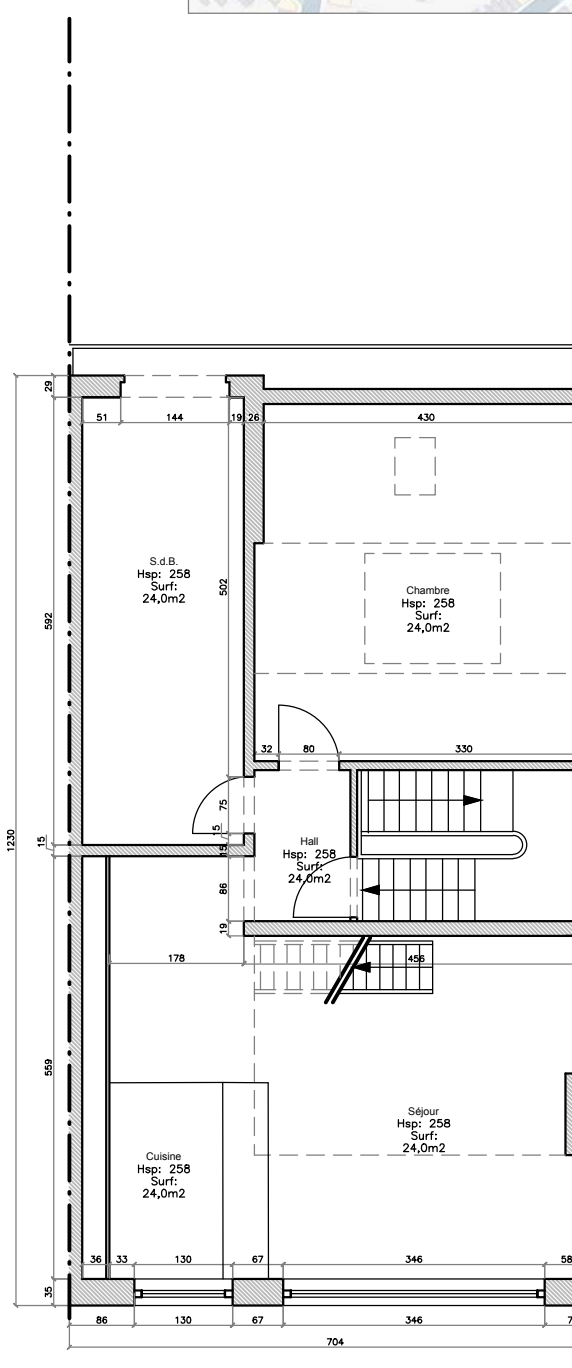


Duplex Combles
Situation existante

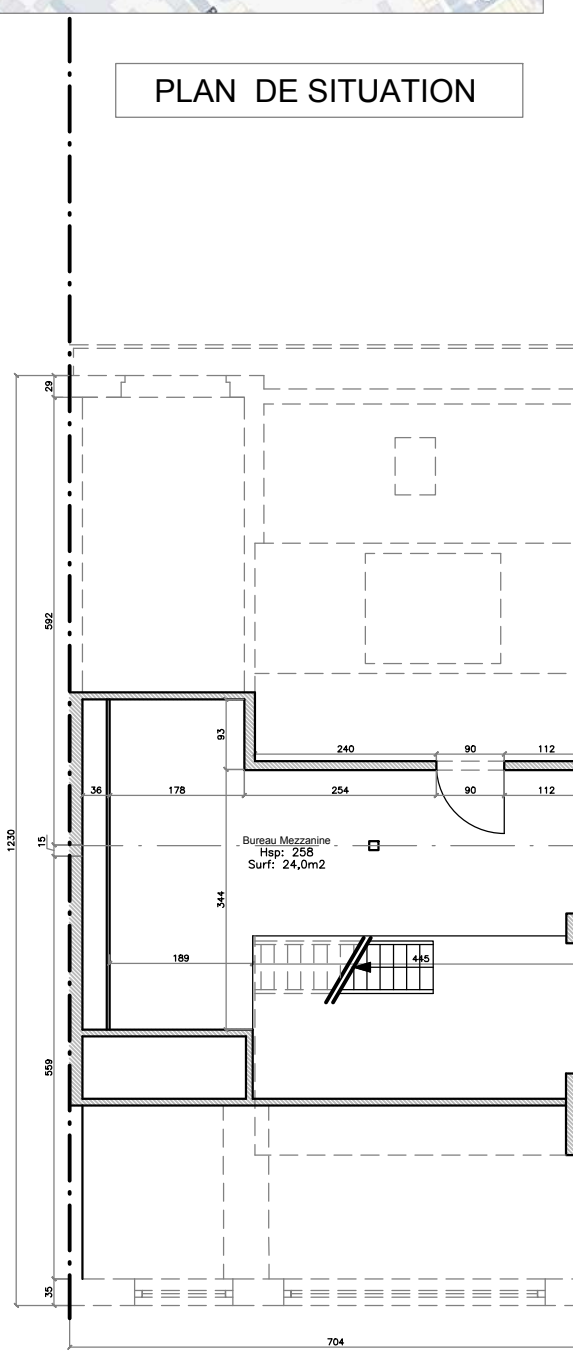

Duplex Combles
Situation existante

REMARQUE IMPORTANTE: Les mesures et niveaux sont donnés à titre indicatif. L'entrepreneur est tenu de vérifier sur place les mesures et niveaux existants avant l'exécution de ses travaux. Ces plans ne peuvent servir de plans pour l'exécution. Le dimensionnement des éléments de stabilité sont à confirmer par le bureau de stabilité désigné.

rue de Florence , n° 53
1050 Ixelles

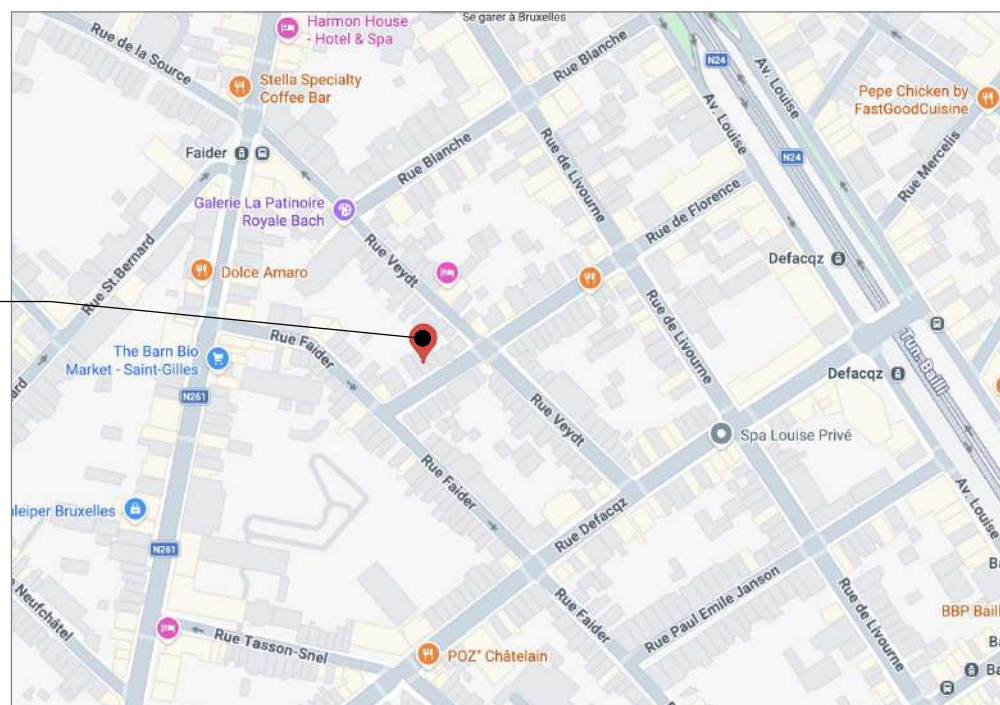

PLAN DE SITUATION

PLAN D'IMPLANTATION



DEMANDE DE PERMIS D' URBANISME

COMMUNE D' IXELLES

SITUATION:

Rue de Florence , n° 53 - 1050 IXELLES

ARCHITECTE :

MAITRE D'OUVRAGE

Demande de Permis d'Urbanisme
Transformation d'un immeuble de rapport

1.1

Date: 28/08/2026

A © C
D E F

SITUATION DE DROIT

Echelle :

PLAN SITUATION

1/10000

PLAN IMPLANTATION

1/200

PLANS / COUPE / ELEVATIONS

1/100

LEGENDE MATERIAUX

- ① FAÇADE AVANT: BRIQUES TON ROUGE
- ② CHÂSSIS : MENUISERIES EXTÉRIEURES BOIS TON BLANC
- ③ FERRONNERIE: ACIER PEINT TON NOIR
- ④ DEP : ZINC TON QUARTZ
- ⑤ SEUILS: PIERRES BLANCHES NATURELLES
- ⑥ COUVERTURE: TUILES TYPE POTTTELBERG TON ROUGE
- ⑦ COUVERTURE BRISIS DE TOITURE: ARDOISES NATURELLES
- ⑧ CORNICHES ET LUCARNES: MENUISERIES BOIS PEINT TON BLANC
- ⑨ FAÇADE ARRIERE: MOSAÏQUE CARRELAGE TON BLEU CLAIR

photo n°1

photo n°2



photo n°3

photo n°5

Coupe AA
Situation de Droit



