


PLAN D'IMPLANTATION - 1/200

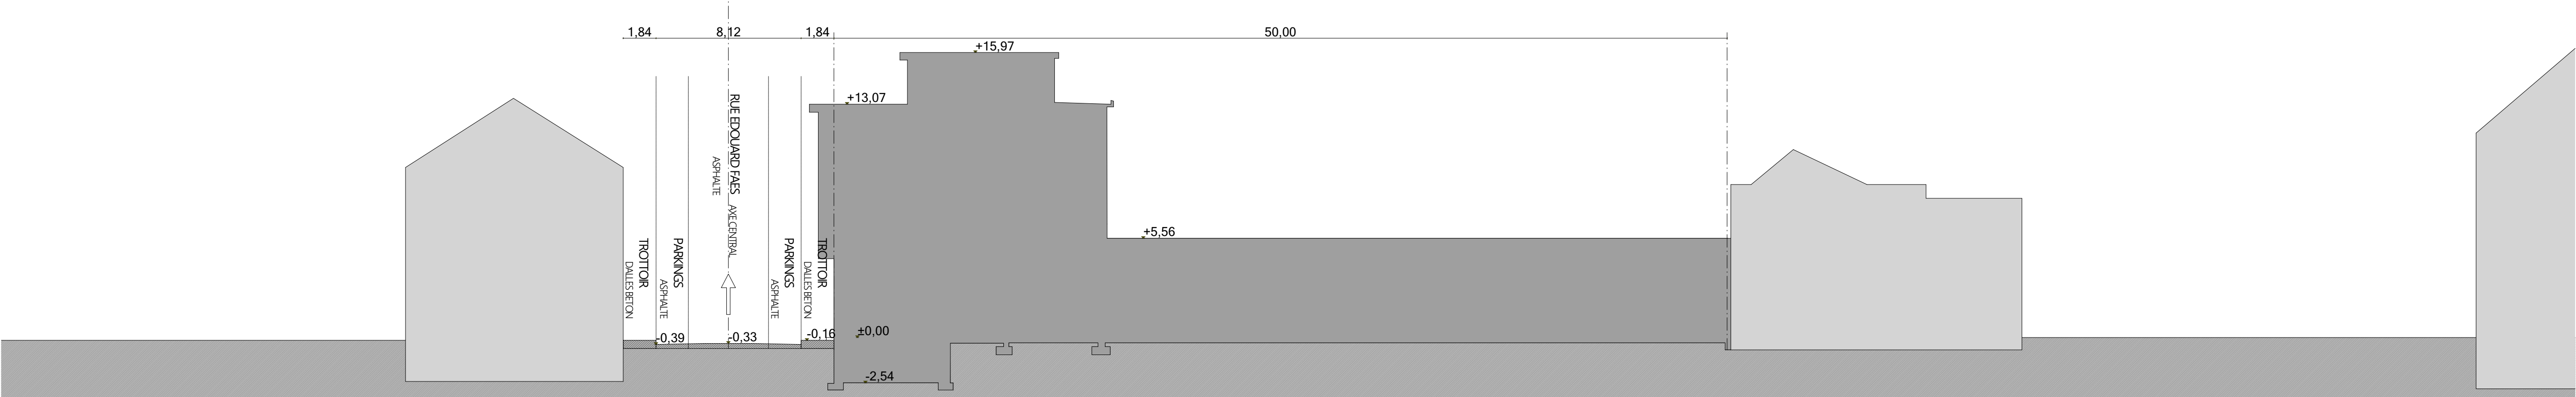

COUPE D'IMPLANTATION - 1/200