


Dit plan is exclusief eigendom van BATOPIN en heeft een strikt vertrouwelijk karakter.

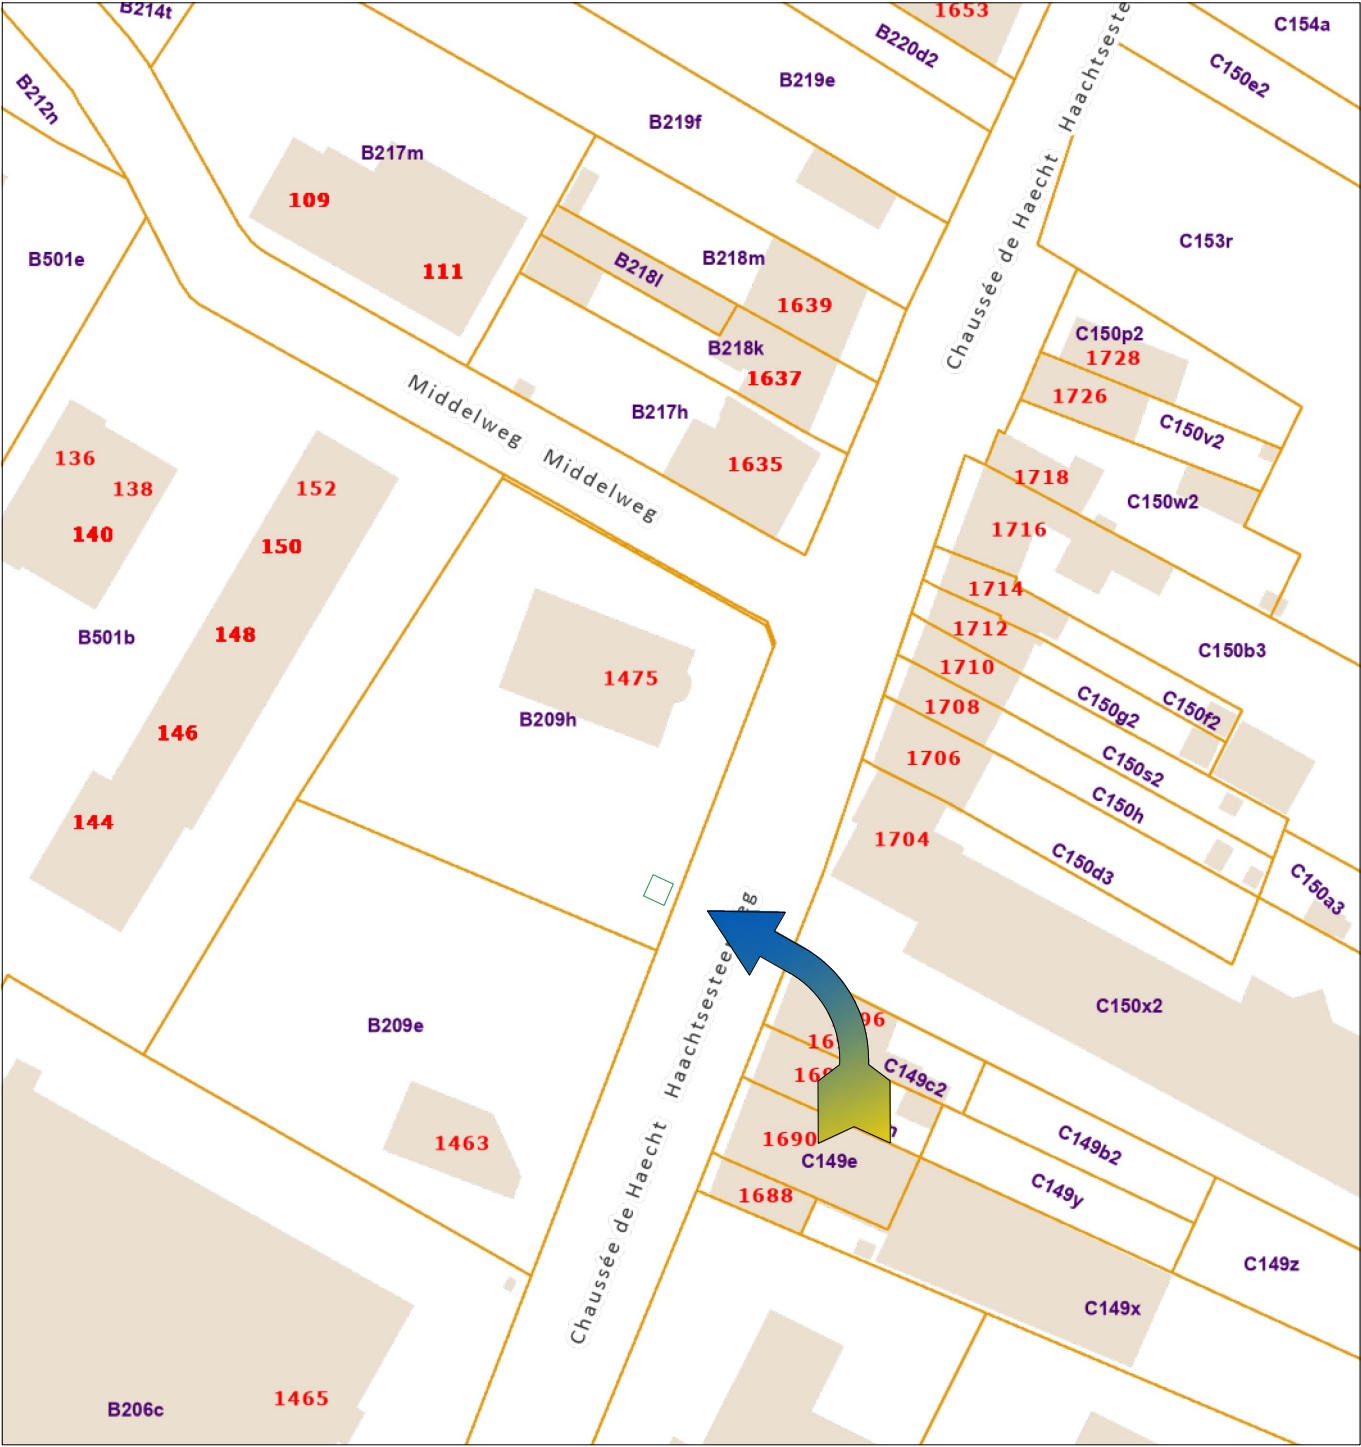

KADASTERPLAN



OMGEVINGSPLAN

INDEX	DATE	DESCRIPTION	NAME
PLOT DATE: 06/10/2025			



BATOPIN NV/SA Sint-Lazaruslaan 10, 1210 Sint-Joost-ten-Node		File: 0822E_ASIS.dwg	
Title: KIOSK BATOPIN NV/SA Plan Cadastral & Plan des Environs		2025-14_5	
C7 - SIGNAGE & BRANDING EXTERNAL BRANDING		00	
0822E - Haren - Haachtsesteenweg (KFC) Haachtsesteenweg 1475 1130 Haren		Date: 06/10/2025 Scale:	BATCH: 1 MP REQUIRED: 13.5m² ORIGIN: G4 OWNER ATM DEMAND: 1 ATM FOOTPRINT: OK TIME MGMT: 1T REMARKS:
		AS IS	

Dit plan is exclusief eigendom van BATOPIN en heeft een strikt vertrouwelijk karakter.



FOTO 1



FOTO 2



FOTO 3




INDEX	DATE	DESCRIPTION	NAME
PLOT DATE:			



BATOPIN NV/SA		Sint-Lazaruslaan 10, 1210 Sint-Joost-ten-Node		File: 0822E_Haren - Haachtsesteenweg (KFC)_PJD2.dwg		
Title: KIOSK BATOPIN NV/SA Bestaande toestand - Inplantingsplan					BATCH: 40 M² REQUIRED: 22m²	
					ORIGIN	NEW LOCATION
C7 - SIGNAGE & BRANDING EXTERNAL BRANDING				00	ATM DEMAND	1
					ATM FOOTPRINT	OK
					TIME MGMT	1T
0822E - Haren - Haachtsesteenweg (KFC) Haachtsesteenweg 1475 1130 Haren				Date: 29/09/2025 Scale: 1/500	AS IS	REMARKS:

Dit plan is exclusief eigendom van BATOPIN en heeft een strikt vertrouwelijk karakter.

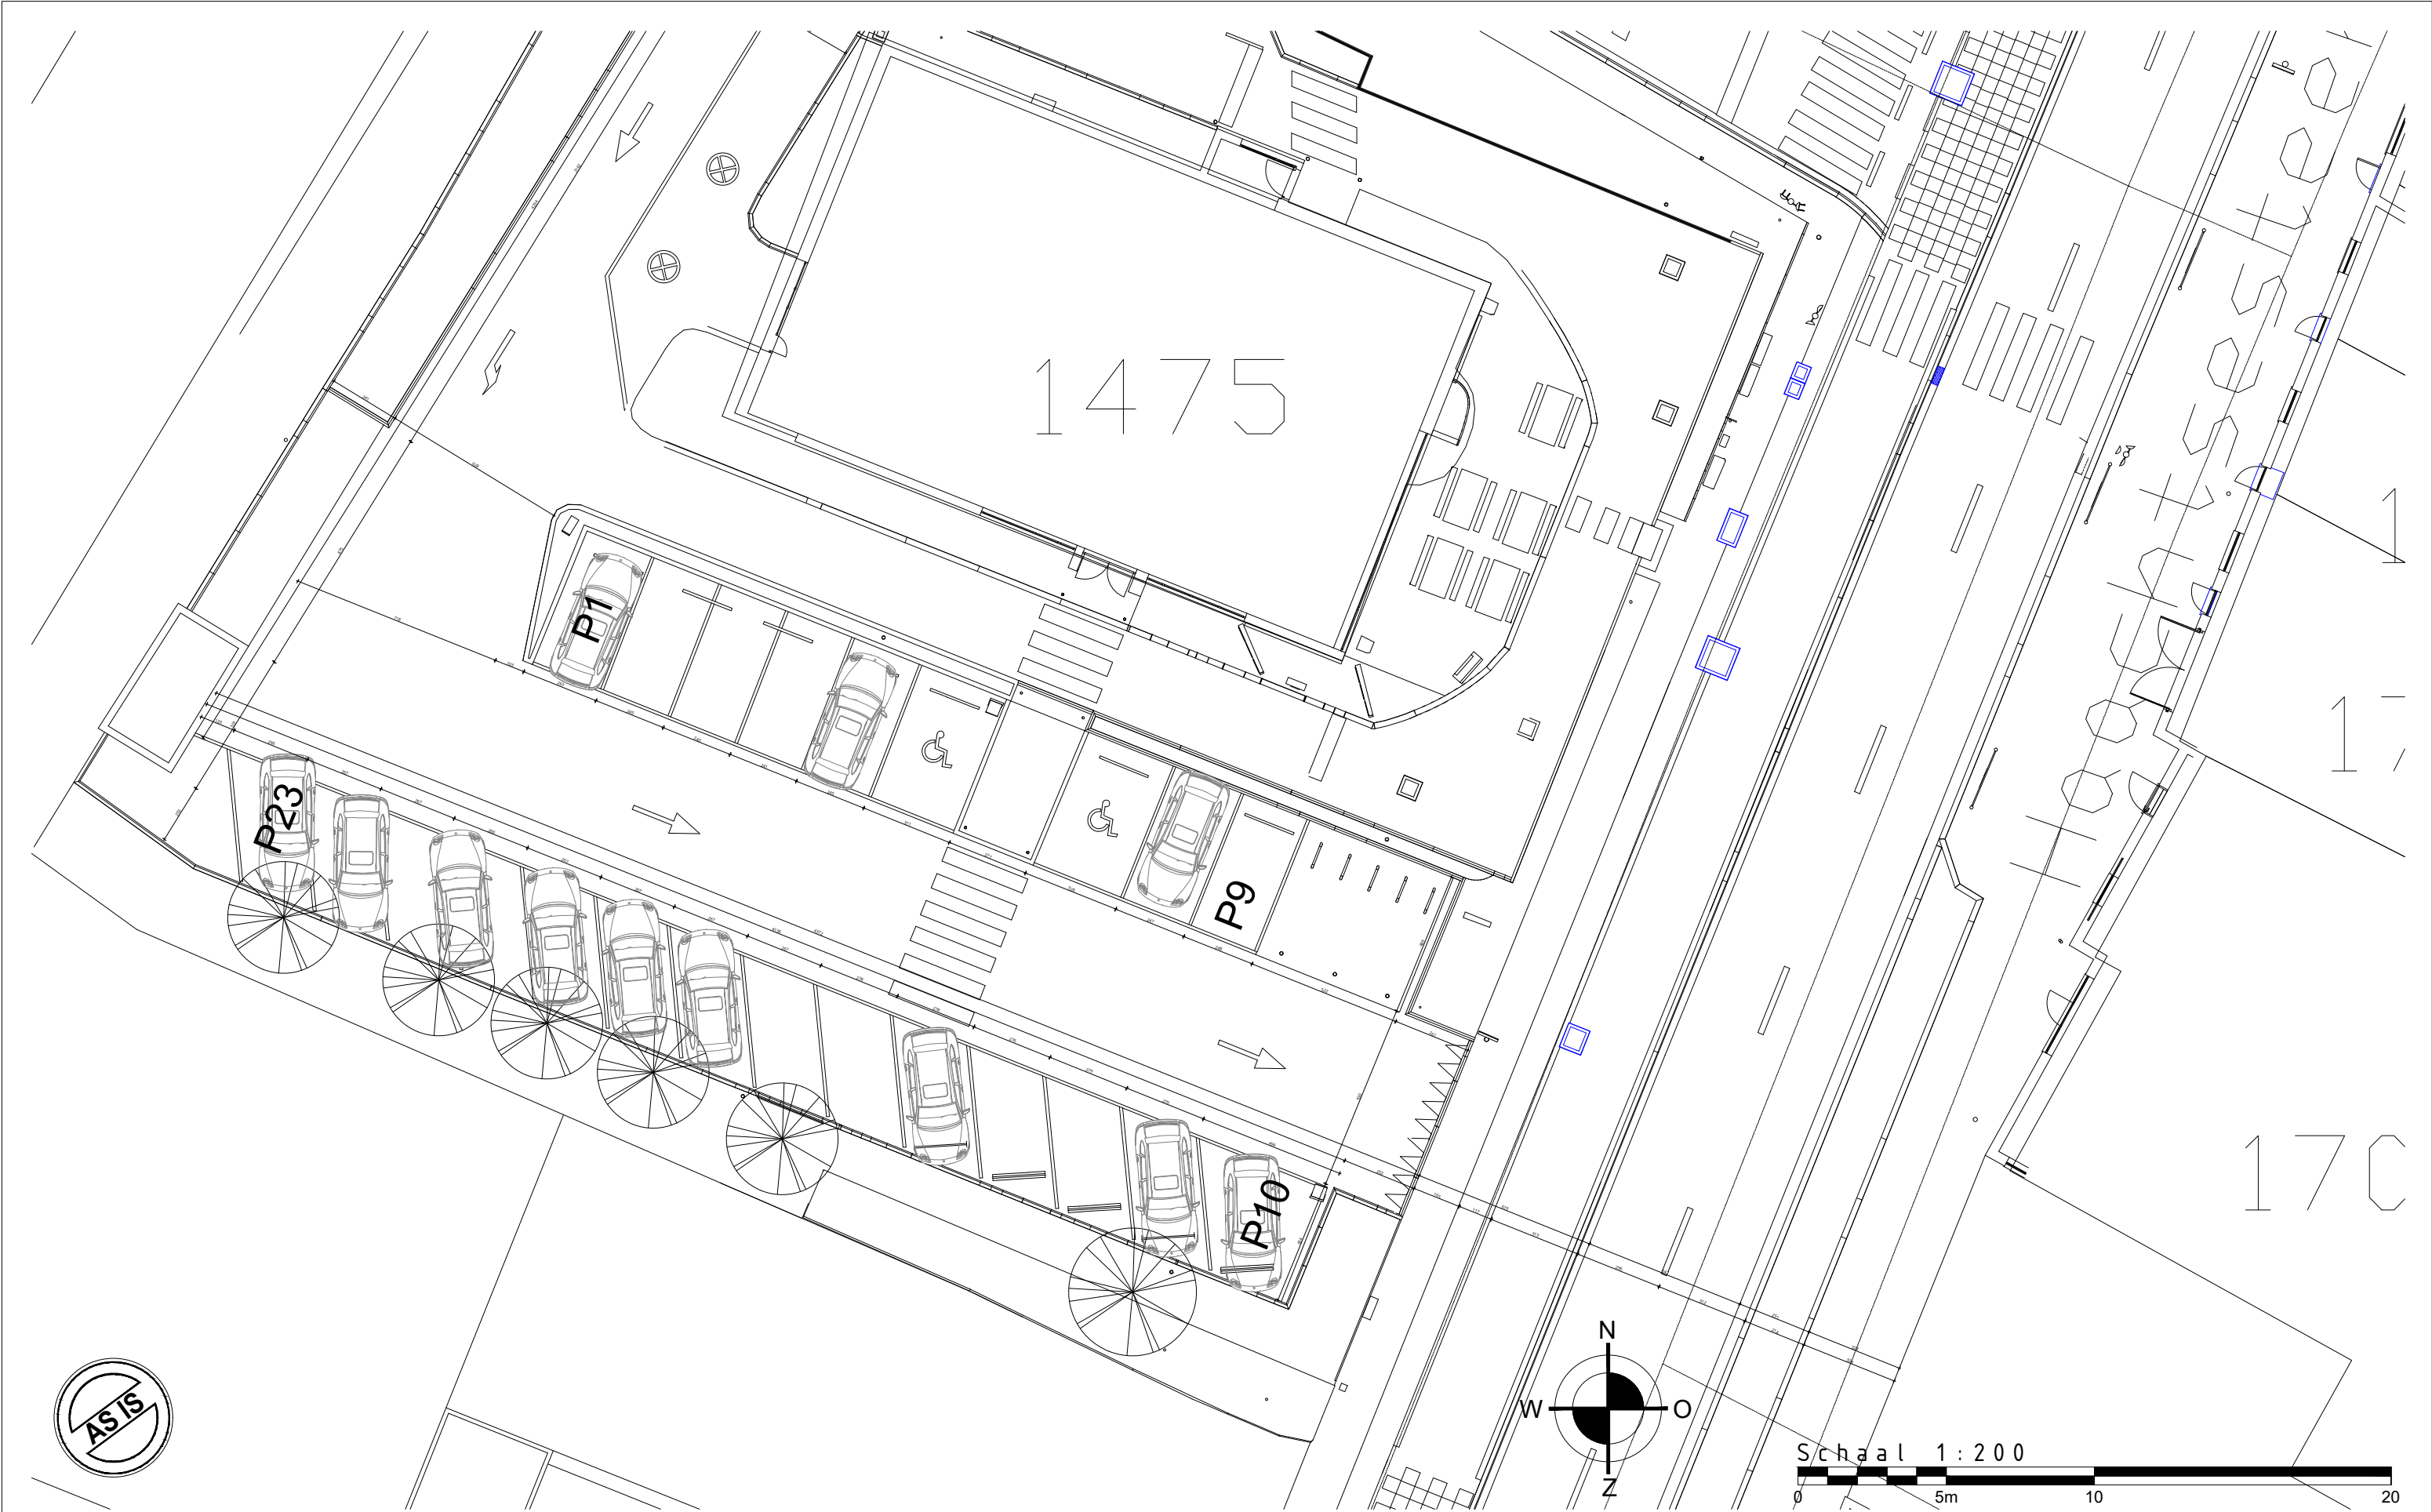


INDEX	DATE	DESCRIPTION	NAME
PLOT DATE:			



BATOPIN NV/SA		Sint-Lazaruslaan 10, 1210 Sint-joost-ten-Node		File: 0822E_Haren - Haachtsesteenweg (KFC)_PJD2.dwg			
Title: KIOSK BATOPIN NV/SA Bestaande toestand - Inplantingsplan detail						BATCH: 40 M² REQUIRED: 22m²	
						ORIGIN	NEW LOCATION
C7 - SIGNAGE & BRANDING EXTERNAL BRANDING		0822E - Haren - Haachtsesteenweg (KFC) Haachtsesteenweg 1475 1130 Haren		Date: 29/09/2025 Scale: 1/200		00	
						ATM DEMAND	
						1	
						ATM FOOTPRINT	
						OK	
						TIME MGMT	
						1T	
						AS IS	
						REMARKS:	


Dit plan is exclusief eigendom van BATOPIN en heeft een strikt vertrouwelijk karakter.

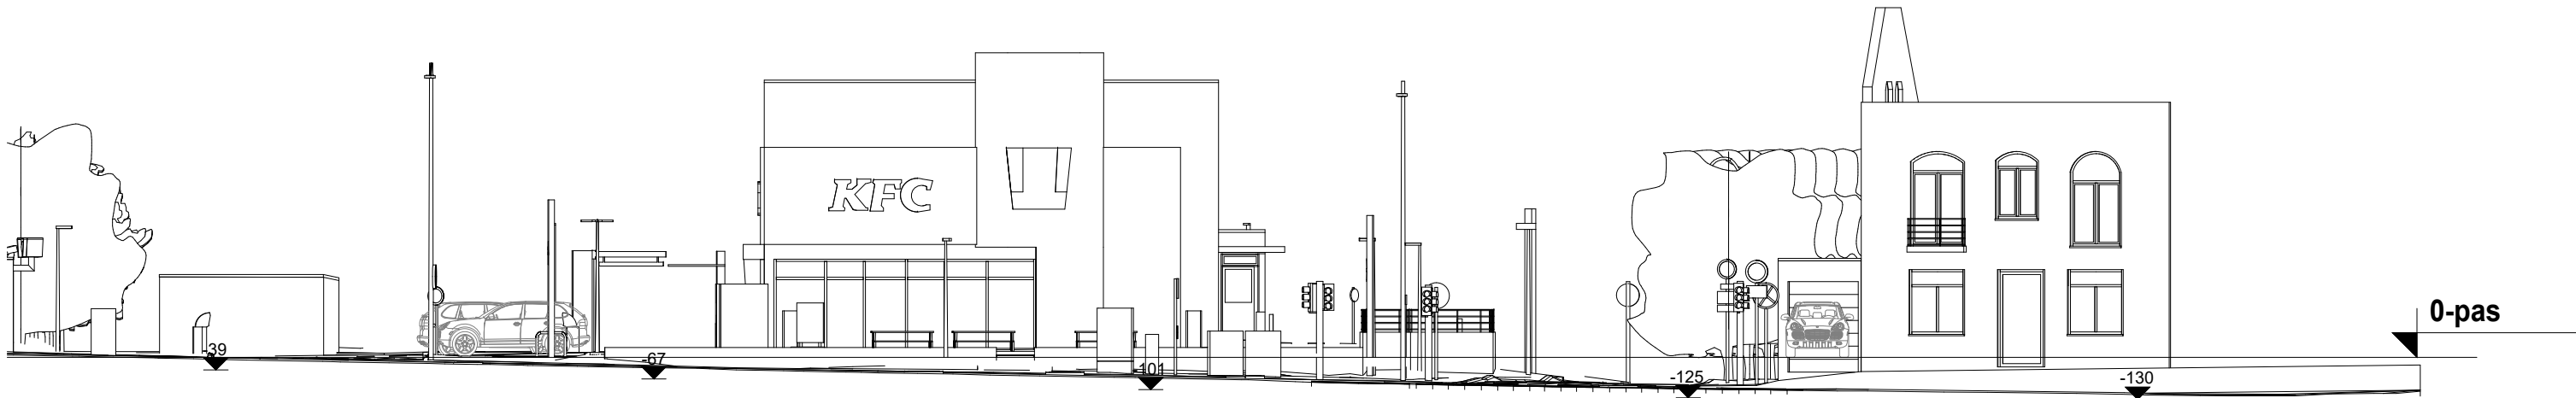

INDEX	DATE	DESCRIPTION	NAME
PLOT DATE:			



BATOPIN NV/SA		Sint-Lazaruslaan 10, 1210 Sint-joost-ten-Node		File: 0822E_Haren - Haachtsesteenweg (KFC)_PJD2.dwg	
Title: KIOSK BATOPIN NV/SA Bestaande toestand - Terreinprofiel					BATCH: 40 M² REQUIRED: 22m²
					NEW LOCATION
C7 - SIGNAGE & BRANDING EXTERNAL BRANDING		0822E - Haren - Haachtsesteenweg (KFC) Haachtsesteenweg 1475 1130 Haren		00	ATM DEMAND
					1
					ATM FOOTPRINT
					OK
				Date: 29/09/2025	TIME MGMT
				Scale: 1/200	1T
				AS IS	REMARKS:

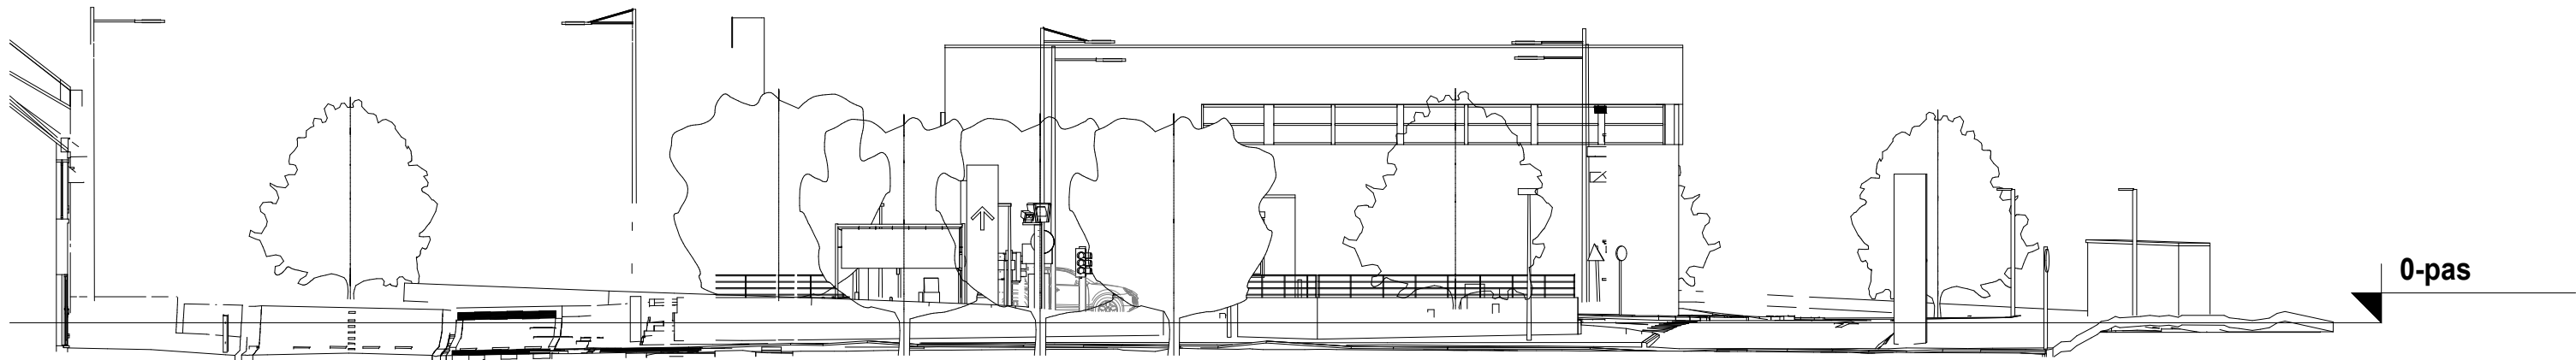


INDEX	DATE	DESCRIPTION	NAME
PLOT DATE:			




BATOPIN NV/SA		Sint-Lazaruslaan 10, 1210 Sint-joost-ten-Node		File: 0822E_Haren - Haachtsesteenweg (KFC)_PJD2.dwg	
Title: KIOSK BATOPIN NV/SA Bestaande toestand - Terreinprofiel					BATCH: 40 M² REQUIRED: 22m²
					NEW LOCATION
C7 - SIGNAGE & BRANDING EXTERNAL BRANDING		0822E - Haren - Haachtsesteenweg (KFC) Haachtsesteenweg 1475 1130 Haren		00	ATM DEMAND
					1
					ATM FOOTPRINT
					OK
		Date: 29/09/2025		AS IS	TIME MGMT
		Scale: 1/200			1T
					REMARKS:

Dit plan is exclusief eigendom van BATOPIN en heeft een strikt vertrouwelijk karakter.

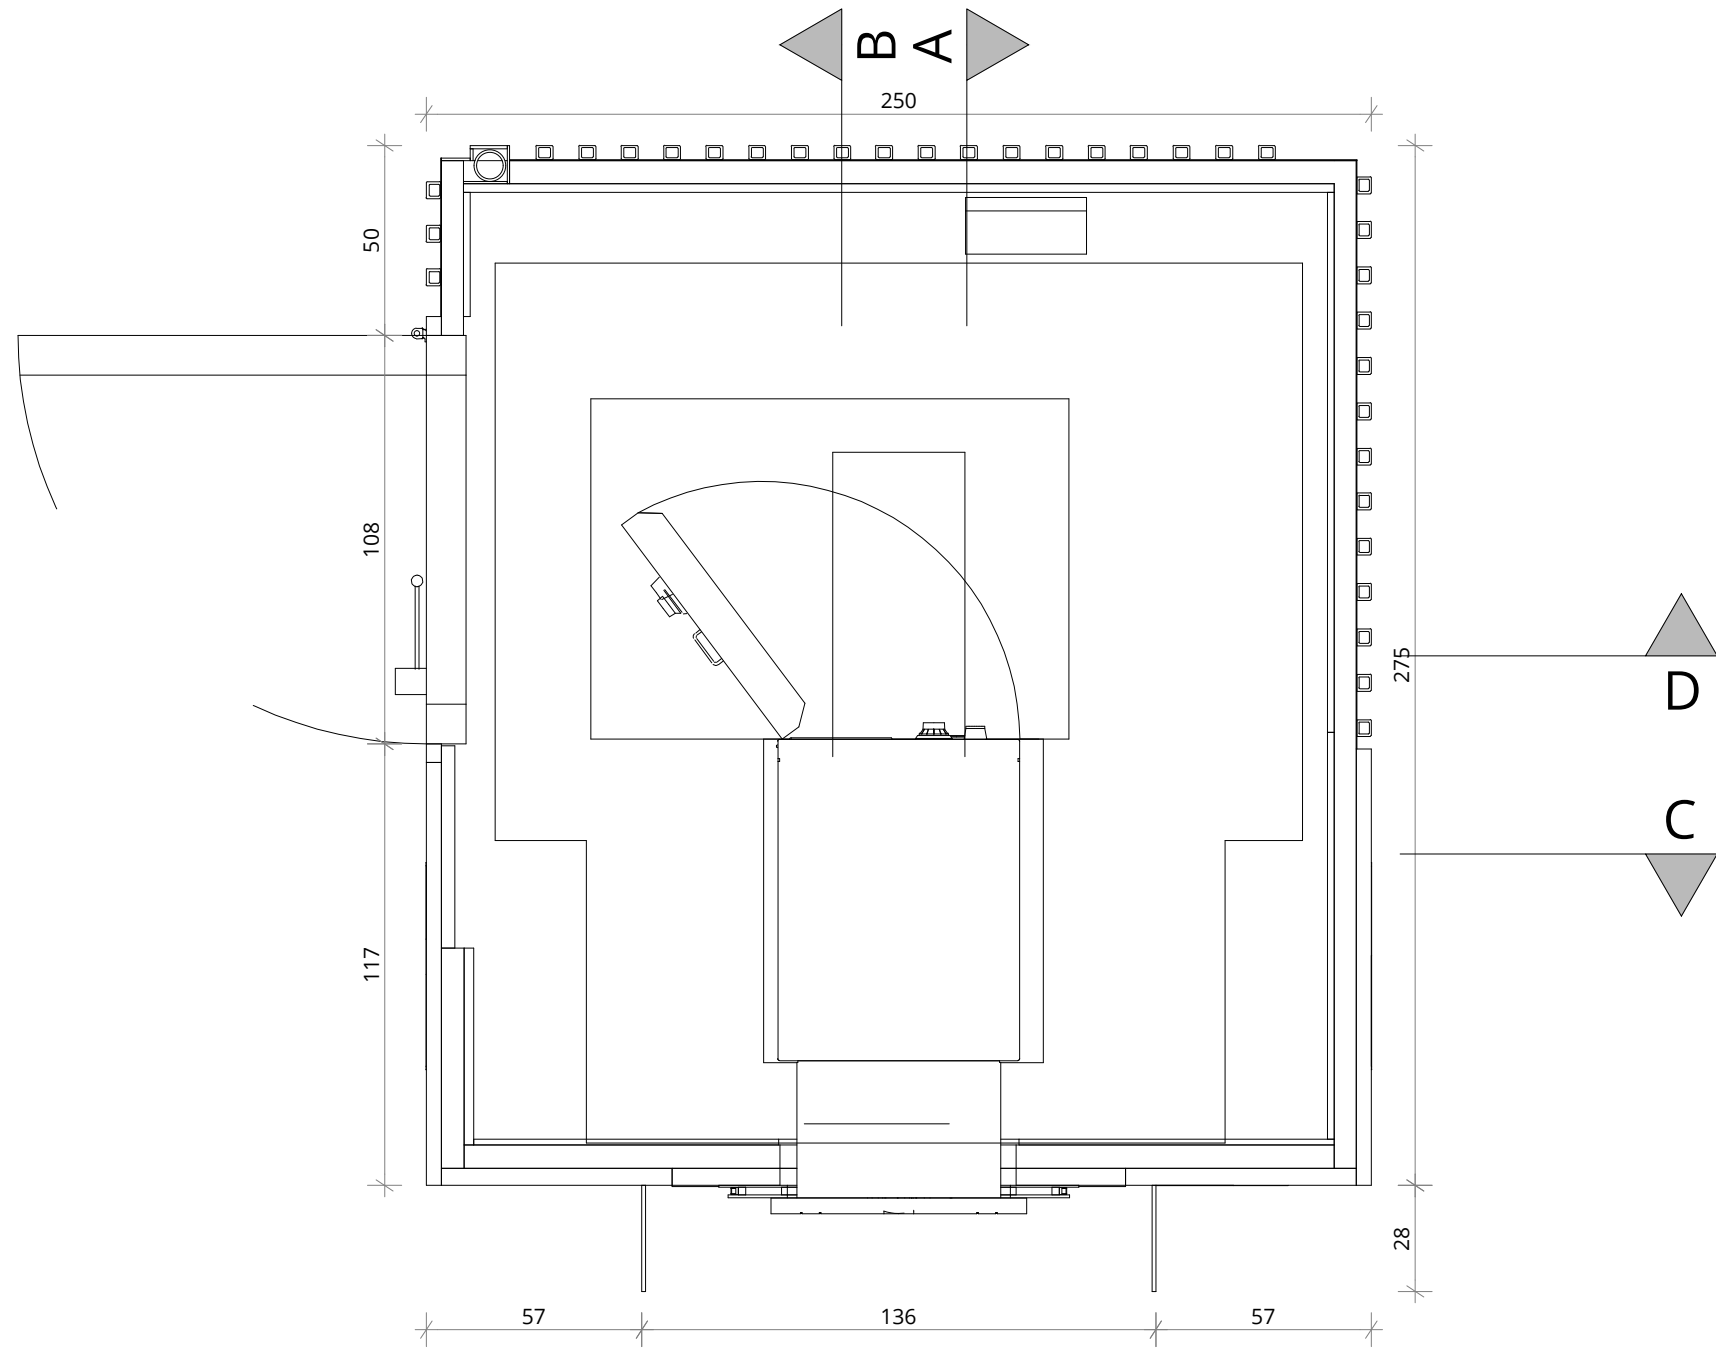

INDEX	DATE	DESCRIPTION	NAME		BATOPIN NV/SA Sint-Lazaruslaan 10, 1210 Sint-Joost-ten-Node File: 0822E_Kiosk 1 ATM NL.dwg									
					Title: KIOSK BATOPIN NV/SA Nieuwe situatie - Grondplan						2024-51_15	BATCH: 4 M² REQUIRED: 43m²		
											ORIGIN	NEW LOCATION		
					C7 - SIGNAGE & BRANDING 0822E - Haren - Haachtsesteenweg (KFC) Haachtsesteenweg 1475 1130 Haren						00	ATM DEMAND 4		
												ATM FOOTPRINT OK		
					EXTERNAL BRANDING						Date: 06/10/2025 Scale: 1/20	TO BE	TIME MGMT 2T	
PLOT DATE: 06/10/2025				REMARKS:										

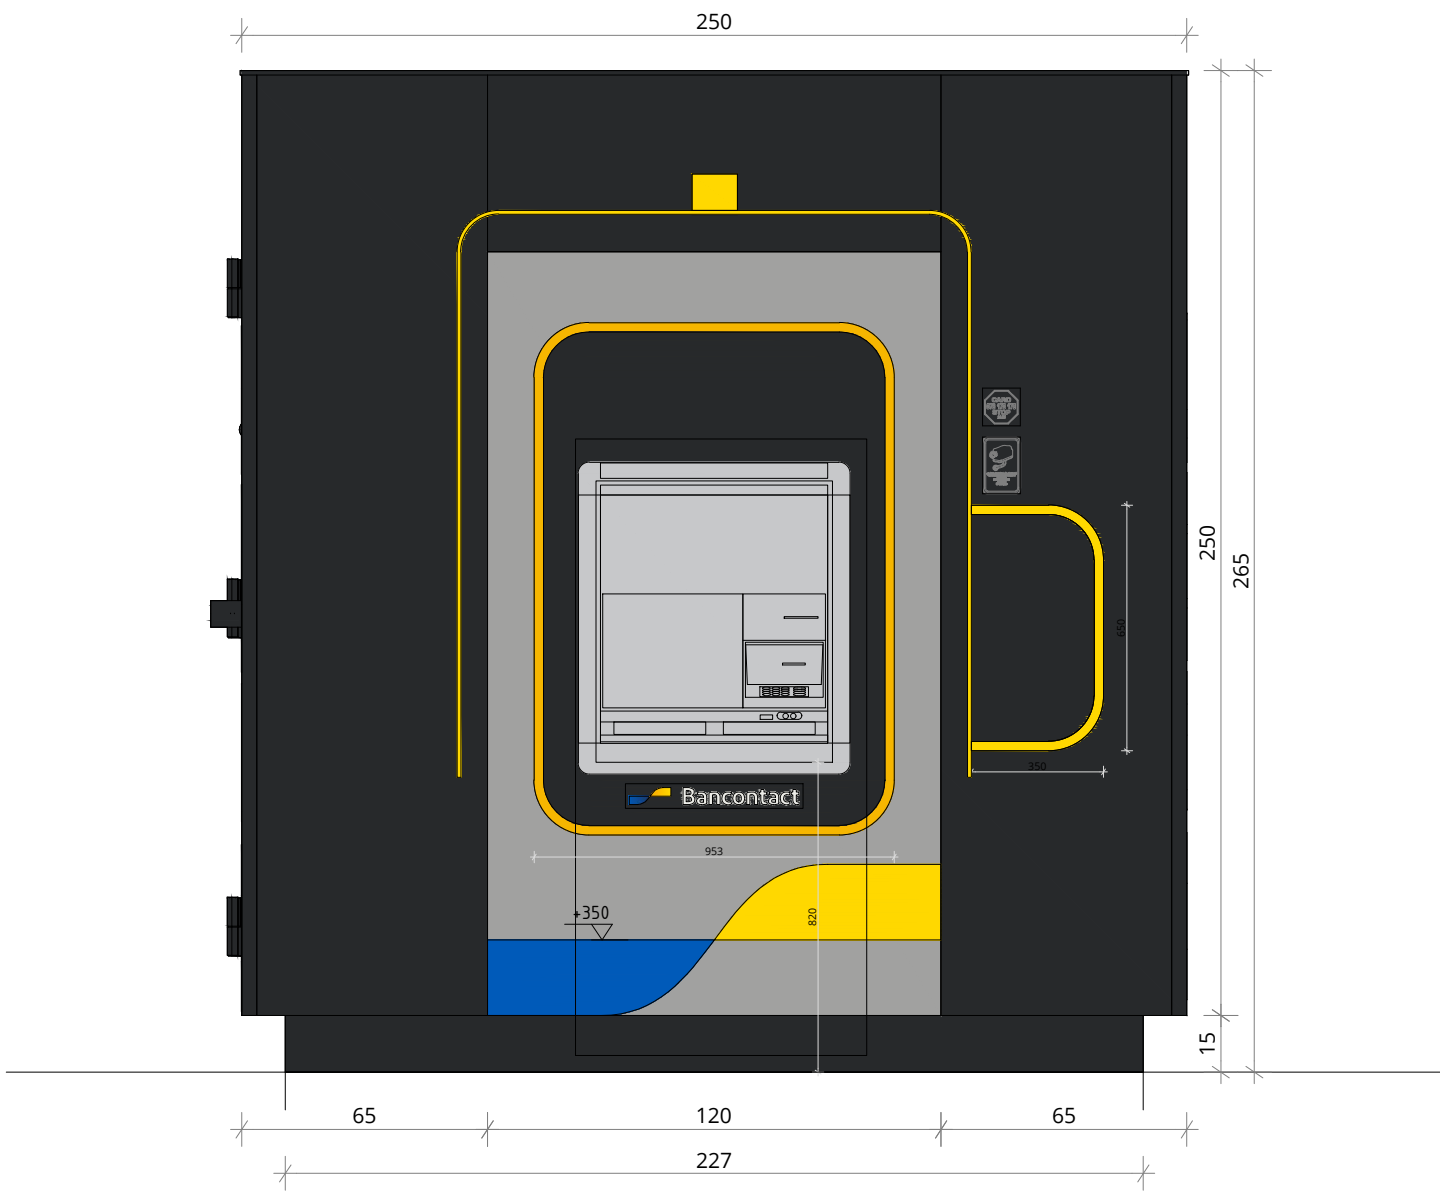

VOORKANT



RECHTER ZIJAANZICHT

INDEX	DATE	DESCRIPTION	NAME
PLOT DATE: 06/10/2025			



BATOPIN NV/SA Sint-Lazaruslaan 10, 1210 Sint-Joost-ten-Node		File: 0822E_Kiosk 1 ATM NL.dwg	
Title: KIOSK BATOPIN NV/SA Nieuwe situatie - Aanzichten		2024-51_15	
C7 - SIGNAGE & BRANDING EXTERNAL BRANDING		00	
0822E - Haren - Haachtsesteenweg (KFC) Haachtsesteenweg 1475 1130 Haren		Date: 06/10/2025 Scale: 1/20	TO BE
		BATCH: 4 MP REQUIRED: 43m² ORIGIN NEW LOCATION ATM DEMAND 4 ATM FOOTPRINT OK TIME MGMT 2T REMARKS:	

Dit plan is exclusief eigendom van BATOPIN en heeft een strikt vertrouwelijk karakter.

Dit plan is exclusief eigendom van BATOPIN en heeft een strikt vertrouwelijk karakter.



ACHTERKANT



LINKER ZIJAAANZICHT

INDEX	DATE	DESCRIPTION	NAME
PLOT DATE: 06/10/2025			



BATOPIN NV/SA		Sint-Lazaruslaan 10, 1210 Sint-Joost-ten-Node		File: 0822E_Kiosk 1 ATM NL.dwg	
Title: KIOSK BATOPIN NV/SA		Nieuwe situatie - Aanzichten		2024-51_15	
C7 - SIGNAGE & BRANDING		0822E - Haren - Haachtsesteenweg (KFC)		Date: 06/10/2025	
EXTERNAL BRANDING		Haachtsesteenweg 1475		Scale: 1/20	
		1130 Haren		00	
				TO BE	
				REMARKS:	




INDEX	DATE	DESCRIPTION	NAME
PLOT DATE:			



BATOPIN NV/SA		Sint-Lazaruslaan 10, 1210 Sint-joost-ten-Node		File: 0822E_Haren - Haachtsesteenweg (KFC)_PJD2.dwg	
Title: KIOSK BATOPIN NV/SA Nieuwe toestand - Inplantingsplan					BATCH: 40 M² REQUIRED: 22m²
					ORIGIN NEW LOCATION
C7 - SIGNAGE & BRANDING EXTERNAL BRANDING	0822E - Haren - Haachtsesteenweg (KFC) Haachtsesteenweg 1475 1130 Haren	Date: 29/09/2025 Scale: 1/500	00 TO BE	ATM DEMAND	1
				ATM FOOTPRINT	OK
				TIME MGMT	1T
				REMARKS:	

Dit plan is exclusief eigendom van BATOPIN en heeft een strikt vertrouwelijk karakter.

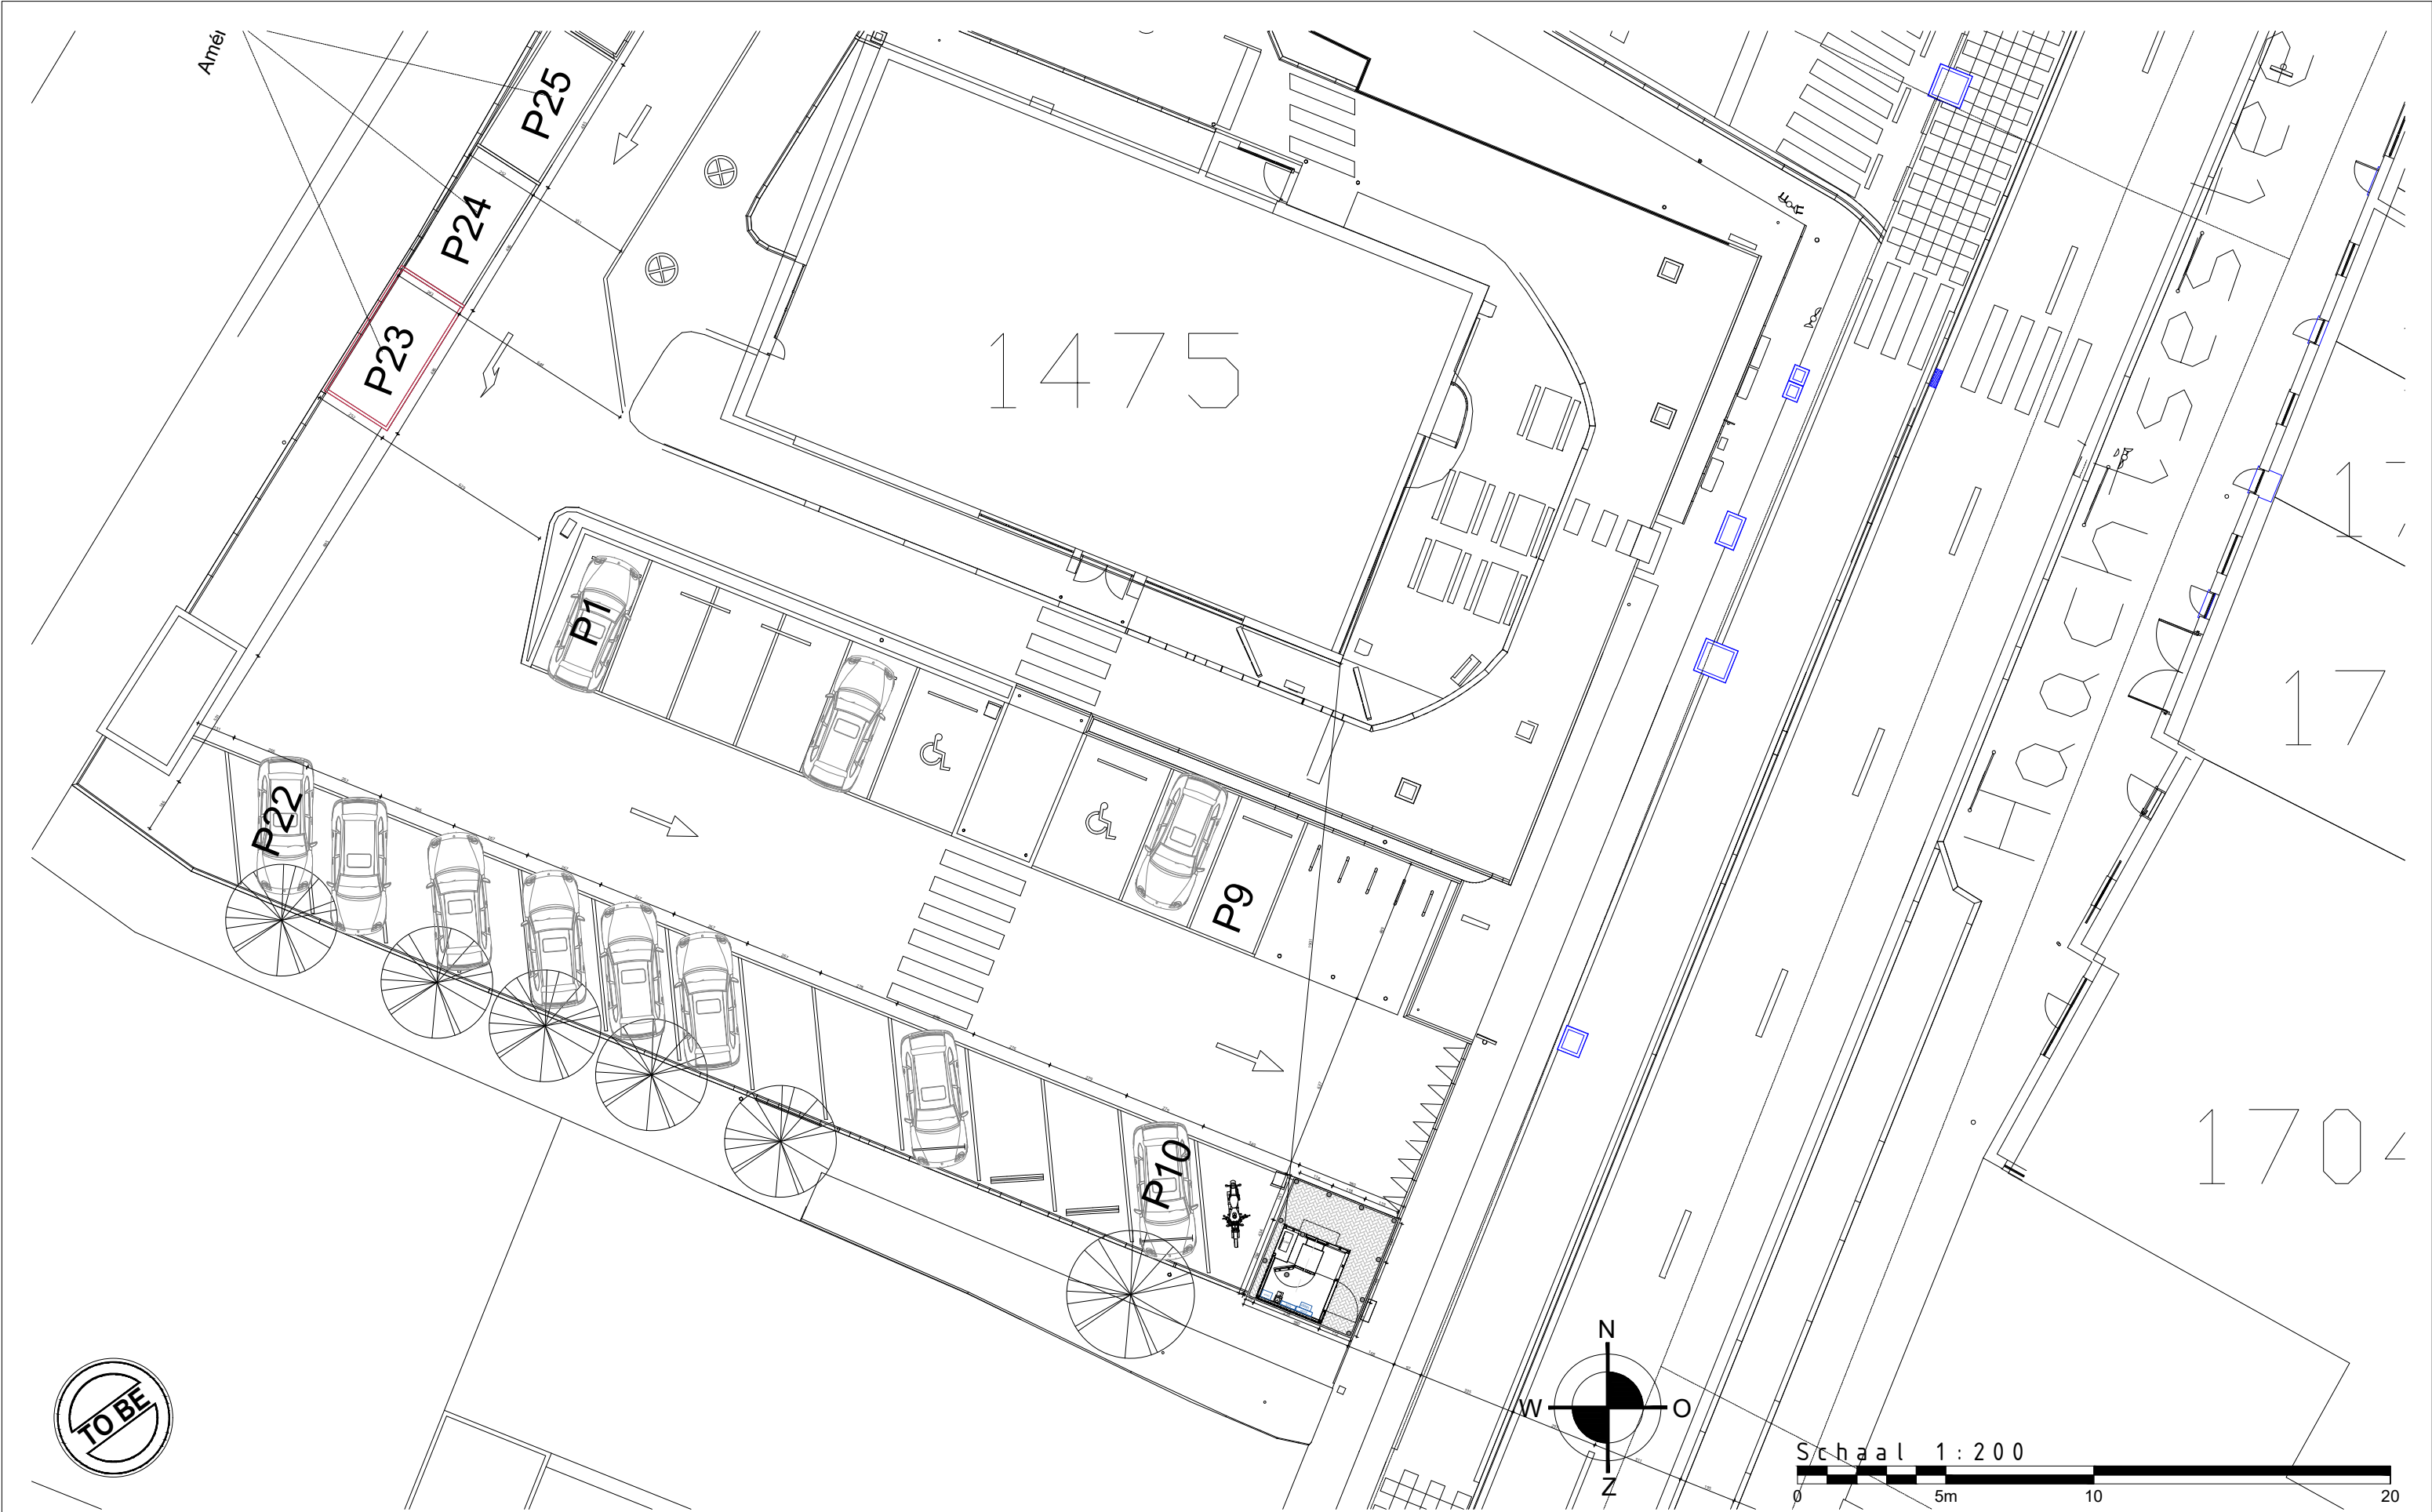


INDEX	DATE	DESCRIPTION	NAME
PLOT DATE:			




BATOPIN NV/SA		Sint-Lazaruslaan 10, 1210 Sint-joost-ten-Node		File: 0822E_Haren - Haachtsesteenweg (KFC)_PJD2.dwg				
Title: KIOSK BATOPIN NV/SA Nieuwe toestand - Inplantingsplan detail				00	BATCH: 40	M² REQUIRED: 22m²		
					ORIGIN	NEW LOCATION		
C7 - SIGNAGE & BRANDING EXTERNAL BRANDING		0822E - Haren - Haachtsesteenweg (KFC) Haachtsesteenweg 1475 1130 Haren			Date: 29/09/2025 Scale: 1/200			
							ATM DEMAND 1	
							ATM FOOTPRINT OK	
				TIME MGMT 1T				
				REMARKS:				

Dit plan is exclusief eigendom van BATOPIN en heeft een strikt vertrouwelijk karakter.

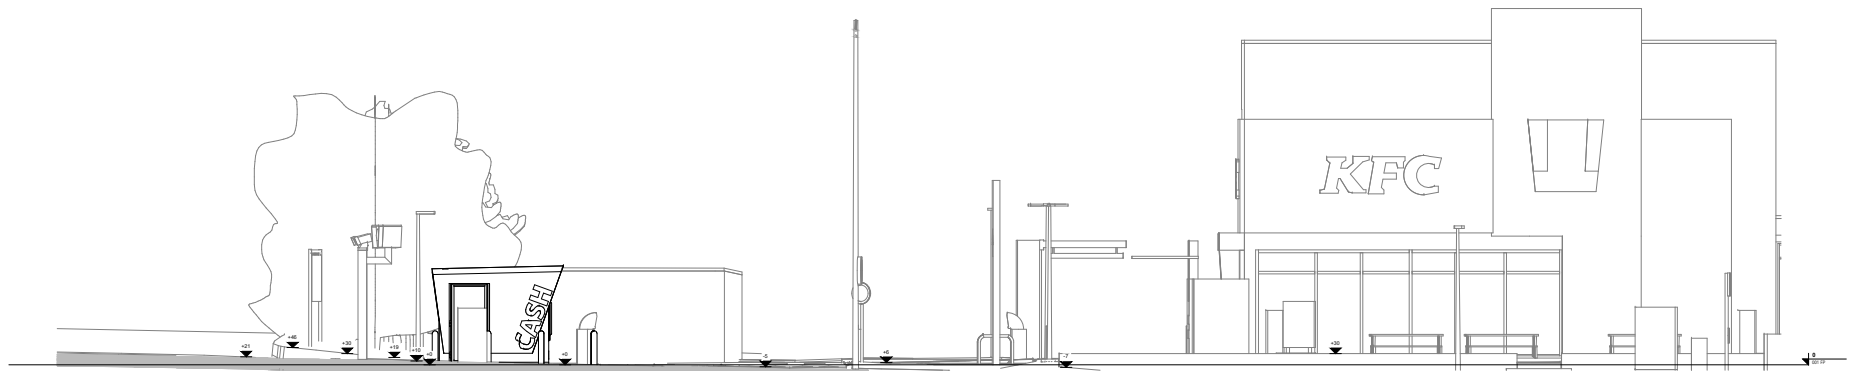

INDEX	DATE	DESCRIPTION	NAME		BATOPIN NV/SA Sint-Lazaruslaan 10, 1210 Sint-Joost-ten-Node				File: 0822E_Haren - Haachtsesteenweg (KFC)_PJD2.dwg							
					Title: KIOSK BATOPIN NV/SA Nieuwe toestand - Terreinprofiel						BATCH: 40 M² REQUIRED: 22m²					
											ORIGIN	NEW LOCATION				
					C7 - SIGNAGE & BRANDING EXTERNAL BRANDING				0822E - Haren - Haachtsesteenweg (KFC) Haachtsesteenweg 1475 1130 Haren		Date: 29/09/2025 Scale: 1/200		00 TO BE		ATM DEMAND 1	
															ATM FOOTPRINT OK	
					TIME MGMT 1T											
PLOT DATE:											REMARKS:					

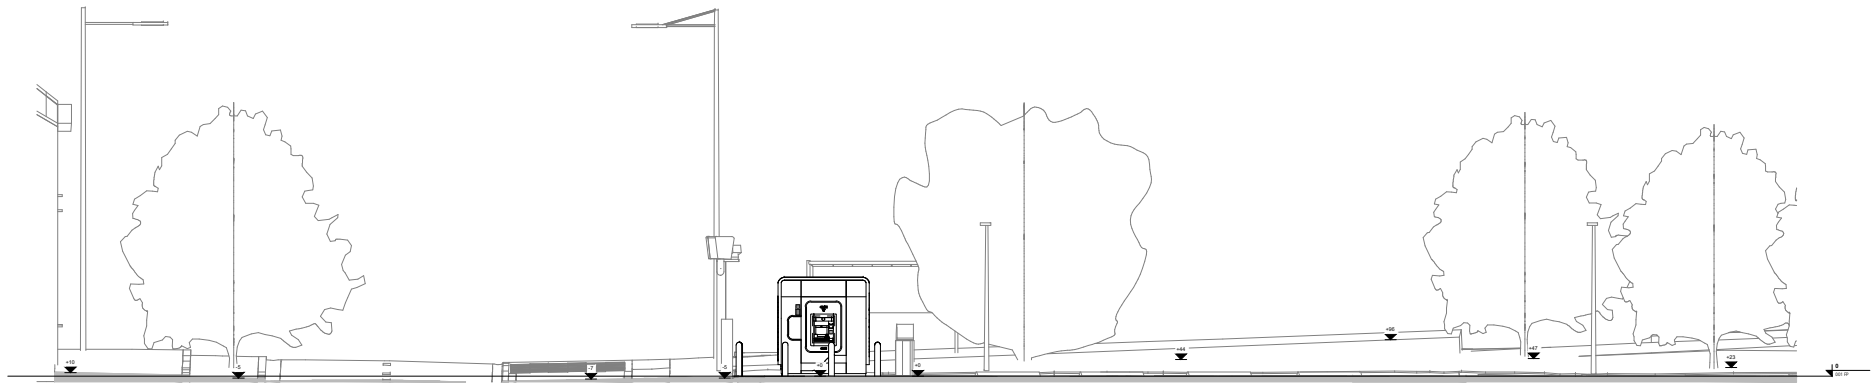

INDEX	DATE	DESCRIPTION	NAME		BATOPIN NV/SA Sint-Lazaruslaan 10, 1210 Sint-Joost-ten-Node				File: 0822E_Haren - Haachtsesteenweg (KFC)_PJD2.dwg									
					Title: KIOSK BATOPIN NV/SA Nieuwe toestand - Terreinprofiel						BATCH: 40 M² REQUIRED: 22m²							
											ORIGIN		NEW LOCATION					
					C7 - SIGNAGE & BRANDING EXTERNAL BRANDING				0822E - Haren - Haachtsesteenweg (KFC) Haachtsesteenweg 1475 1130 Haren		Date: 29/09/2025 Scale: 1/200		00 TO BE		ATM DEMAND		1	
															ATM FOOTPRINT		OK	
															TIME MGMT		1T	
PLOT DATE:												REMARKS:						