




Rez-de-chaussée, situation de droit permis 16.04.1996

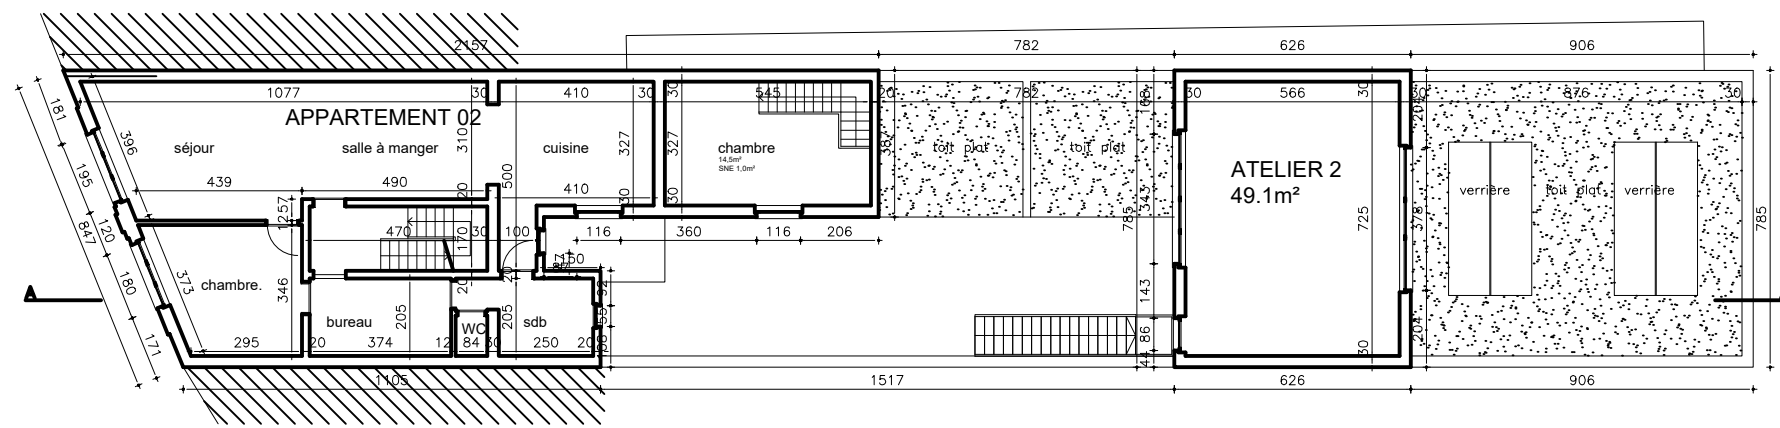


Rez+1, situation de droit permis 16.04.1996

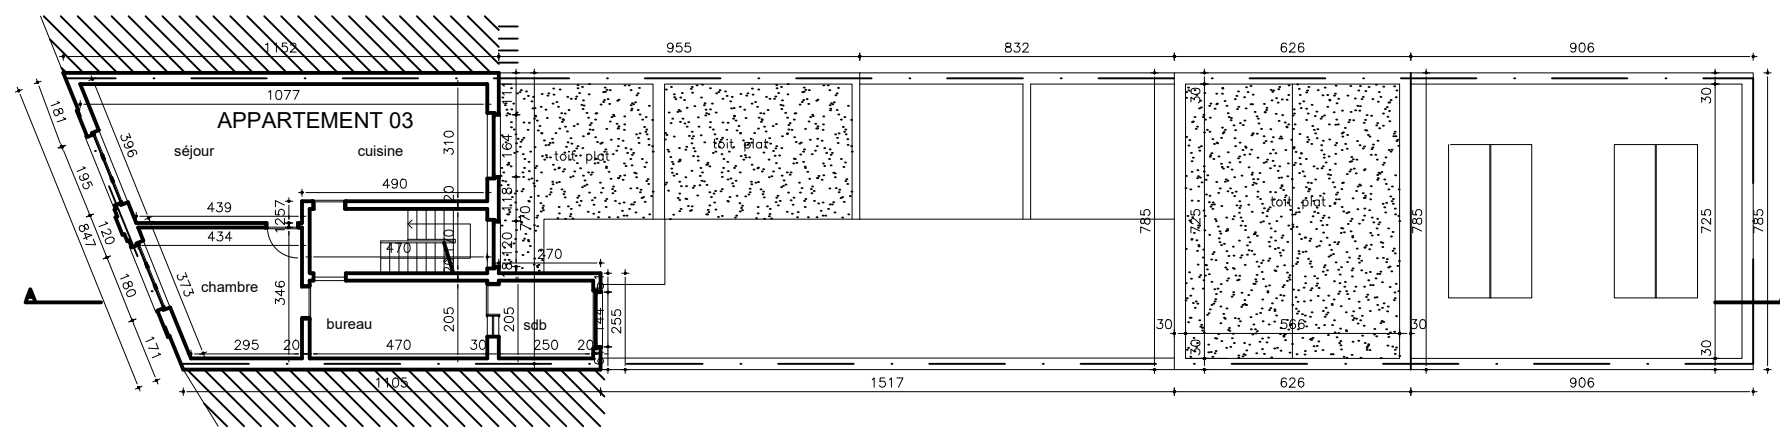


Rez+2, situation de droit permis 16.04.1996

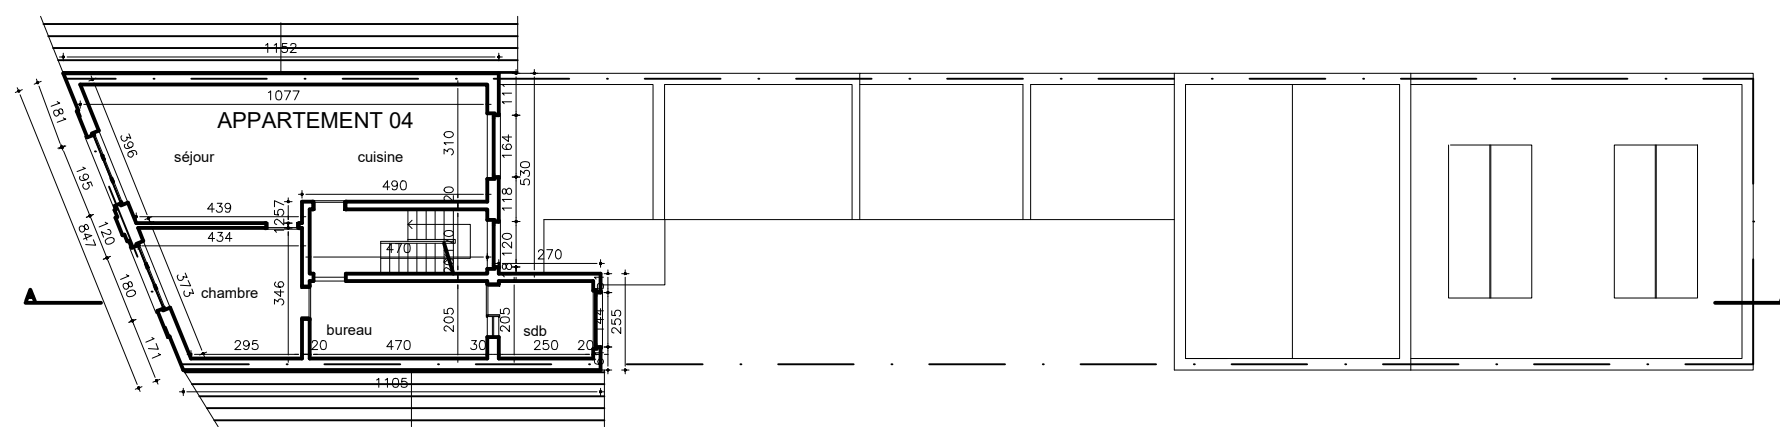

Rez+3, situation de droit permis 16.04.1996

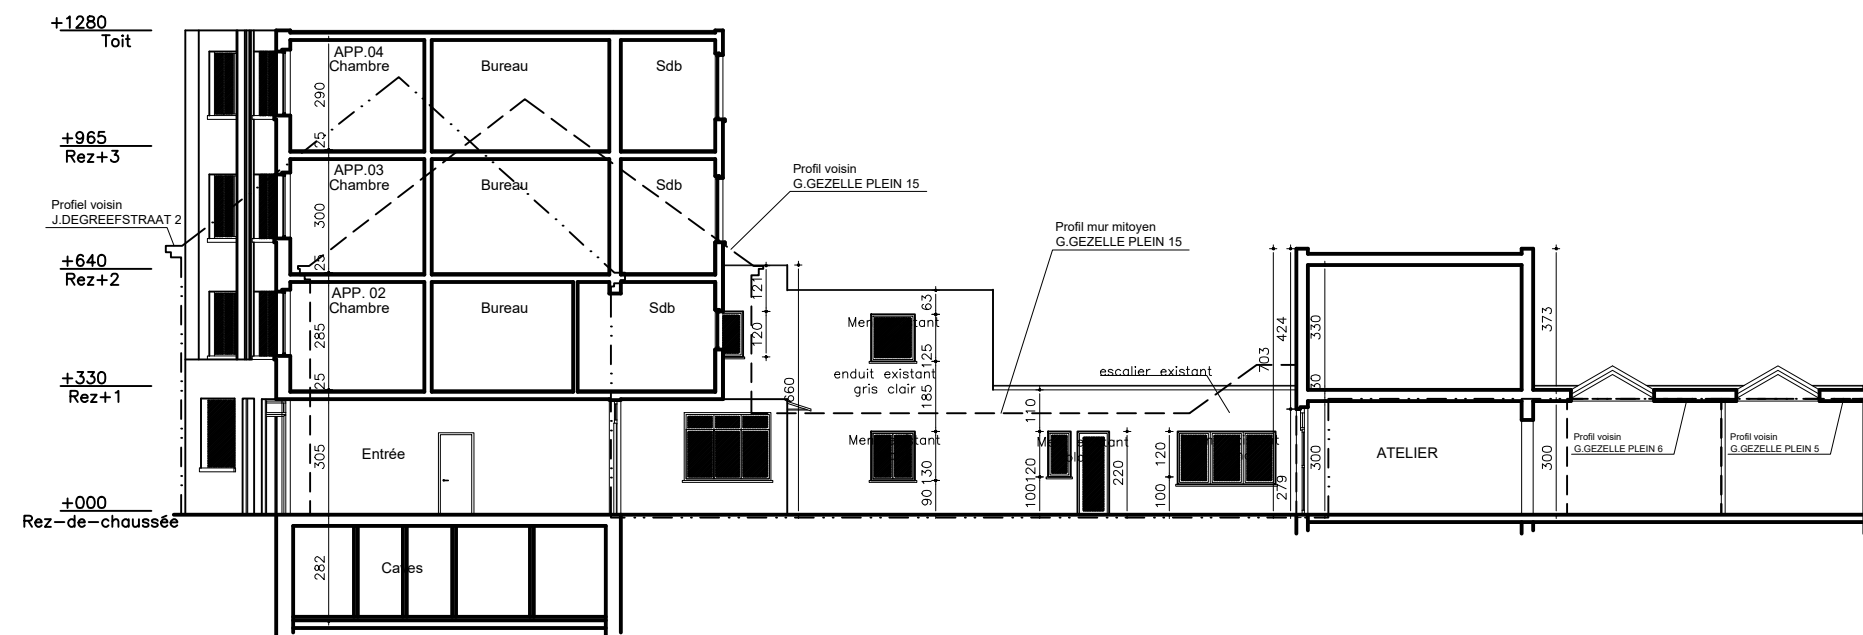


Coupe AA, situation de droit permis 16.04.1996

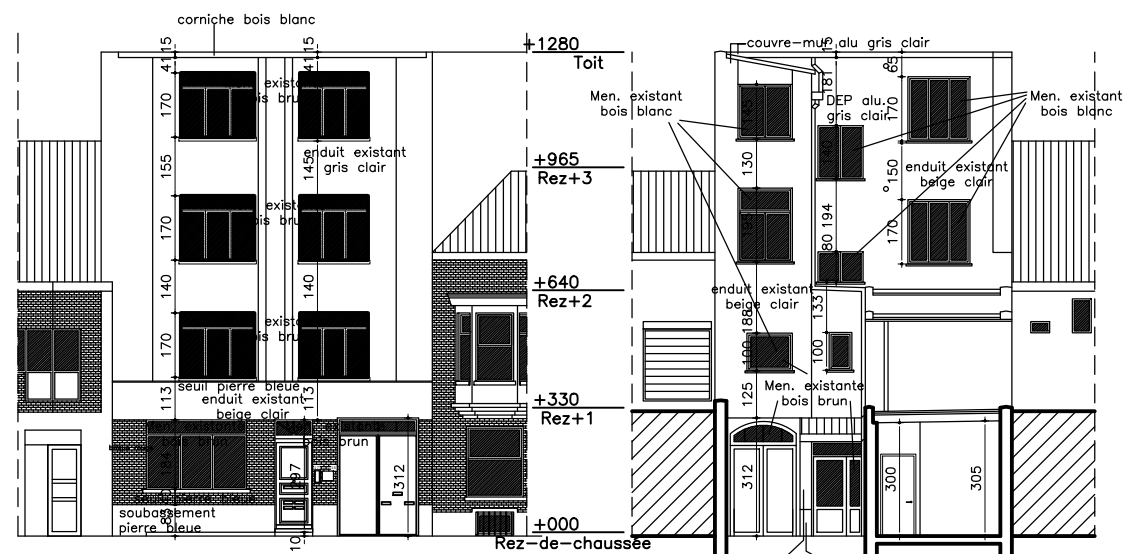


Immeuble avant
Façade avant
situation de droit permis 16.04.1996


Immeuble avant
Façade arrière
situation de droit permis 16.04.1996

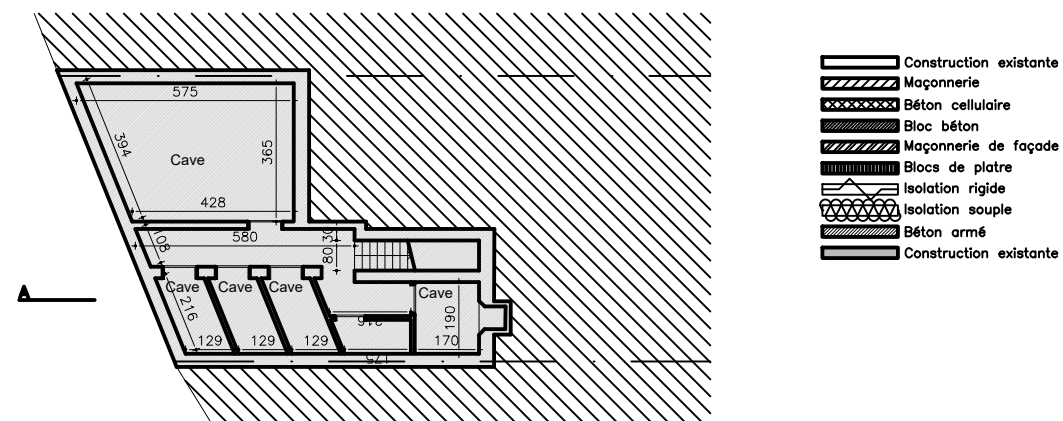

Rez-1
situation de droit permis 16.04.1996

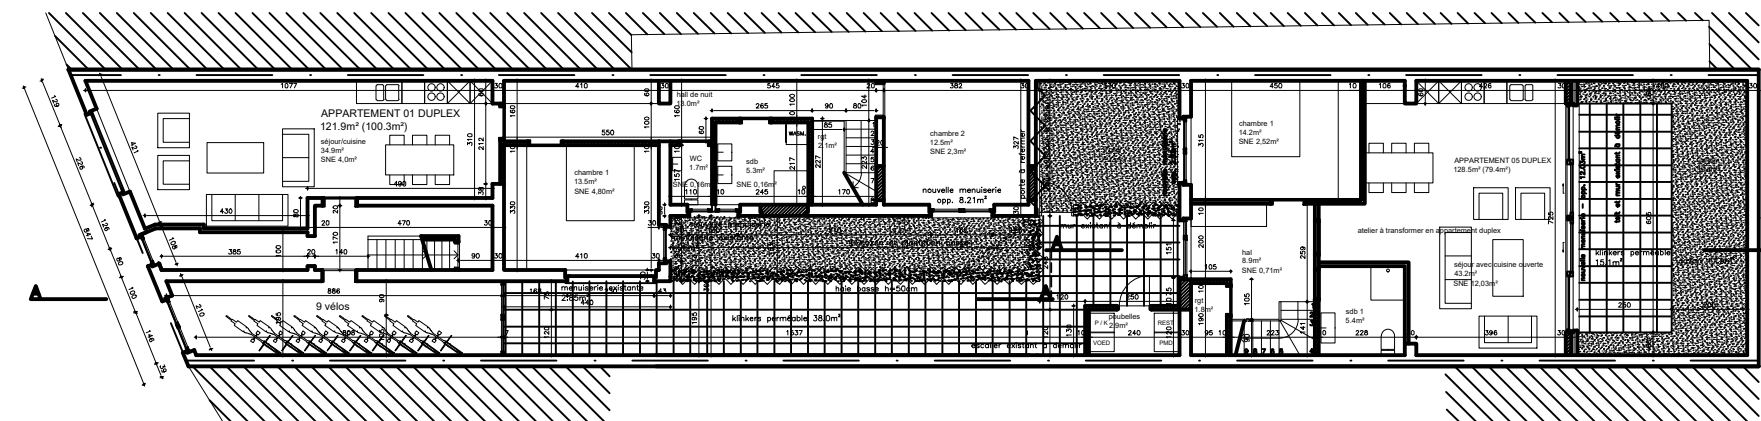


Rez-de-chaussée
Situation existante de droit 2023

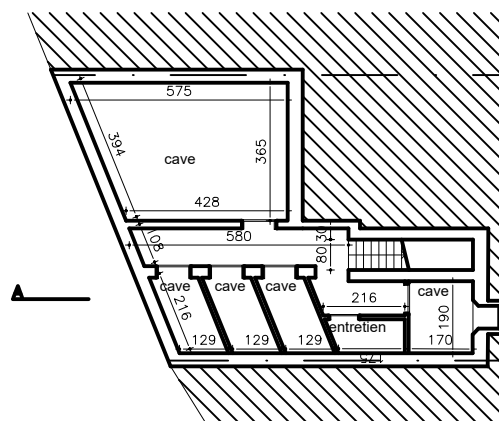


Rez-1







Situation Localisation
1:1000

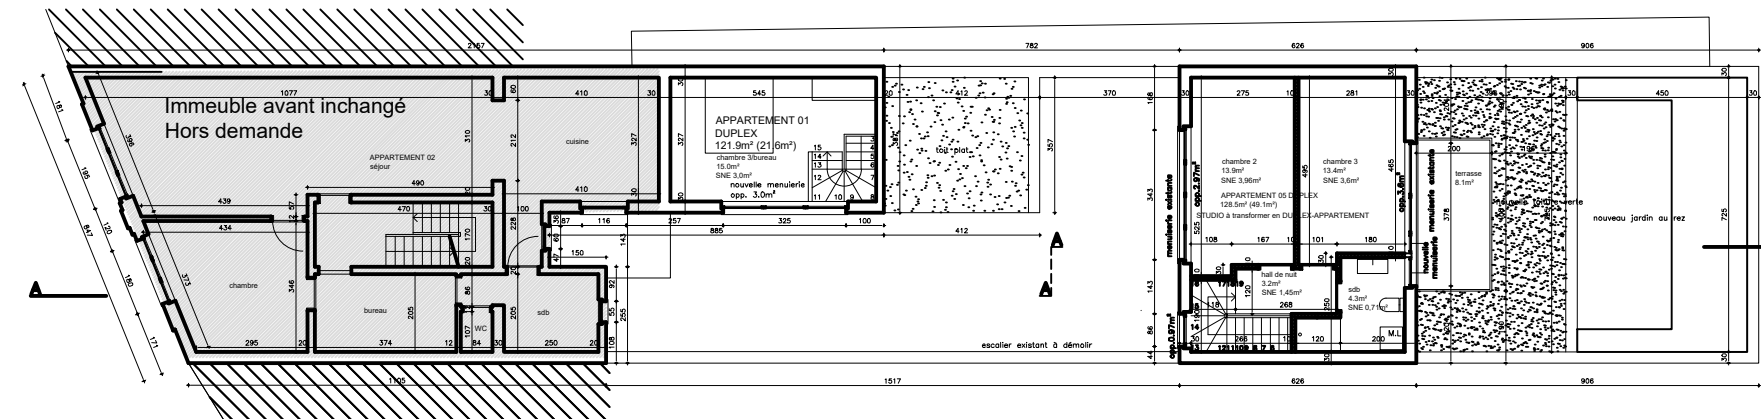


Rez+1
Situation existante de droit 2023
Immeuble avant inchangé

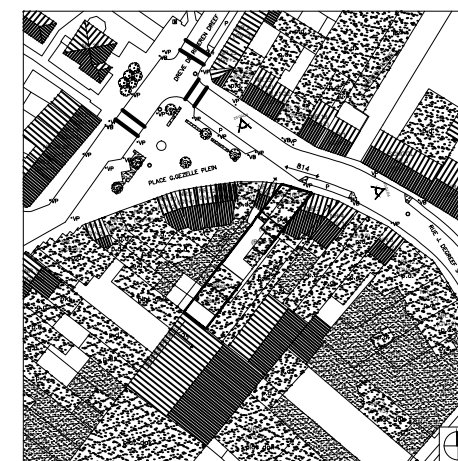


Implantation 1:500

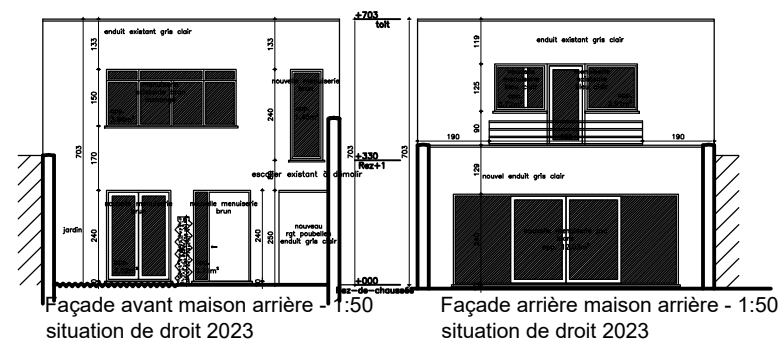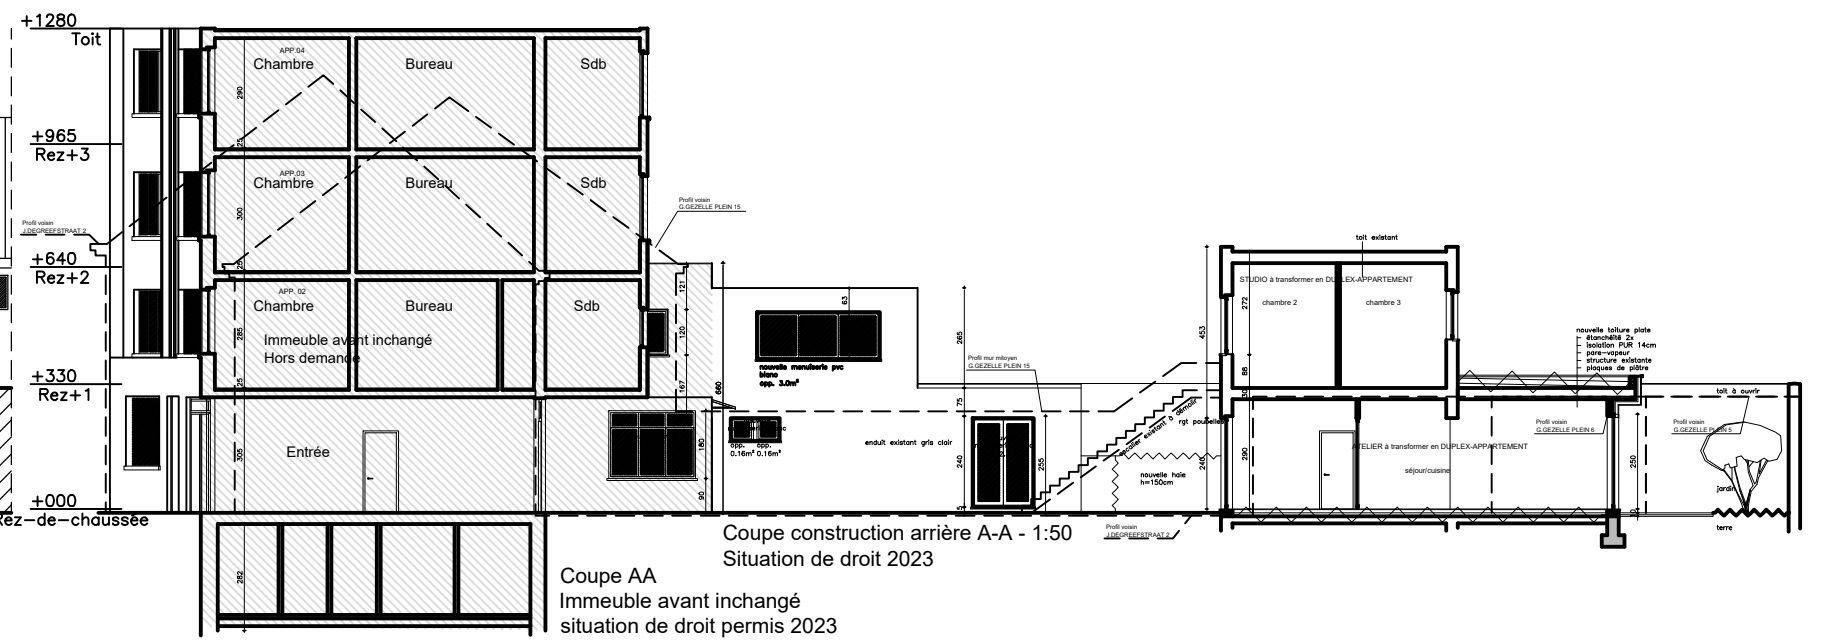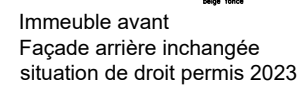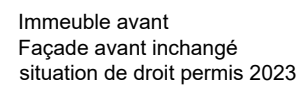


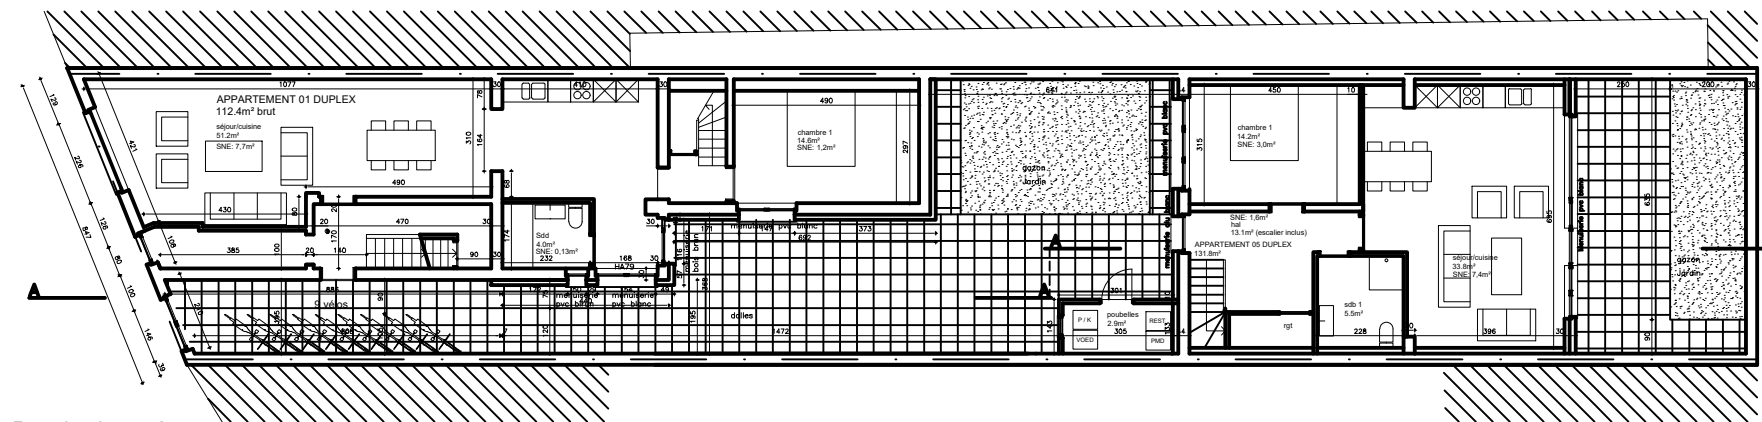


Rez-de-chaussée
Situation existante de fait


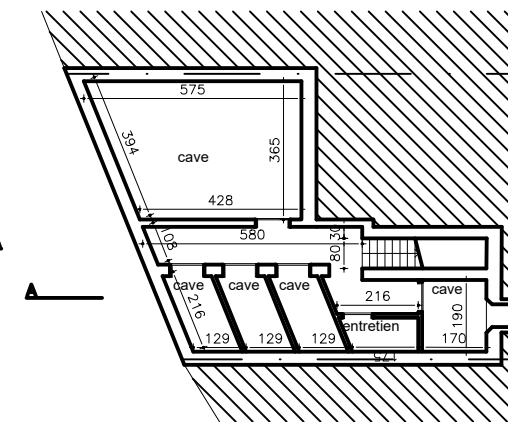



Rez-1

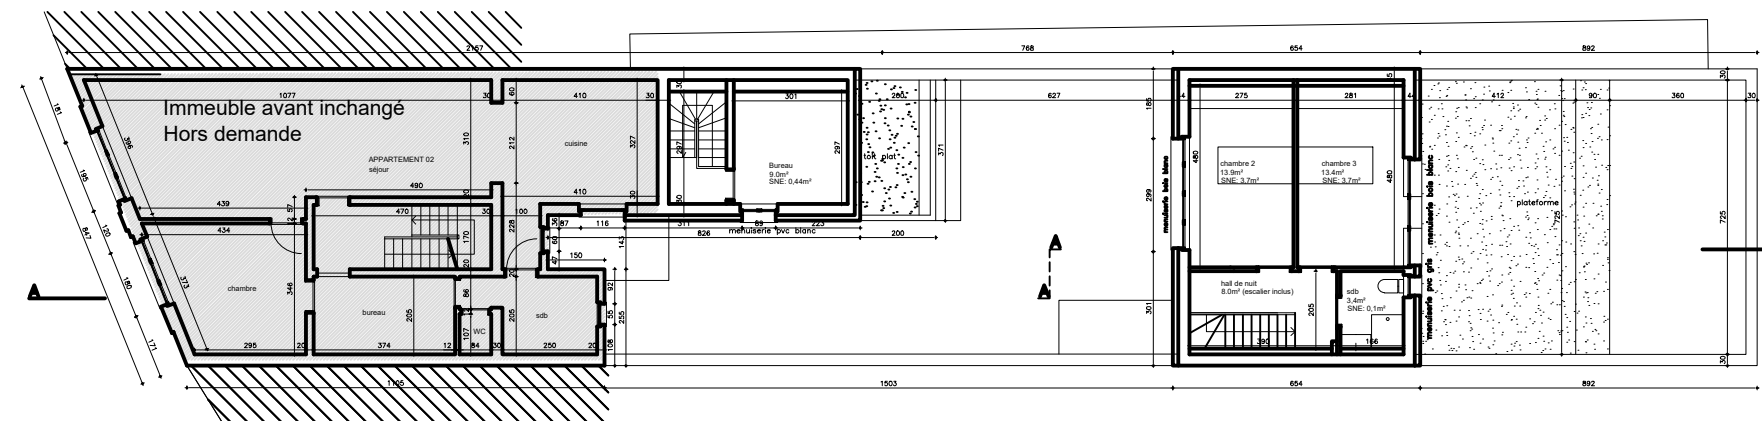


Rez+1
Situation existante de fait
Immeuble avant inchangé

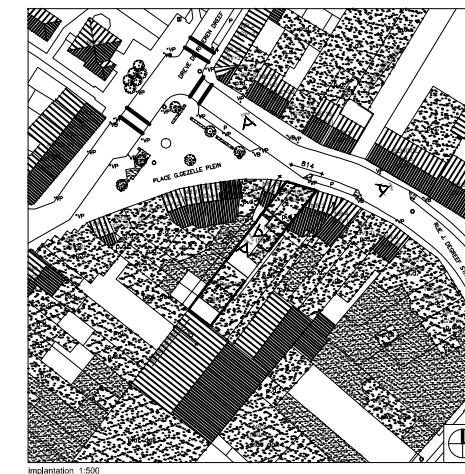

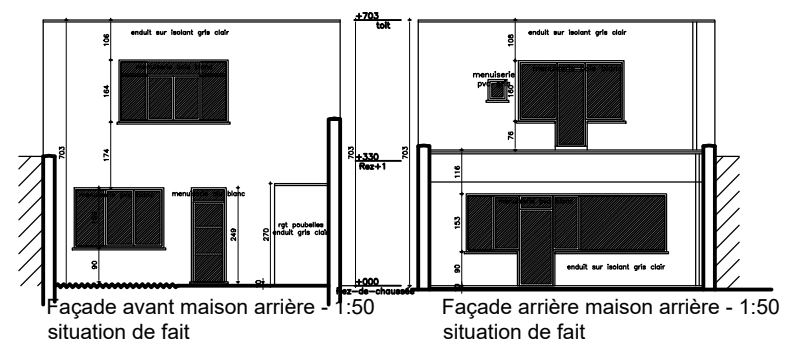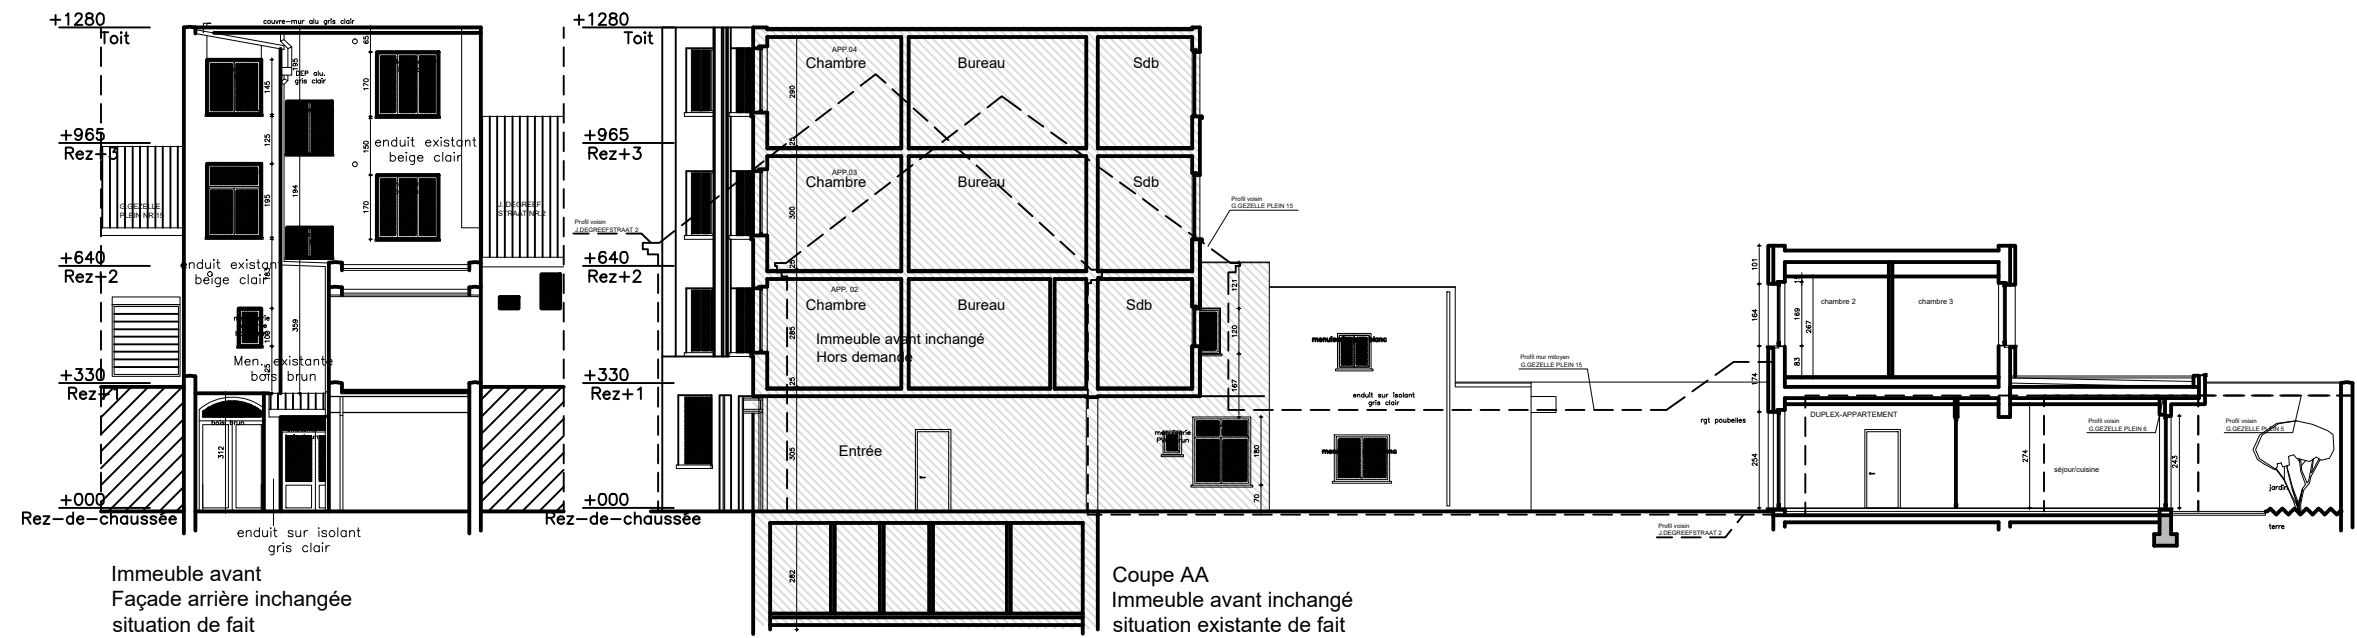


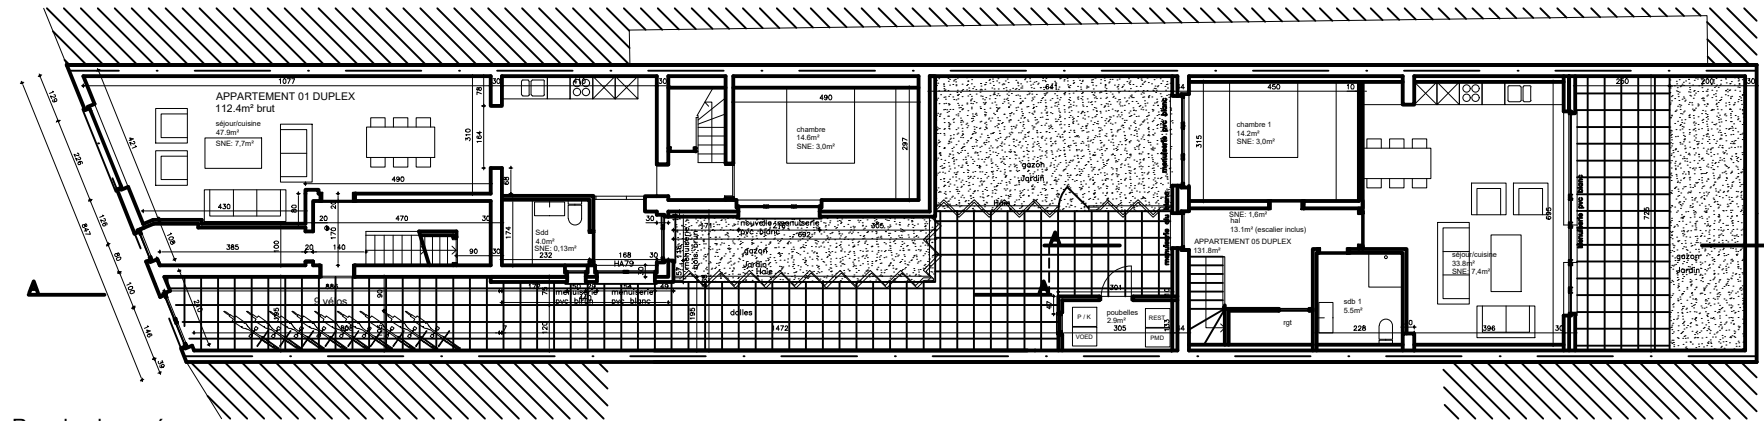


Rez-de-chaussée
Situation projetée

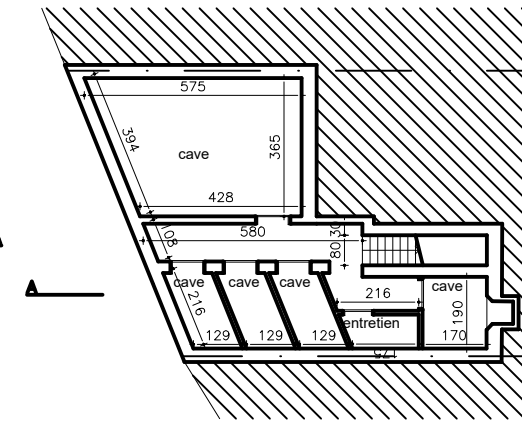

Rez-1

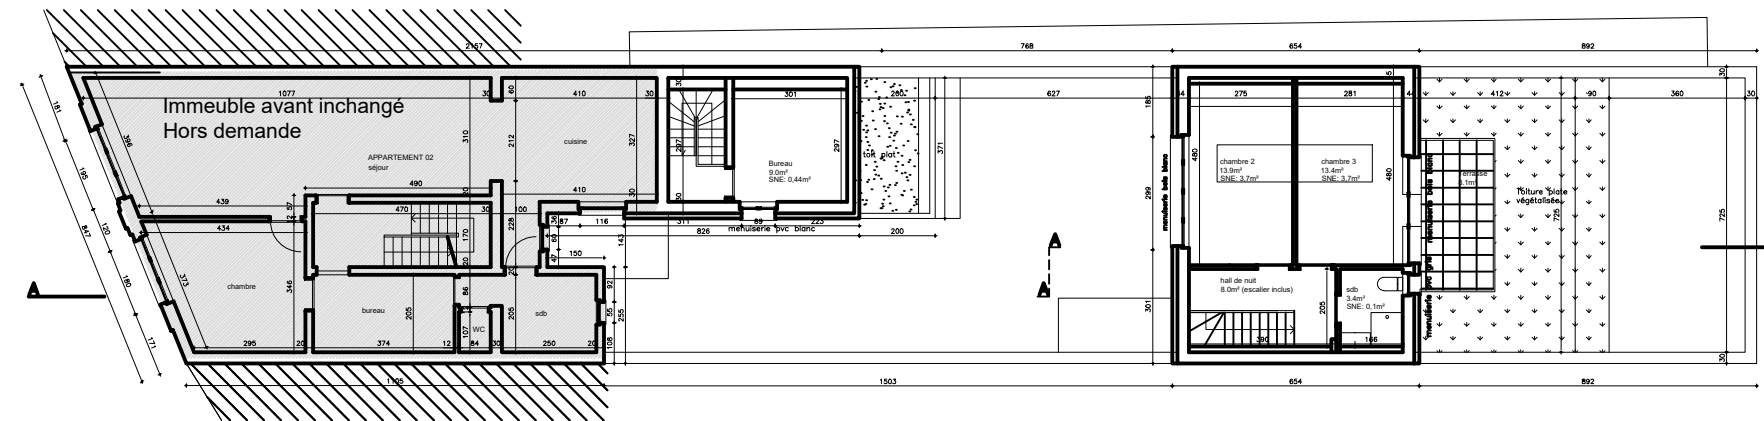

Rez+1
Situation projetée
Immeuble avant inchangé

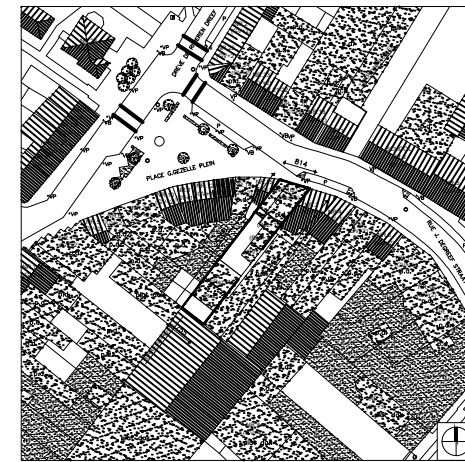

implantation 1:500

