


PLAN D'IMPLANTATION - 1/500

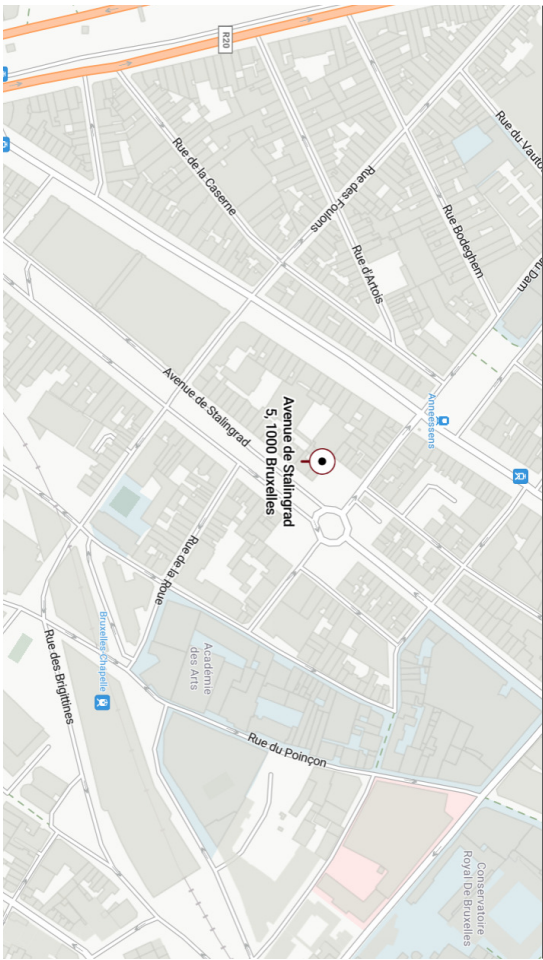

PLAN DE LOCALISATION

Légende

Hydrant	○	Egouttage
Bureau	□	Paromètre
Habitation	P	Parking
Commerce	☎	Eclairage public
Equipement	☎	Panneau de signalisation
Photos	1	Poubelle
		Feu de signalisation

DOCUMENT DE SYNTHÈSE



Olivia Gustot architecte SPRL
T 0473.28.10.00
olivia@oliviagustot.com

127-STALINGRAD
LOCALISATION & IMPLANTATION

AVENUE STALINGRAD 3-5-7
1000 BRUXELLES



ECHELLE 1:500

29/10/2025