PLAN DU SOUS-SOL - 1/100

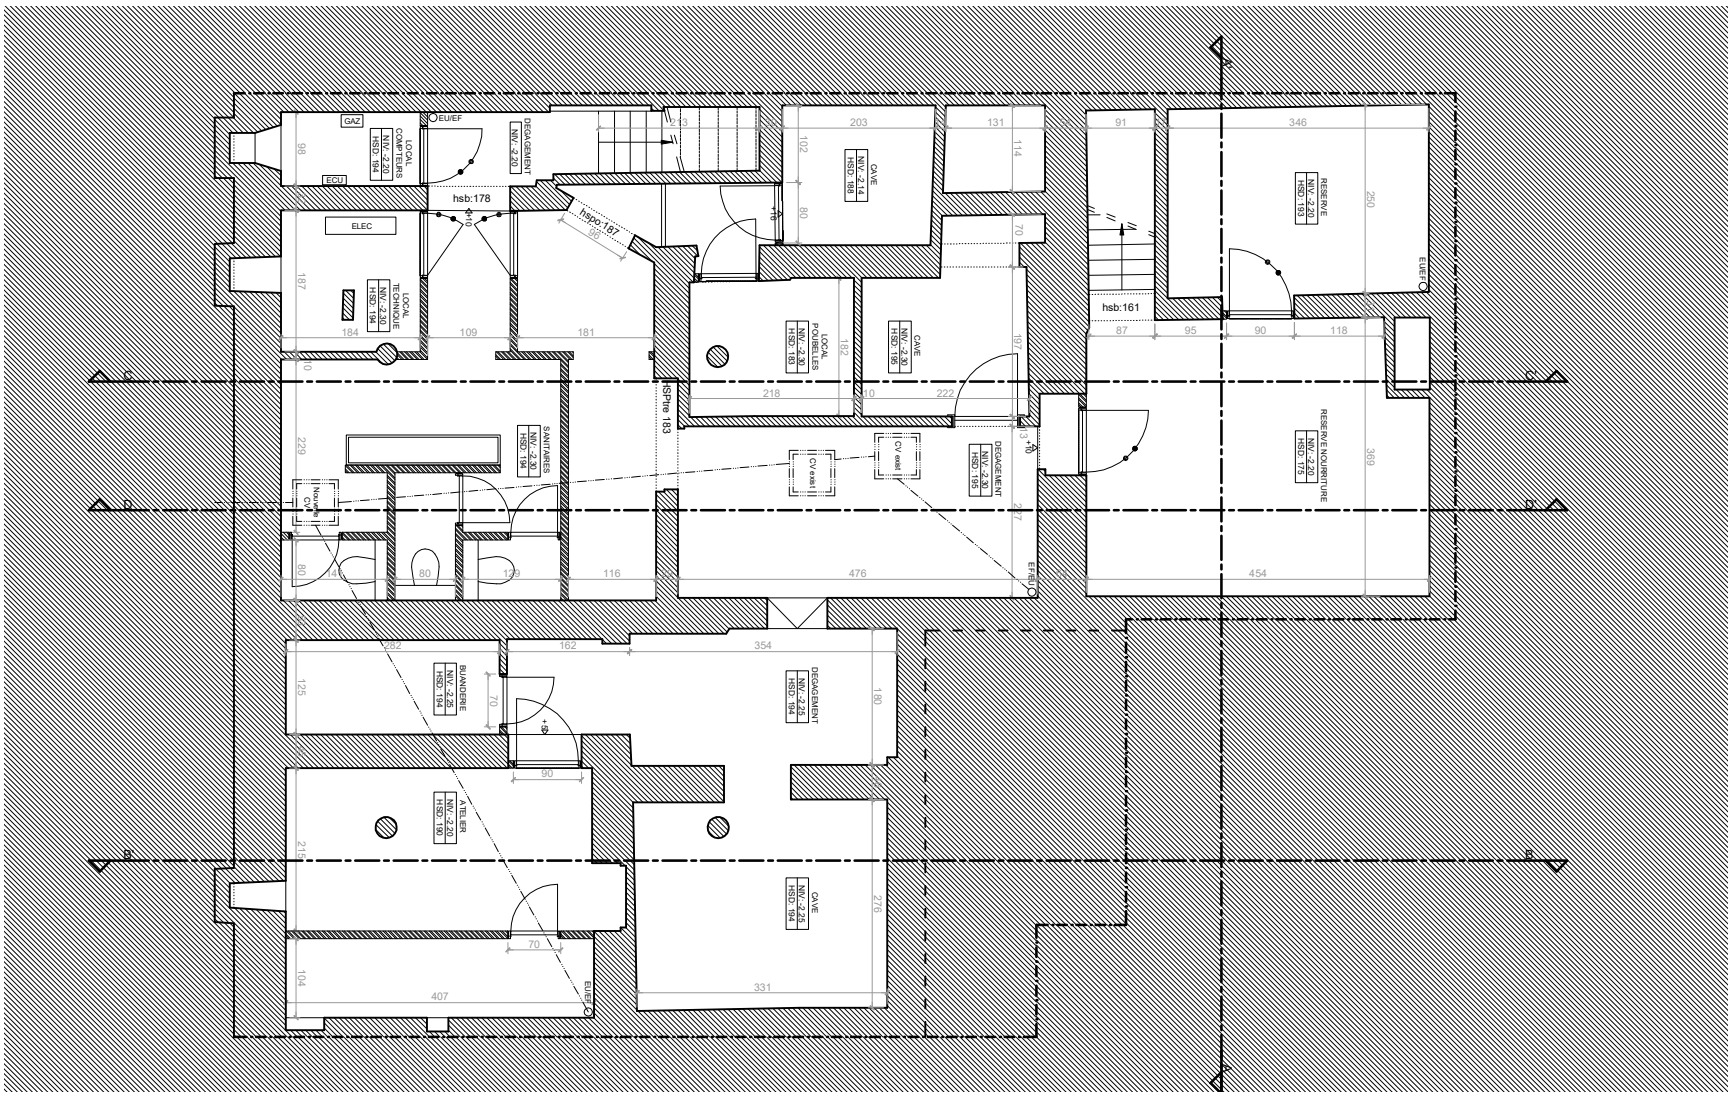

PLAN DU REZ-DE-CHAUSSE - 1/100

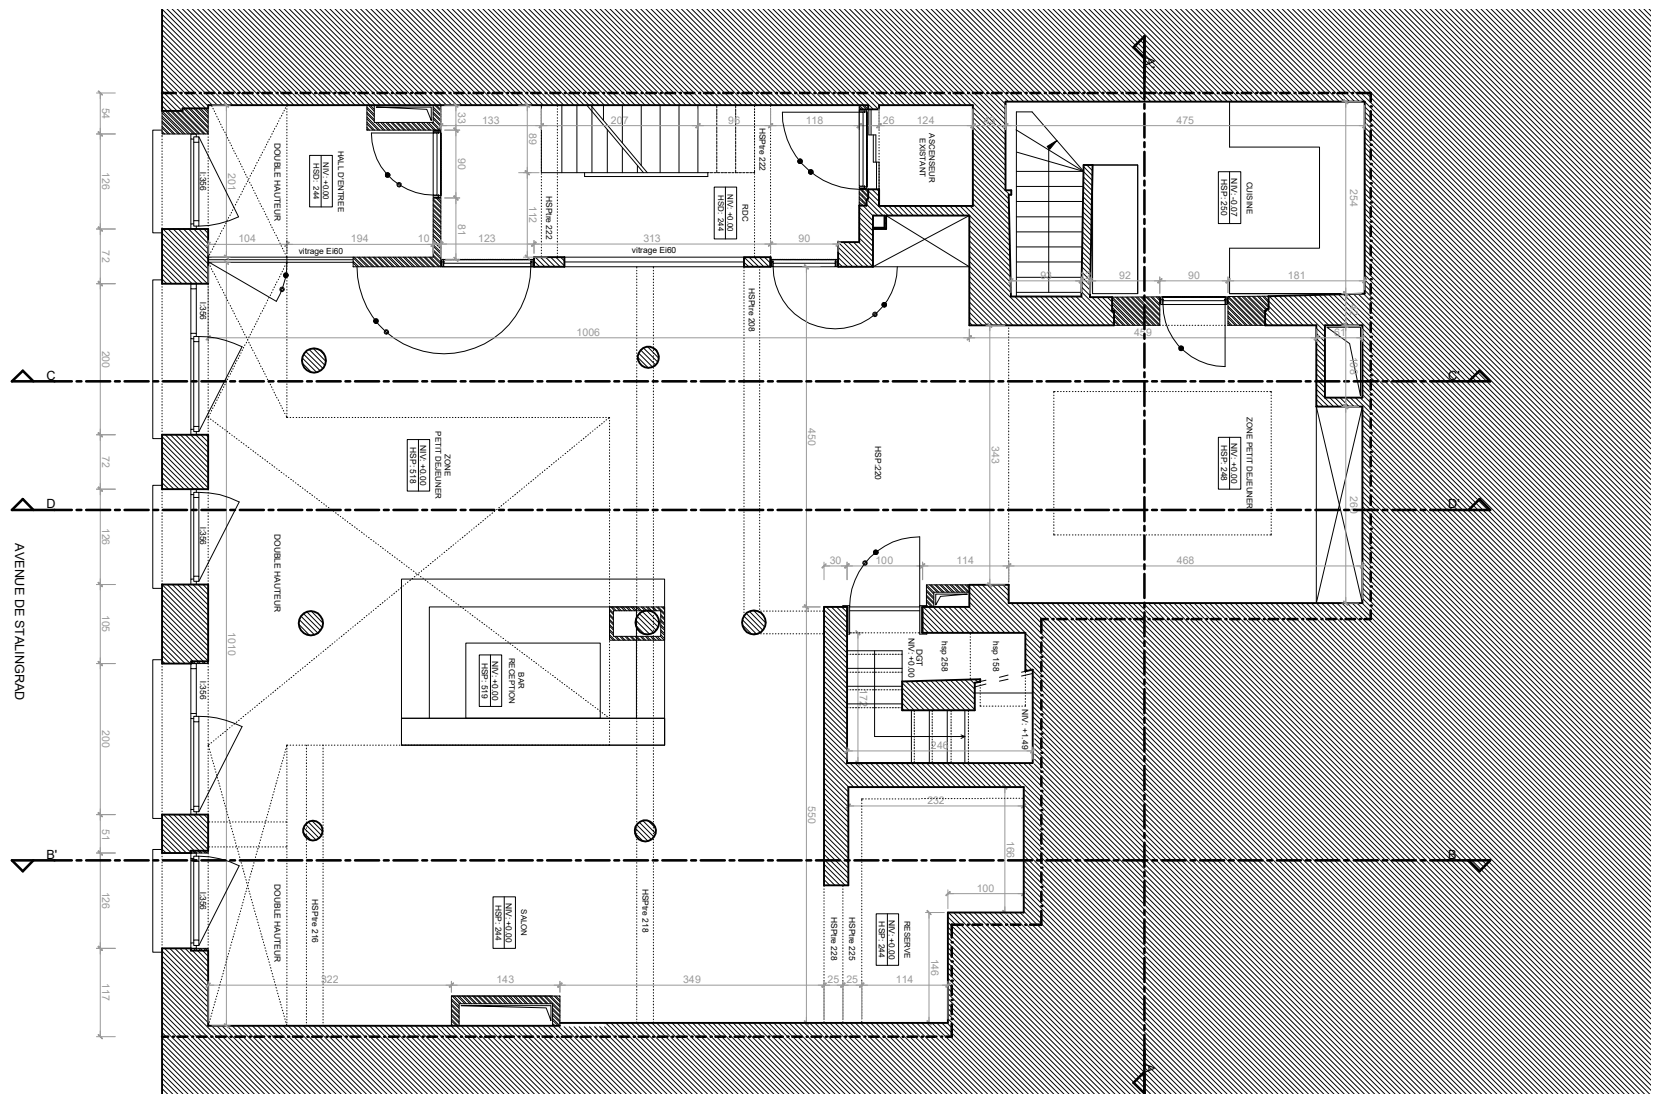

Olivia Gustot architecte SPRL T 0473.28.10.00 olivia@oliviagustot.com	SITUATION DE DROIT PLAN SOUS-SOL REZ	AVENUE STALINGRAD 3-5-7 1000 BRUXELLES	0 1m 5m	ECHELLE 1:100	04/08/25