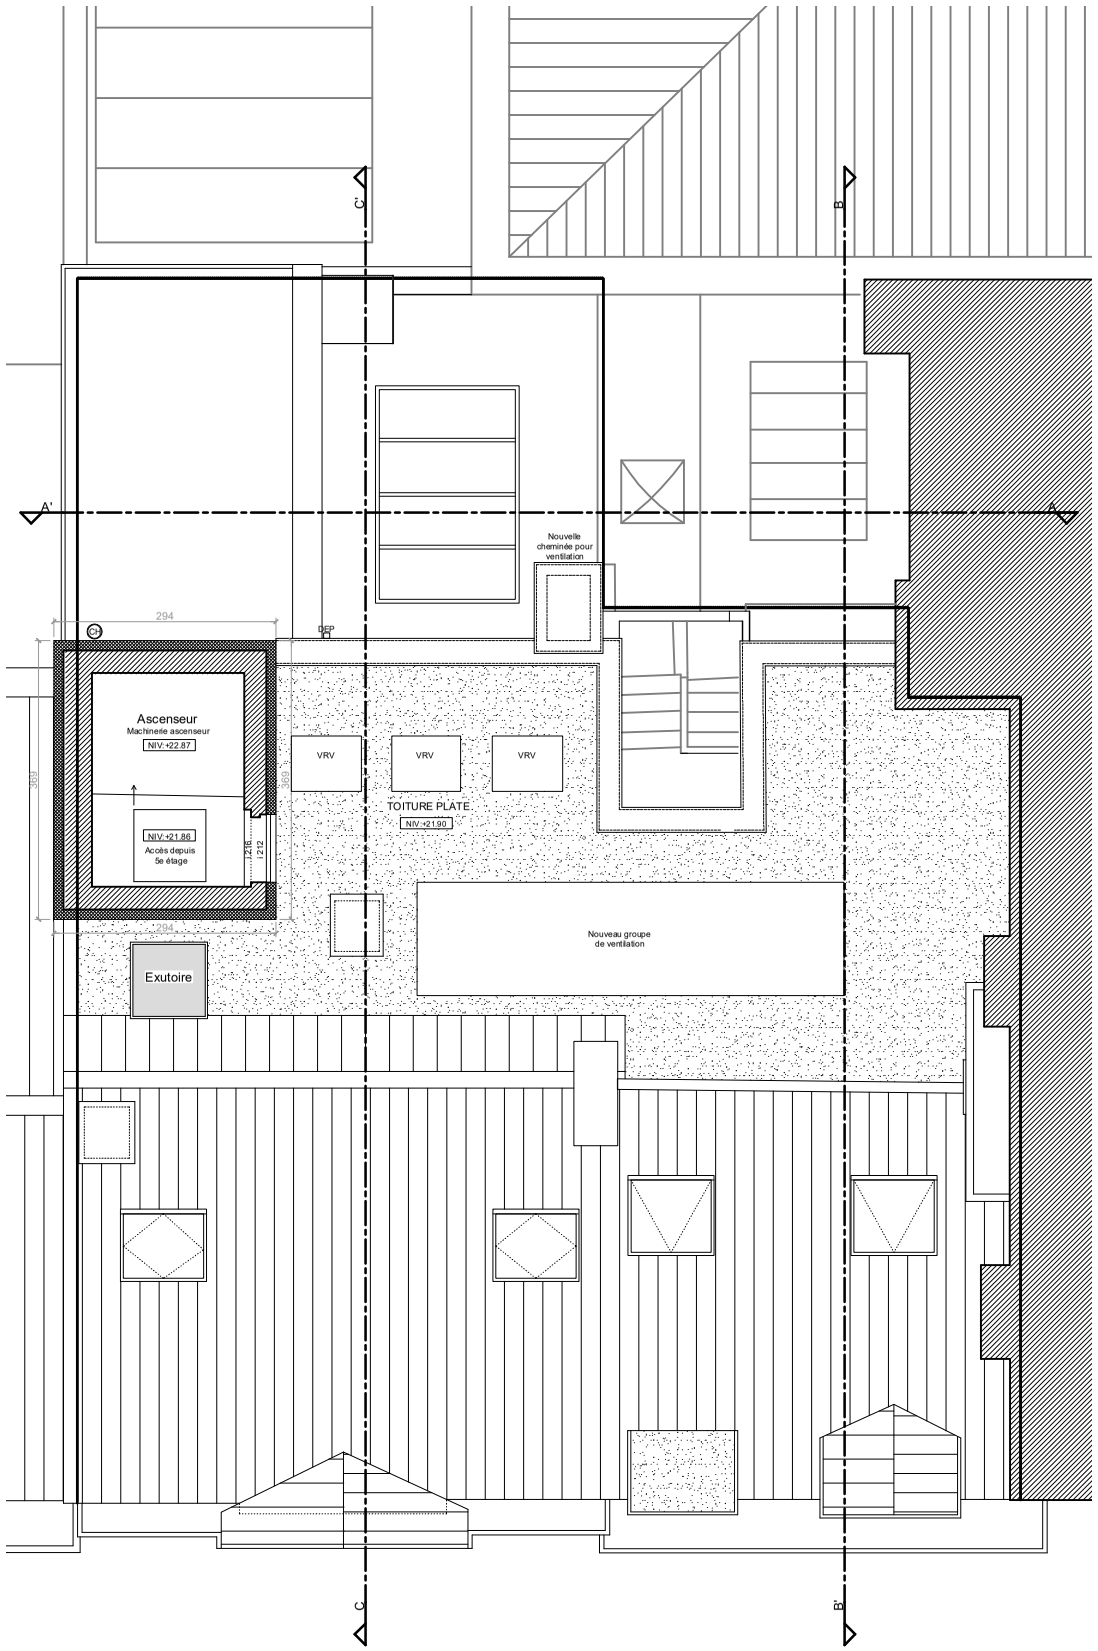

PLAN DE TOITURE - 1/100

Légende des matériaux

- Maçonnerie existante
- Nouvelle maçonnerie
- Nouvelle isolation

COUPE DD' - COUPE PARTIELLE DANS REZ DE CHAUSSEE ET ENTRESOL - 1/100

04/08/25

ECHELLE 1:100

5m

1m

0

AVENUE STALINGRAD 3-5-7
1000 BRUXELLES

SITUATION DE DROIT
COUPE ET PLAN DE TOITURE

Olivia Gustot architecte SPRL
T 0473.28.10.00
olivia@oliviagustot.com