


PLAN DU 2EME ETAGE - 1/100



PLAN DU 3EME ETAGE - 1/100

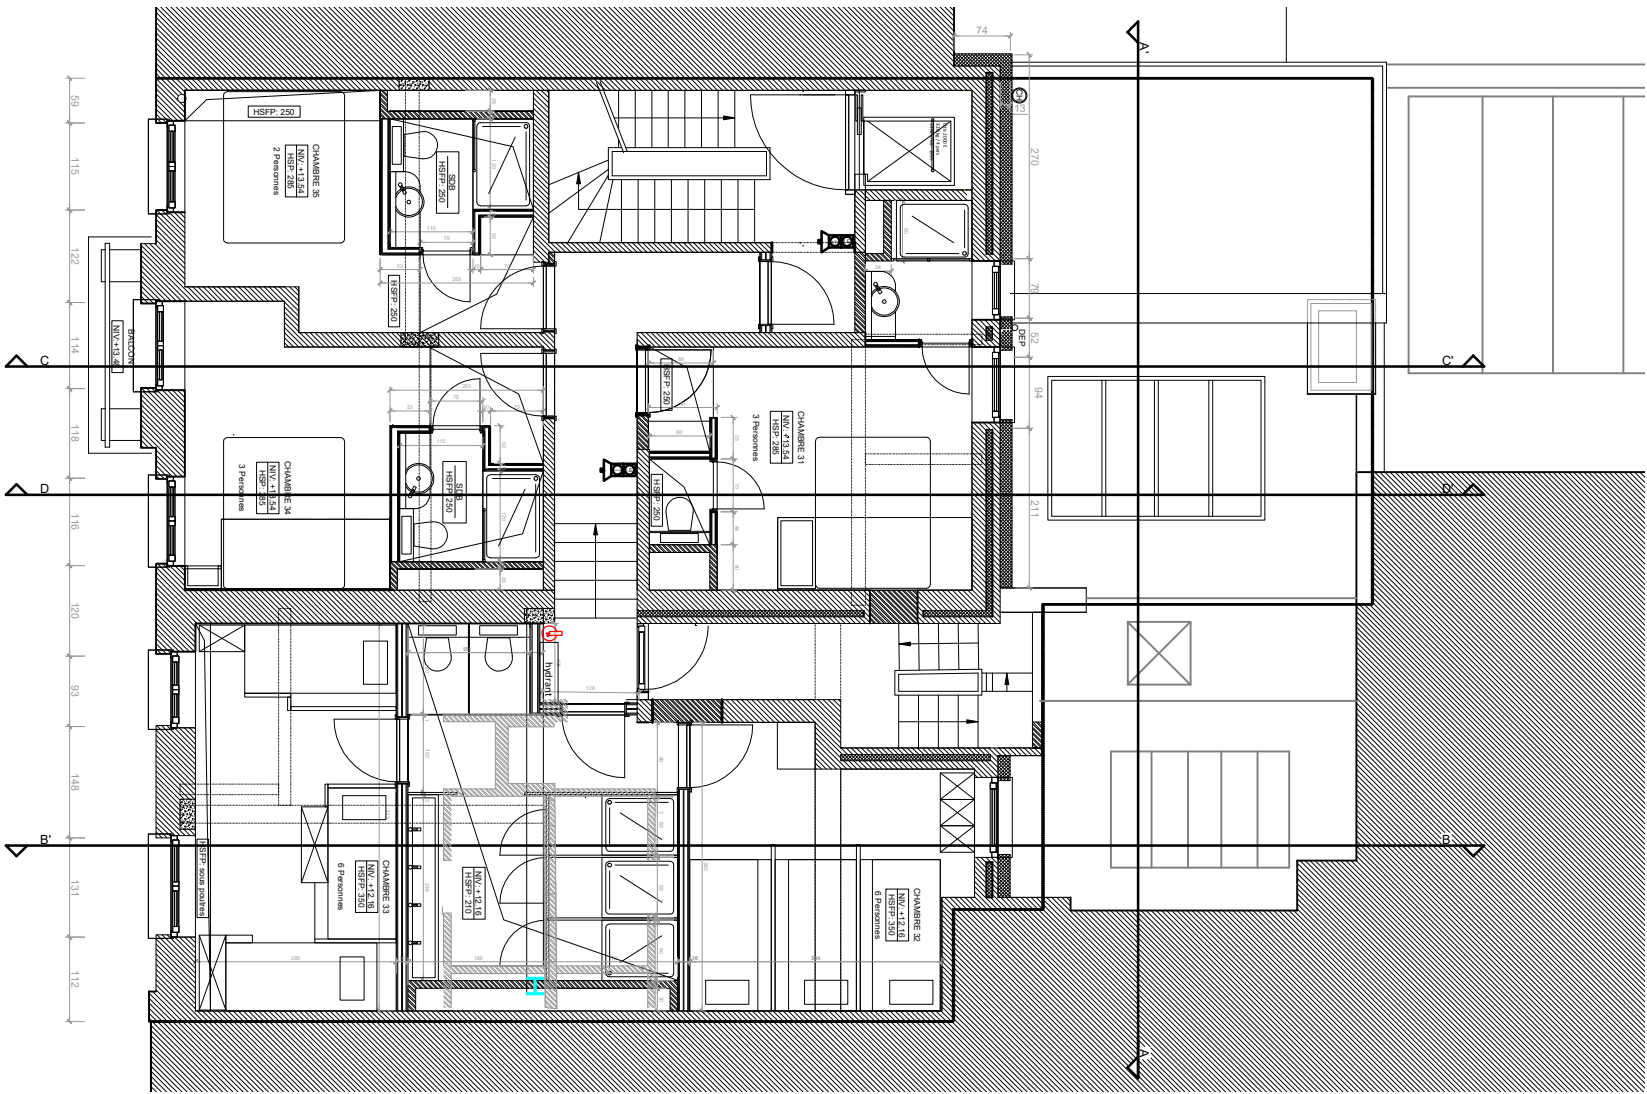