


PLAN DU 4EME ETAGE - 1/100



PLAN DU 5EME ETAGE - 1/100

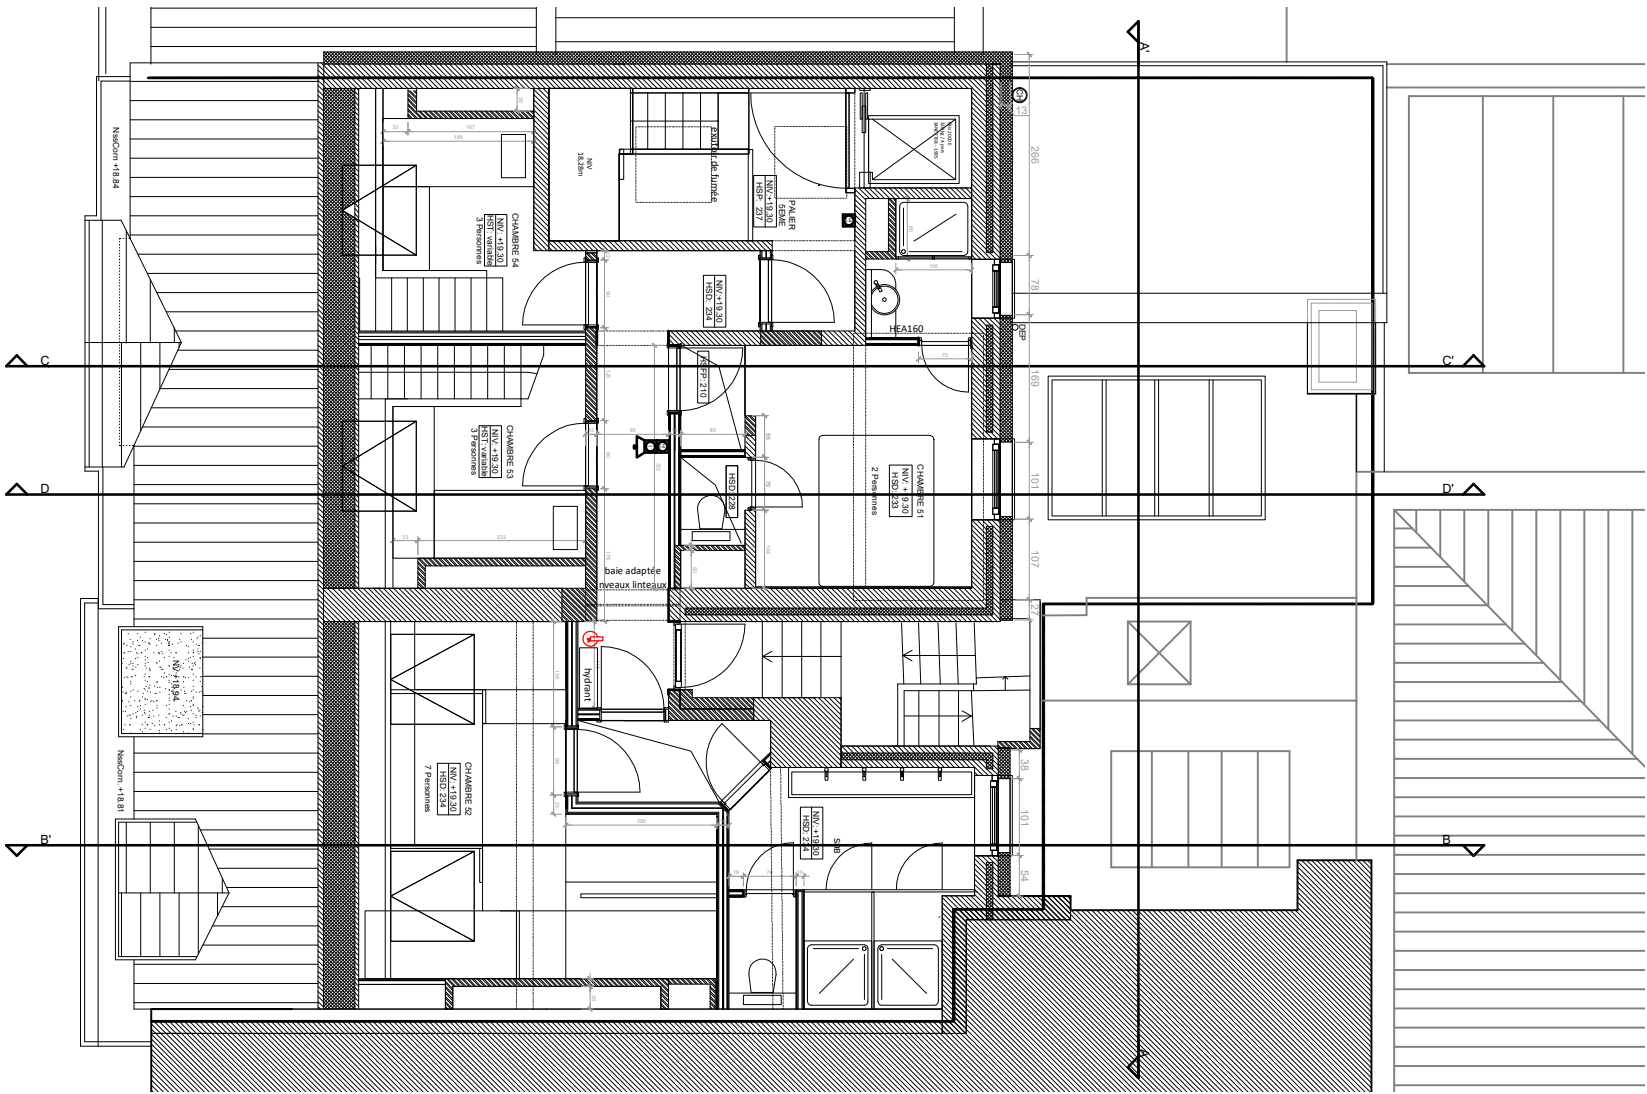