PLAN DE L'ENTRESOL - 1/100

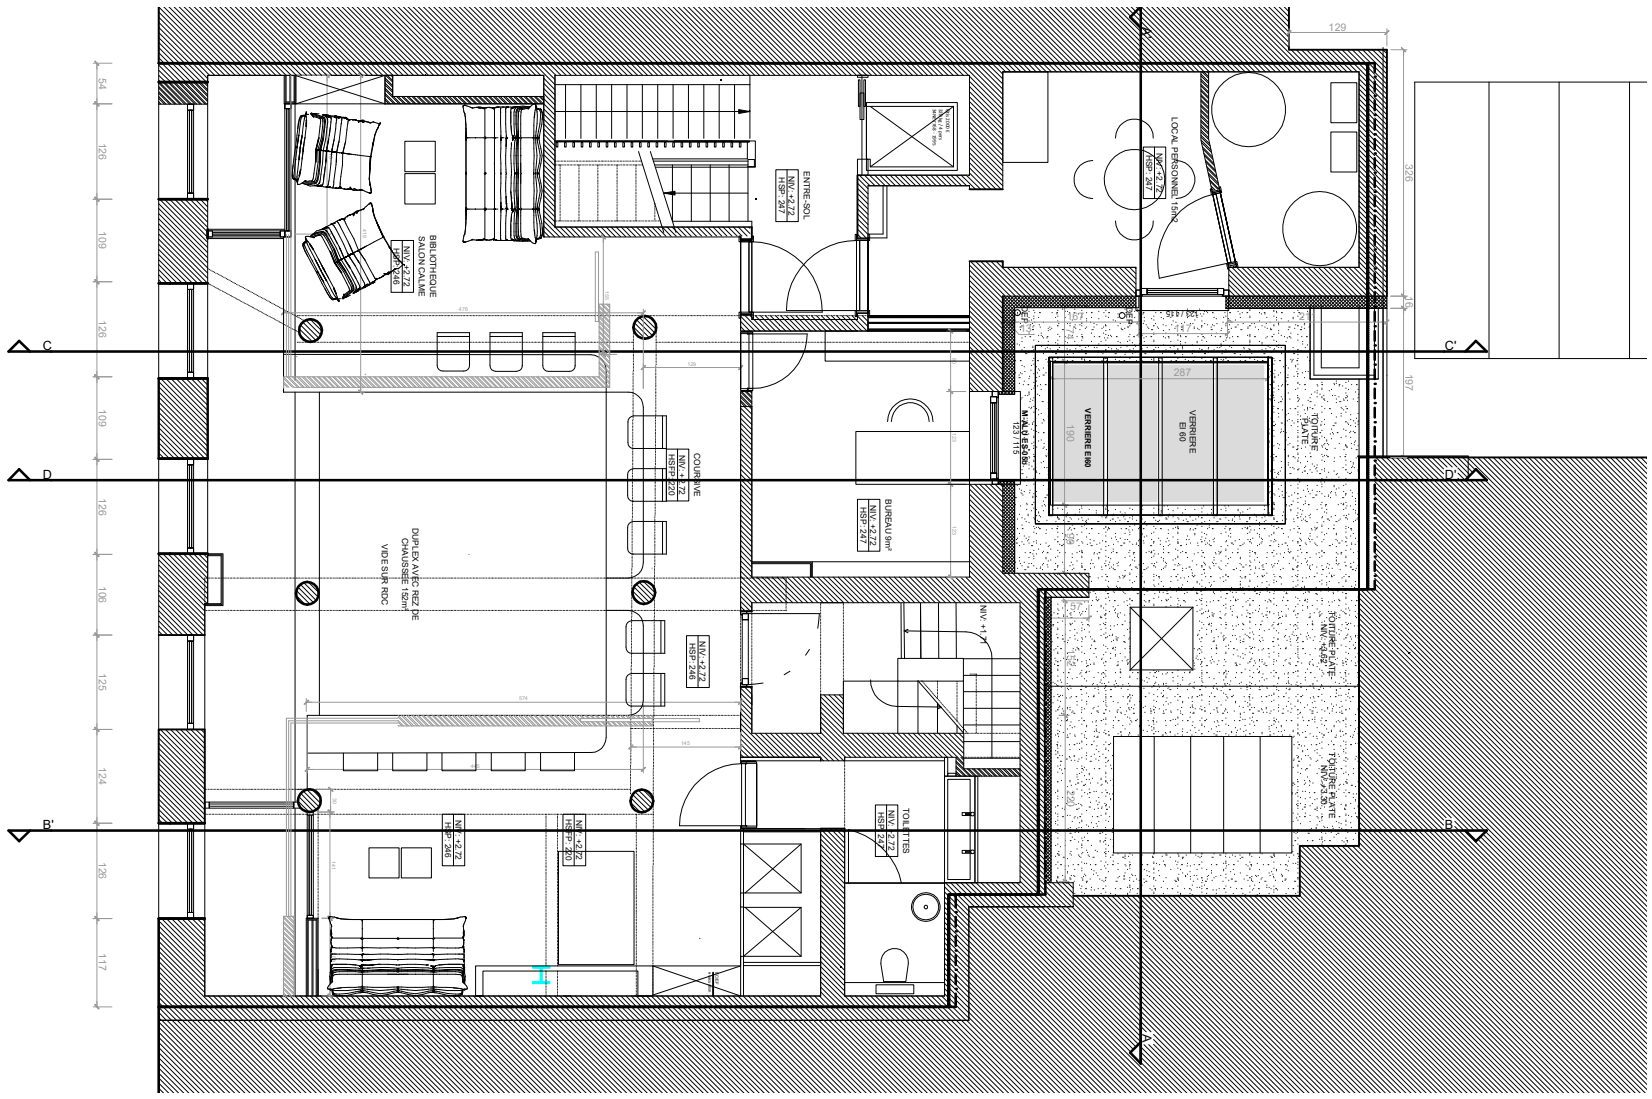

PLAN DU 1ER ETAGE - 1/100

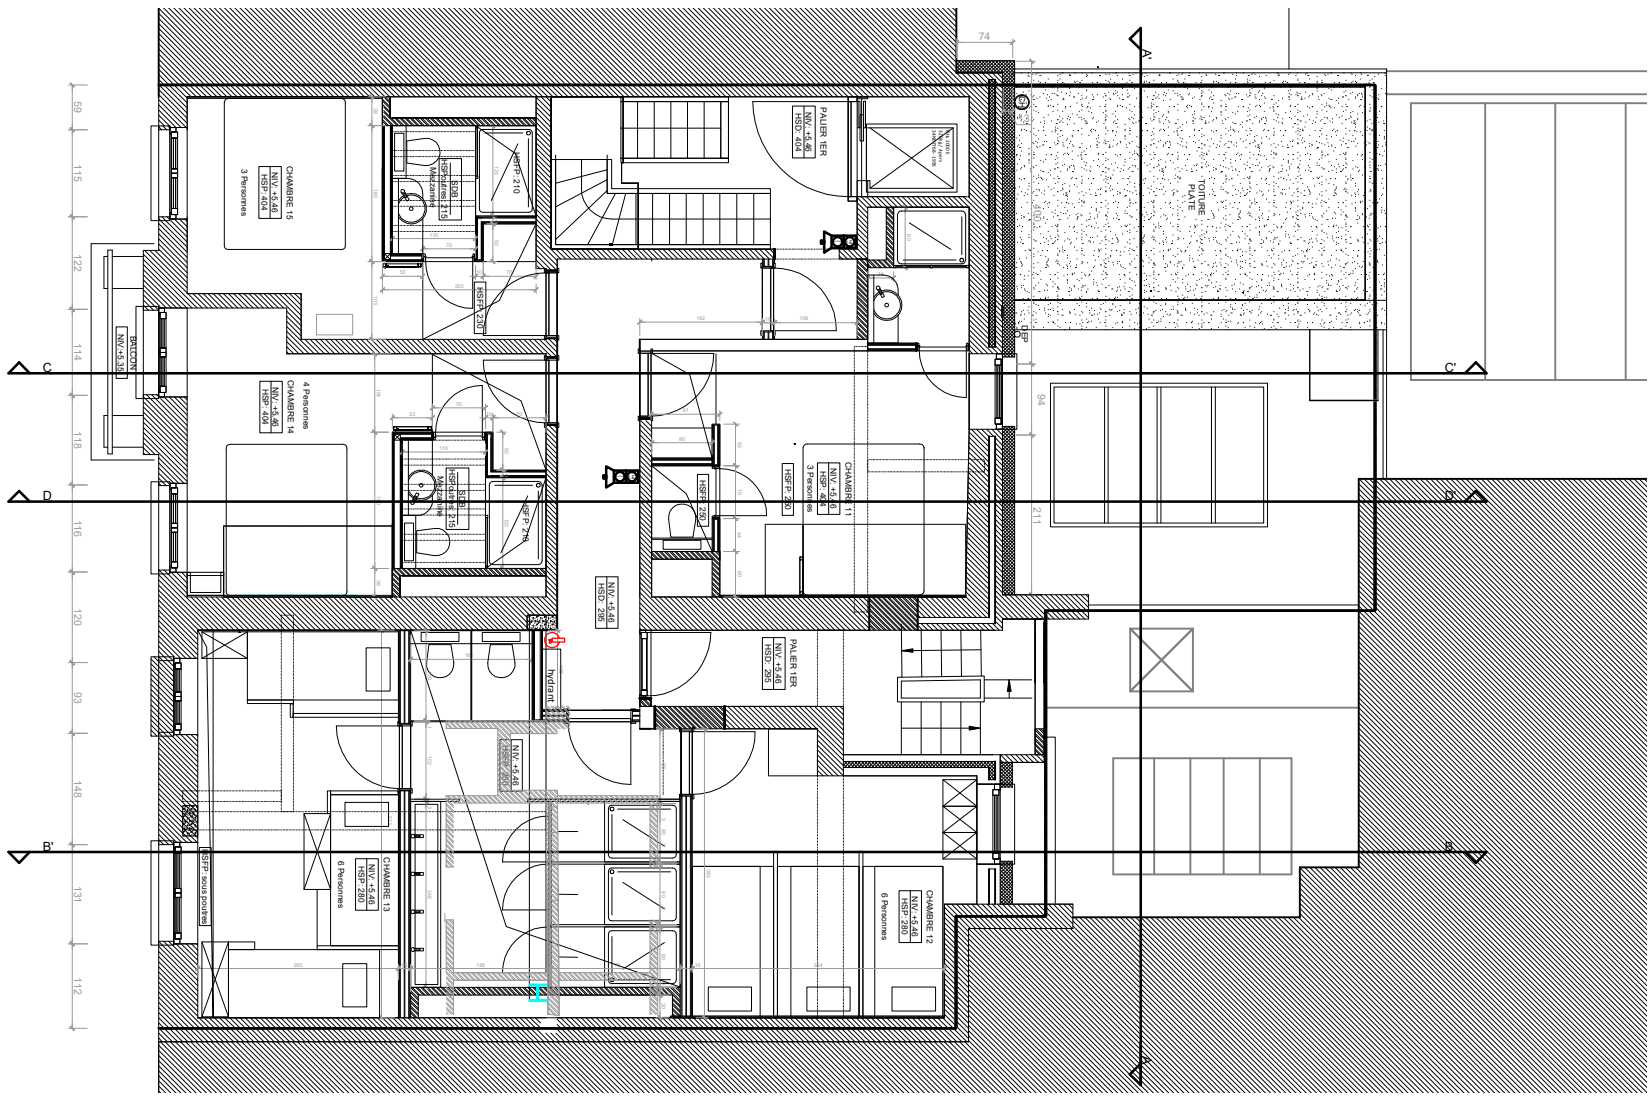

Olivia Gustot architecte SPRL
T 0473.28.10.00
olivia@oliviagustot.com

SITUATION FAIT (PROJETEE)
ES ET 1ER

AVENUE STALINGRAD 3-5-7
1000 BRUXELLES

0 1m 5m

ECHELLE 1:100

04/08/2025