


PLAN DU SOUS-SOL - 1/100



PLAN DU REZ-DE-CHAUSSEE - 1/100

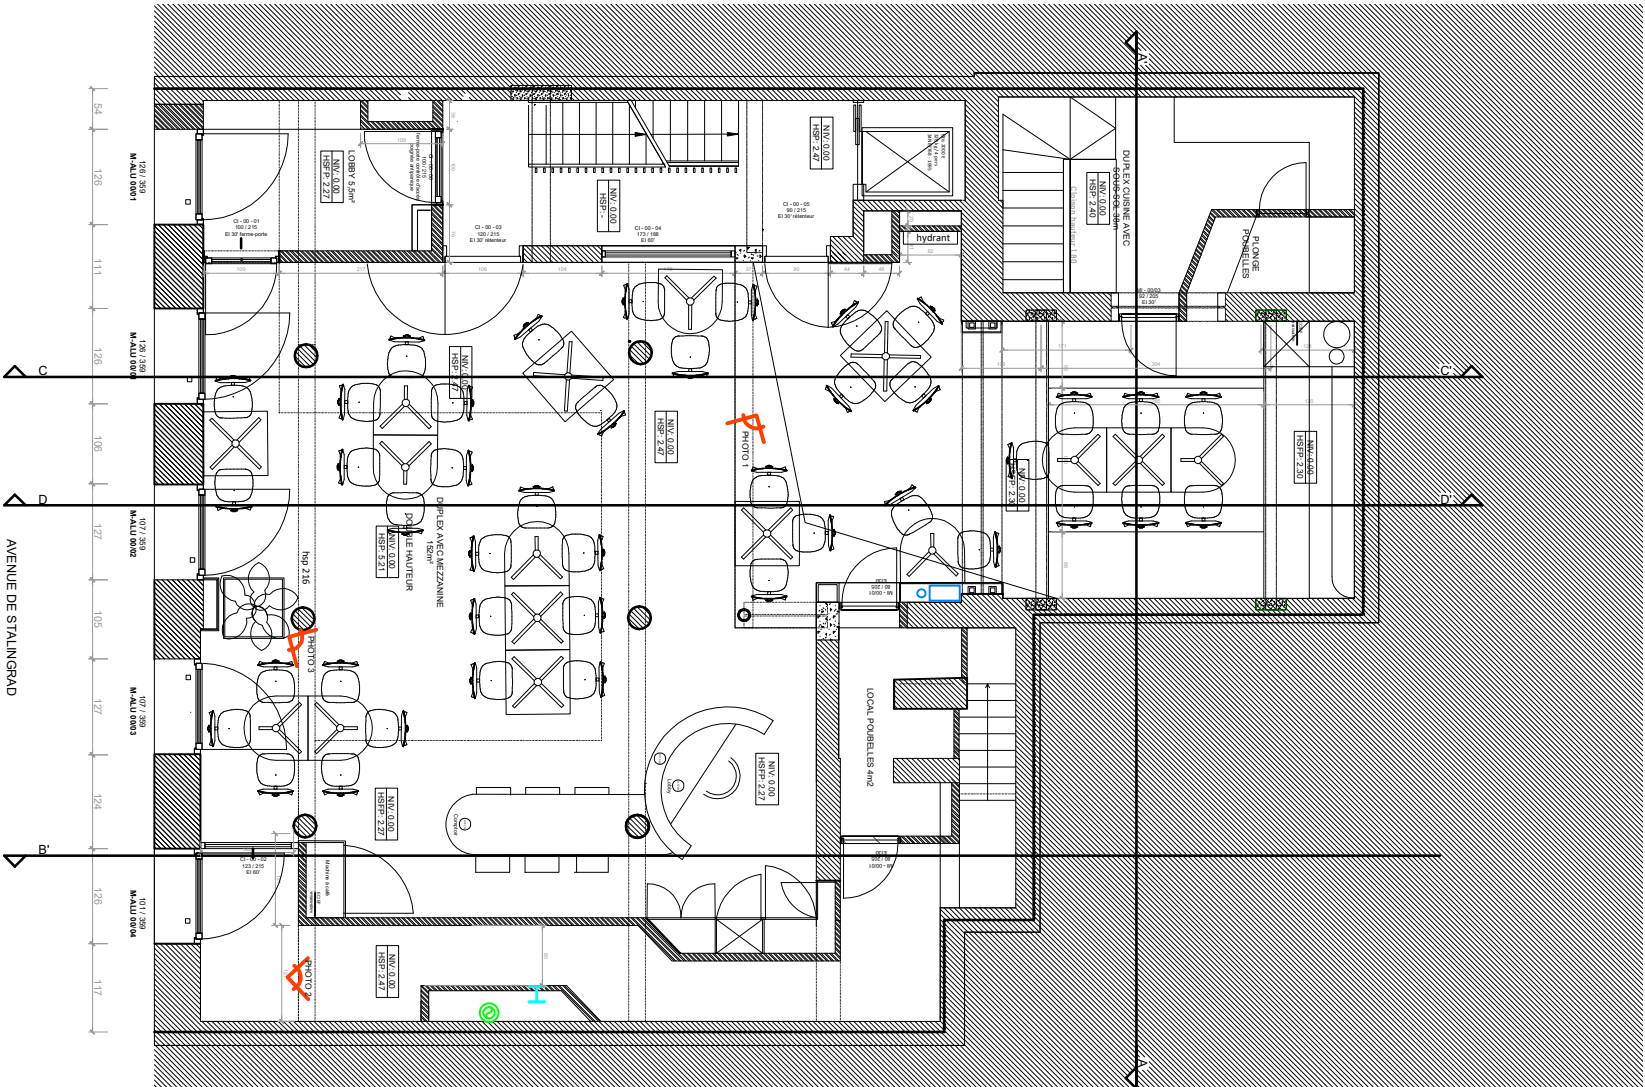