



Situation existante (de droit) Permis d'urbanisme	Adresse du bien: Rue Vanderkindere 72 1180 Uccle Cadastre: 21016B0121/00A007	Objet de la demande: Régularisation de l'annexe arrière d'un appartement situé au 2ème étage d'un immeuble de rapport	Architecte: Manuel Lequarré Rue Henri Jacobs 28, 1030 Schaerbeek 0032 487 99 43 97 lequarre.manuel@batisonde.com	Maître d'ouvrage: <div></div>	Indice 1: 29/07/2025
					1/12

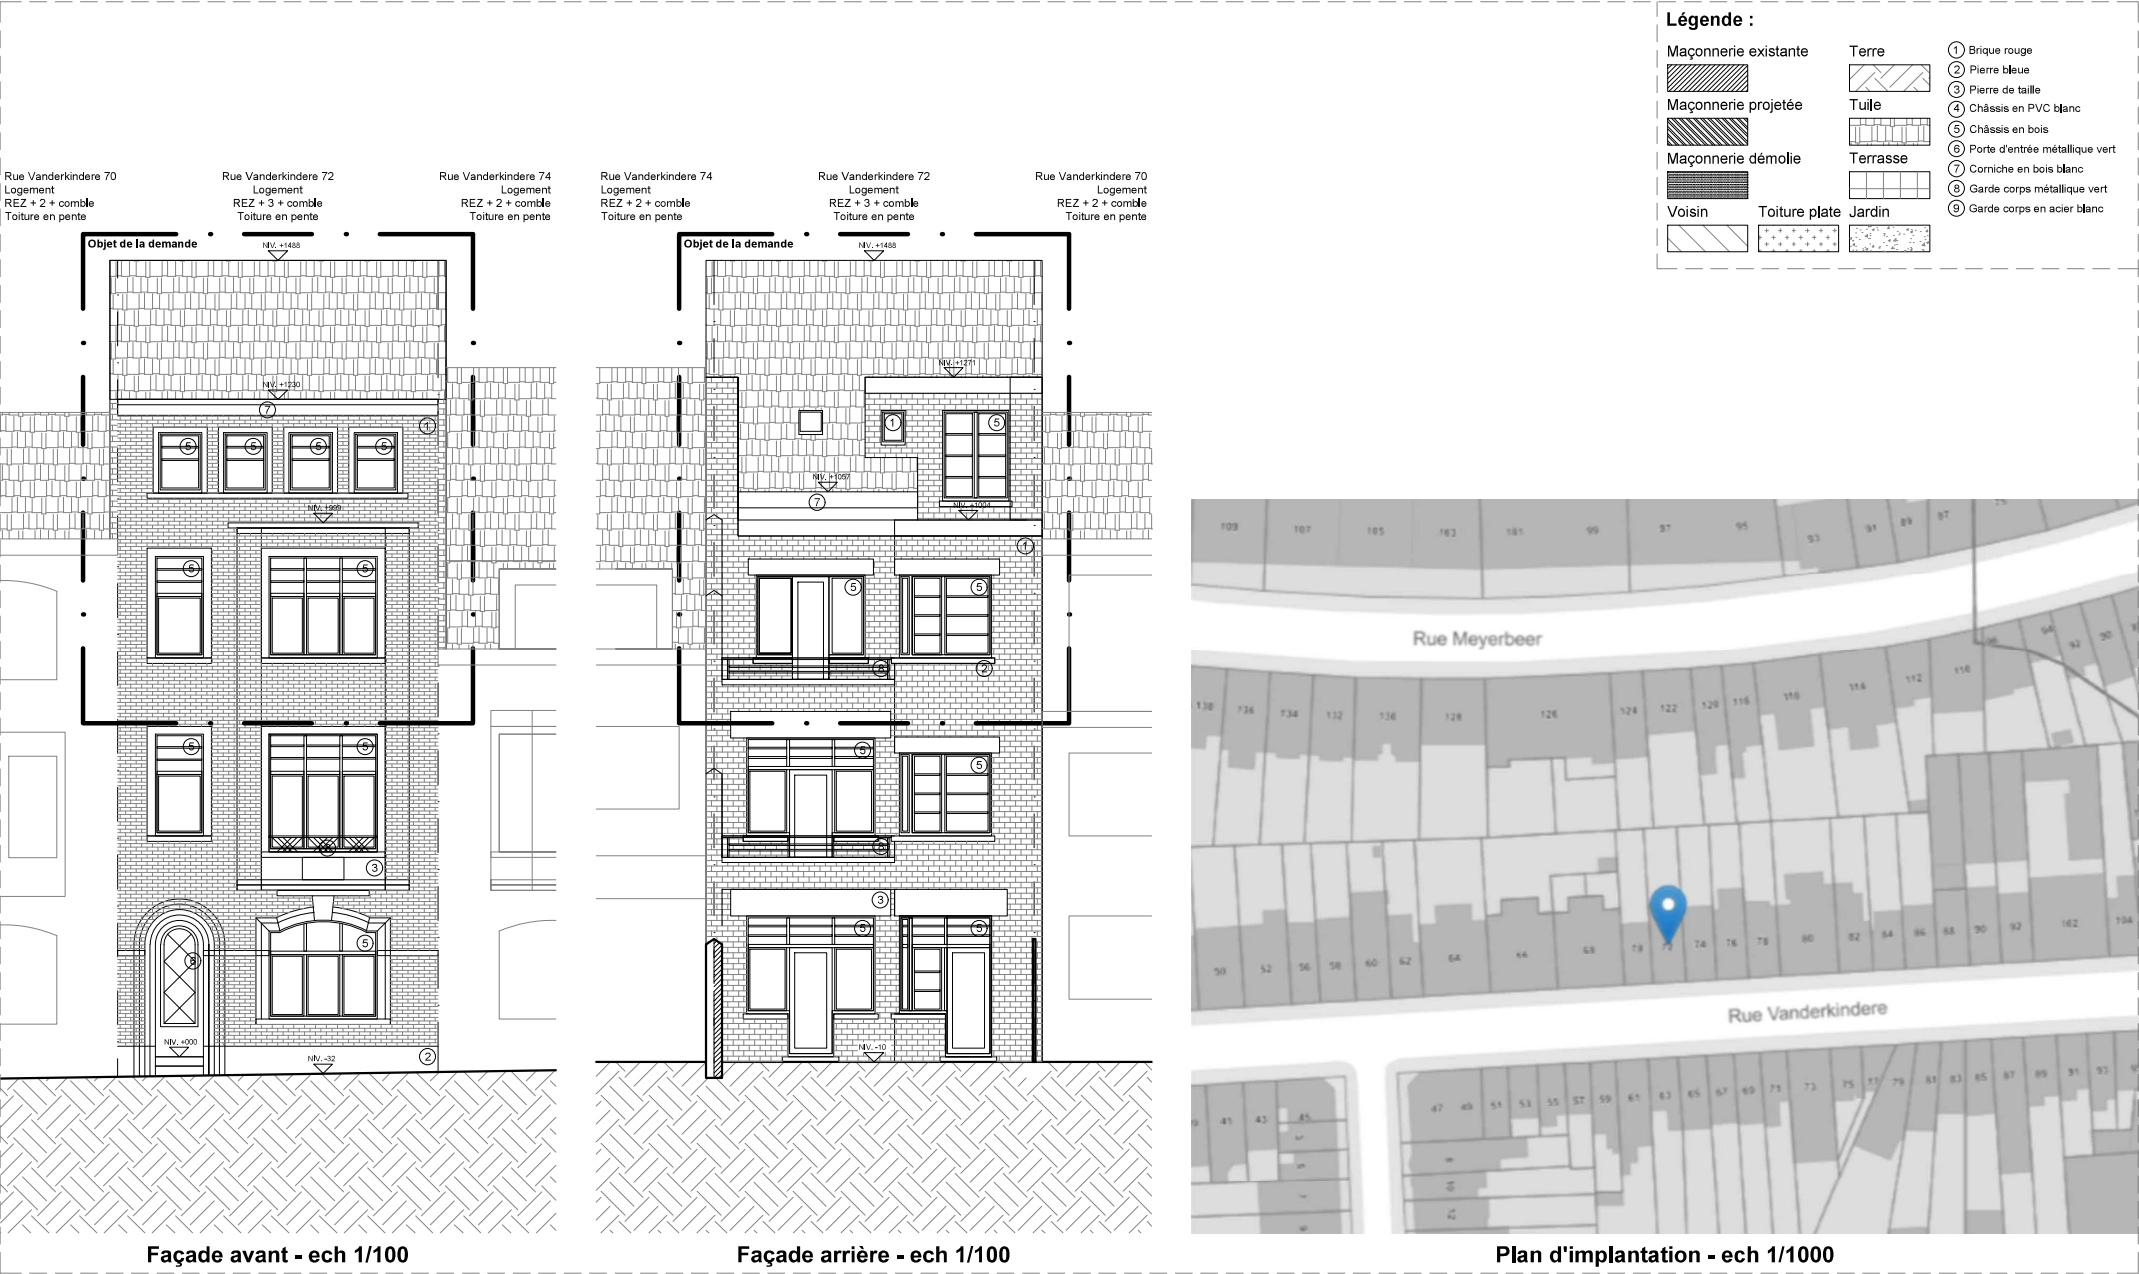


Situation existante (de droit) Permis d'urbanisme	Adresse du bien: Rue Vanderkindere 72 1180 Uccle Cadastre: 21016B0121/00A007	Objet de la demande: Régularisation de l'annexe arrière d'un appartement situé au 2ème étage d'un immeuble de rapport	Architecte: Manuel Lequarré Rue Henri Jacobs 28, 1030 Schaerbeek 0032 487 99 43 97 lequarre.manuel@batisonde.com	Maître d'ouvrage: <div></div>	Indice 1: 29/07/2025 2/12

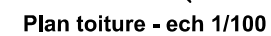




Situation existante (de droit) Permis d'urbanisme	Adresse du bien: Rue Vanderkindere 72 1180 Uccle Cadastre: 21016B0121/00A007	Objet de la demande: Régularisation de l'annexe arrière d'un appartement situé au 2ème étage d'un immeuble de rapport	Architecte: Manuel Lequarré Rue Henri Jacobs 28, 1030 Schaerbeek 0032 487 99 43 97 lequarre.manuel@batisonde.com	Maître d'ouvrage: <div></div>	Indice 1: 29/07/2025
					4/12

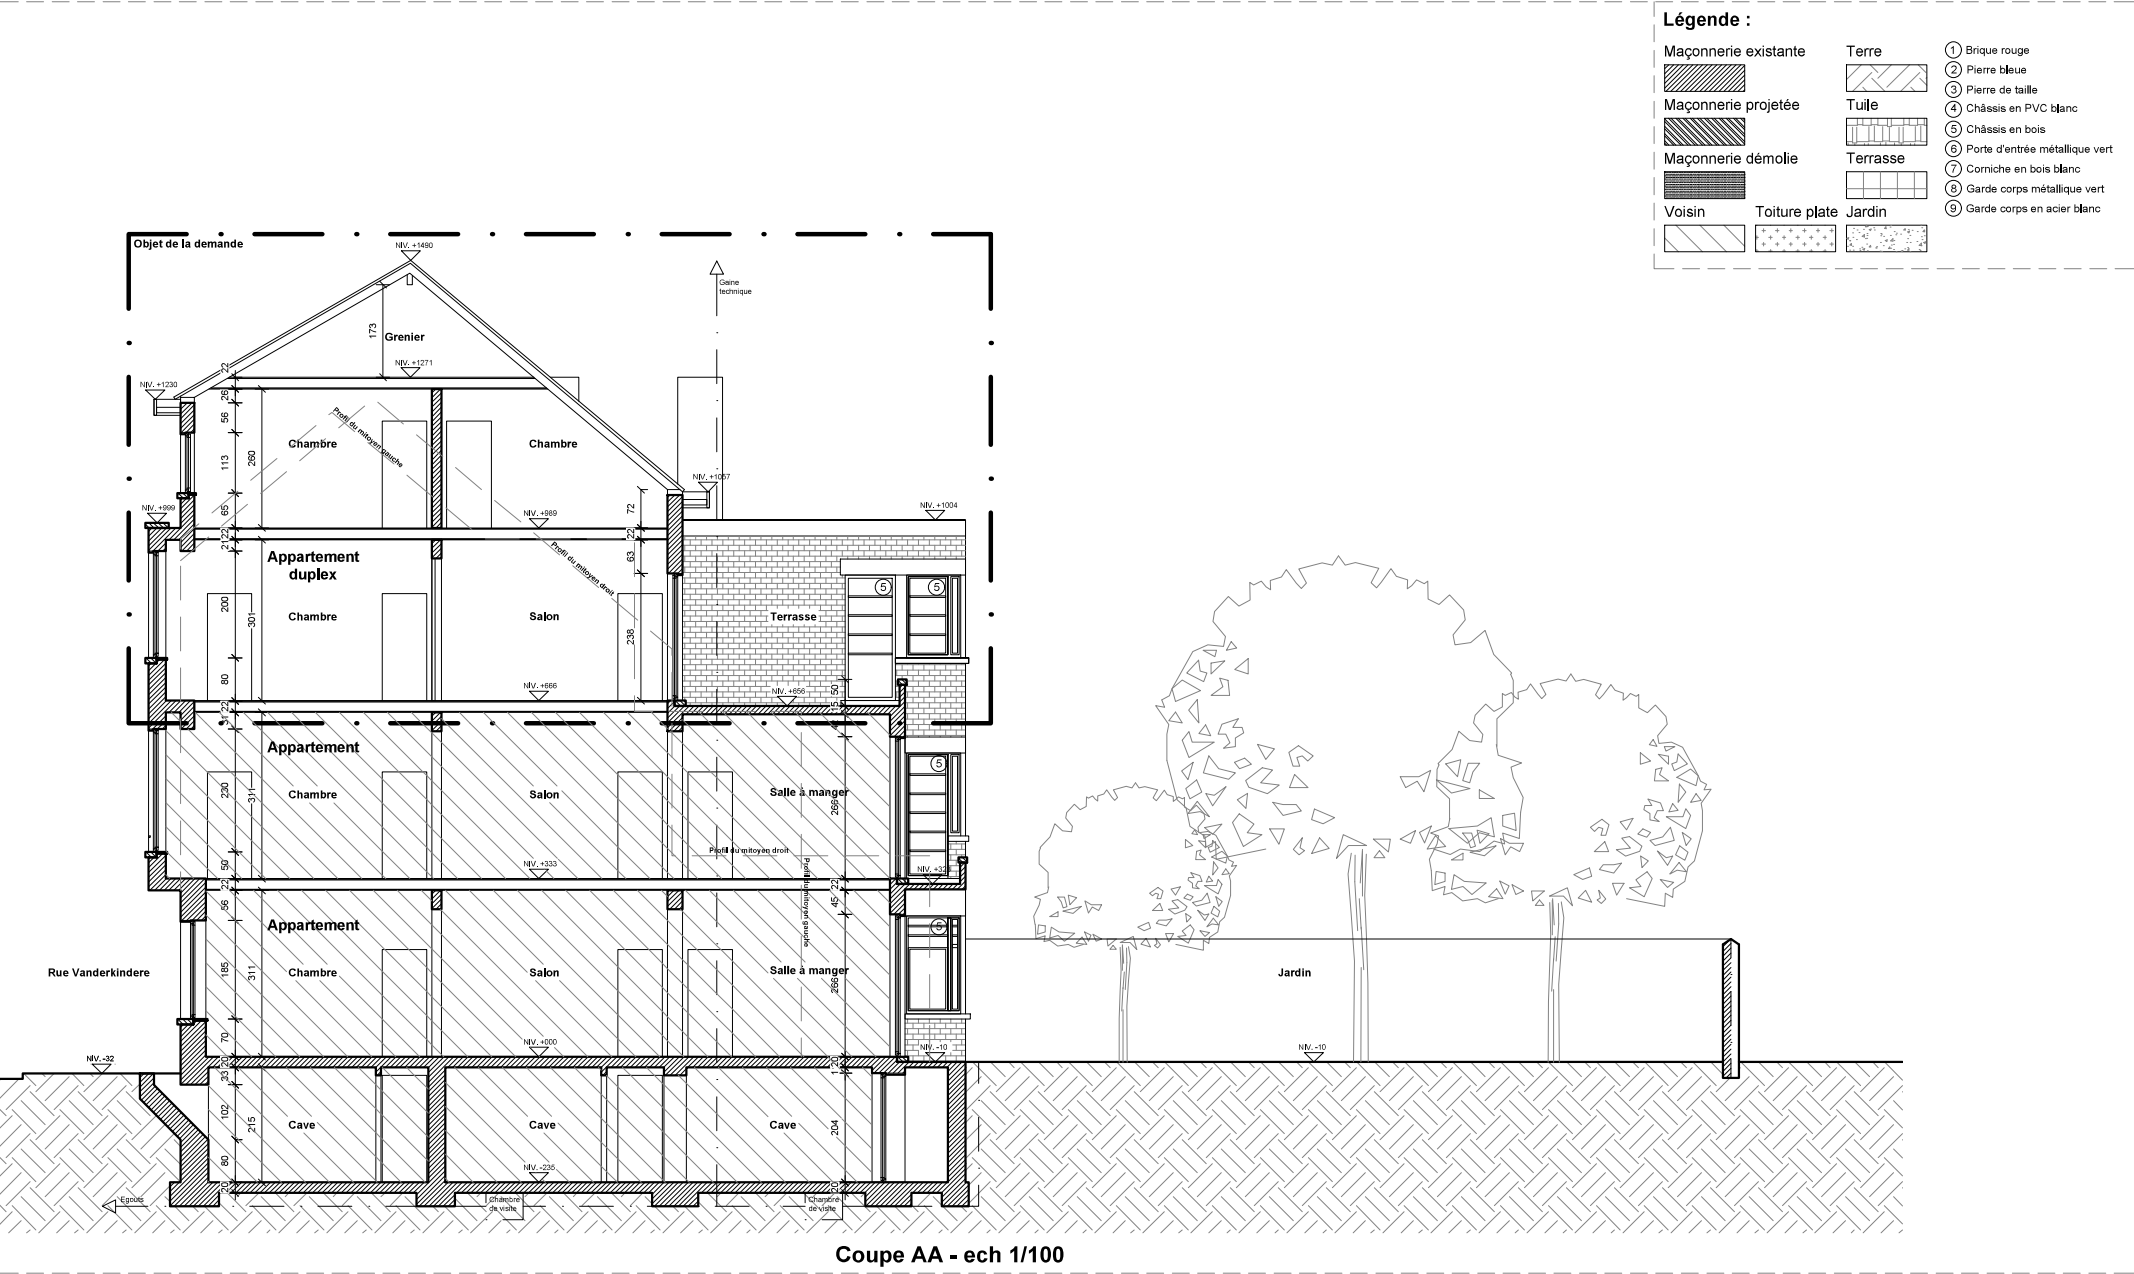


Situation existante (de fait)	Adresse du bien:	Objet de la demande:	Architecte:	Maître d'ouvrage:	Indice 1:
	Rue Vanderkindere 72 1180 Uccle	Régularisation de l'annexe arrière d'un appartement situé au 2ème étage d'un immeuble de rapport	Manuel Lequarré Rue Henri Jacobs 28, 1030 Schaerbeek 0032 487 99 43 97 lequarre.manuel@batisonde.com		29/07/2025
Permis d'urbanisme	Cadastre: 21016B0121/00A007				5/12




Situation existante (de fait) Permis d'urbanisme	Adresse du bien: Rue Vanderkindere 72 1180 Uccle Cadastre: 21016B0121/00A007	Objet de la demande: Régularisation de l'annexe arrière d'un appartement situé au 2ème étage d'un immeuble de rapport	Architecte: Manuel Lequarré Rue Henri Jacobs 28, 1030 Schaerbeek 0032 487 99 43 97 lequarre.manuel@batisonde.com	Maître d'ouvrage: [REDACTED]	Indice 1: 29/07/2025 6/12

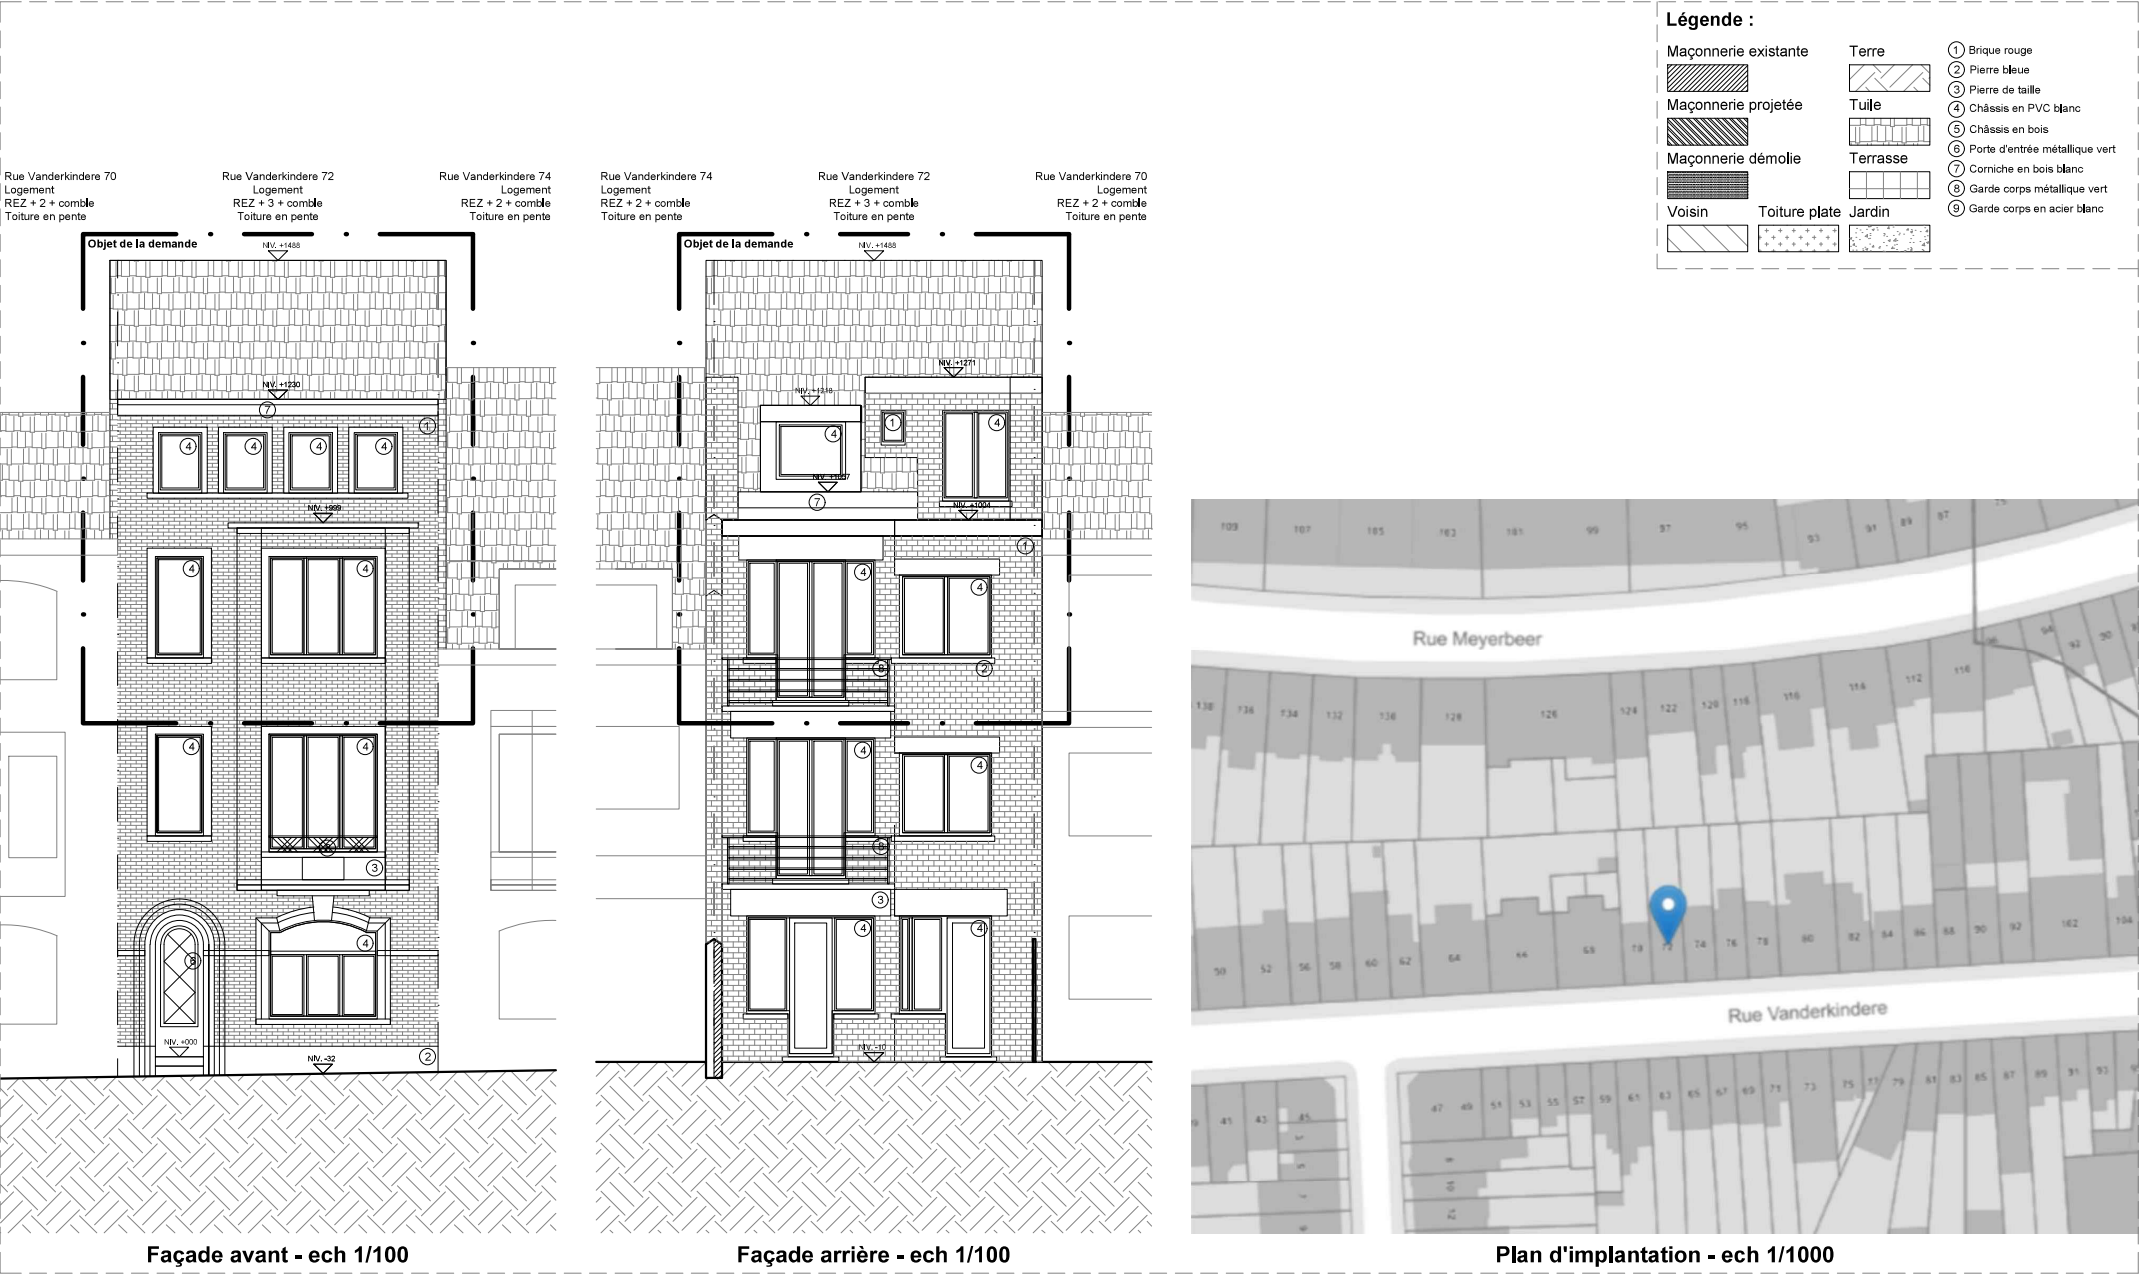

Situation existante (de fait) Permis d'urbanisme	Adresse du bien: Rue Vanderkindere 72 1180 Uccle Cadastre: 21016B0121/00A007	Objet de la demande: Régularisation de l'annexe arrière d'un appartement situé au 2ème étage d'un immeuble de rapport	Architecte: Manuel Lequarré Rue Henri Jacobs 28, 1030 Schaerbeek 0032 487 99 43 97 lequarre.manuel@batisonde.com	Maître d'ouvrage: <div></div>	Indice 1: 29/07/2025
					7/12

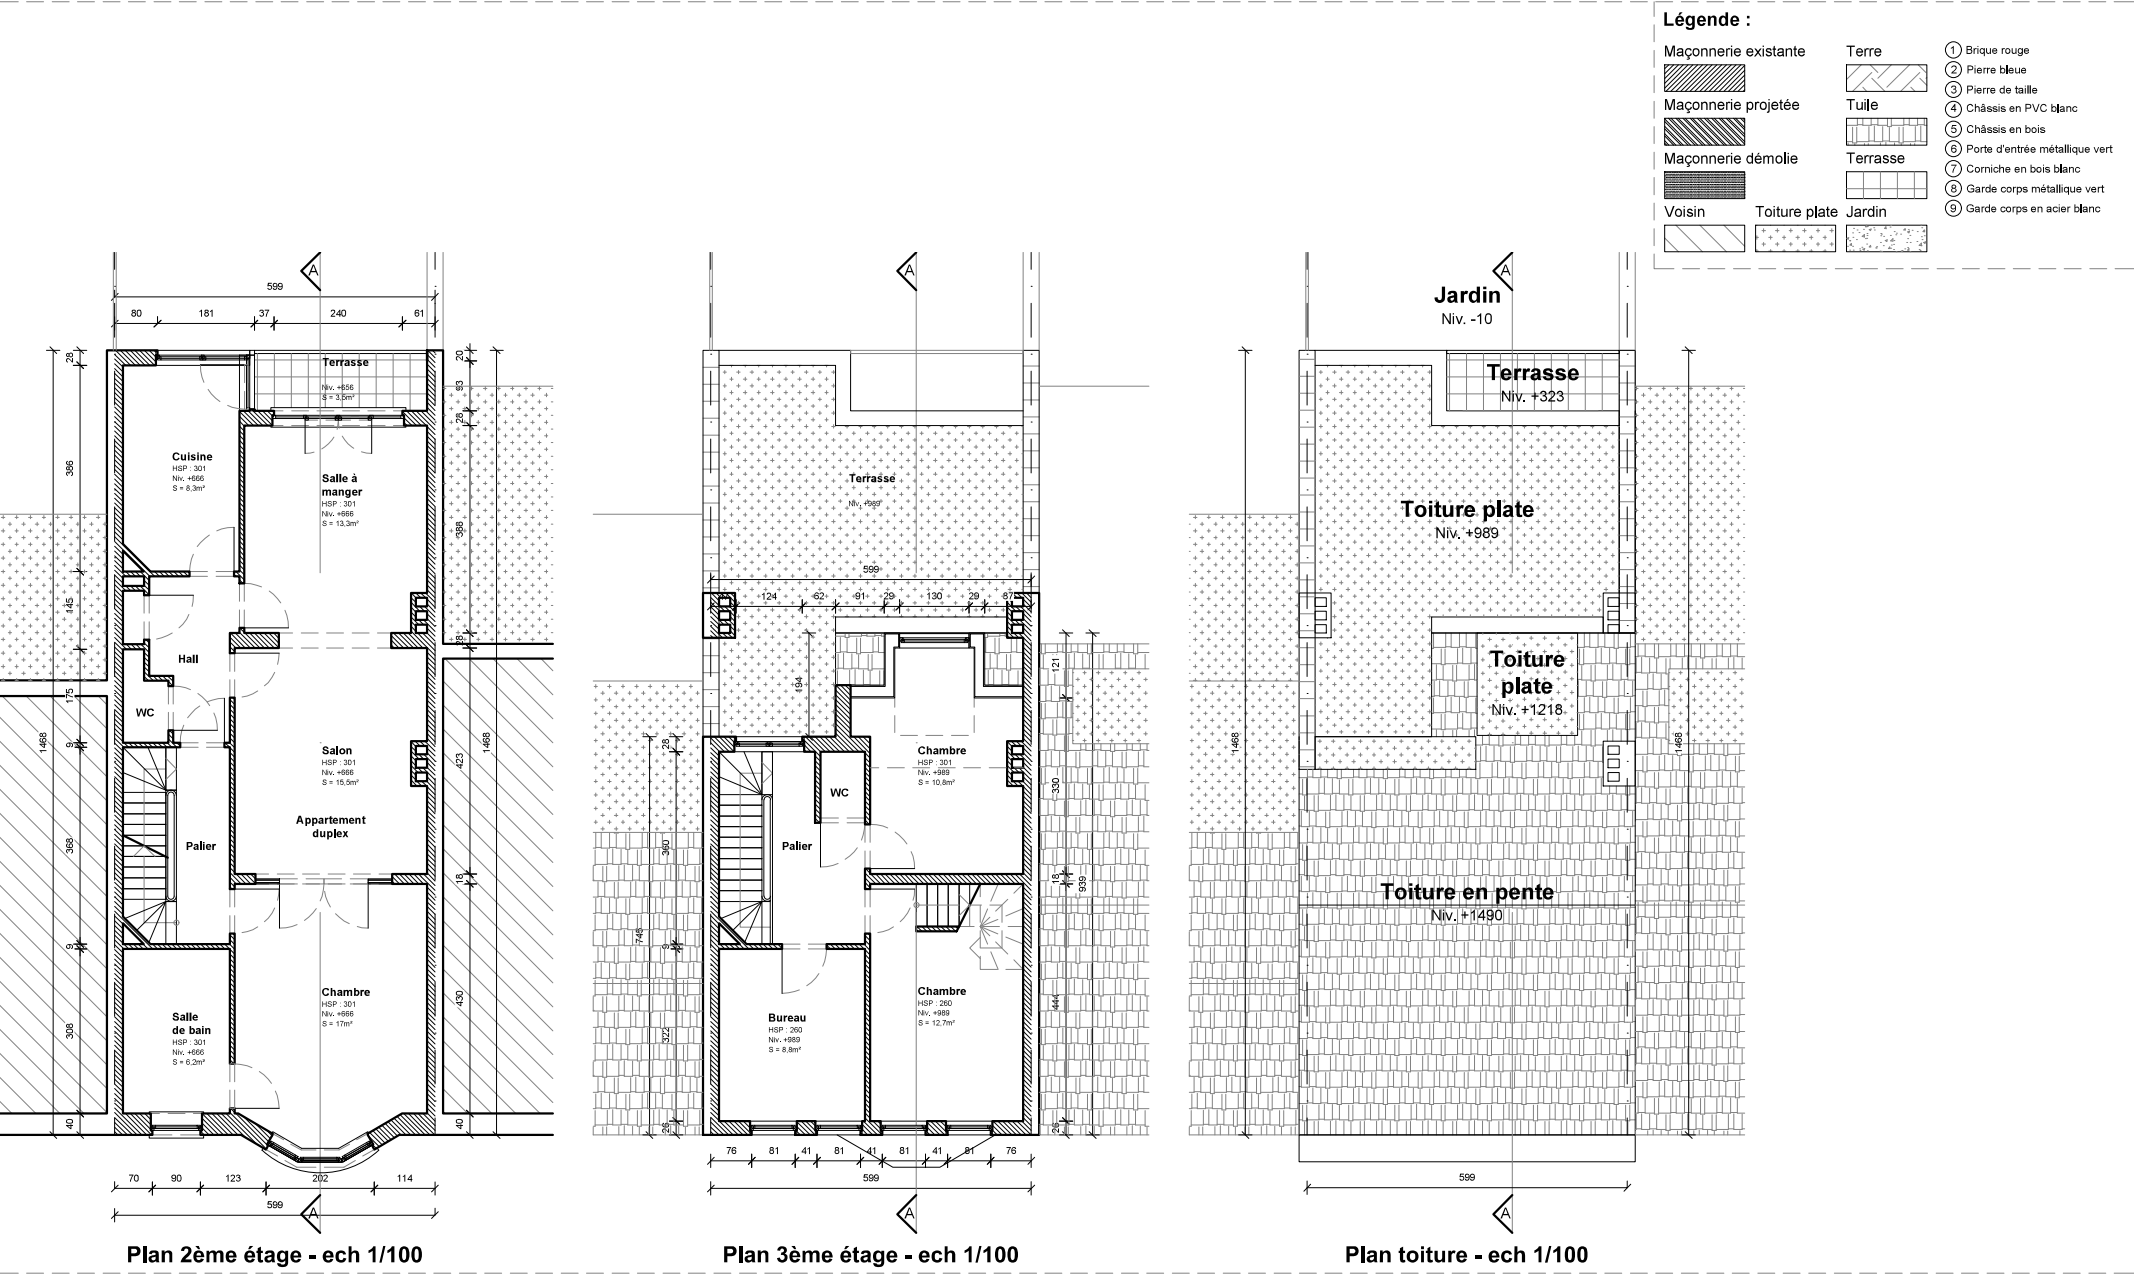

Situation existante (de fait) Permis d'urbanisme	Adresse du bien: Rue Vanderkindere 72 1180 Uccle Cadastre: 21016B0121/00A007	Objet de la demande: Régularisation de l'annexe arrière d'un appartement situé au 2ème étage d'un immeuble de rapport	Architecte: Manuel Lequarré Rue Henri Jacobs 28, 1030 Schaerbeek 0032 487 99 43 97 lequarre.manuel@batisonde.com	Maître d'ouvrage: [REDACTED]	Indice 1: 29/07/2025
					8/12

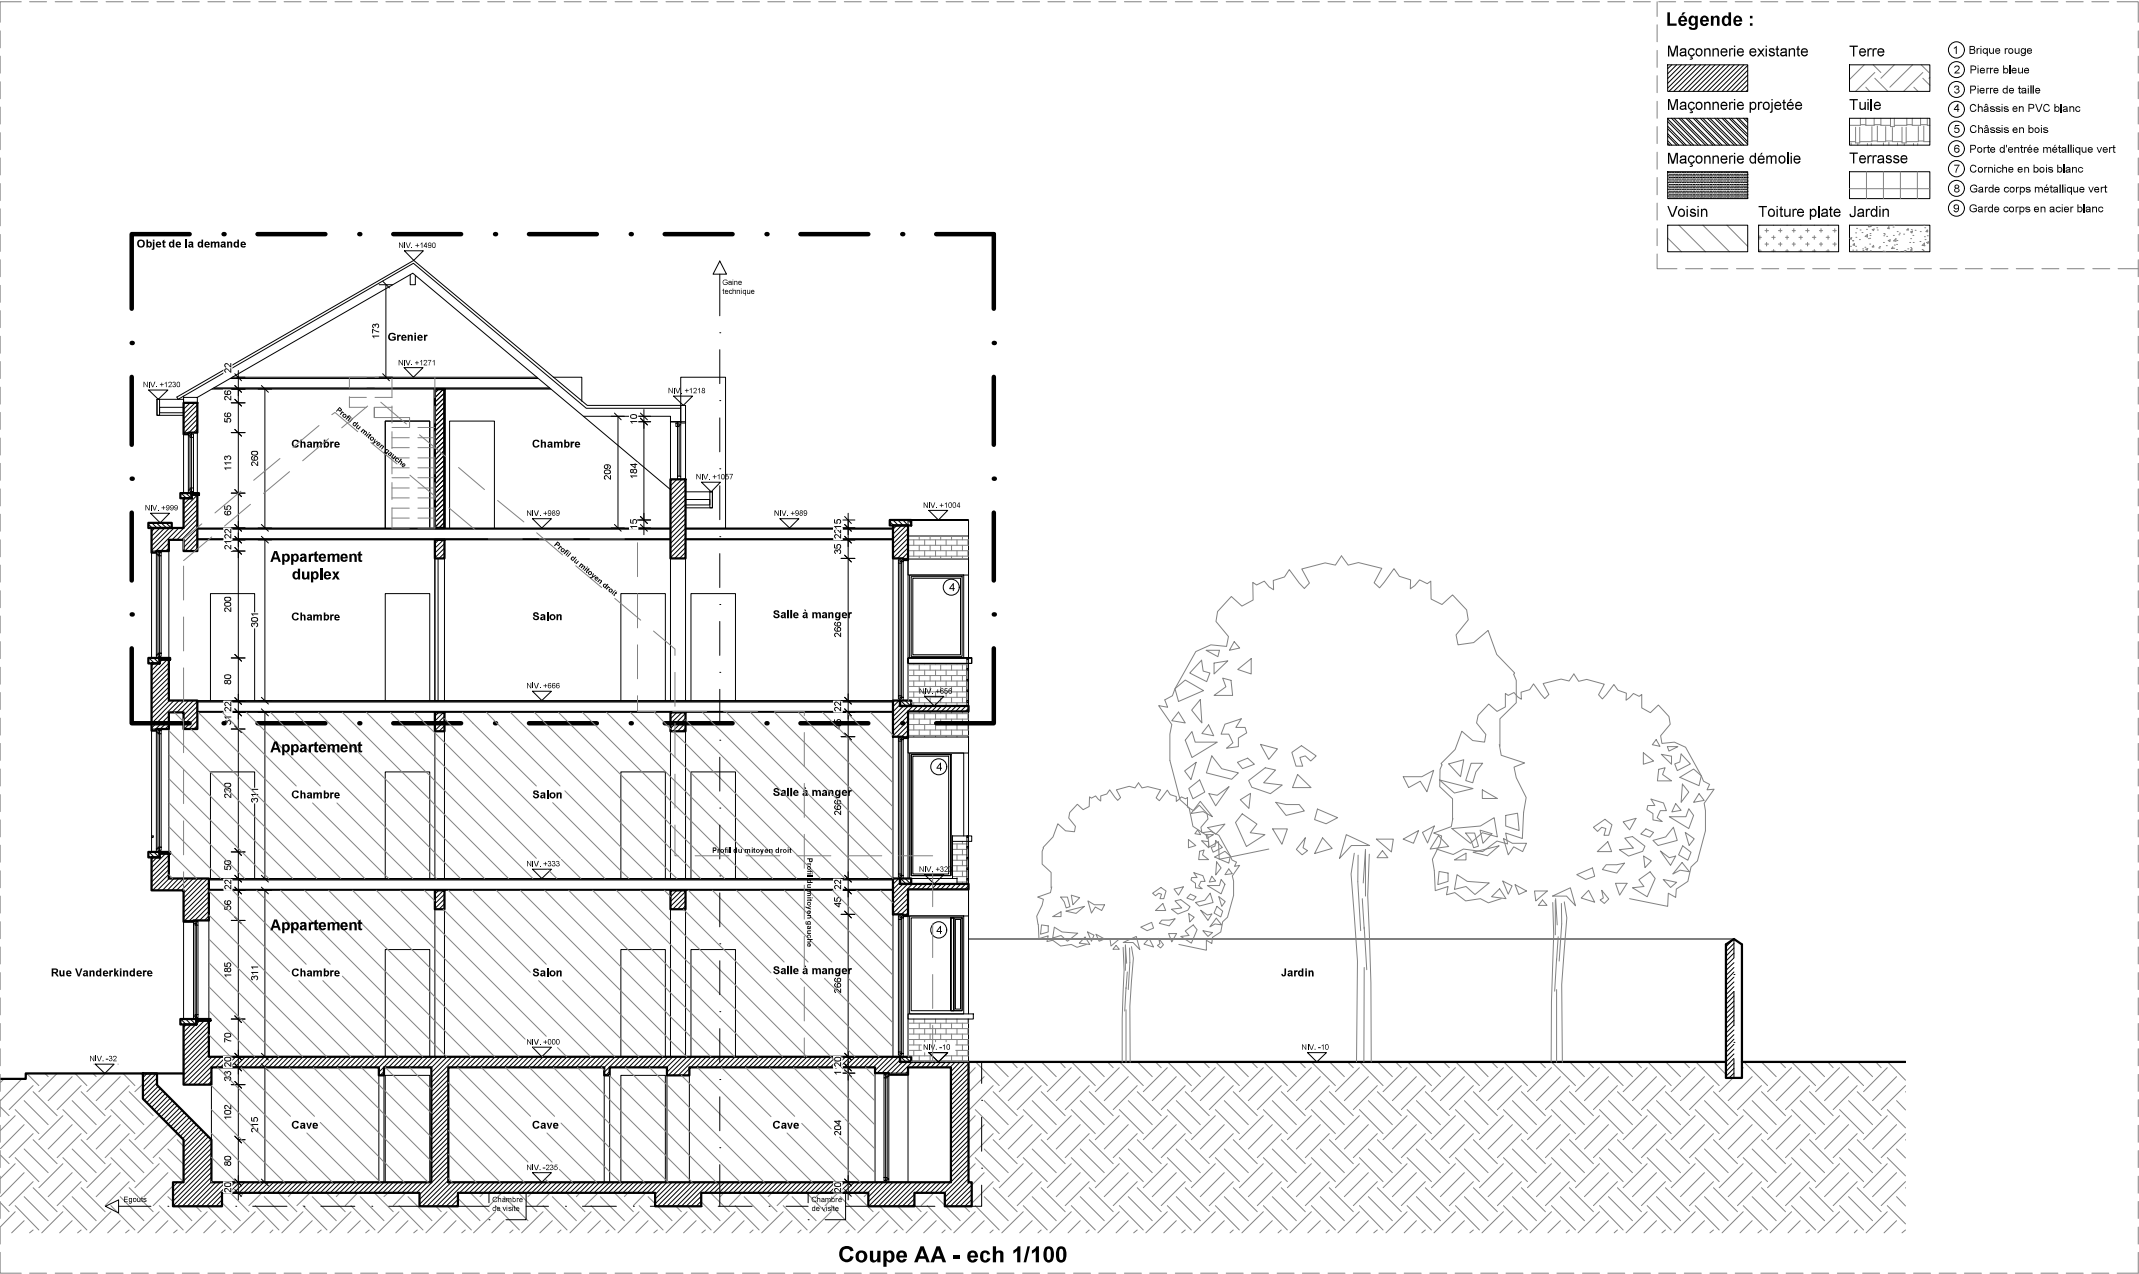


Coupe AA - ech 1/100


Situation projetée	Adresse du bien:	Objet de la demande:	Architecte:	Maître d'ouvrage:	Indice 1:
	Rue Vanderkindere 72 1180 Uccle Cadastre: 21016B0121/00A007	Régularisation de l'annexe arrière d'un appartement situé au 2ème étage d'un immeuble de rapport	Manuel Lequarré Rue Henri Jacobs 28, 1030 Schaerbeek 0032 487 99 43 97 lequarre.manuel@batisonde.com		29/07/2025 9/12



Situation projetée	Adresse du bien:	Objet de la demande:	Architecte:	Maître d'ouvrage:	Indice 1:
	Rue Vanderkindere 72	Régularisation de l'annexe arrière d'un appartement situé au 2ème étage d'un immeuble de rapport	Manuel Lequarré		29/07/2025
	1180 Uccle		Rue Henri Jacobs 28, 1030 Schaerbeek		10/12
Permis d'urbanisme	Cadastre: 21016B0121/00A007		0032 487 99 43 97 lequarre.manuel@batisonde.com		

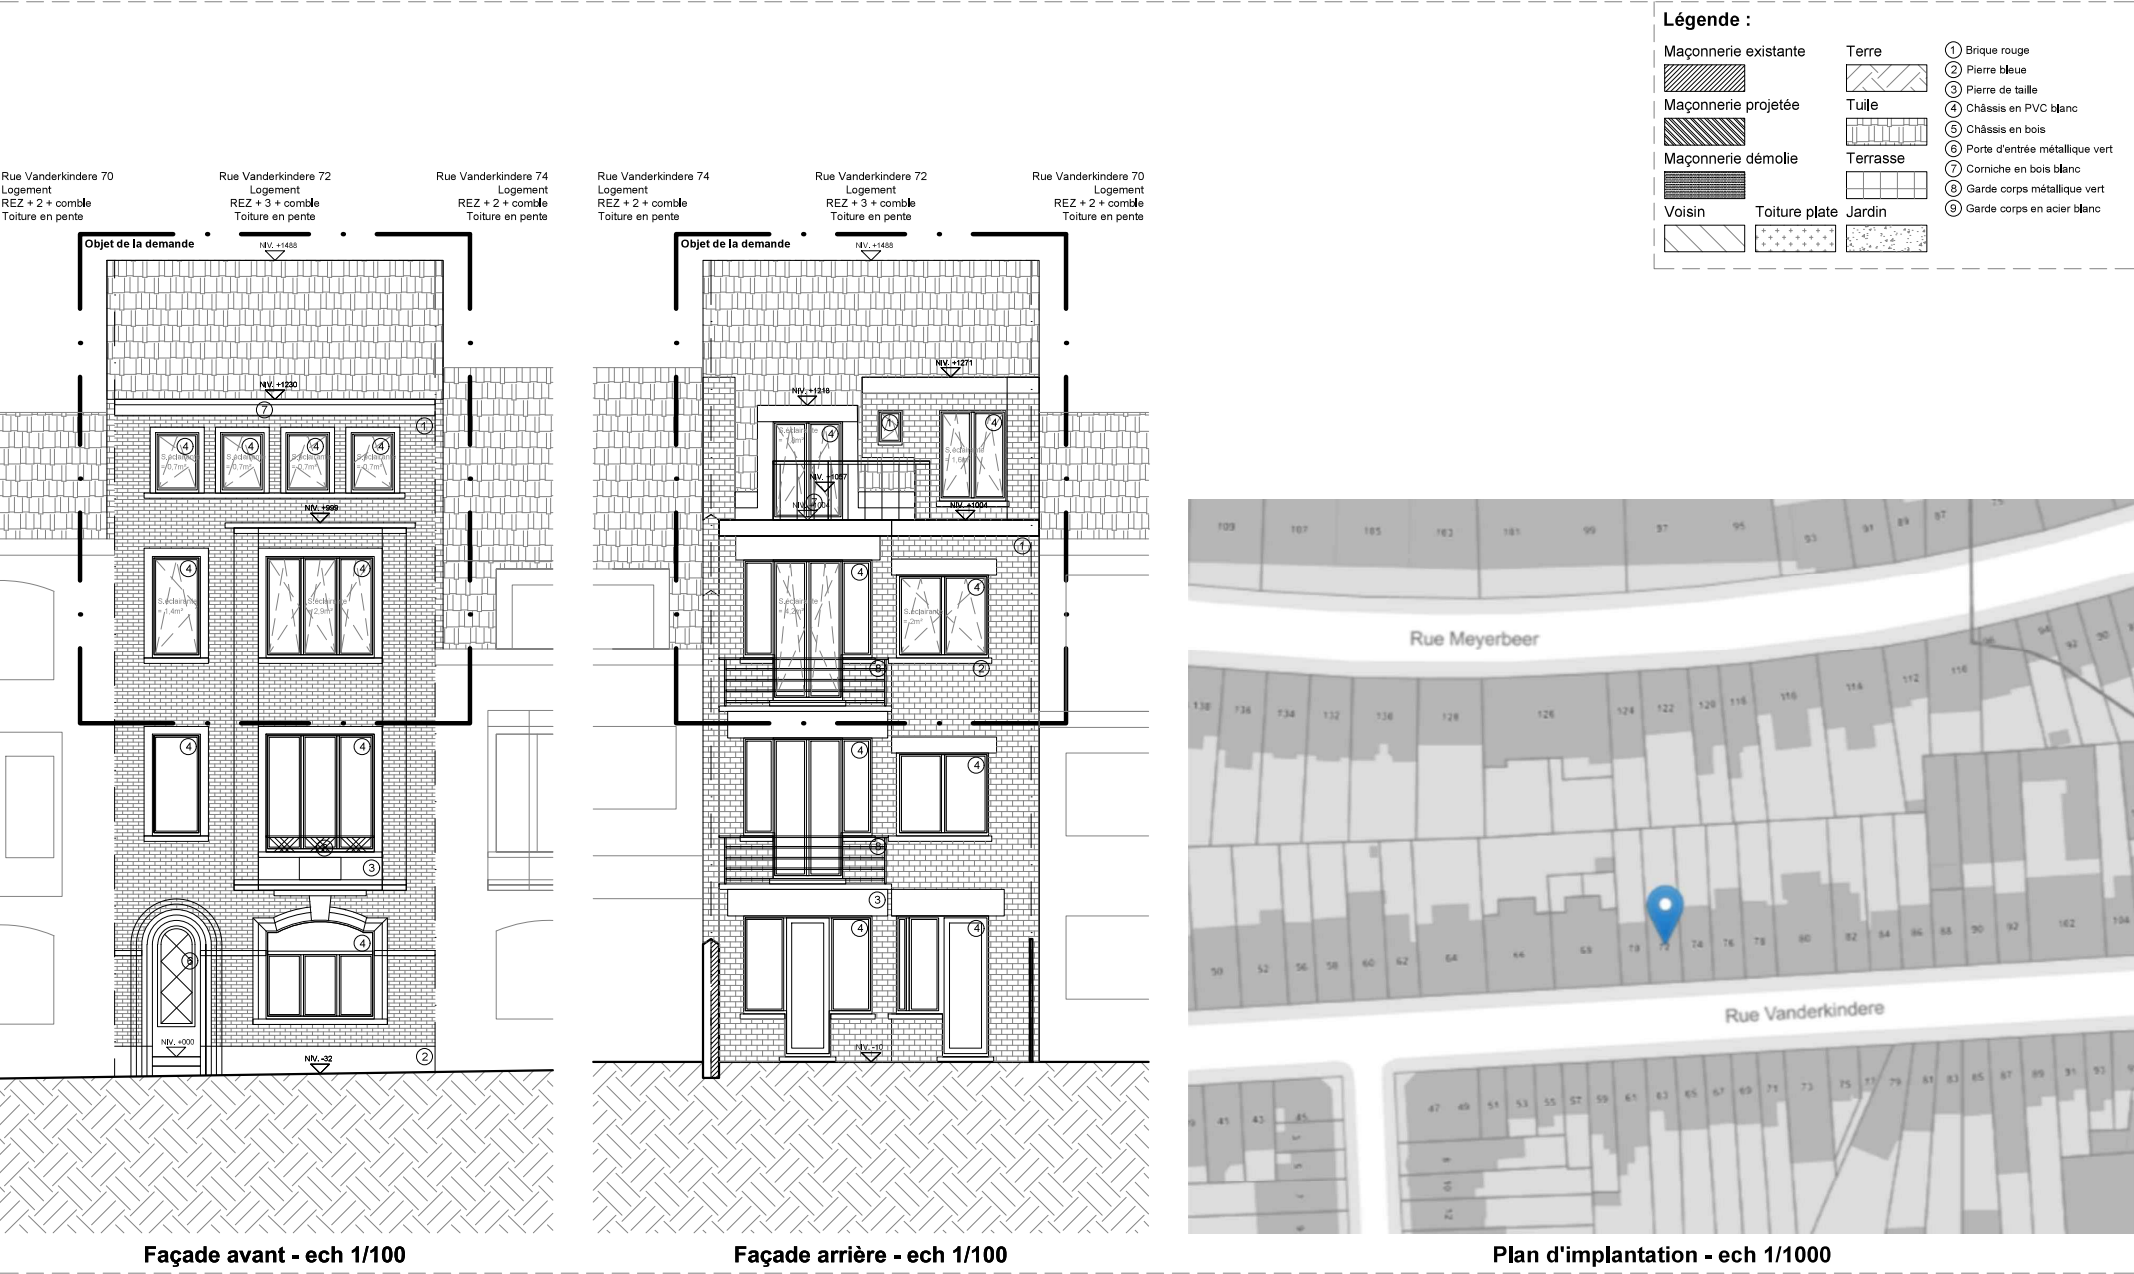

Situation projetée	Adresse du bien:	Objet de la demande:	Architecte:	Maître d'ouvrage:	Indice 1:
	Rue Vanderkindere 72 1180 Uccle	Régularisation de l'annexe arrière d'un appartement situé au 2ème étage d'un immeuble de rapport	Manuel Lequarré Rue Henri Jacobs 28, 1030 Schaerbeek 0032 487 99 43 97 lequarre.manuel@batisonde.com		29/07/2025
	Cadastre: 21016B0121/00A007				11/12

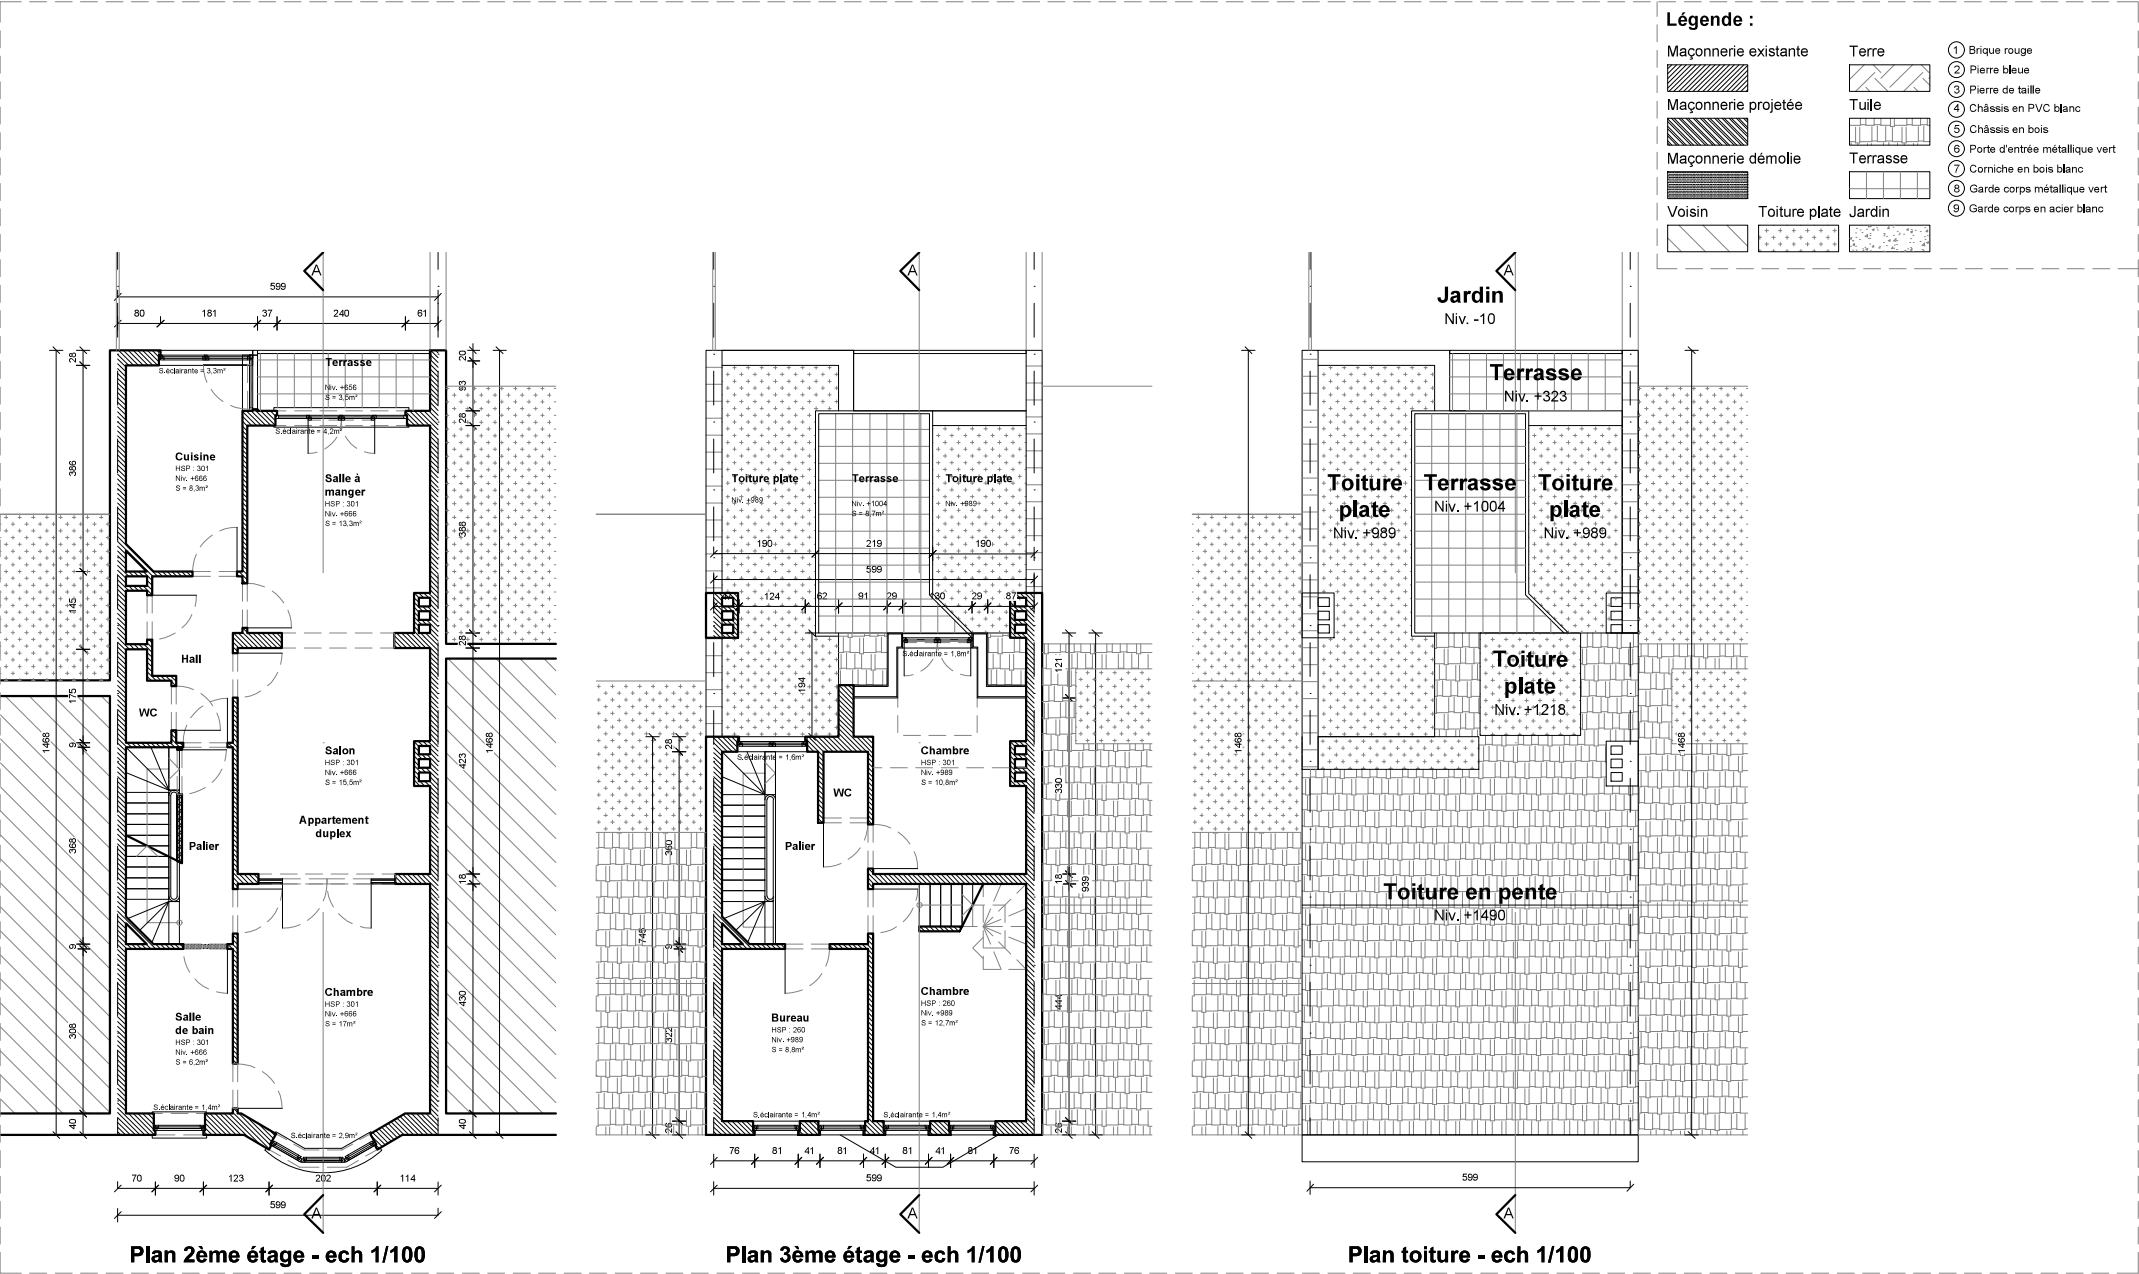

Plan 2ème étage - ech 1/100

Plan 3ème étage - ech 1/100

Plan toiture - ech 1/100

Situation projetée	Adresse du bien:	Objet de la demande:	Architecte:	Maître d'ouvrage:	Indice 1:
	Rue Vanderkindere 72	Régularisation de l'annexe arrière	Manuel Lequarré		29/07/2025
	1180 Uccle	d'un appartement situé au 2ème	Rue Henri Jacobs 28, 1030 Schaerbeek		12/12
Permis d'urbanisme	Cadastre: 21016B0121/00A007	étage d'un immeuble de rapport	0032 487 99 43 97		
			lequarre.manuel@batisonde.com		

