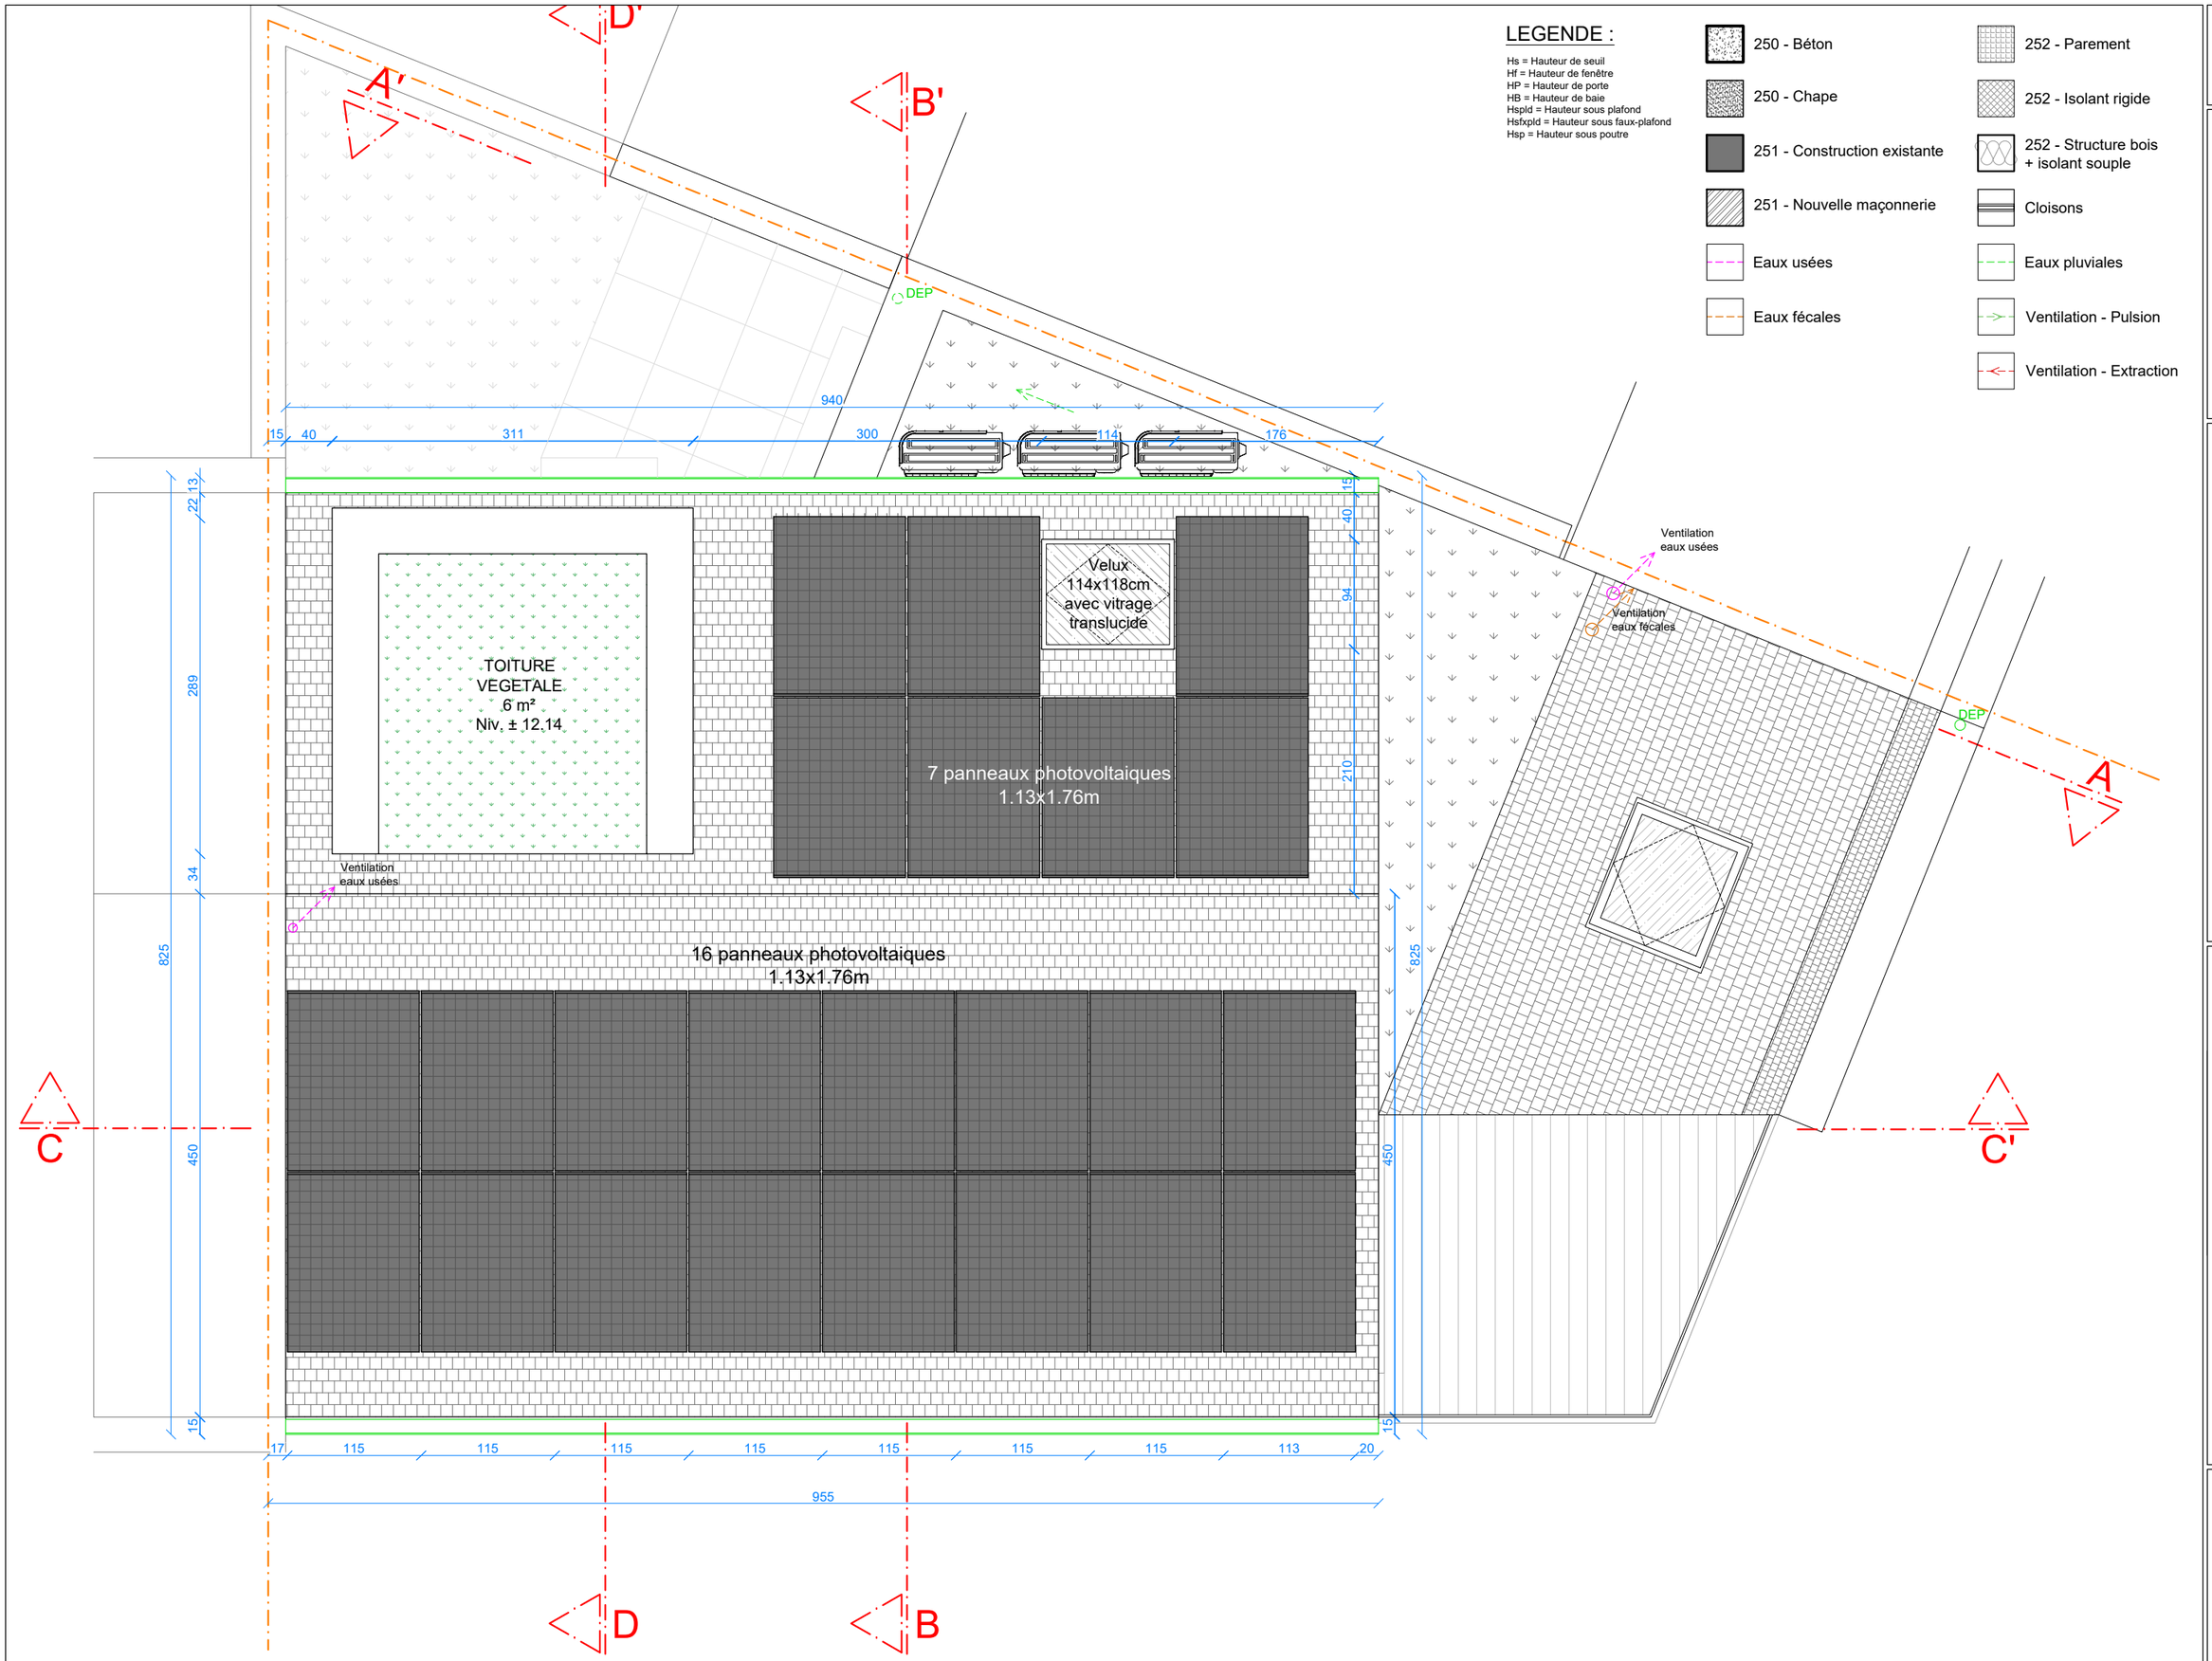

Indice : 1

Modifications : Màj suite à l'avis dossier incomplet 19/03/26

06 / 13

Plan de toiture

Situation projetée

Permis

Construction d'un immeuble de rapport
Rue Henri Deleers 84, 1070 Anderlecht

N° dossier : 2024.03-03

Date : 24/04/2026

Format : A3

Echelle : 1/50e

Toutes les cotes sont données à titre indicatif et doivent être vérifiées sur chantier par l'entrepreneur. L'ensemble des documents sont la propriété de l'architecte et ne peuvent être modifié sans son accord.