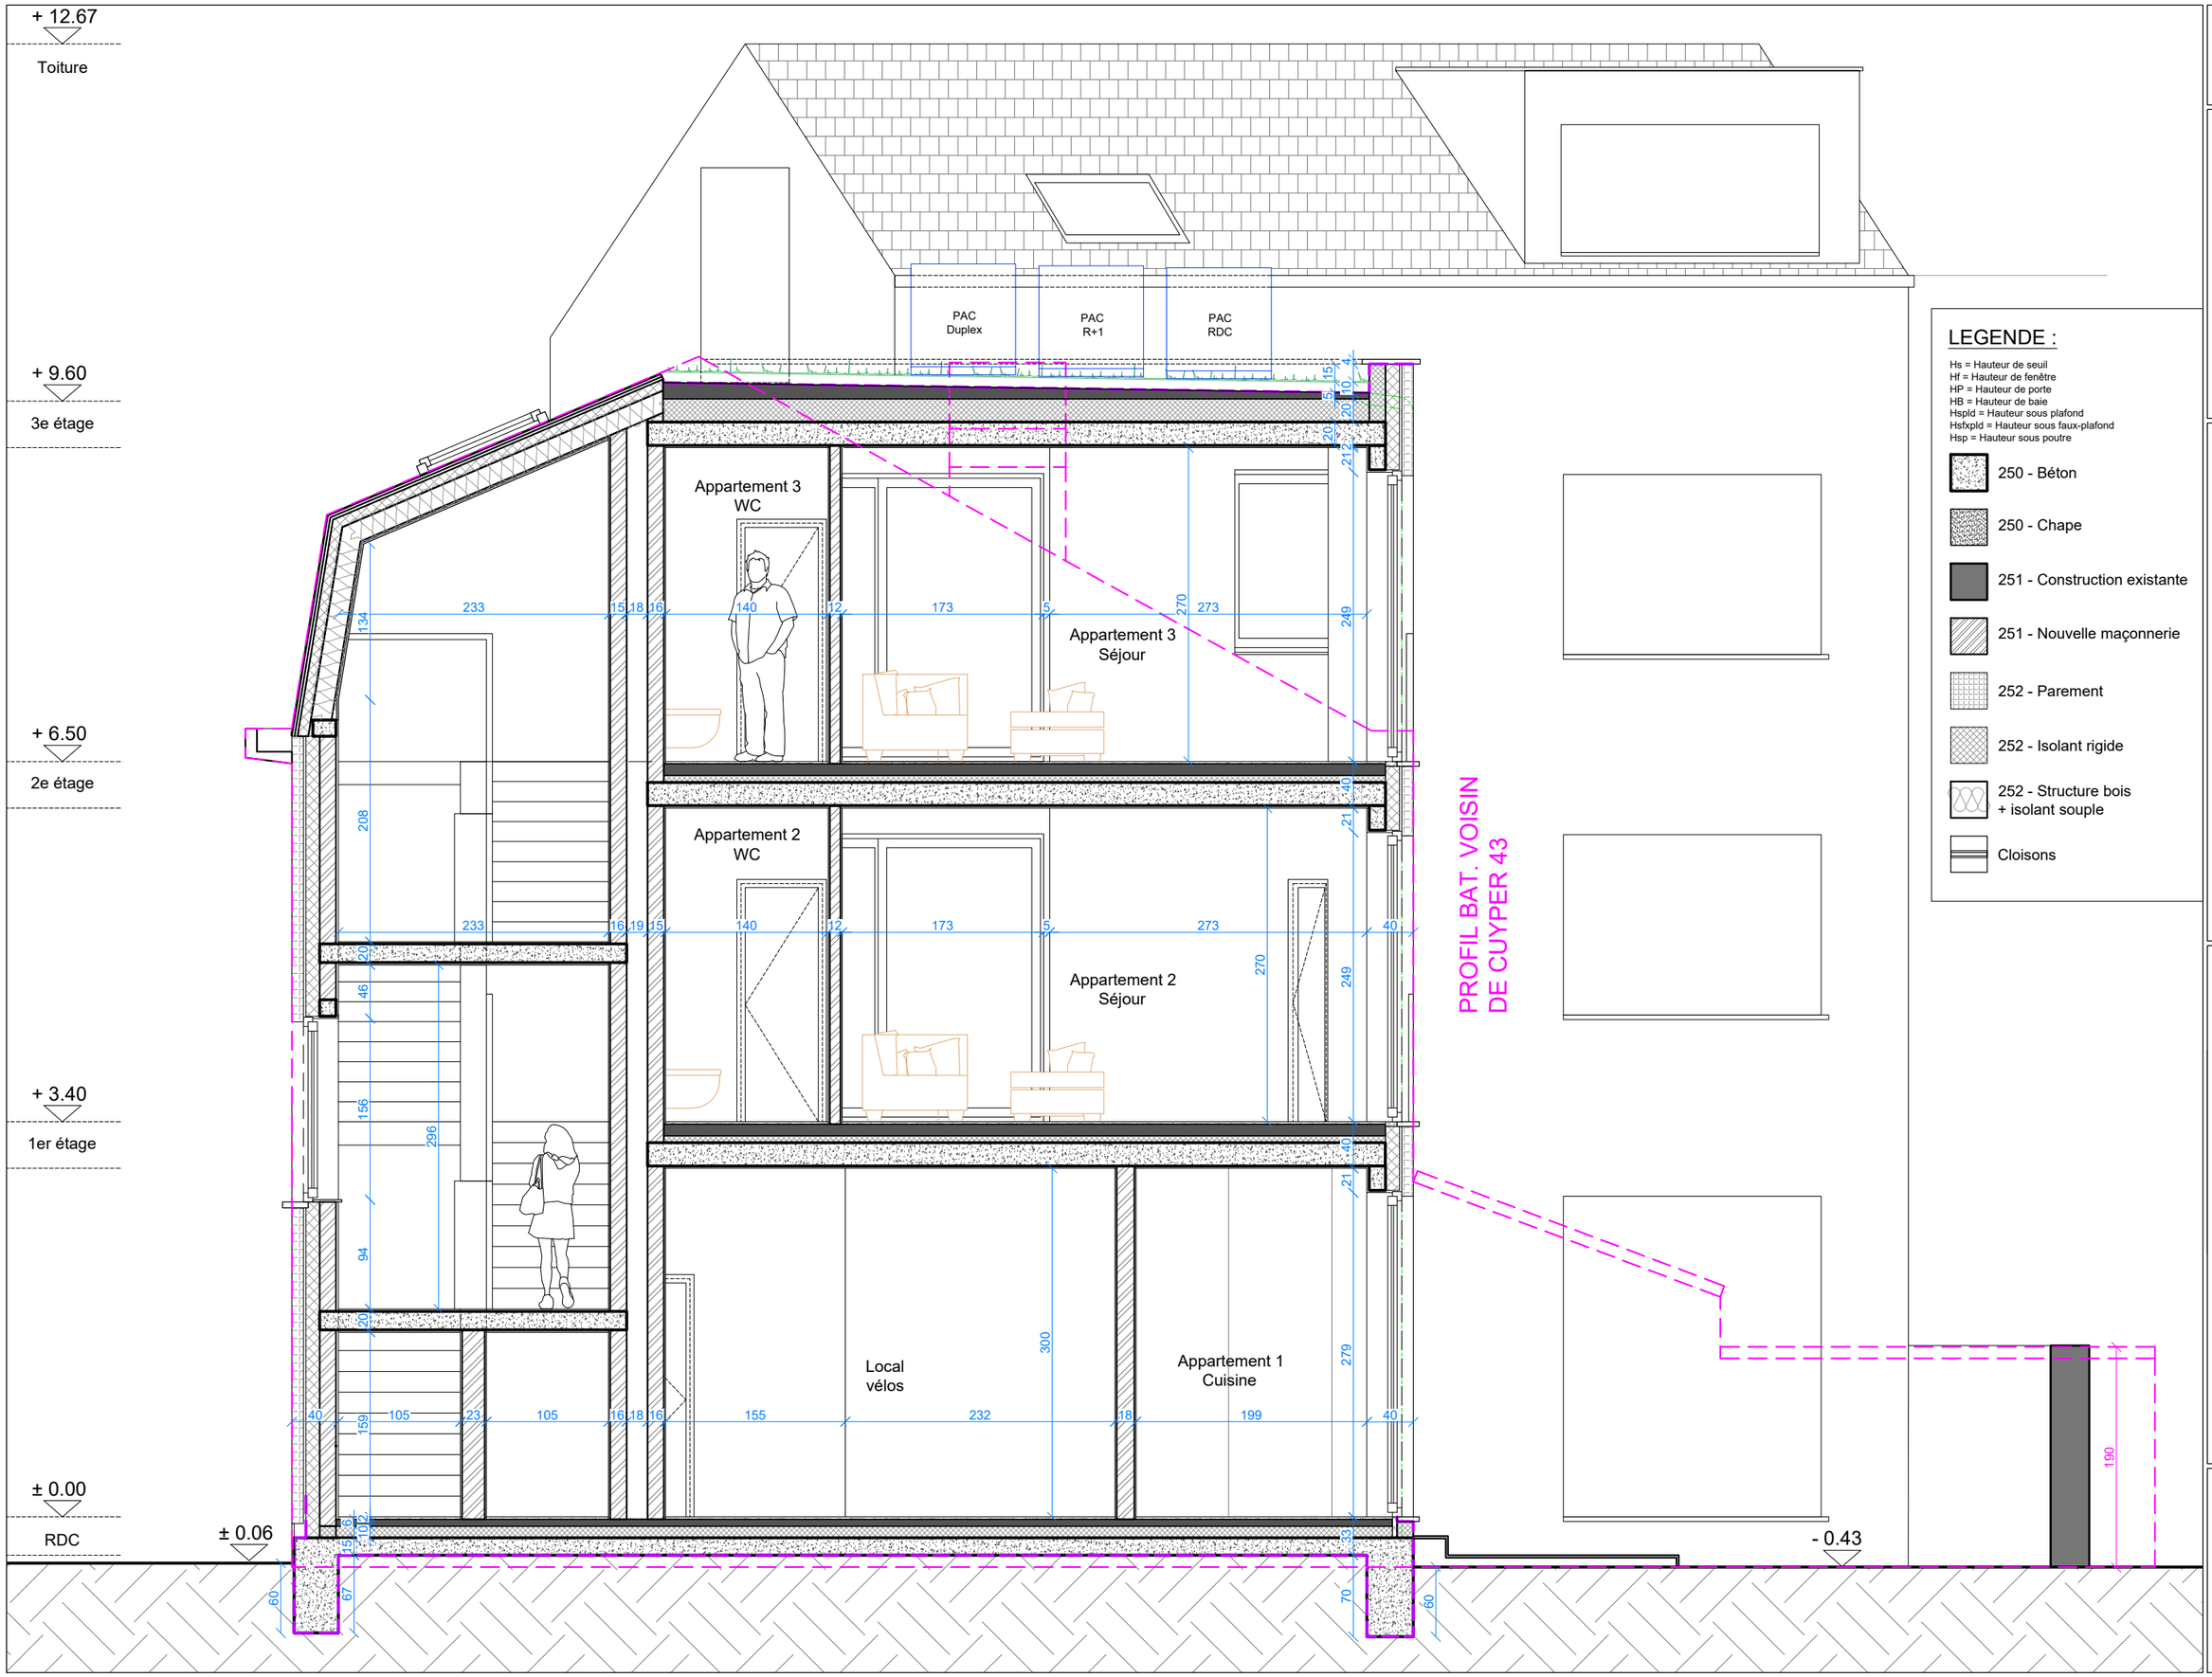

LEGENDE :

Hs = Hauteur de seuil
Hf = Hauteur de fenêtre
HP = Hauteur de porte
HB = Hauteur de baie
Hspld = Hauteur sous plafond
Hsfxpld = Hauteur sous faux-plafond
Hsp = Hauteur sous poutre

- 250 - Béton
- 250 - Chape
- 251 - Construction existante
- 251 - Nouvelle maçonnerie
- 252 - Parement
- 252 - Isolant rigide
- 252 - Structure bois + isolant souple
- Cloisons

Toutes les cotes sont données à titre indicatif et doivent être vérifiées sur chantier par l'entrepreneur. L'ensemble des documents sont la propriété de l'architecte et ne peuvent être modifié sans son accord.

Indice :	Modifications :
1	Màj suite à l'avis dossier incomplet 19/03/26

Coupe AA'

07 / 13

Situation projetée

Permis

Construction d'un immeuble de rapport
Rue Henri Deleers 84, 1070 Anderlecht

N° dossier :	Date :	Format :	Echelle :
2024.03-03	24/04/2026	A3	1/50e