


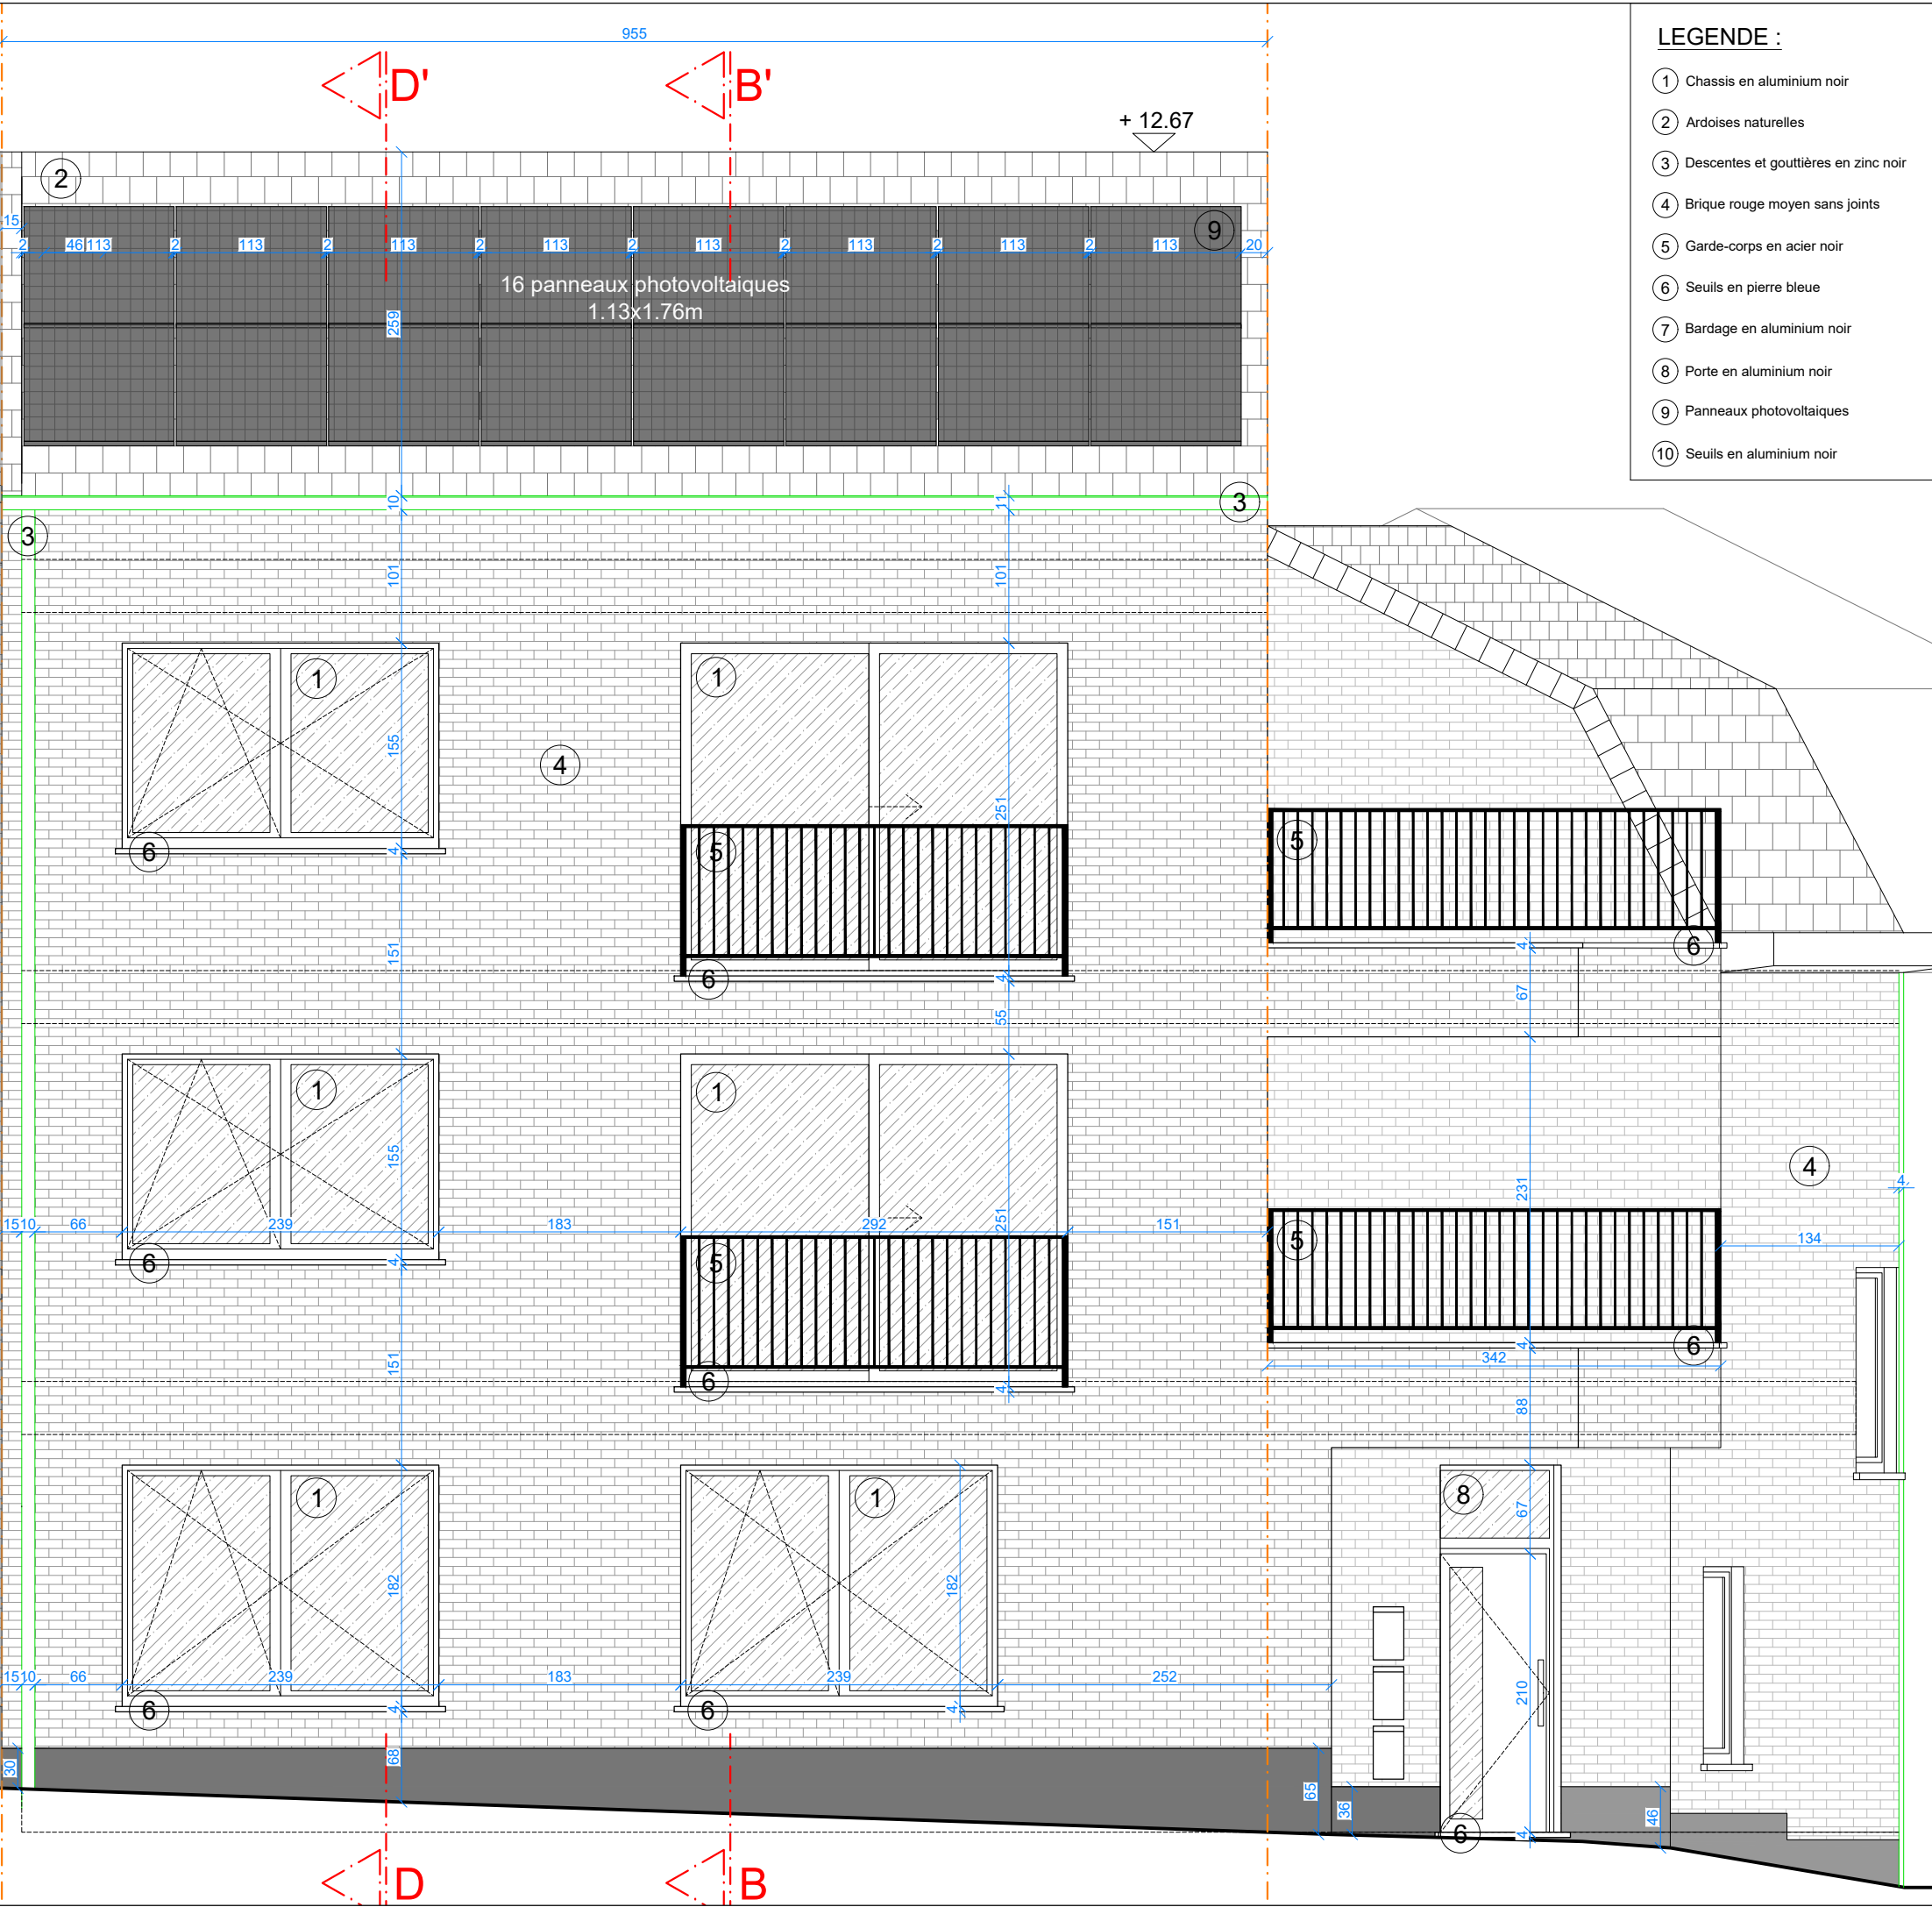

Permis		Situation projetée		Façade avant gauche		Modifications :		Indice :	
Construction d'un immeuble de rapport Rue Henri Deleers 84, 1070 Anderlecht						Màj suite à l'avis dossier incomplet 19/03/26		1	
N° dossier : 2024.03-03		Date : 24/04/2026		Format : A3		Echelle : 1/50e			
						11			
						13			

Toutes les cotes sont données à titre indicatif et doivent être vérifiées sur chantier par l'entrepreneur. L'ensemble des documents sont la propriété de l'architecte et ne peuvent être modifiés sans son accord.