


LEGENDE :

- 1 Chassis en aluminium noir
- 2 Ardoises naturelles
- 3 Descentes et gouttières en zinc noir
- 4 Brique rouge moyen sans joints
- 5 Garde-corps en acier noir
- 6 Seuils en pierre bleue
- 7 Bardage en aluminium noir
- 8 Porte en aluminium noir
- 9 Panneaux photovoltaïques
- 10 Seuils en aluminium noir
- 11 Nouvelle corniche en aluminium noir
- 12 Garde-corps en verre sécurit

HORS DEMANDE

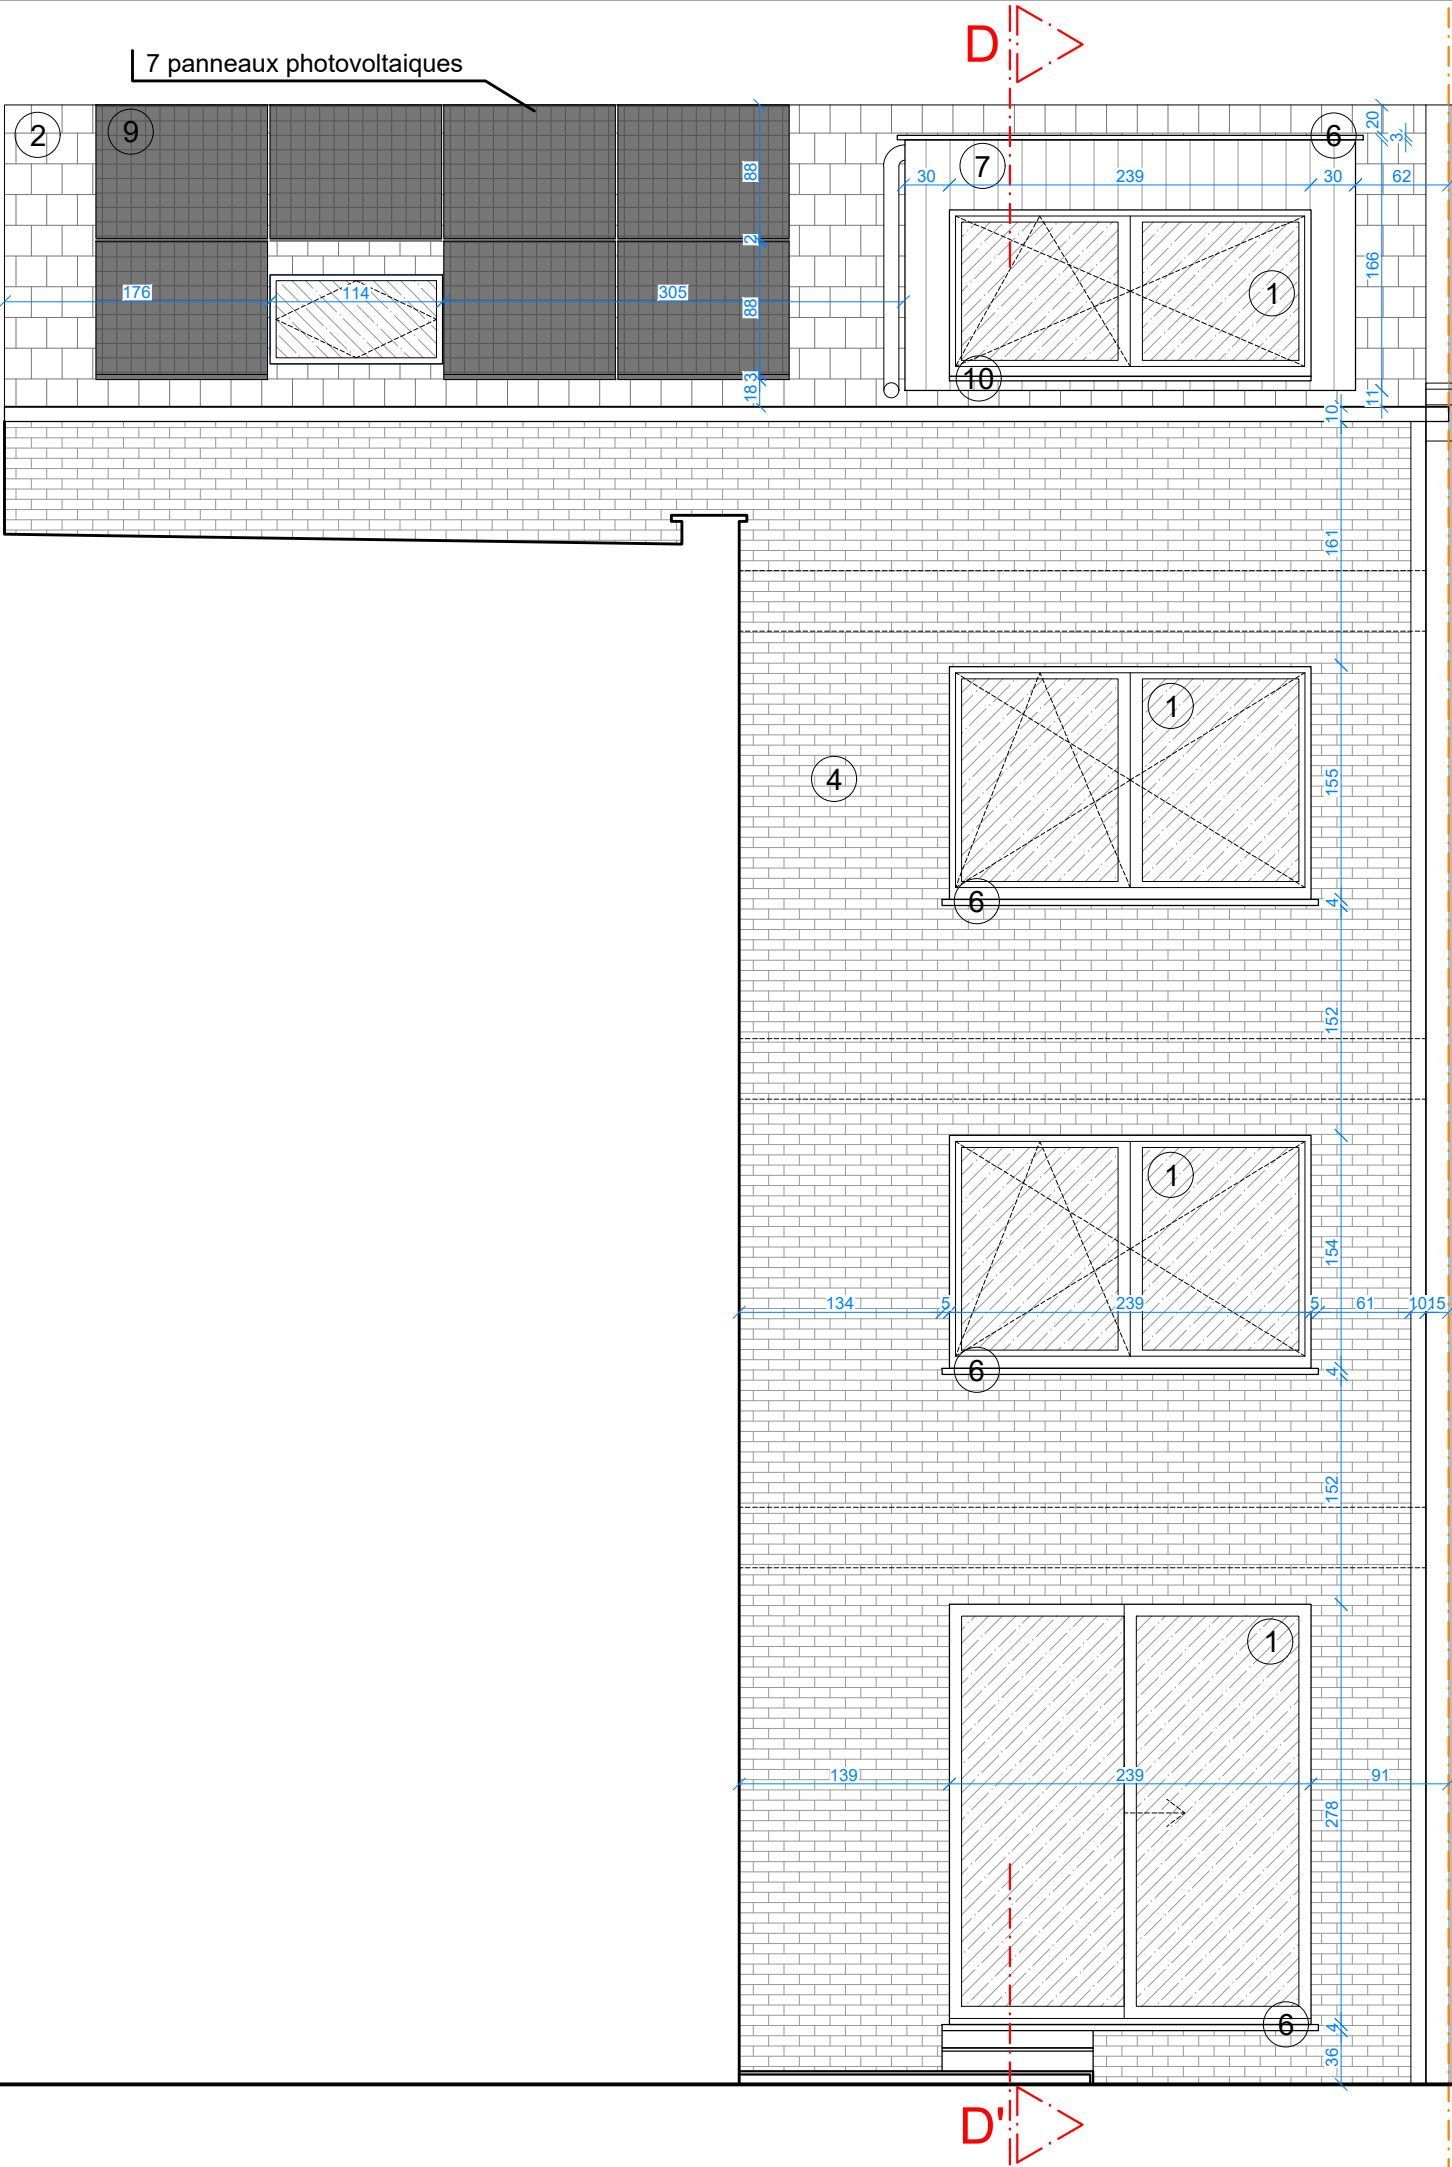

Permis	Situation projetée		Façades arrières droite et gauche	
Construction d'un immeuble de rapport Rue Henri Deleers 84, 1070 Anderlecht				13
N° dossier : 2024.03-03	Date : 24/04/2026	Format : A3	Echelle : 1/50e	
Toutes les cotes sont données à titre indicatif et doivent être vérifiées sur chantier par l'entrepreneur. L'ensemble des documents sont la propriété de l'architecte et ne peuvent être modifiés sans son accord.				
Modifications :		Indice :		
Maj suite à l'avis dossier incomplet 19/03/26		1		