



Façade Arrière

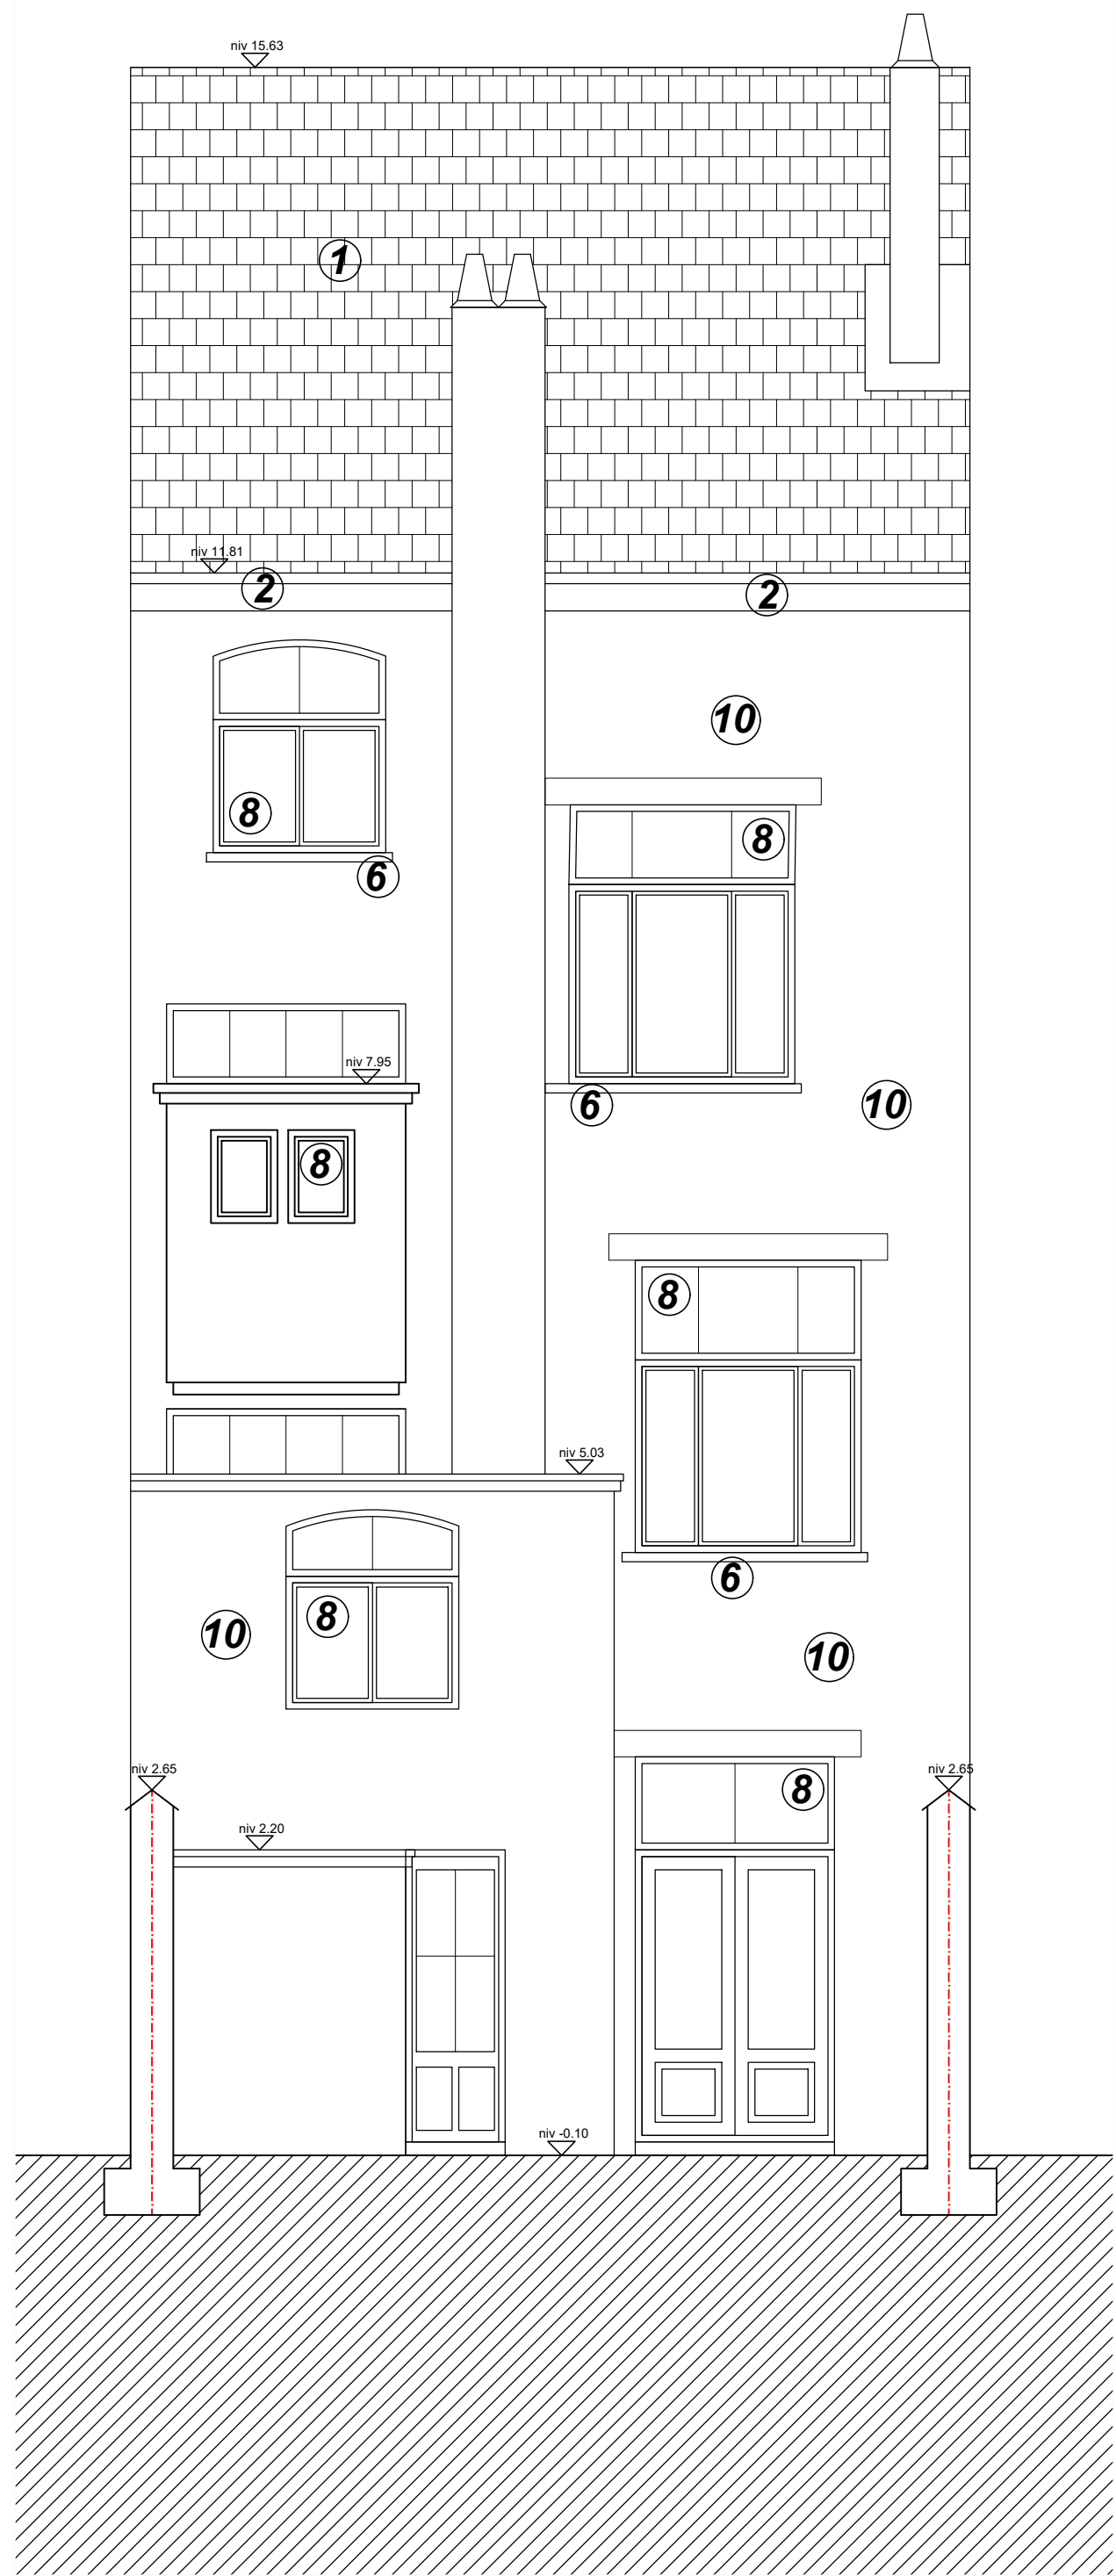



LEGENDE DES MATERIAUX

- ① Couverture en tuiles de terre cuite, ton rouge
- ② Corniche en PVC, ton blanc
- ③ Parement en briques, ton gris
- ④ Parement en briques, ton jaune
- ⑤ Plats-de-traverse à damier de céramique, ton brun et beige
- ⑥ Sauts et éléments en pierre bleue, couleur naturelle
- ⑦ Soubassement en pierre bleue, couleur naturelle
- ⑧ Châssis et porte en bois, ton blanc
- ⑨ Ferronnerie en fer forgé, ton noir
- ⑩ Climentage, ton gris-ocre
- ⑪ Corniche en bois, ton blanc
- ⑫ Crips sur isolant, ton blanc cassé
- ⑬ Châssis et porte en pvc, ton gris foncé
- ⑭ grille de ventilation de type invaivent

Coupe




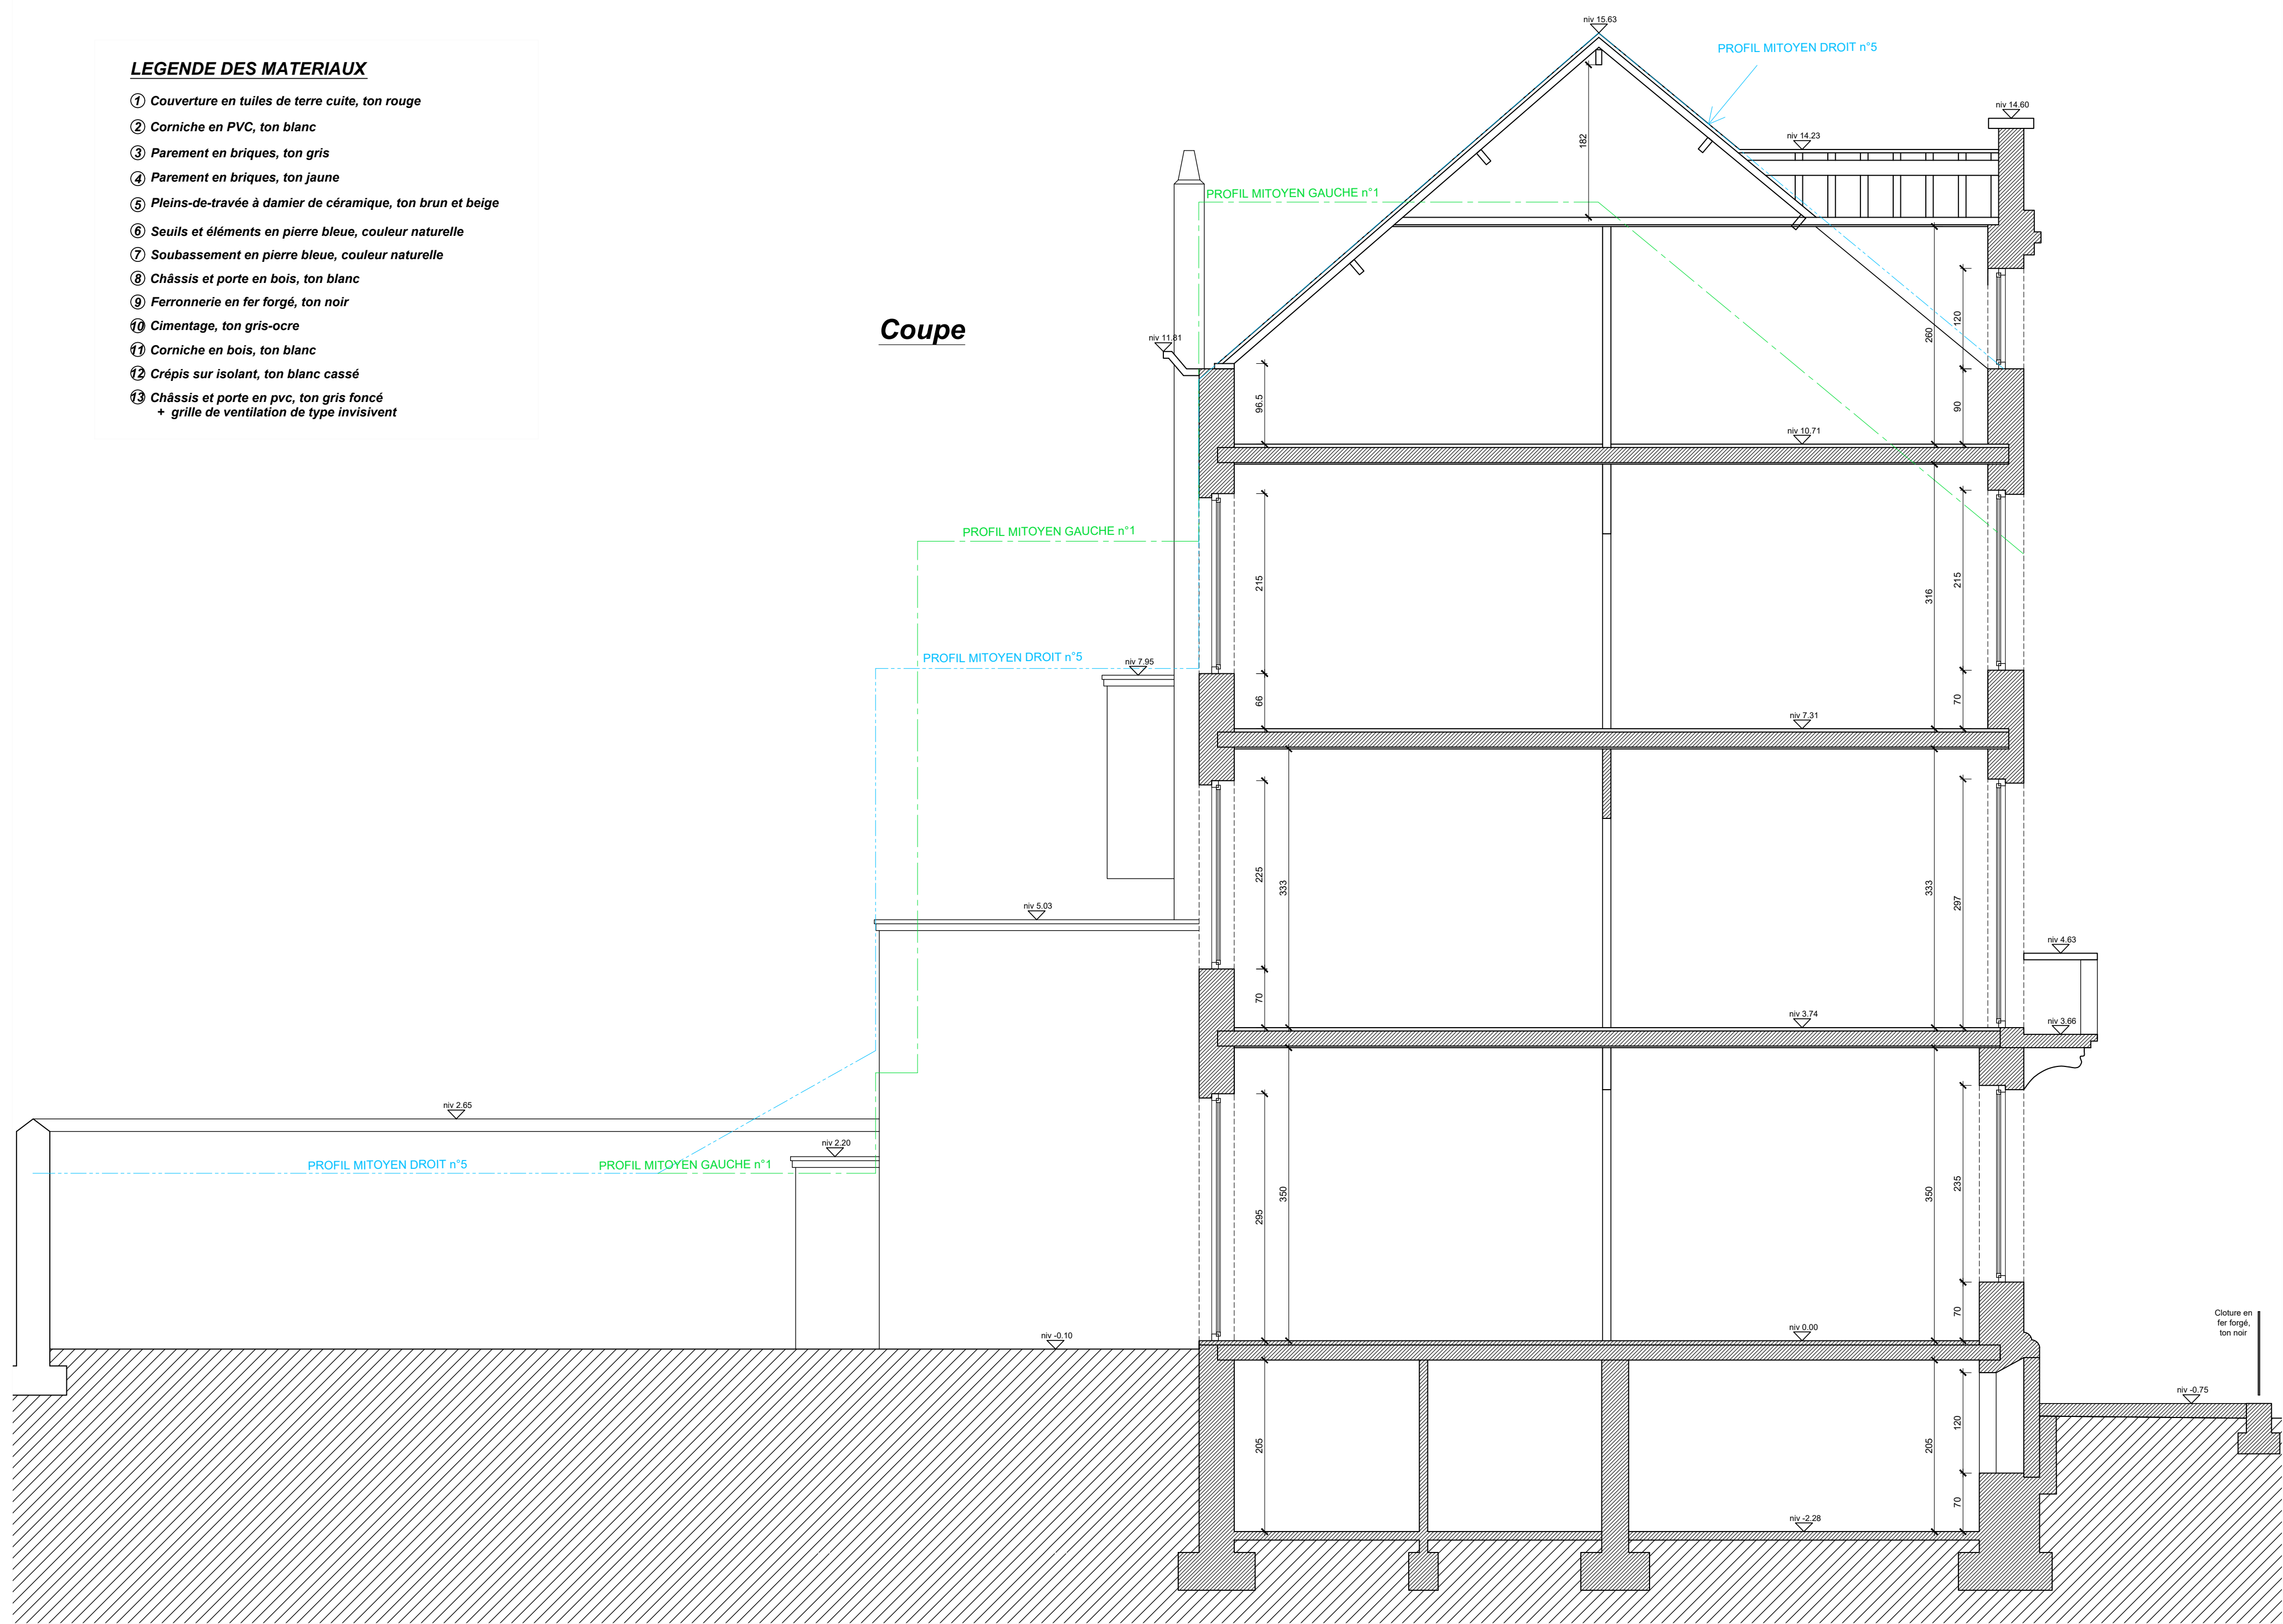


Façade Avant


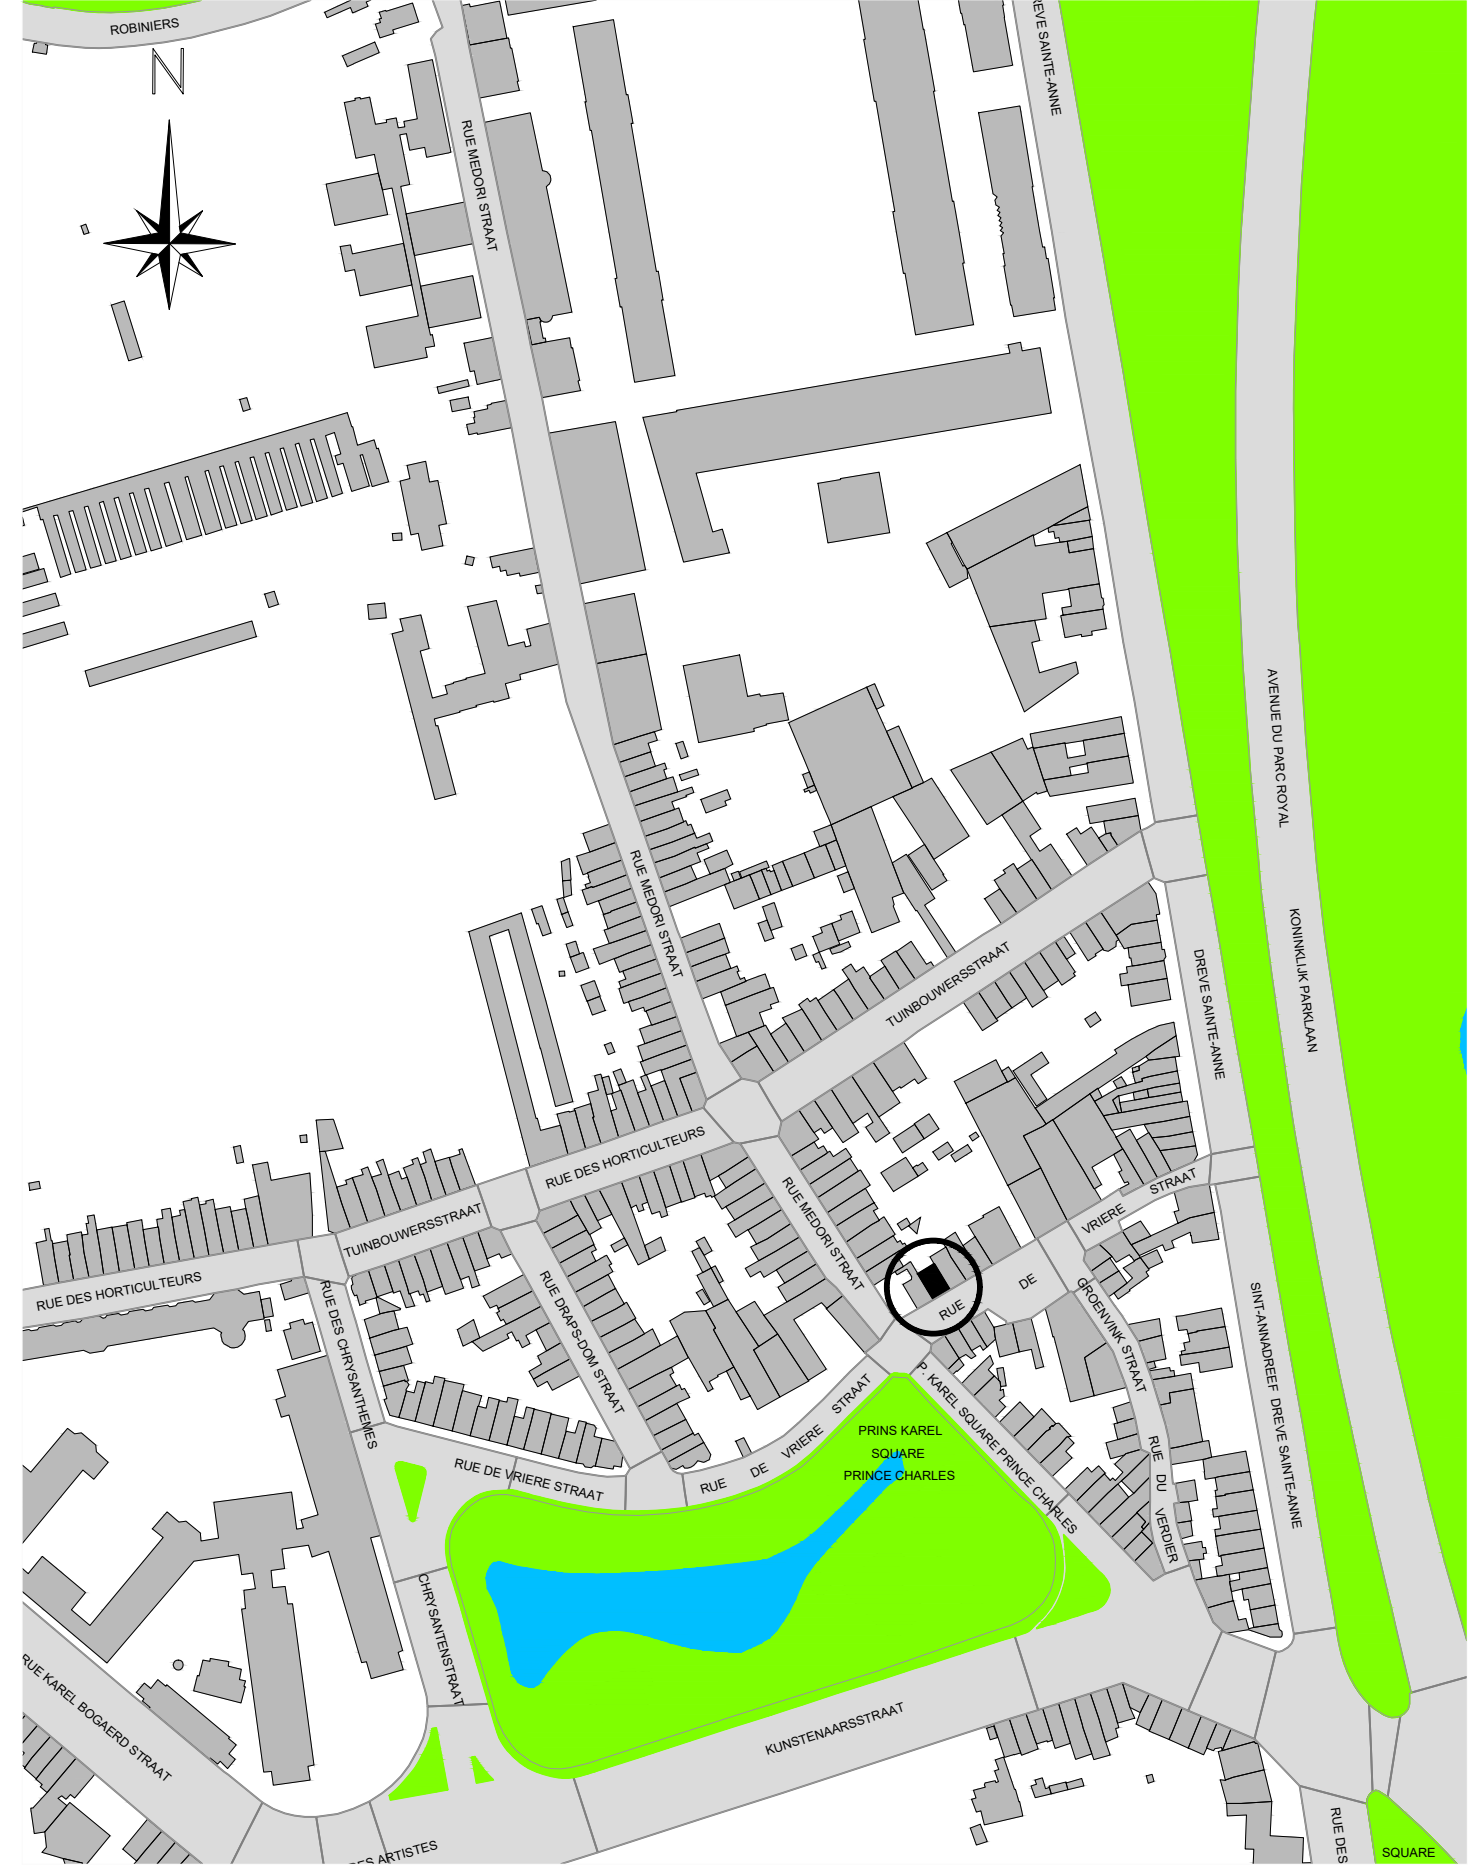
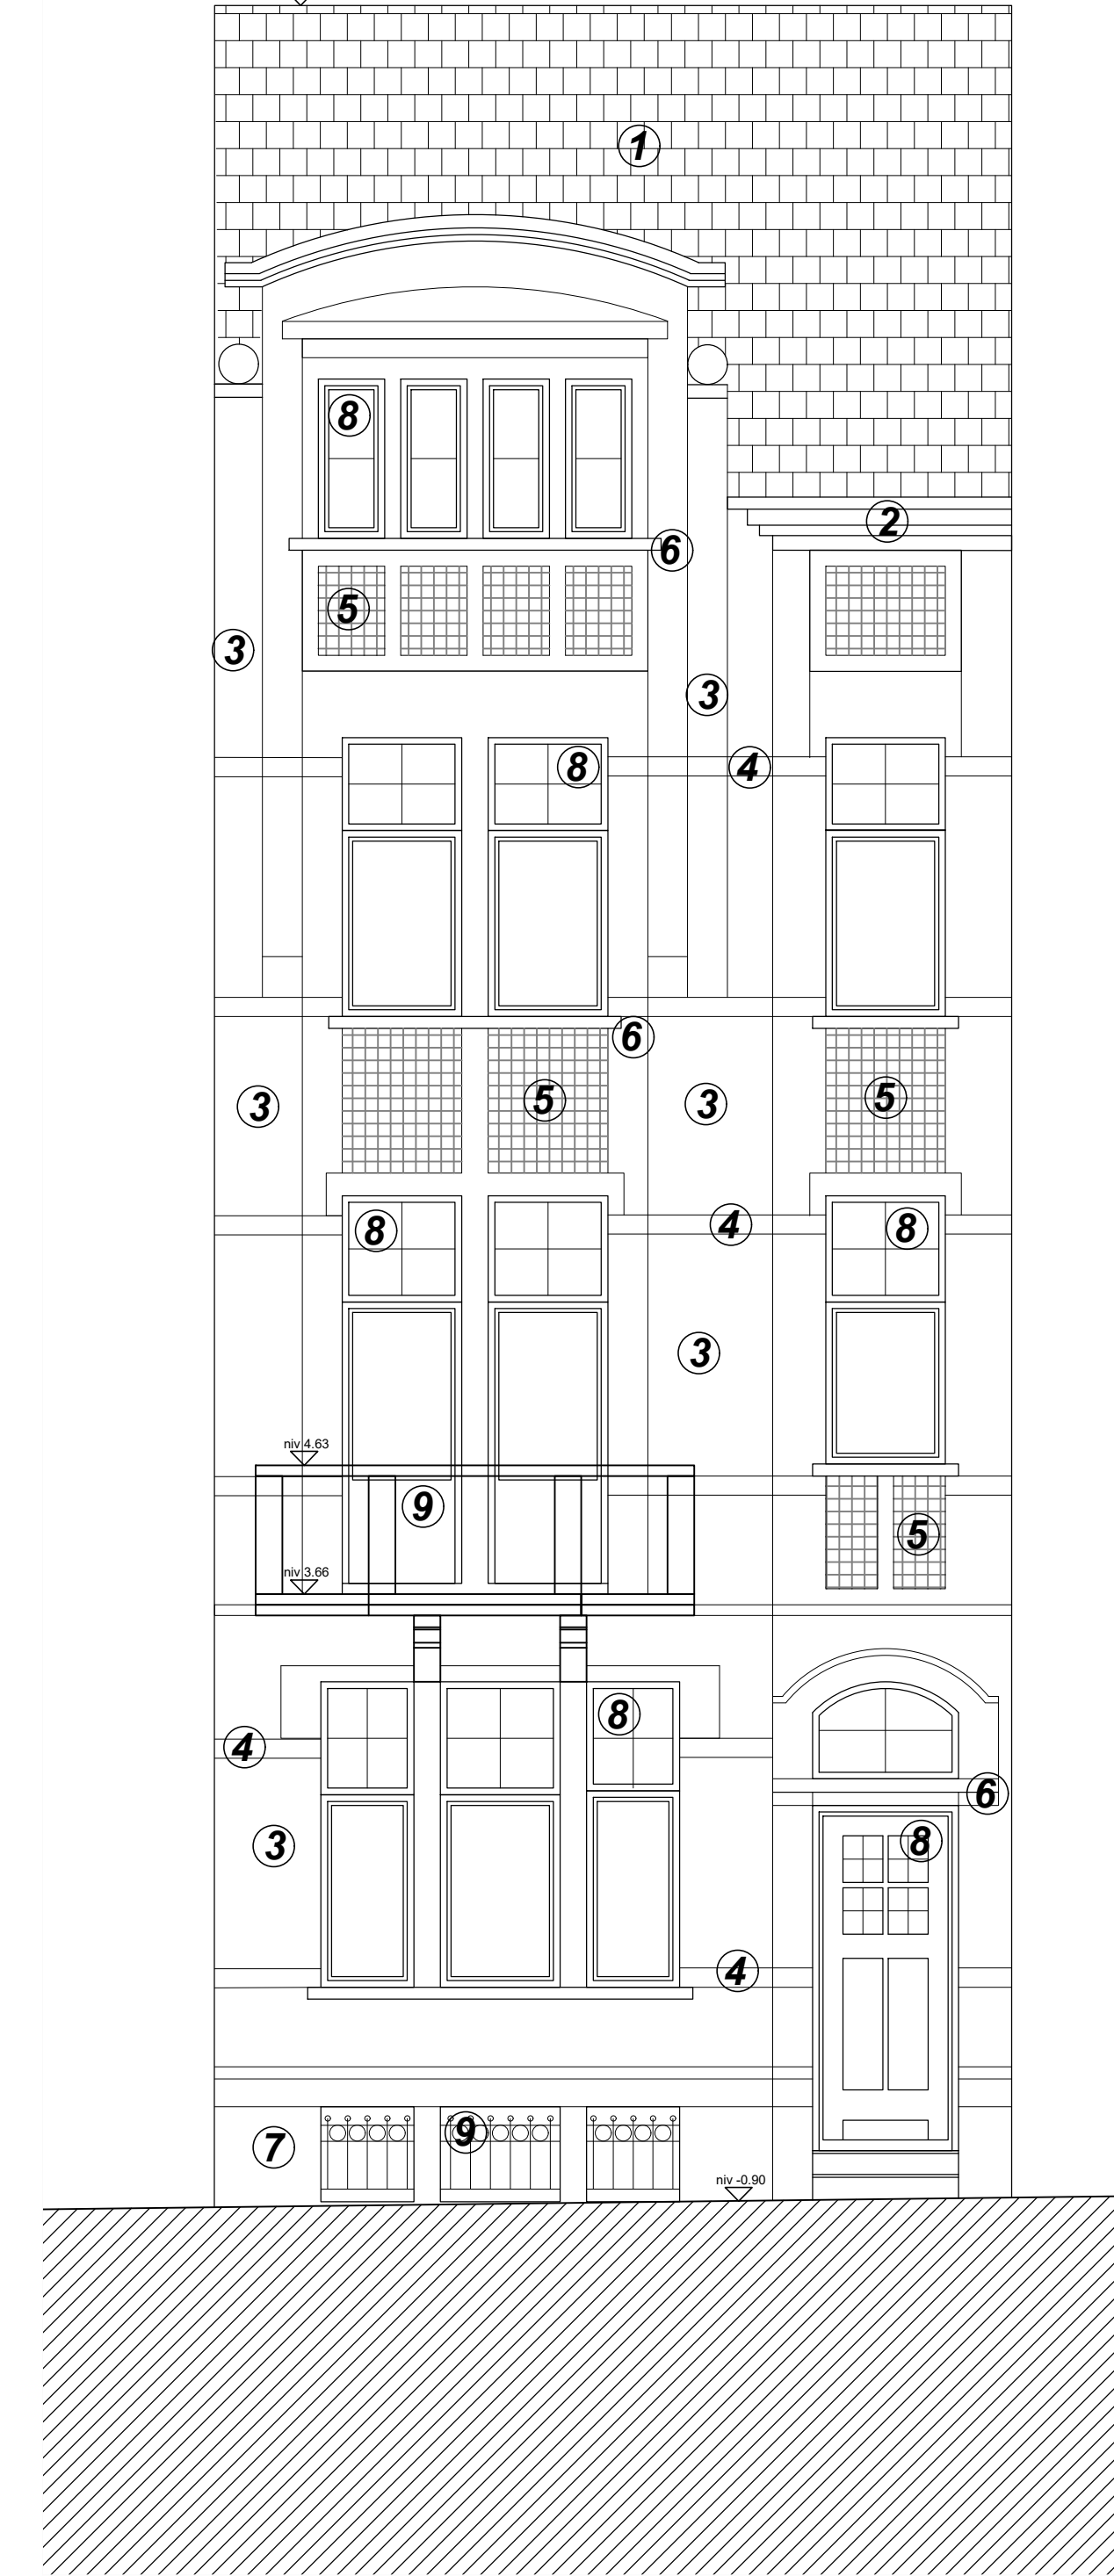


Plan de situation - échelle 1/2500

Plan d'implantation - échelle : 1/200

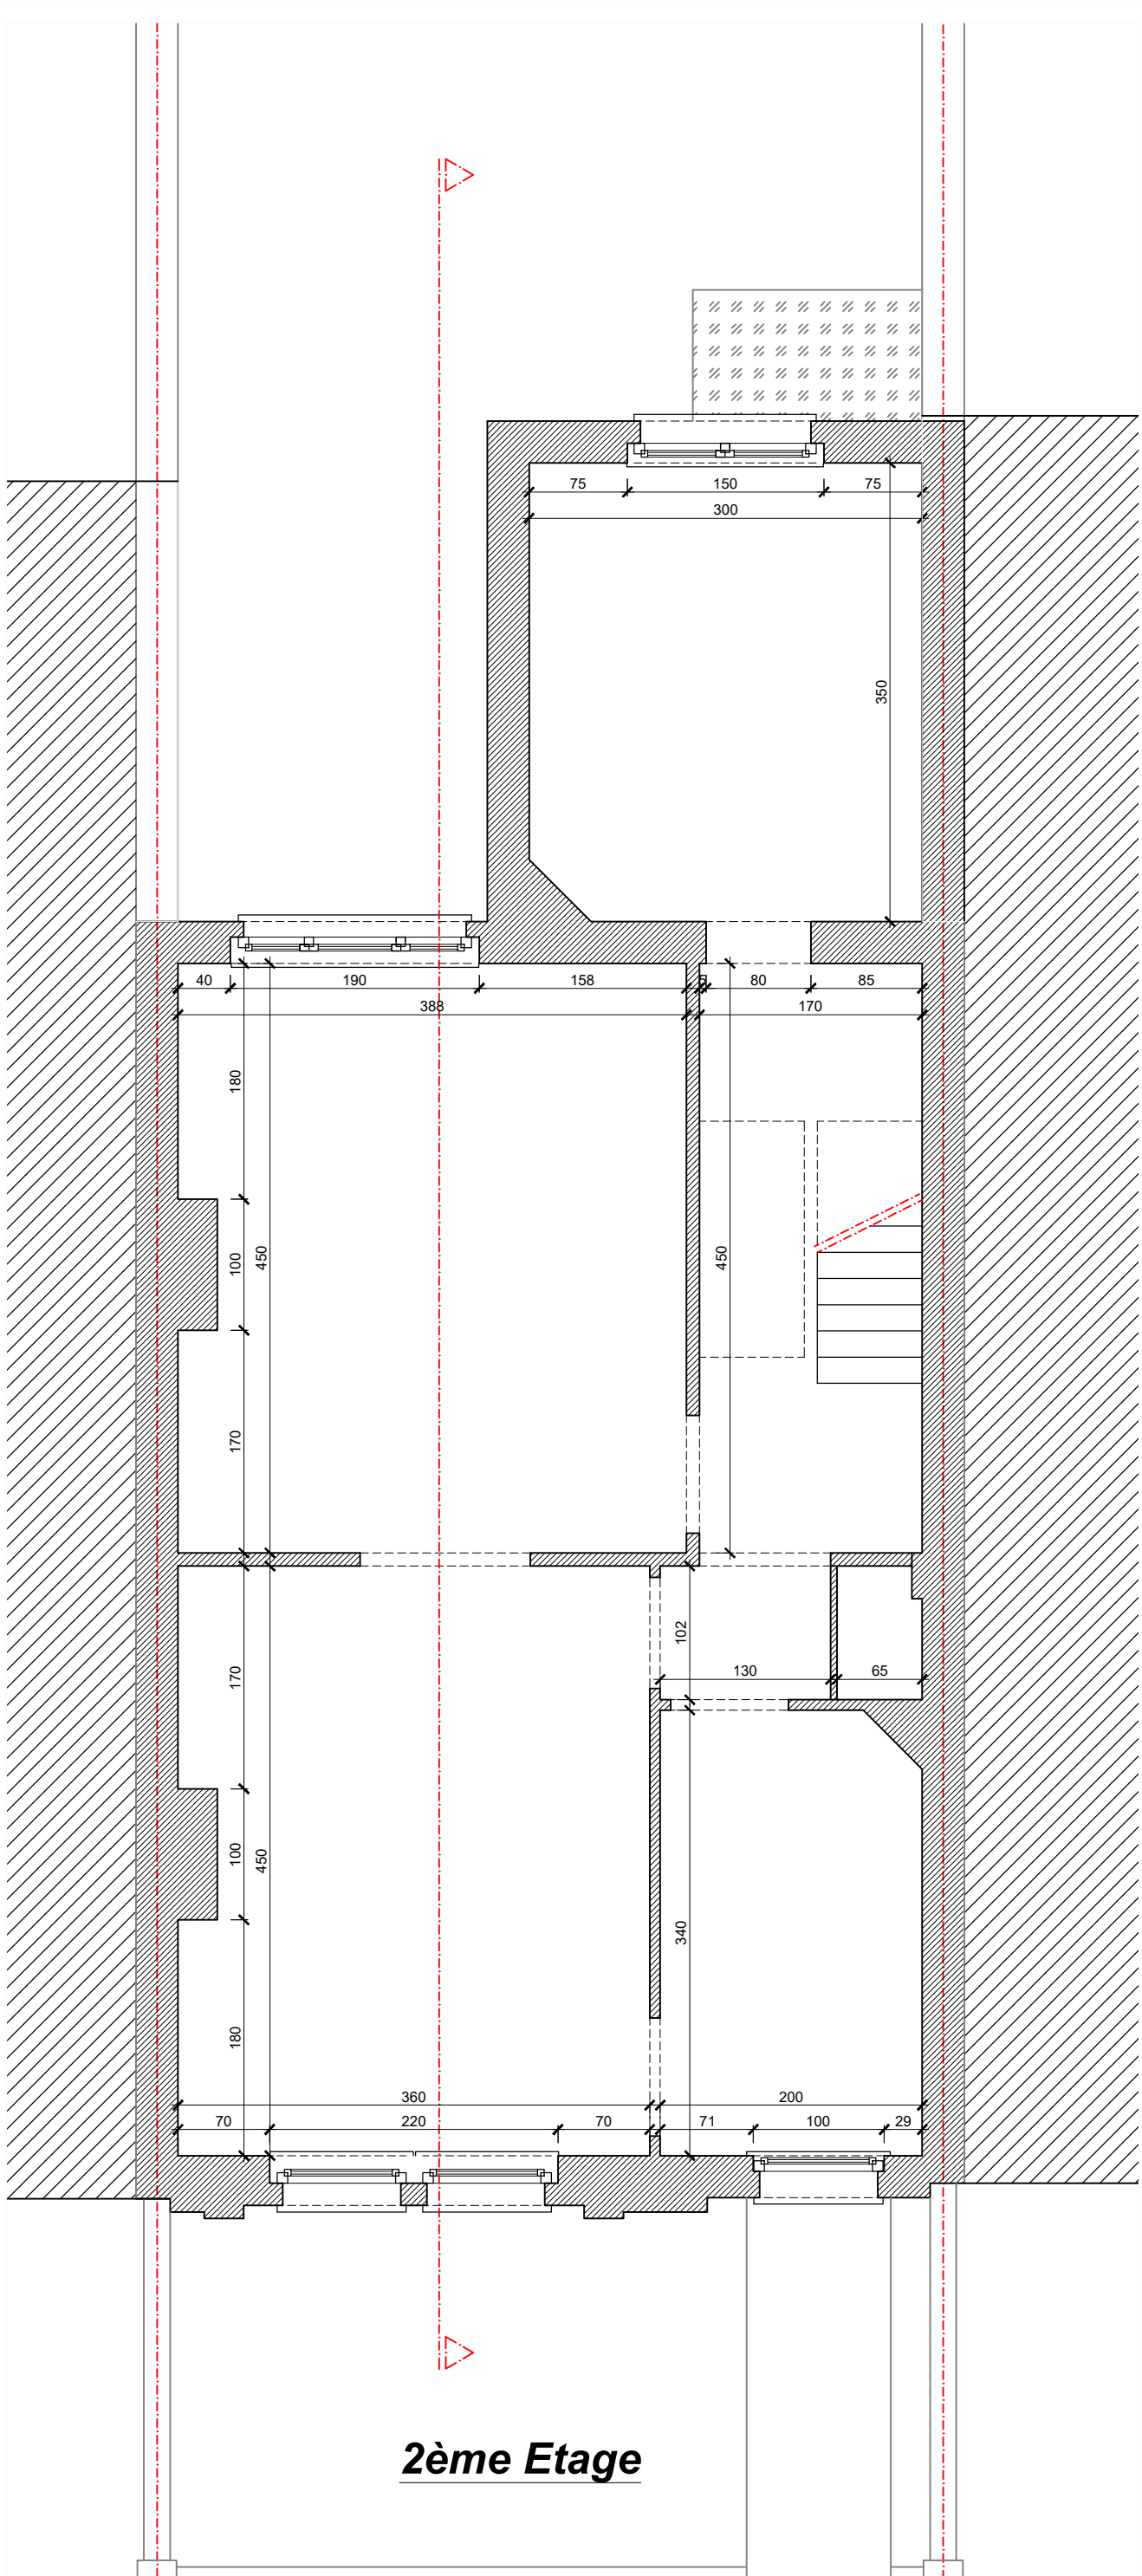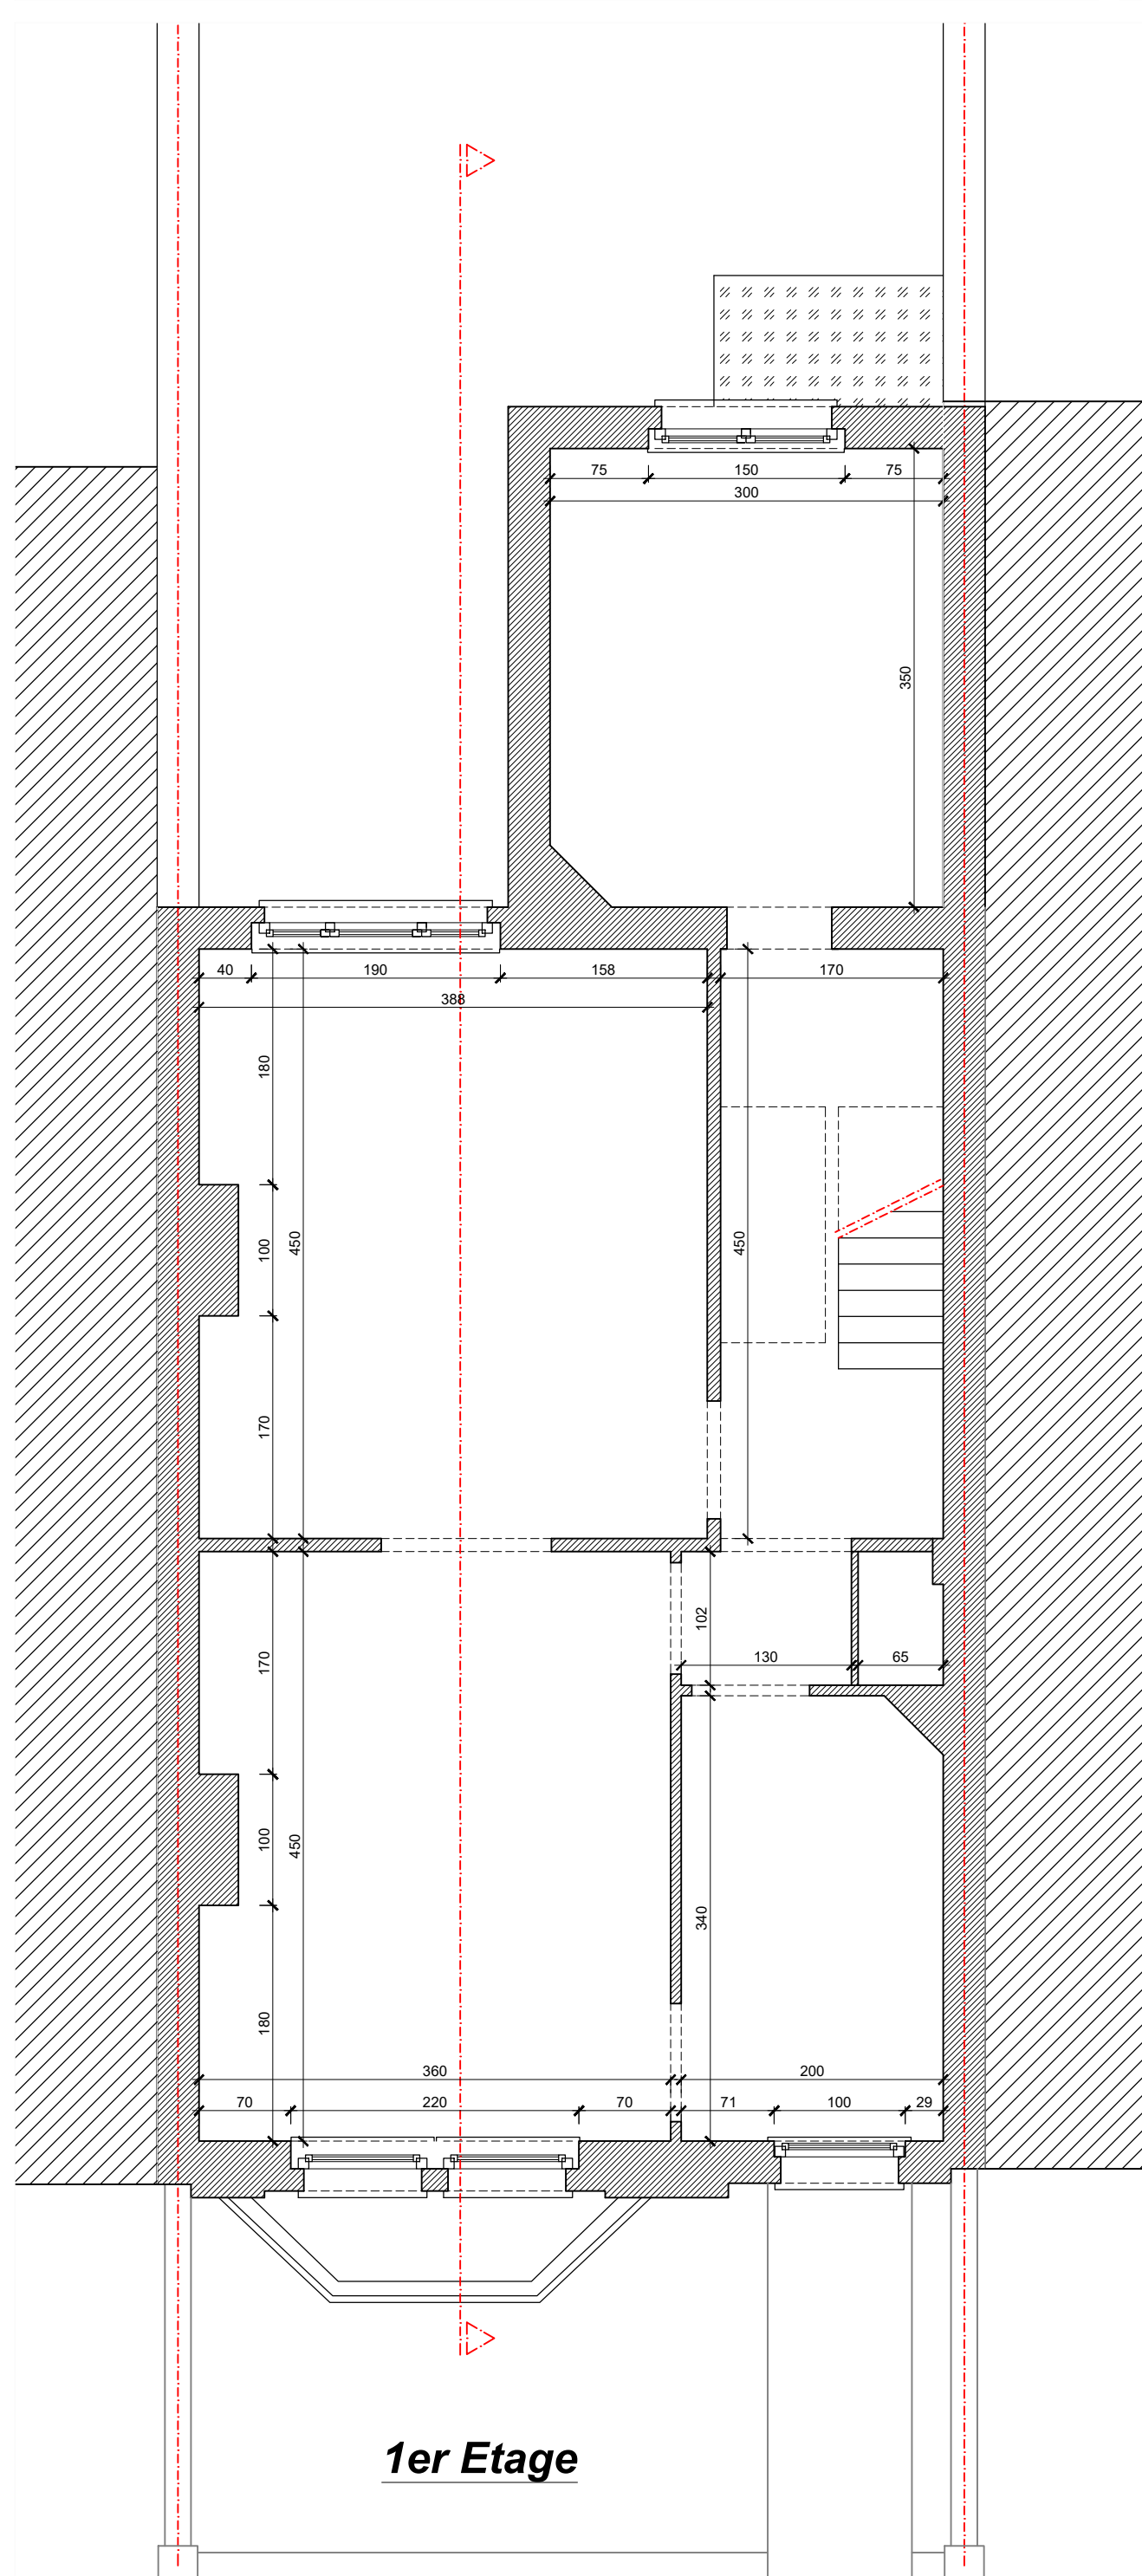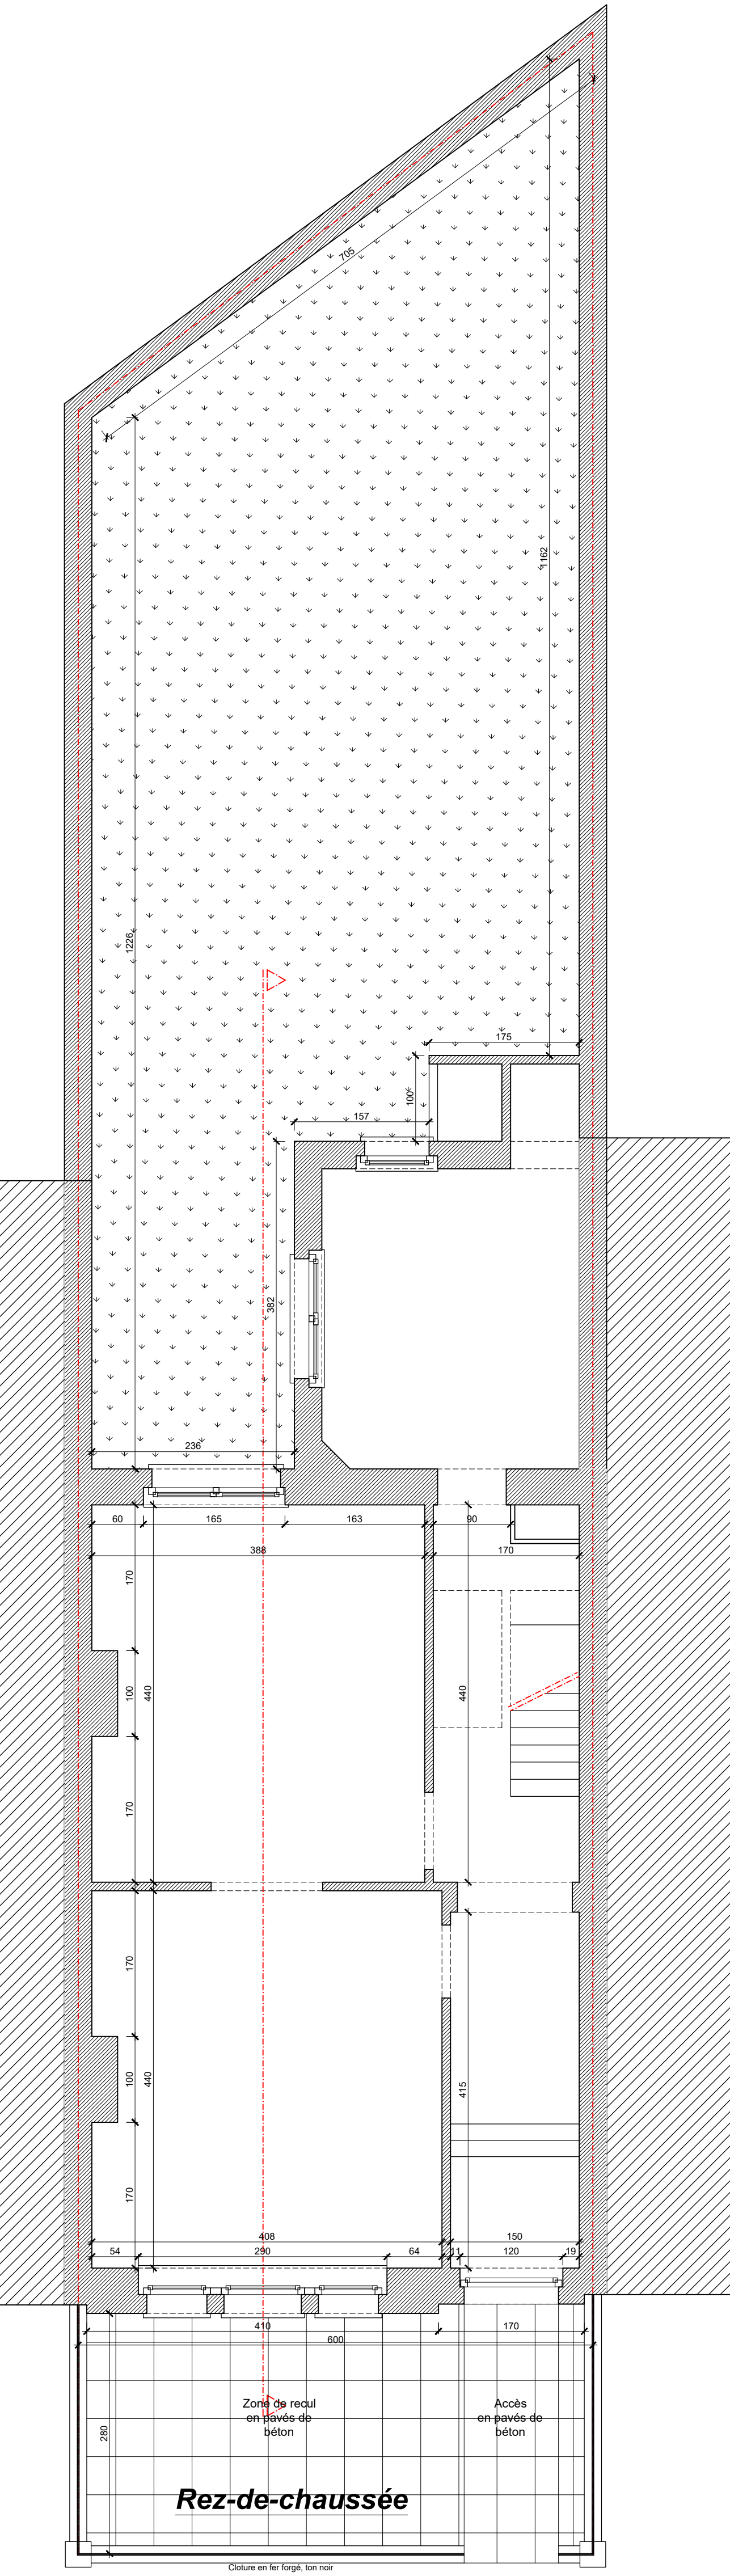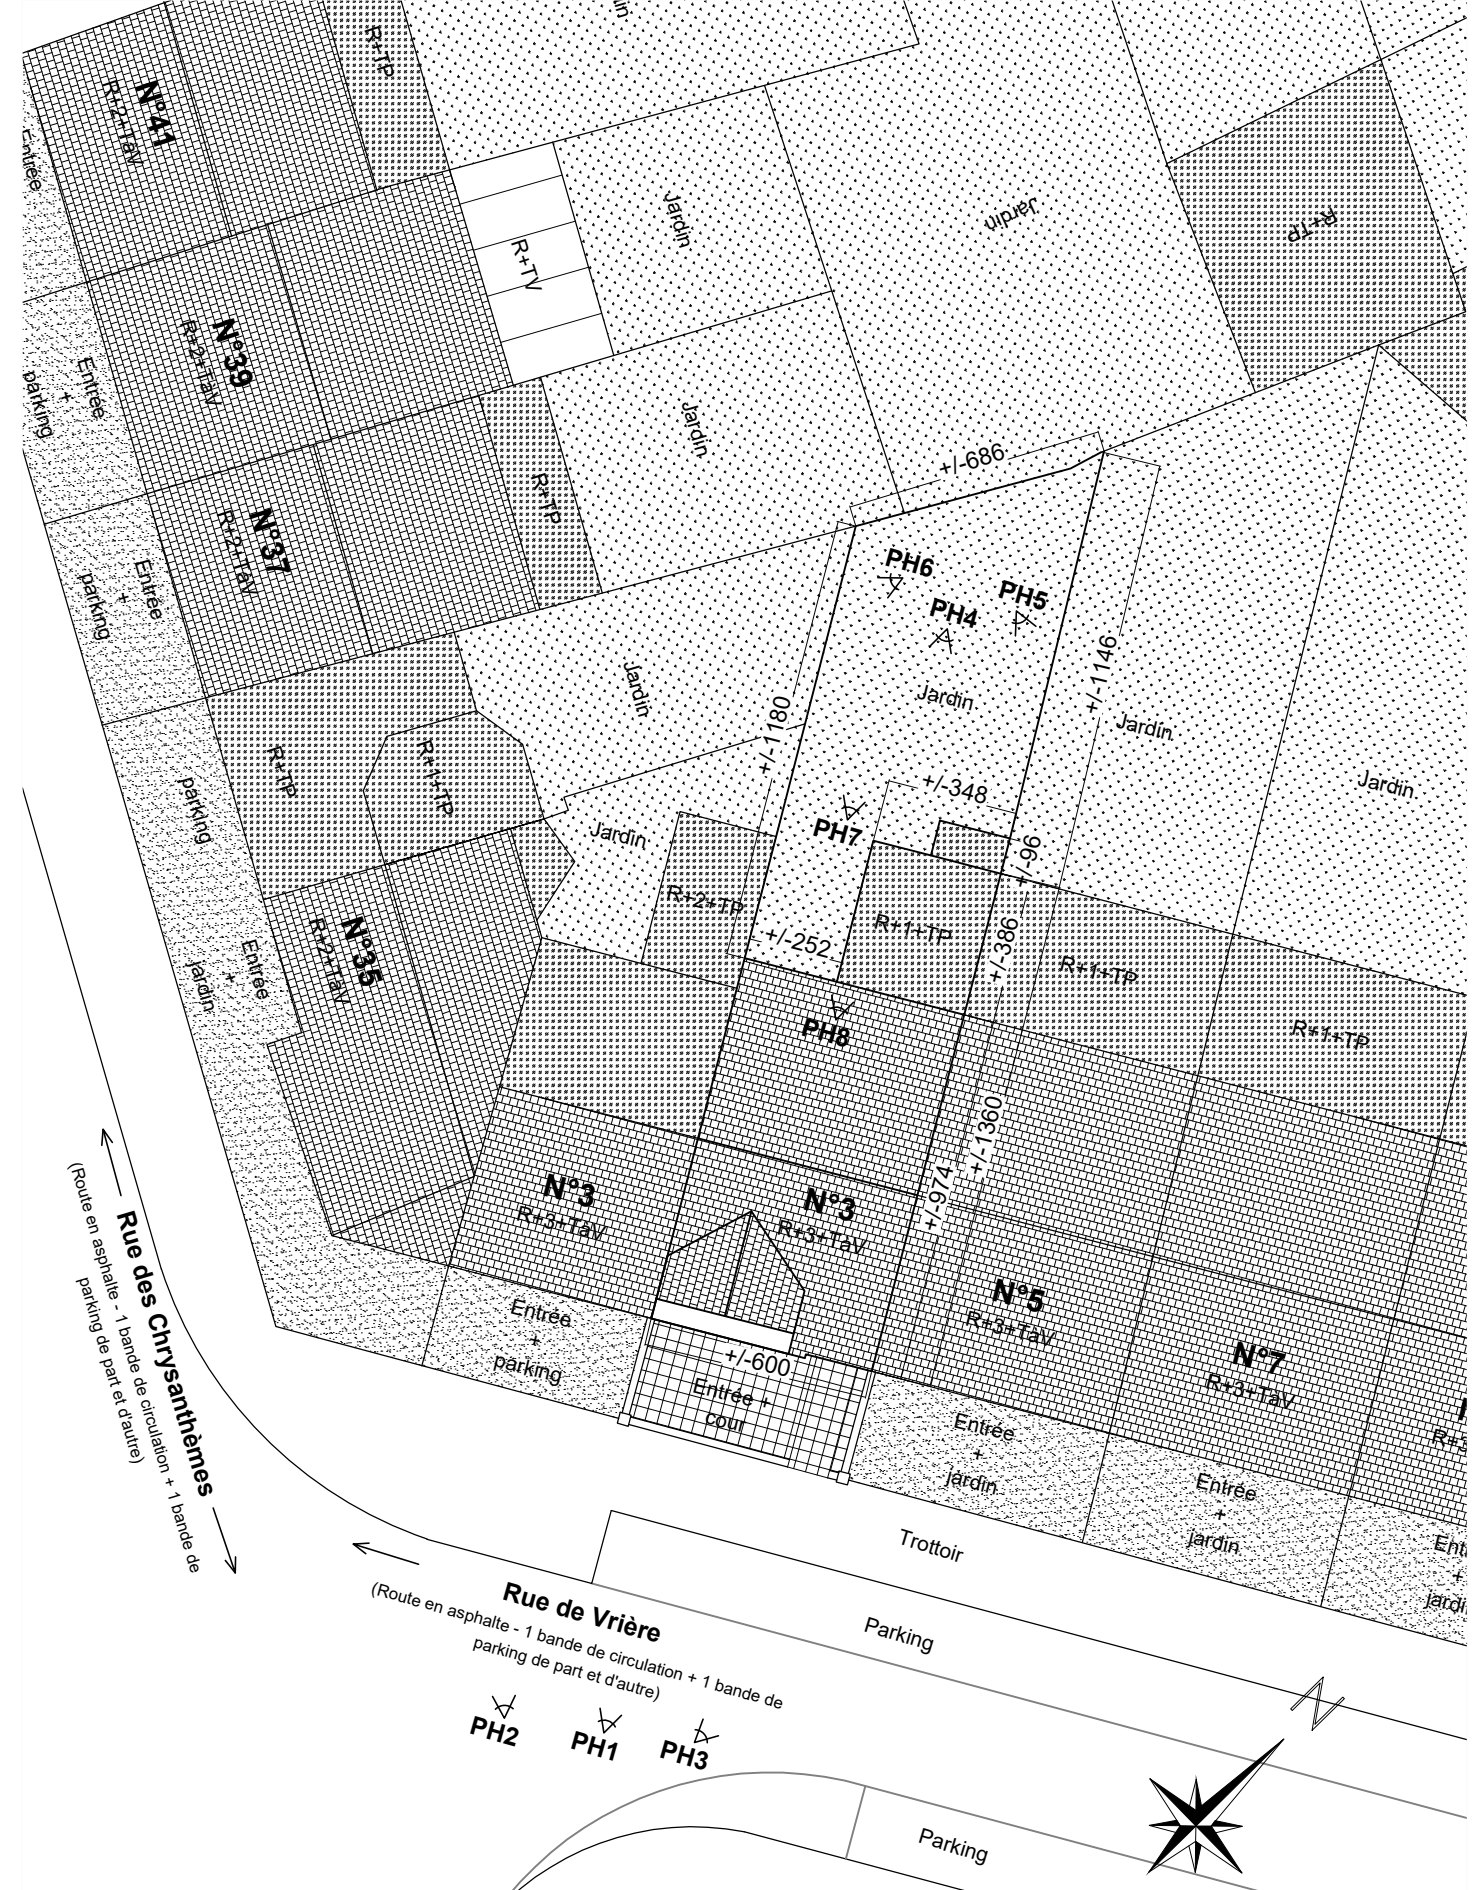

Entre-étage (partiel)

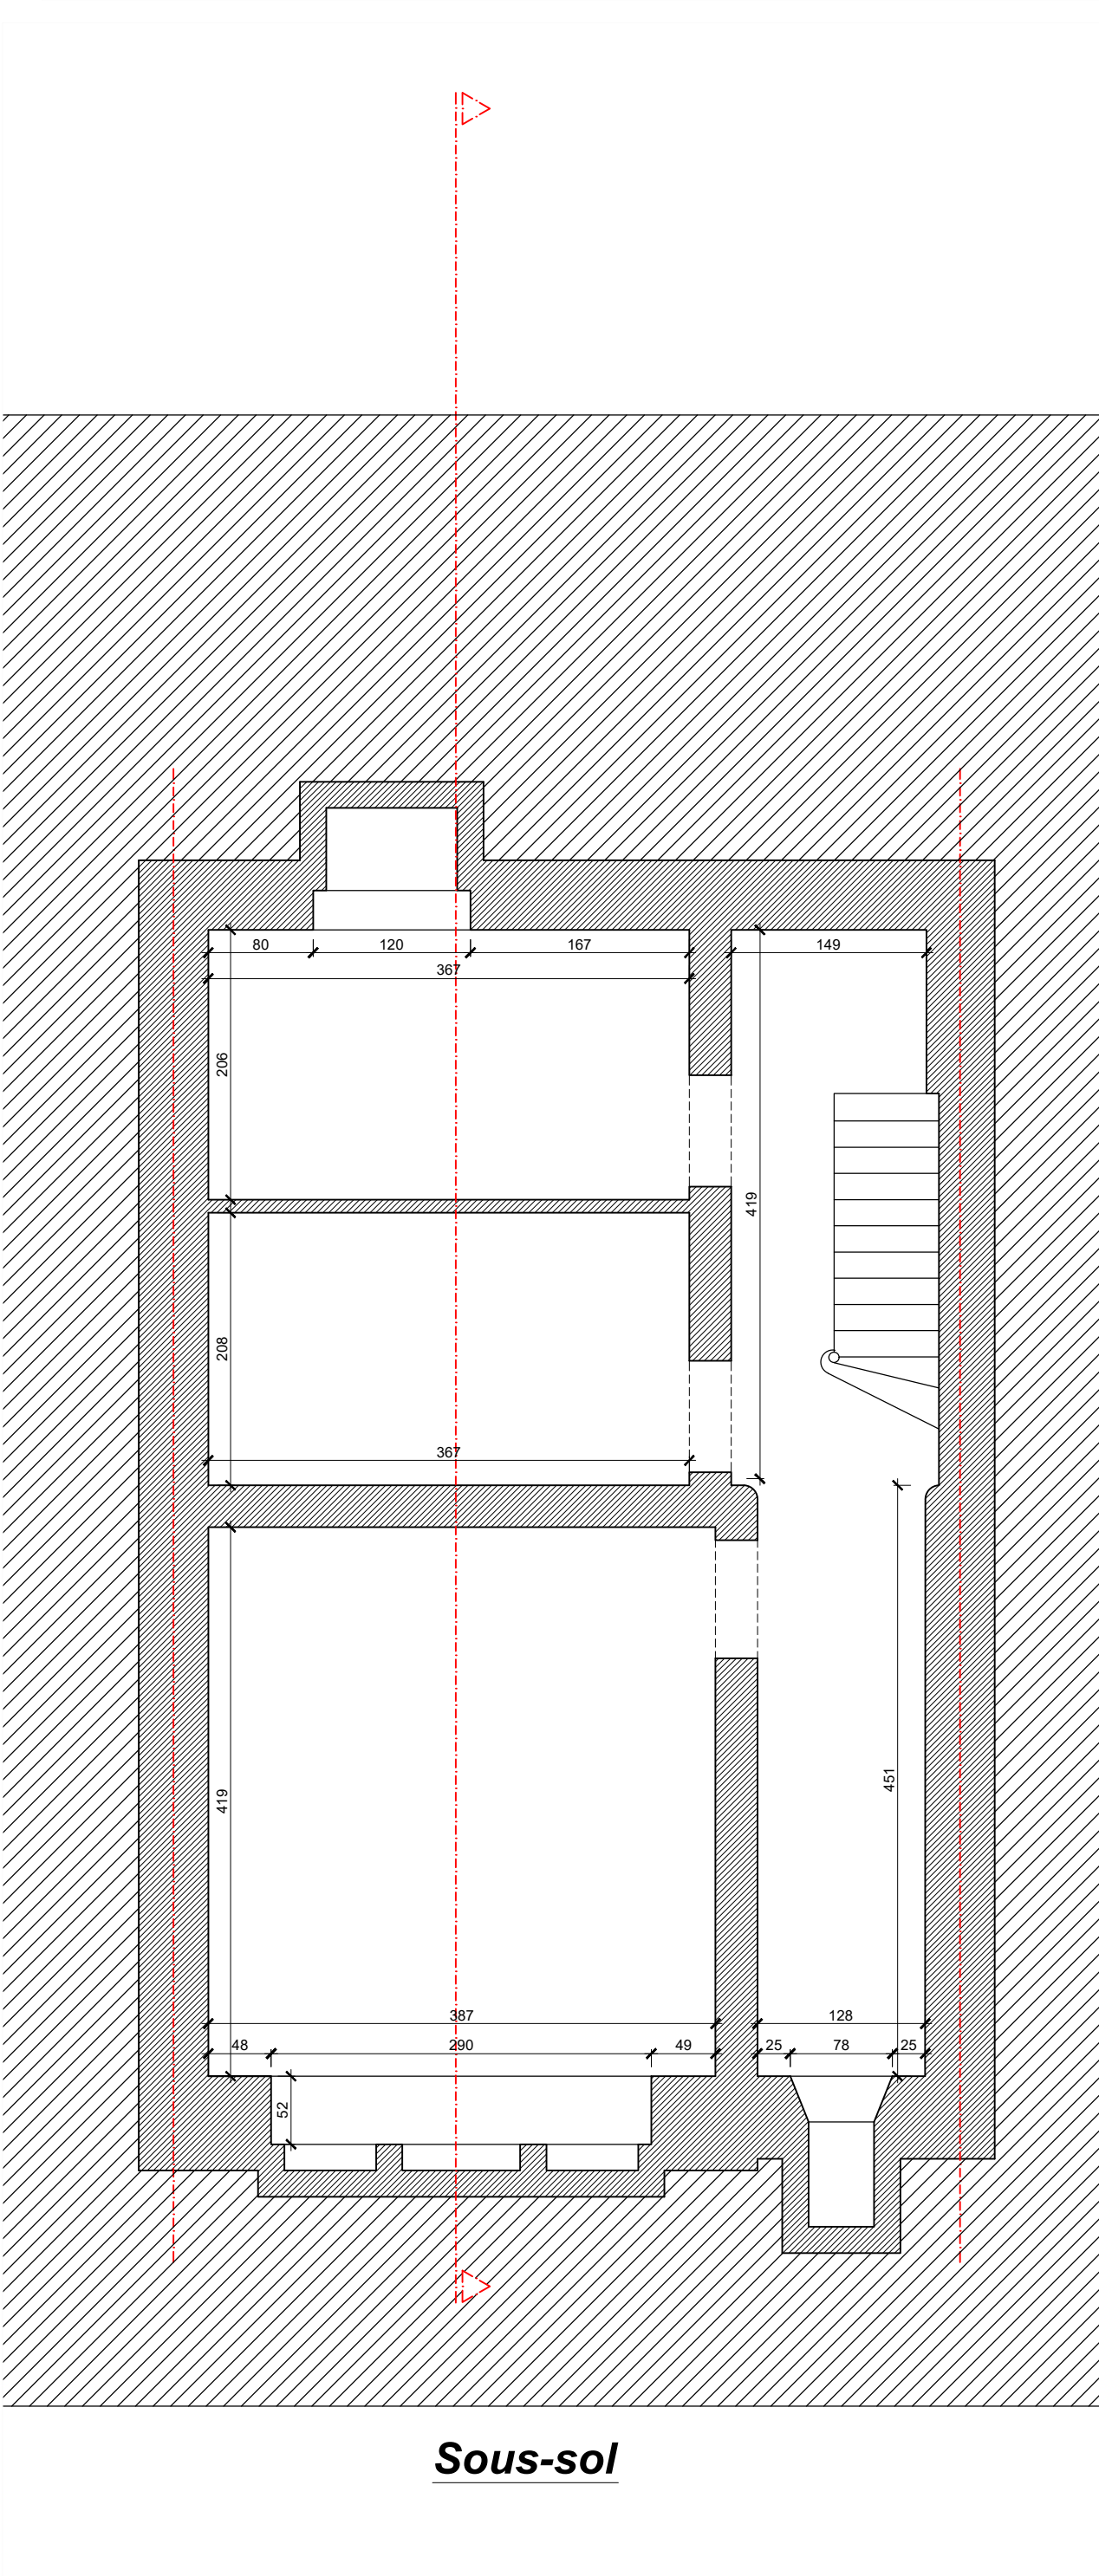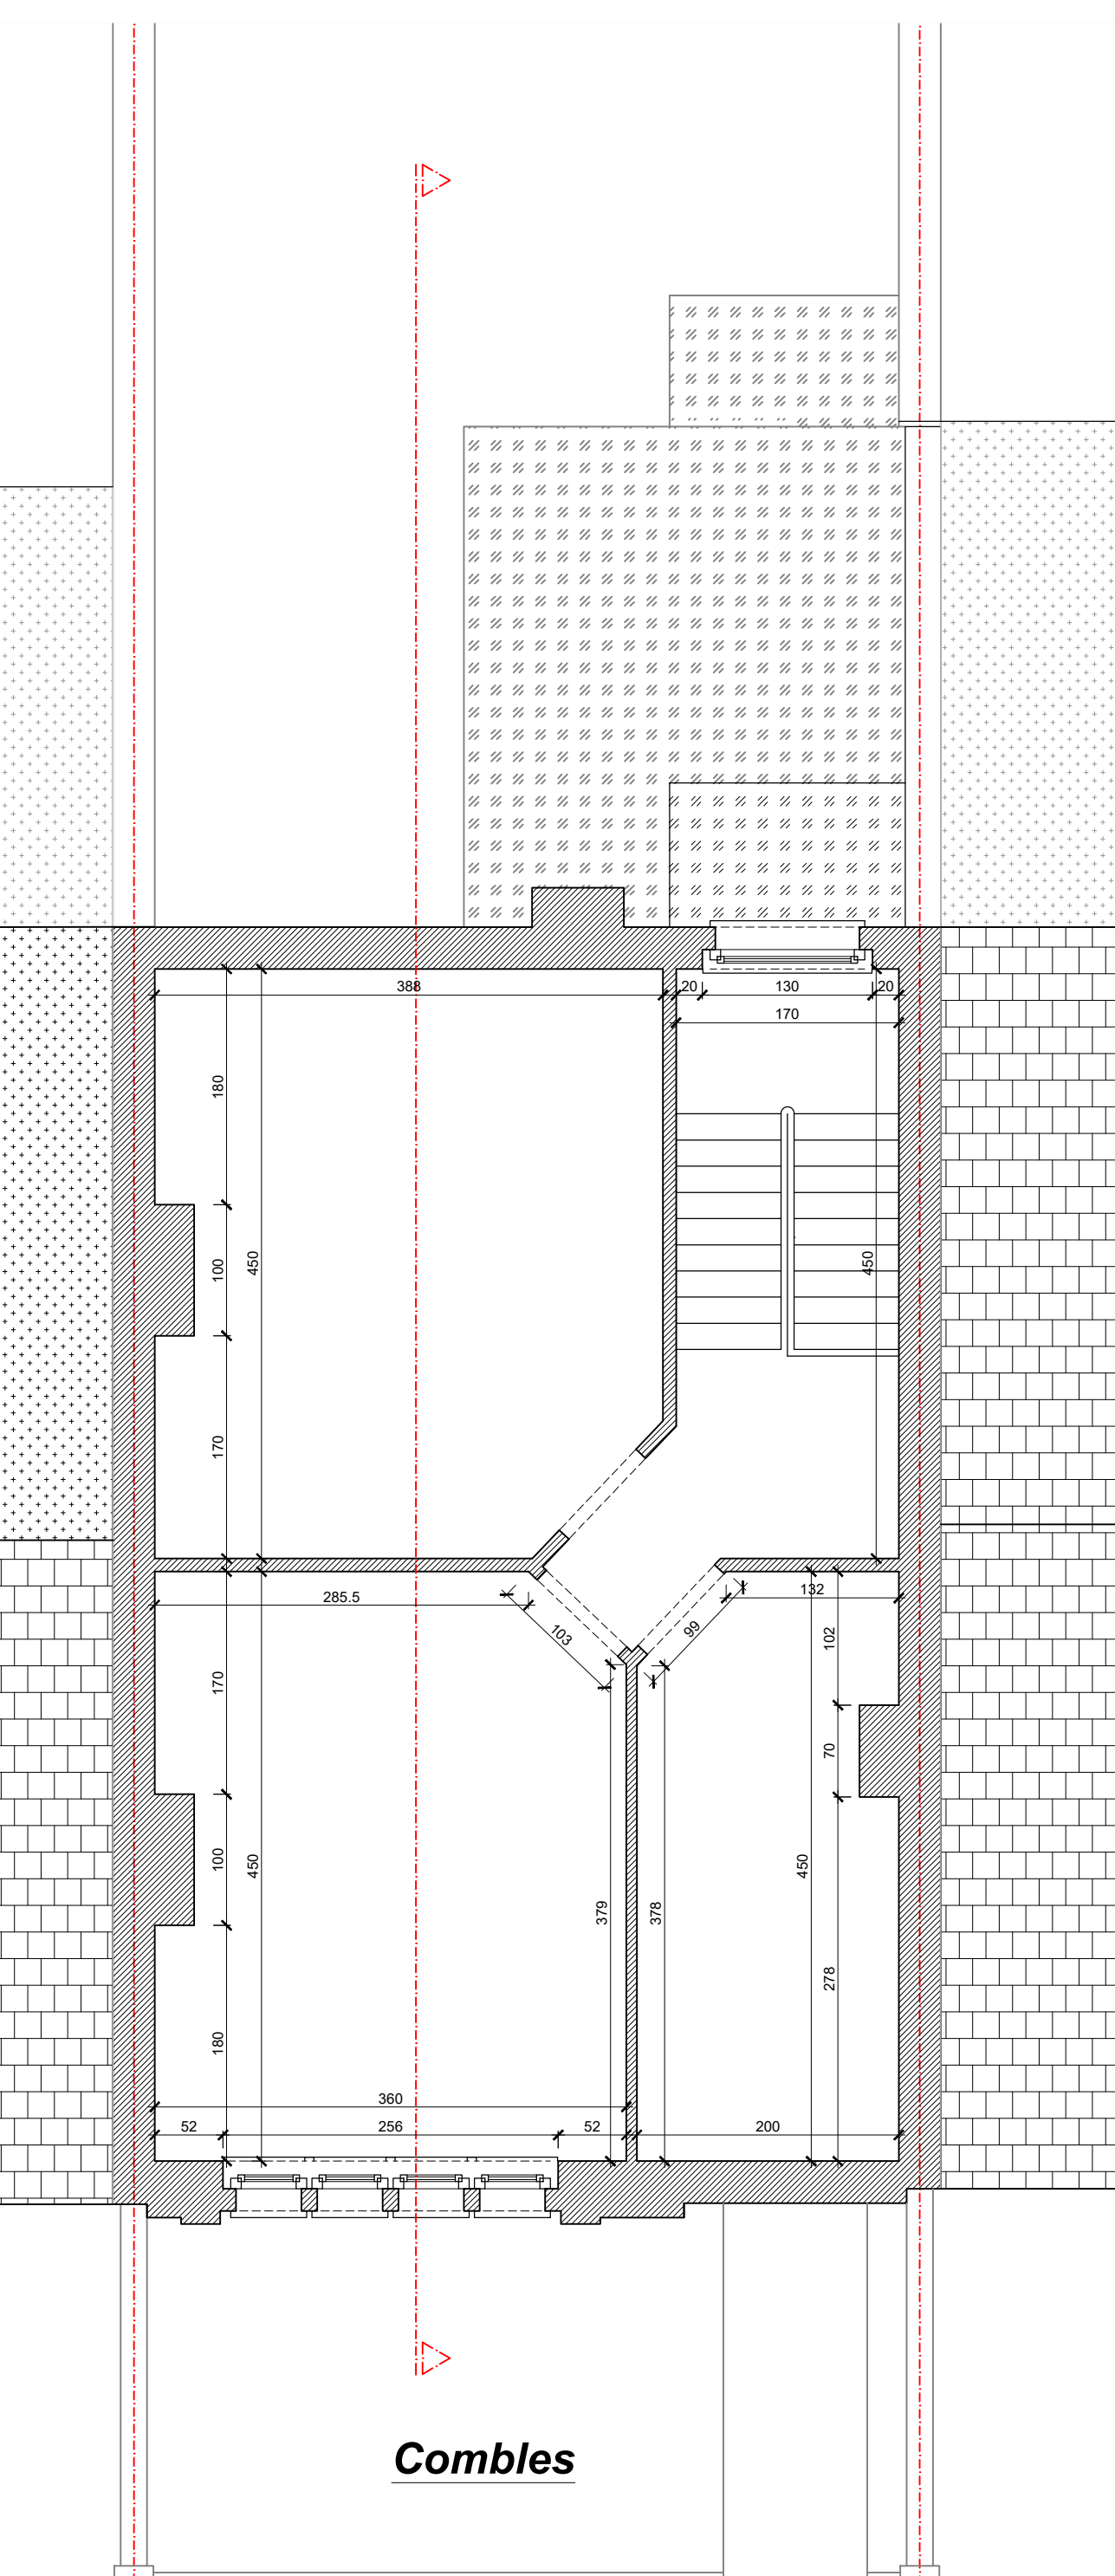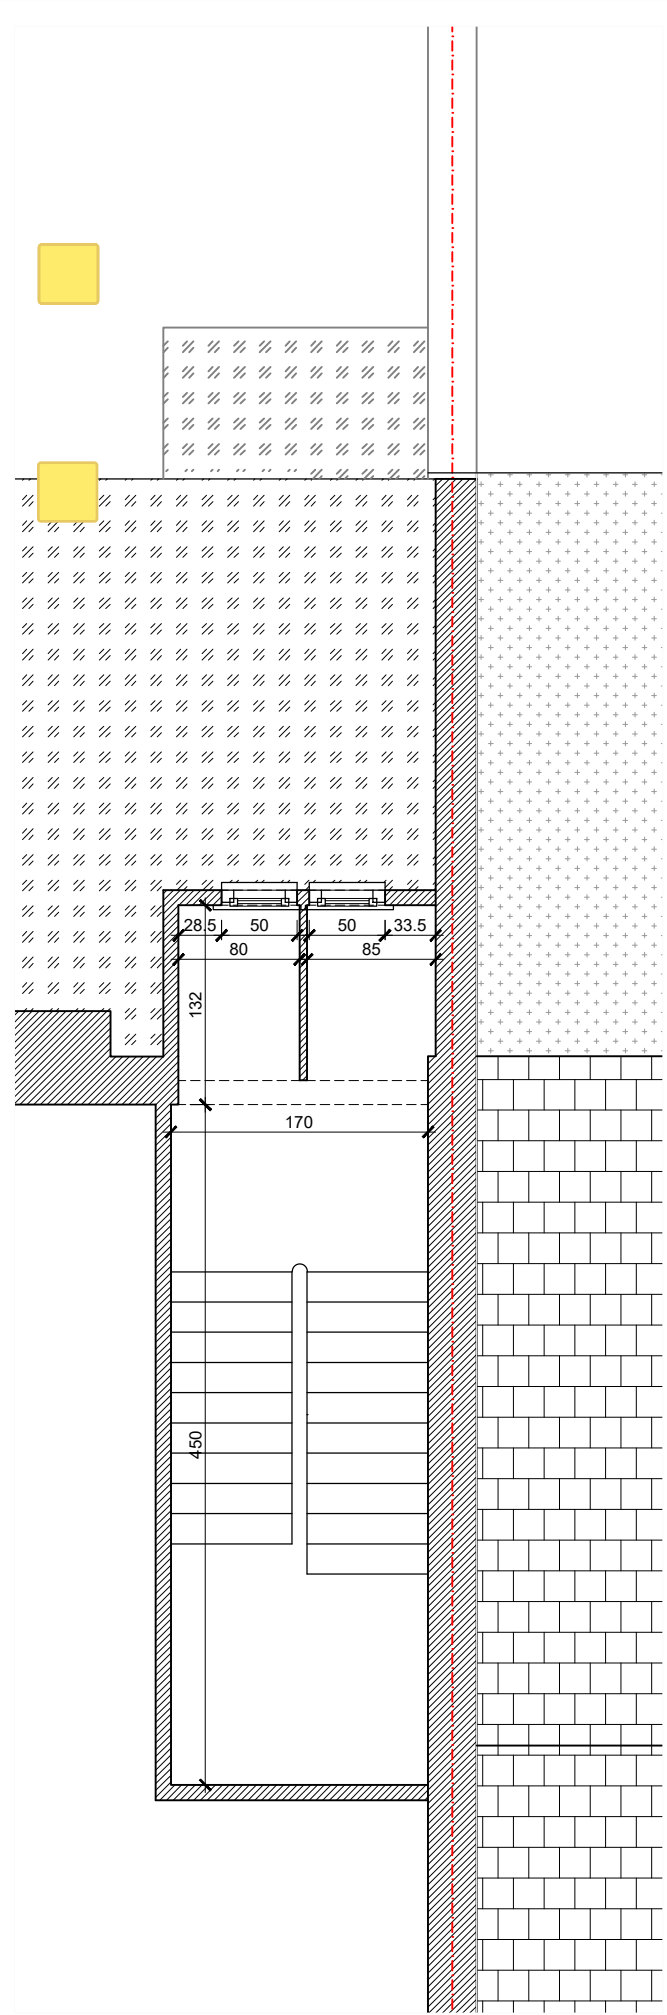

Plan de la Situation EXISTANTE de FAIT

Objet: Plan de Situation et d'implantation, Extrait de la matrice cadastrale Plan du Sous-sol, du Rez-de-chaussée, du 1er, du 2ème, du 3ème étage et des combles Coupe A-A, Façades

CE PLAN EST LA PROPRIETE DE L'ARCHITECTE. IL NE PEUT NI ETRE MODIFIE NI ETRE DONNE A UN TIERS SANS L'ACCORD PREALABLE DE L'ARCHITECTE. (LOI DU 18 AVRIL 1934. LES COTES DONNEES LE SONT A TITRE INDICATIF. ELLES DOIVENT ETRE VERIFIEES SUR CHANTIER)

Indice	Date	Modifications
A	09/03/2026	Suite ARI du 18/12/2025
-	-	-
-	-	-
-	-	-
-	-	-
-	-	-
-	-	-
-	-	-
-	-	-
-	-	-
-	-	-
-	-	-

N° de Plan: PU 02 2 sur 3

Indice: A

Echelle: 1/50

Date: 13/11/2025

Legend:

- Esquisse
- Plan d'Avant Projet
- Plan joint à la demande de Permis d'Urbanisme
- Plan joint à la demande de Soumission
- Plan d'Exécution
- Plan Ass-Built