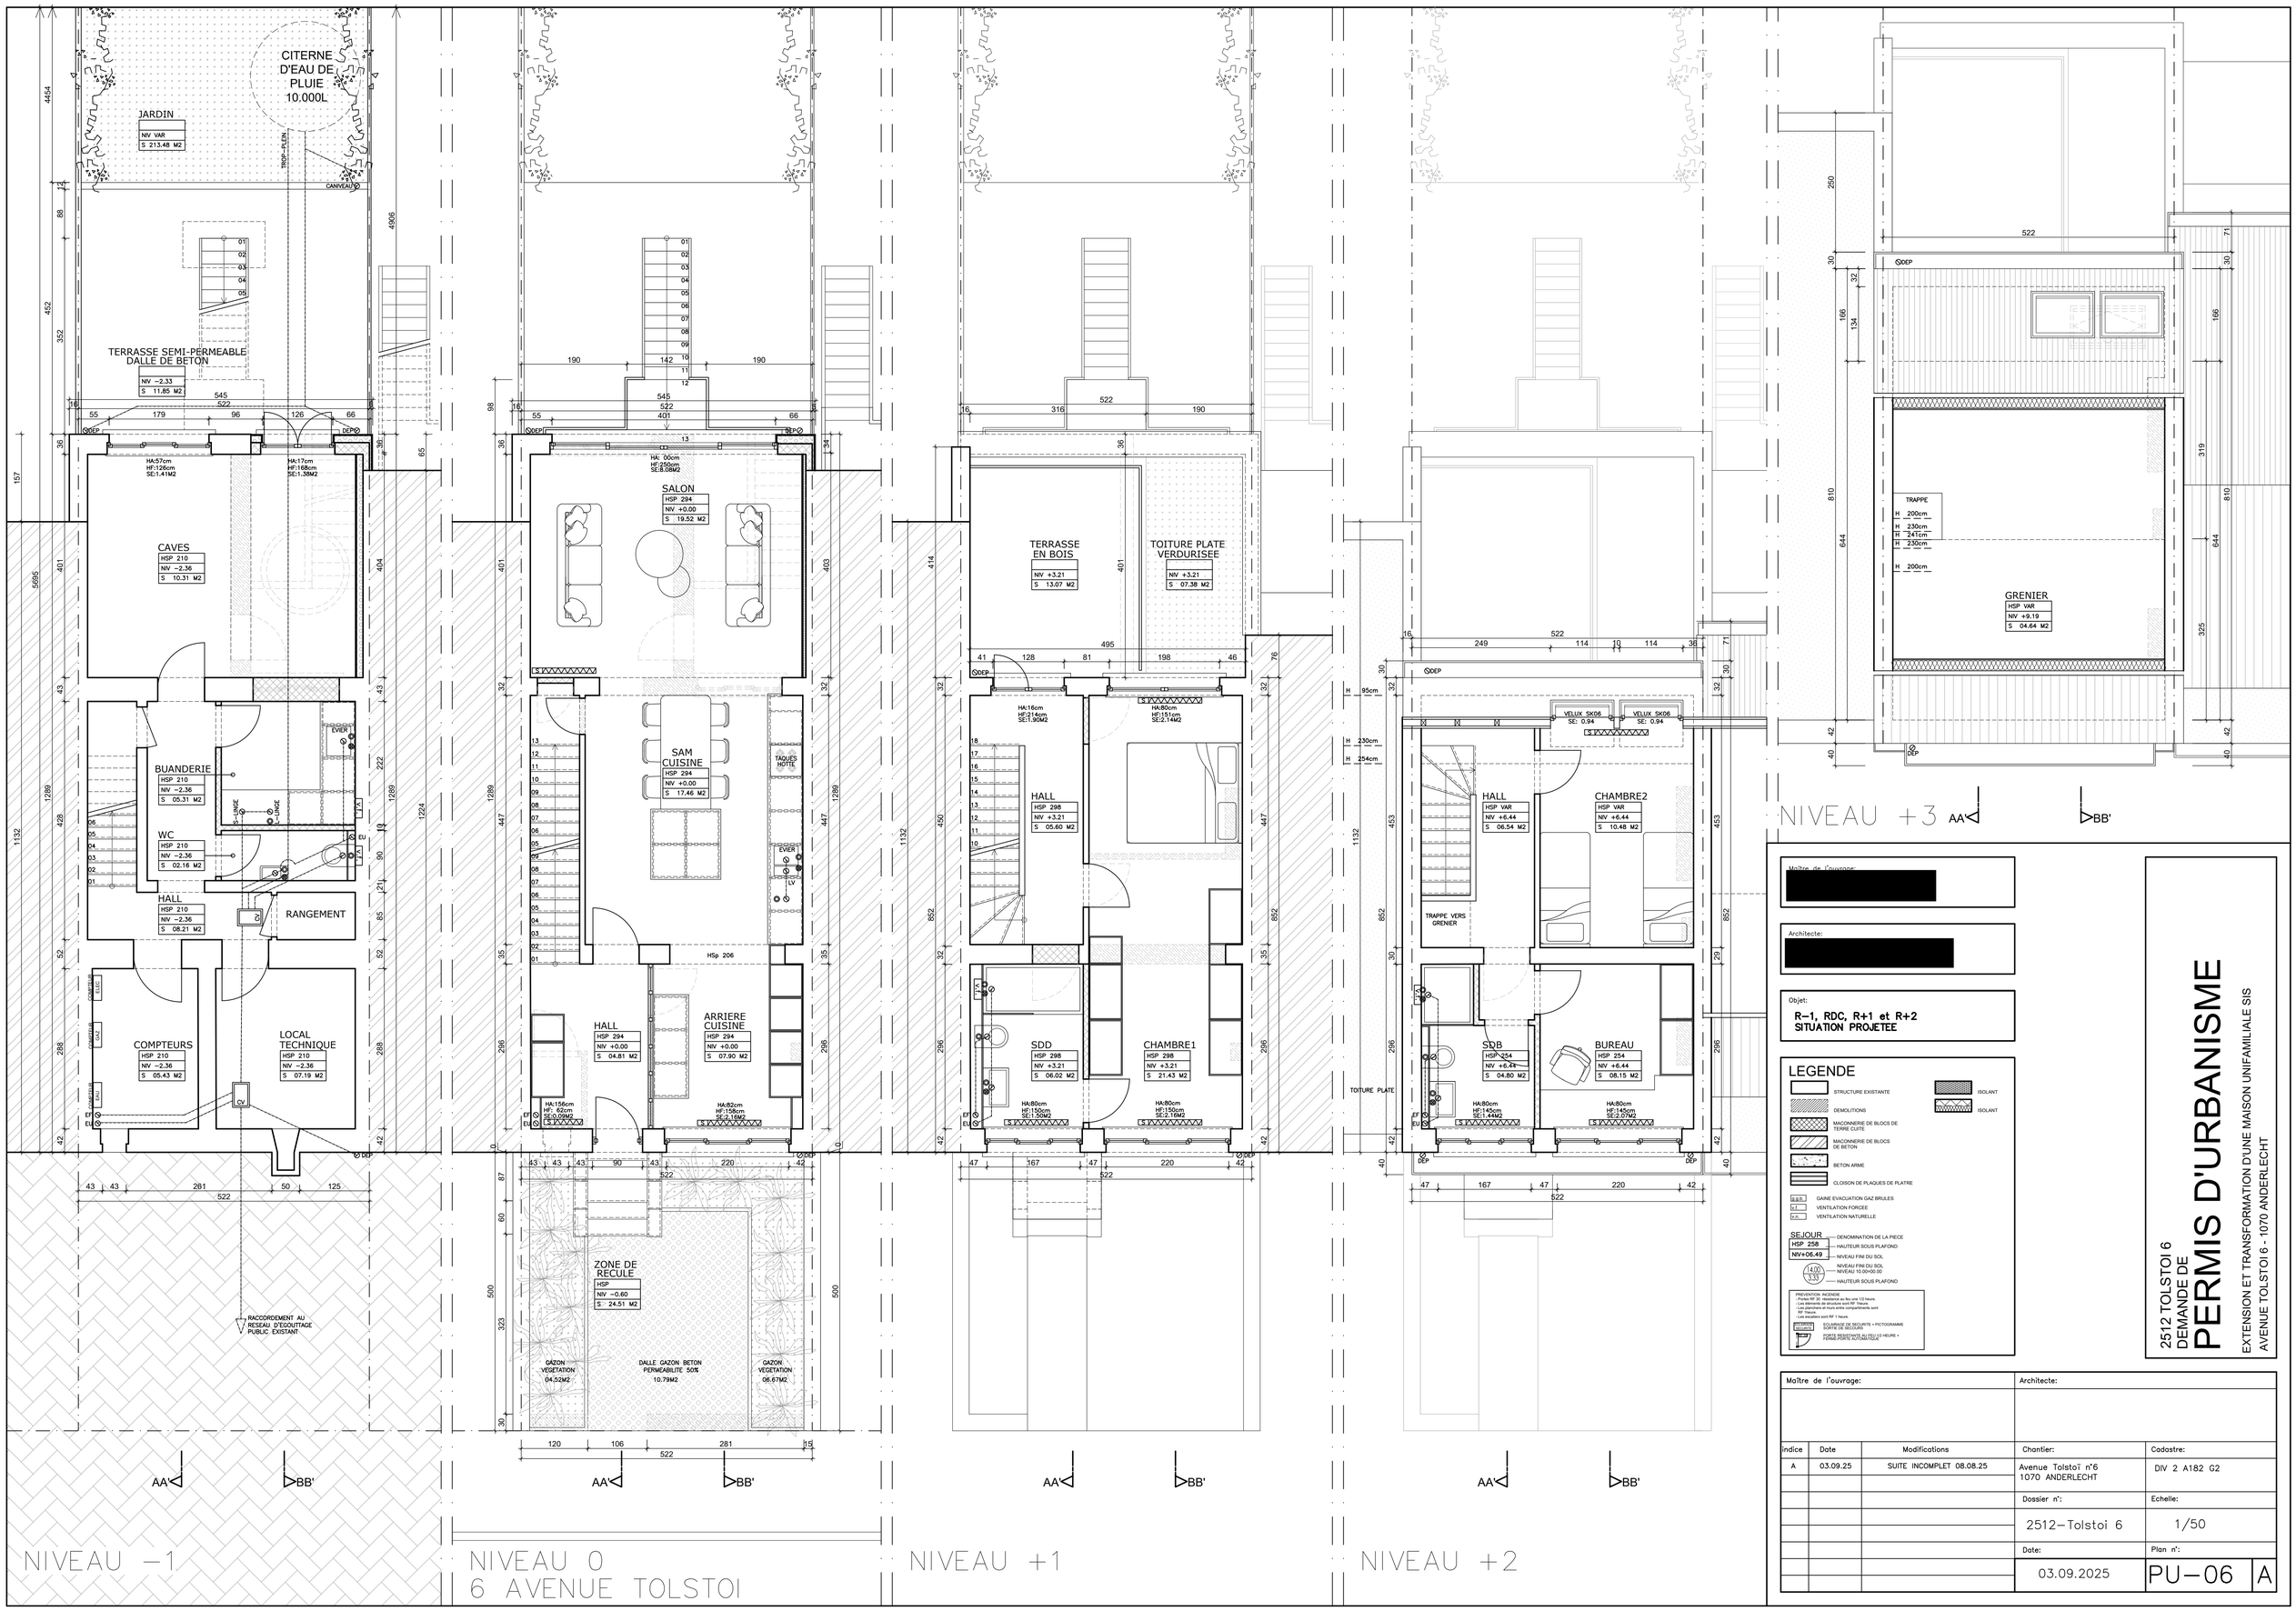

Maître de l'ouvrage:
[redacted]

Architecte:
[redacted]

Objet:
R-1, RDC, R+1 et R+2
SITUATION PROJETEE

LEGENDE

- STRUCTURE EXISTANTE
- DEMOLITIONS
- MACONNERIE DE BLOCS DE TERRE CUITE
- MACONNERIE DE BLOCS DE BETON
- BETON ARME
- CLOISON DE PLAQUES DE PLATRE
- ISOLANT
- ISOLANT
- g.b. GAINE EVACUATION GAZ BRULES
- v.f. VENTILATION FORCEE
- v.n. VENTILATION NATURELLE

SEJOUR — DENOMINATION DE LA PIECE
HSP 258 — HAUTEUR SOUS PLAFOND
NIV+06.49 — NIVEAU FINI DU SOL
14.00 / 3.33 — NIVEAU FINI DU SOL / NIVEAU 10.00+00.00 — HAUTEUR SOUS PLAFOND

PREVENTION INCENDIE
- Portes RF 30 résistance au feu une 1/2 heure.
- Les éléments de structure sont RF 1heure.
- Les planchers au-dessus entre compartiments sont RF 1heure.
- Les escaliers sont RF 1 heure.

ECLAIRAGE DE SECURITE + PICTOGRAMME SORTIE DE SECOURS

PORTE RESISTANTE AU FEU 1/2 HEURE + FERME PORTE AUTOMATIQUE

2512 TOLSTOI 6
DEMANDE DE
PERMIS D'URBANISME

EXTENSION ET TRANSFORMATION D'UNE MAISON UNIFAMILIALE SIS
AVENUE TOLSTOI 6 - 1070 ANDERLECHT

Maître de l'ouvrage:			Architecte:	
indice	Date	Modifications	Chantier:	Cadastre:
A	03.09.25	SUITE INCOMPLET 08.08.25	Avenue Tolstoï n°6 1070 ANDERLECHT	DIV 2 A182 G2
			Dossier n°:	Echelle:
			2512-Tolstoi 6	1/50
			Date:	Plan n°:
			03.09.2025	PU-06 A