COUPE AA

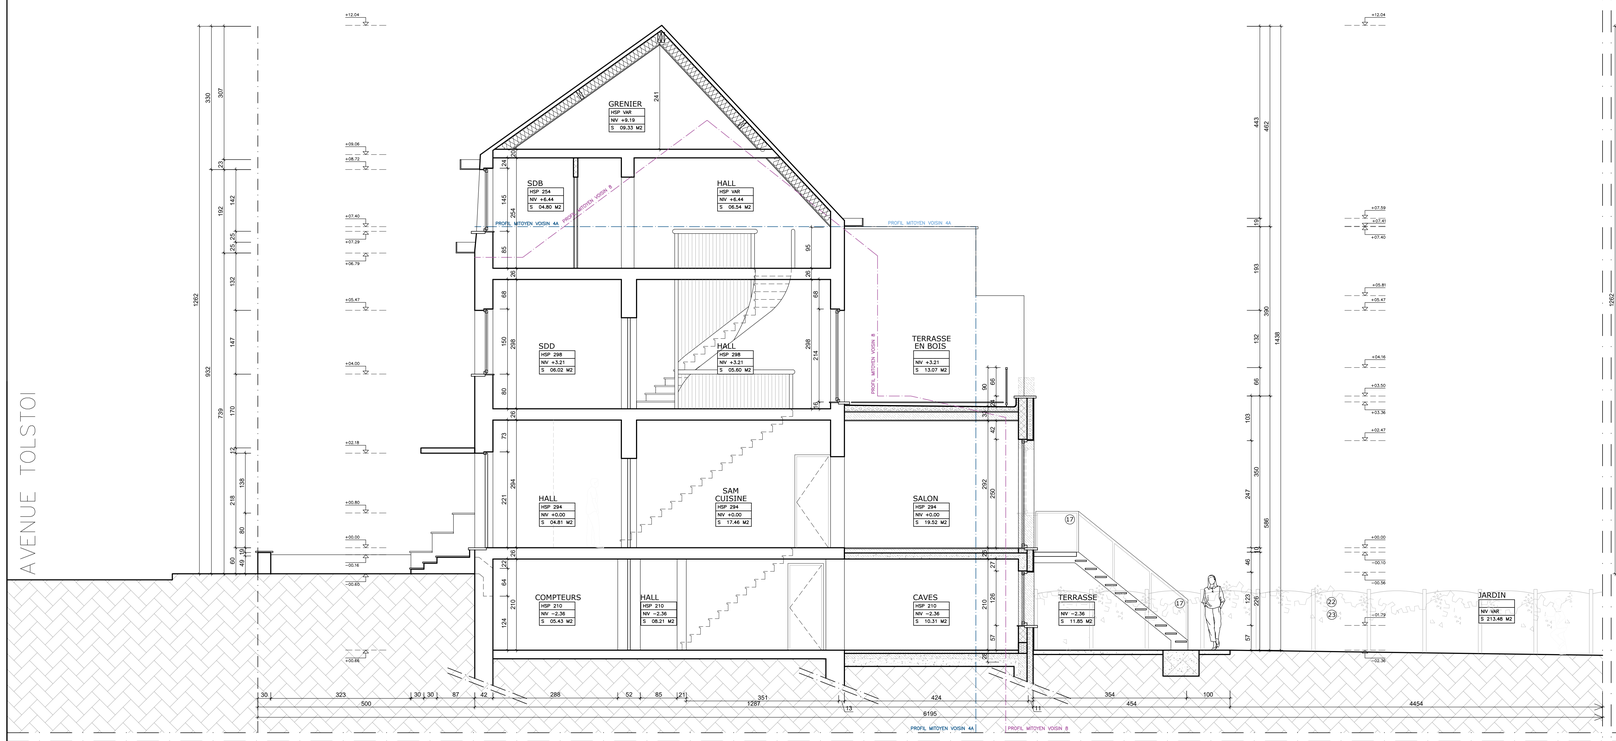

FACADE AVANT

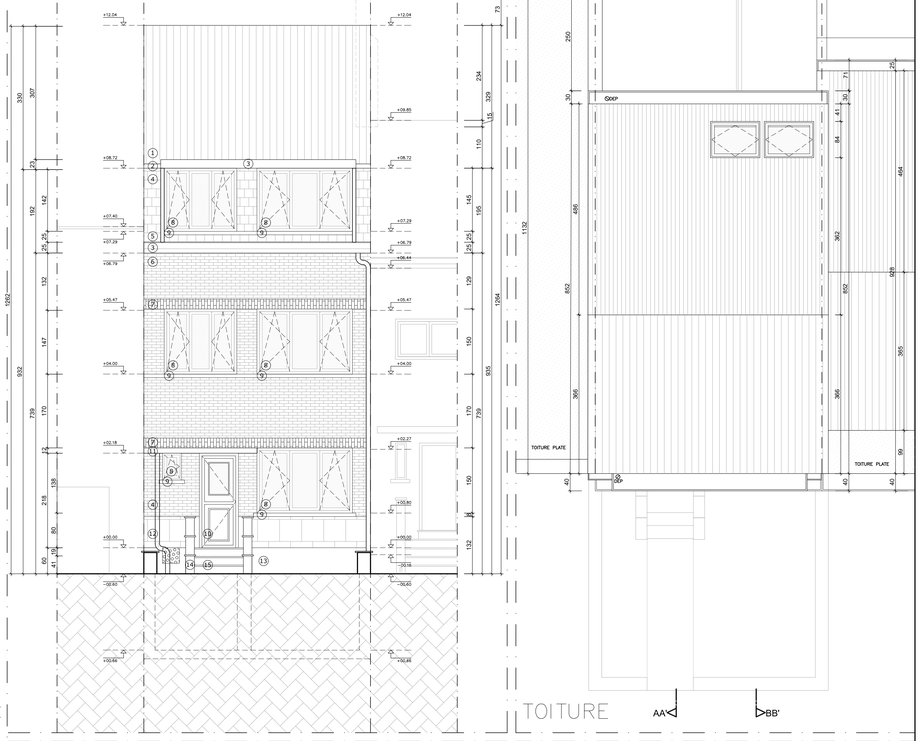

TOITURE

AA'

BB'

COUPE BB

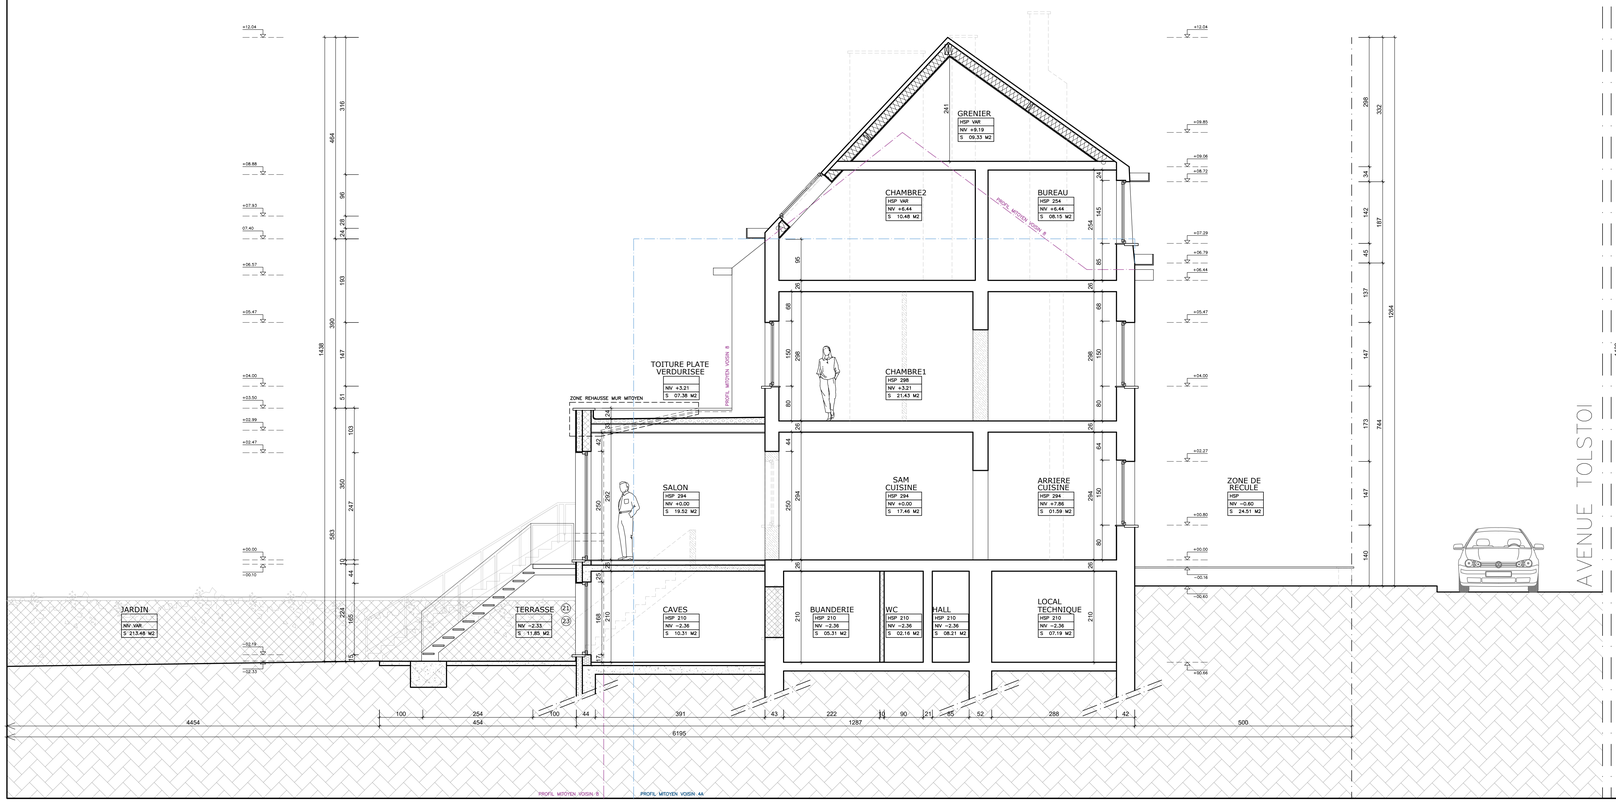

FACADE ARRIERE

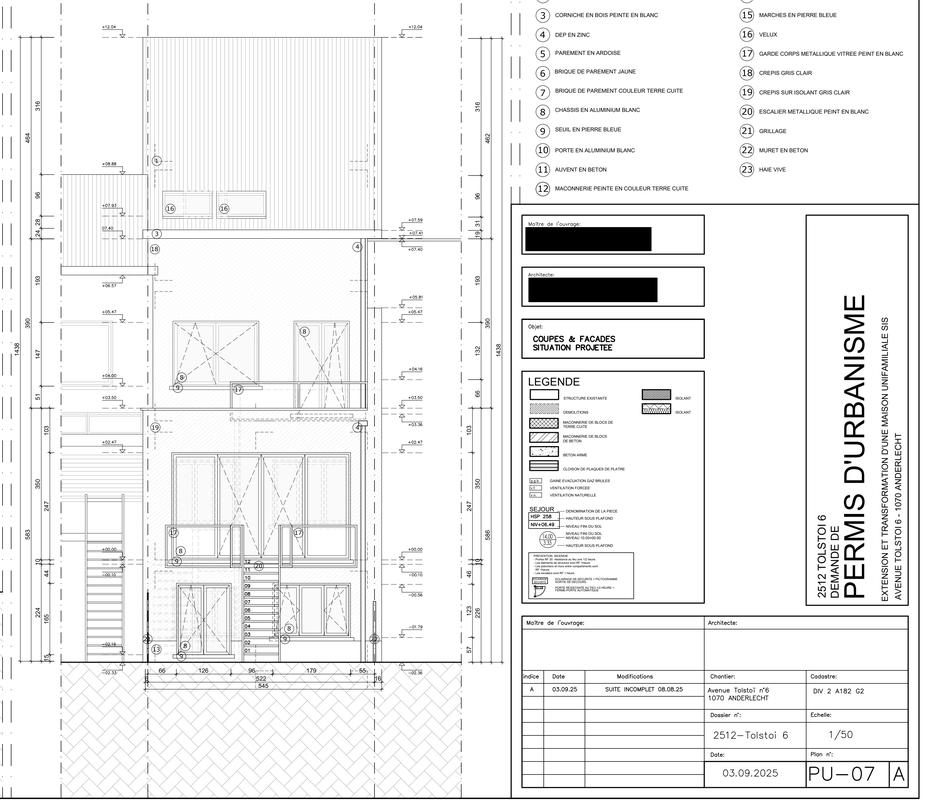

LEGENDE MATERIAUX PROJETES

1. TUILES EN TERRE CUITE
2. GOUTIERE EN ZINC
3. CORNICHE EN BOIS PEINTE EN BLANC
4. DEP EN ZINC
5. PAREMENT EN ARDOISE
6. BRIQUE DE PAREMENT JAUNE
7. BRIQUE DE PAREMENT COULEUR TERRE CUITE
8. CHASSIS EN ALUMINUM BLANC
9. SEUIL EN PIERRE BLEUE
10. PORTE EN ALUMINUM BLANC
11. AUVENT EN BETON
12. MACONNERIE PEINTE EN COULEUR TERRE CUITE
13. SOUBASSEMENT EN PIERRE BLEUE
14. MURET EN BRIQUE COULEUR TERRE CUITE
15. MARCHES EN PIERRE BLEUE
16. VELUX
17. GARDE CORPS METALLIQUE VITREE PEINT EN BLANC
18. CREPIS GRIS CLAIR
19. CREPIS SUR ISOLANT GRIS CLAIR
20. ESCALIER METALLIQUE PEINT EN BLANC
21. GRILLAGE
22. MURET EN BETON
23. HAIE VIVE

Maître de l'ouvrage: [redacted]

Architecte: [redacted]

Objet:
COUPES & FACADES
SITUATION PROJETEE

LEGENDE

- STRUCTURE EXISTANTE
- DEMOLITIONS
- MACONNERIE DE BLOCS DE TERRE CUITE
- MACONNERIE DE BLOCS DE BETON
- BETON ARME
- CLOISON DE PLAQUES DE PLATRE
- GAINE D'EVACUATION GAZ BRULES
- V.F. VENTILATION FORCEE
- V.N. VENTILATION NATURELLE
- ISOLANT
- ISOLANT

SEJOUR — DENOMINATION DE LA PIECE
HSP 258 — HAUTEUR SOUS PLAFOND
NIV+06.49 — NIVEAU FINI DU SOL
A.D. 15 — NIVEAU FINI DU SOL NIVEAU 15 DONNE SO
HAUTEUR SOUS PLAFOND

PREPARATION PEDESTRE
Pentes de 3% maximum sur la voirie. Pentes de 5% maximum sur les cheminements. Les passages à mois entre propriétés sont de 1,20m.
Escaliers avec 7 marches

ESCARPE DE SECURITE + PICTOGRAMME
ESCALIER DE SECURITE
MARCHE PRATICABLE SUR LA LARGEUR + PICTOGRAMME

2512 TOLSTOI 6
DEMANDE DE PERMIS D'URBANISME

EXTENSION ET TRANSFORMATION D'UNE MAISON UNIFAMILIALE SIS AVENUE TOLSTOI 6 - 1070 ANDERLECHT

Maître de l'ouvrage: | Architecte:

Indice	Date	Modifications	Chantier:	Cadastre:
A	03.09.25	SUITE INCOMPLET 08.08.25	Avenue Tolstoï n°6 1070 ANDERLECHT	DIV 2 A182 G2
			Dossier n°:	Echelle:
			2512-Tolstoi 6	1/50
			Date:	Plan n°:
			03.09.2025	PU-07 A