AANVRAAG STEDENBOUWKUNDIGE VERGUNNING

Naam document: Inplantingsplan
Nieuwe toestand


Adres: Lehonplein 8, 1030 Schaarbeek

Schaal : 1/200

13/03/2026

LEGENDE
f: foto
RD: riooldeksel
VP: verlichtingpaal
EK: elektriciteit
RWA: regenwaterafvoer
DWA: droog weer afvoer

aanwezige nutsvoorzieningen:
water
elektriciteit
tel/tv distr.
riolering
aardgas

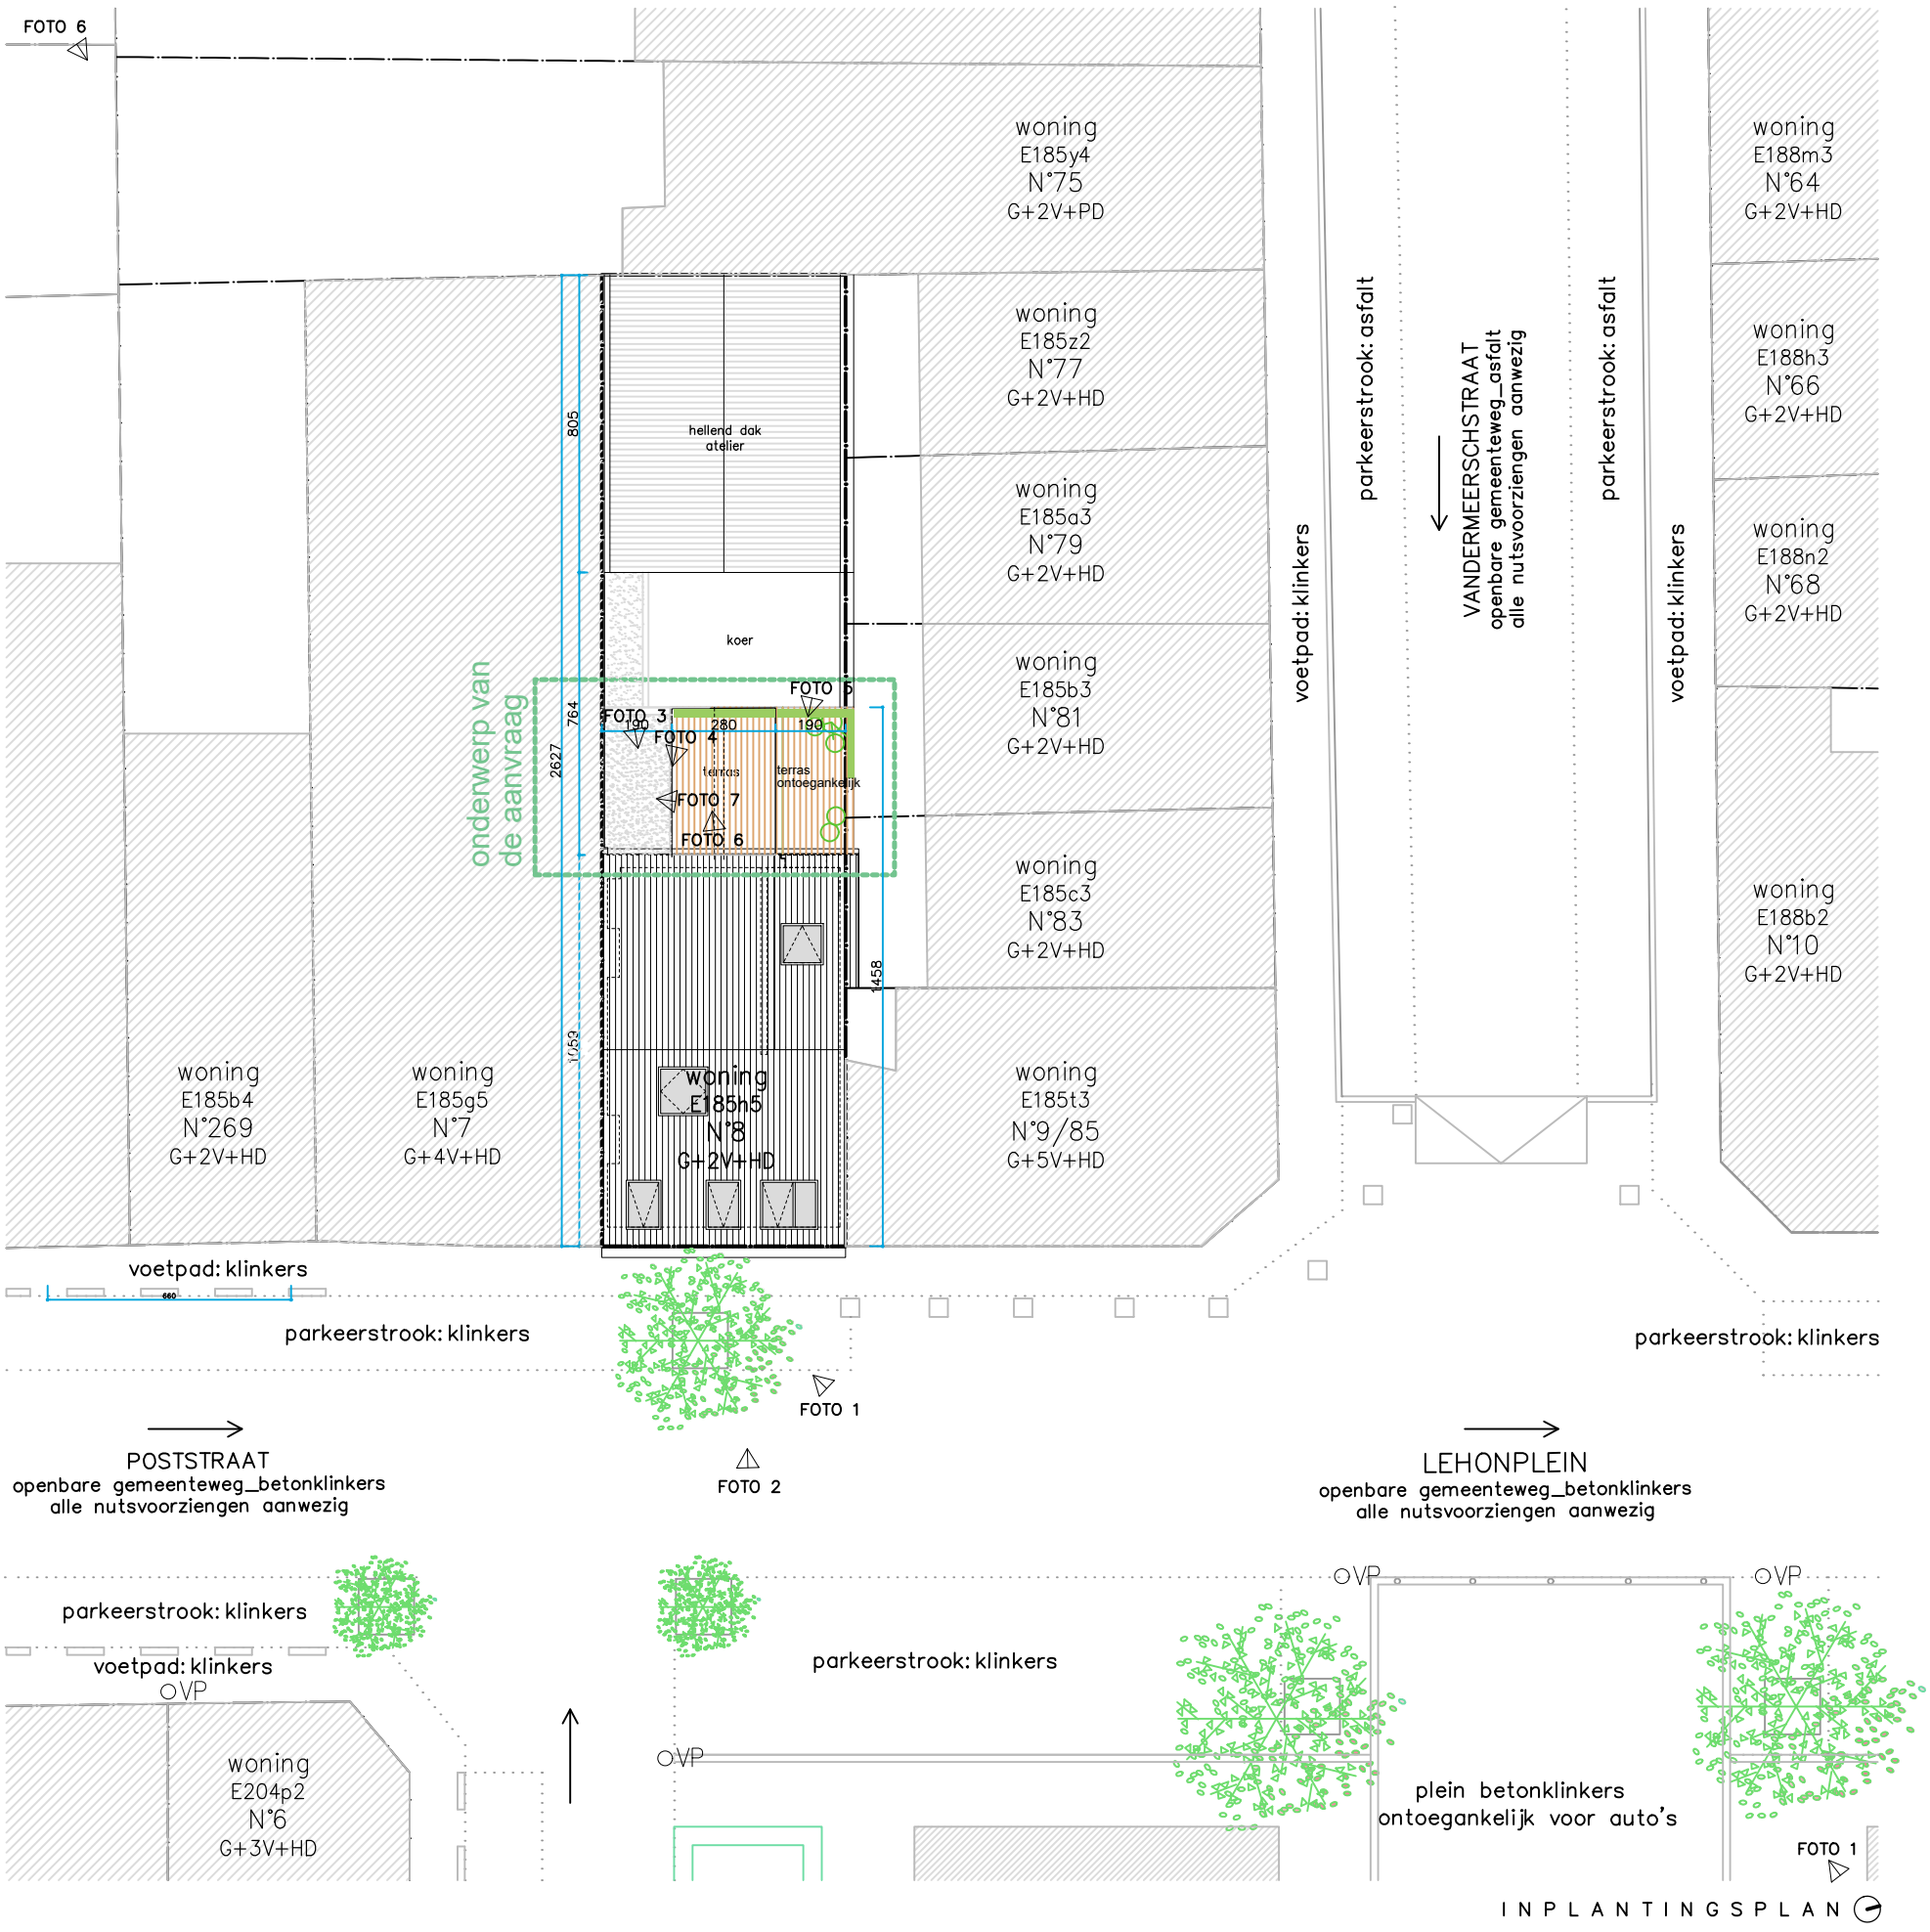

INPLANTINGSPLAN