
AANVRAAG STEDENBOUWKUNDIGE VERGUNNING

Naam document: APP0101 Verdieping 1
Juridische toestand

Adres: Lehonplein 8, 1030 Schaarbeek

Schaal : 1/50

13/03/2026

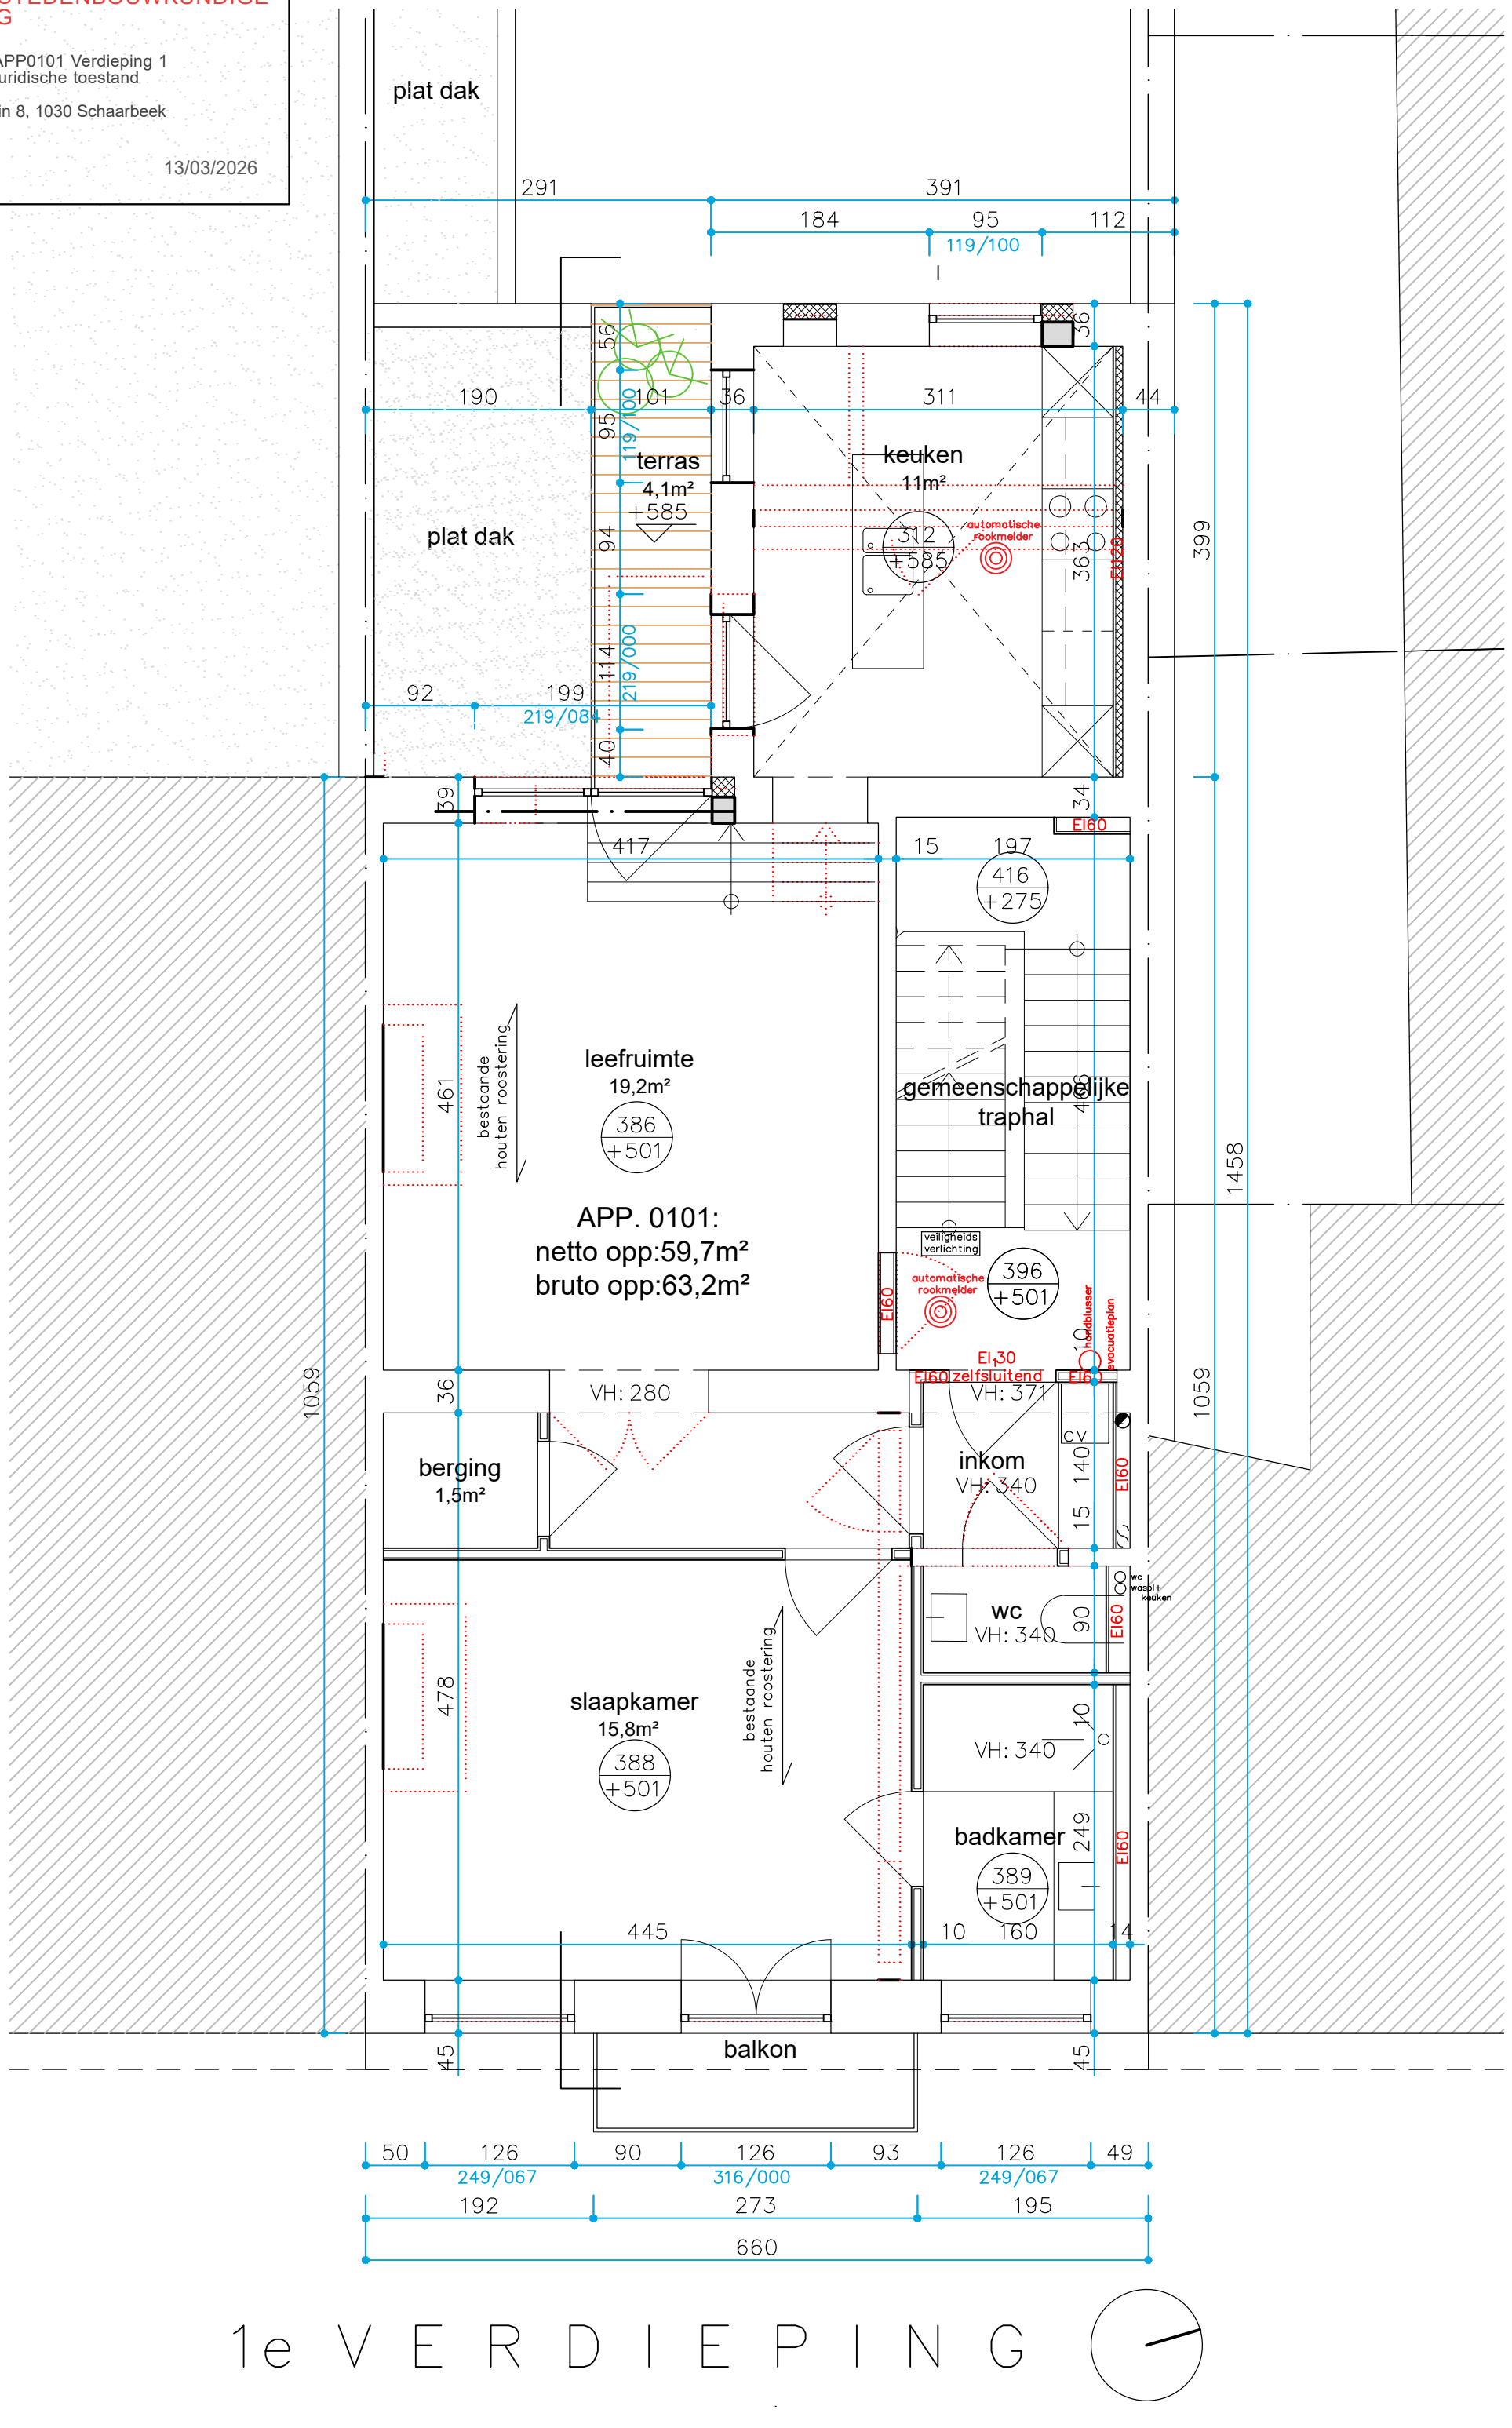

1e VERDIEPING