
AANVRAAG STEDENBOUWKUNDIGE VERGUNNING

Naam document: Kelderverdieping
Juridische toestand

Adres: Lehonplein 8, 1030 Schaarbeek

Schaal : 1/50 05/06/2026

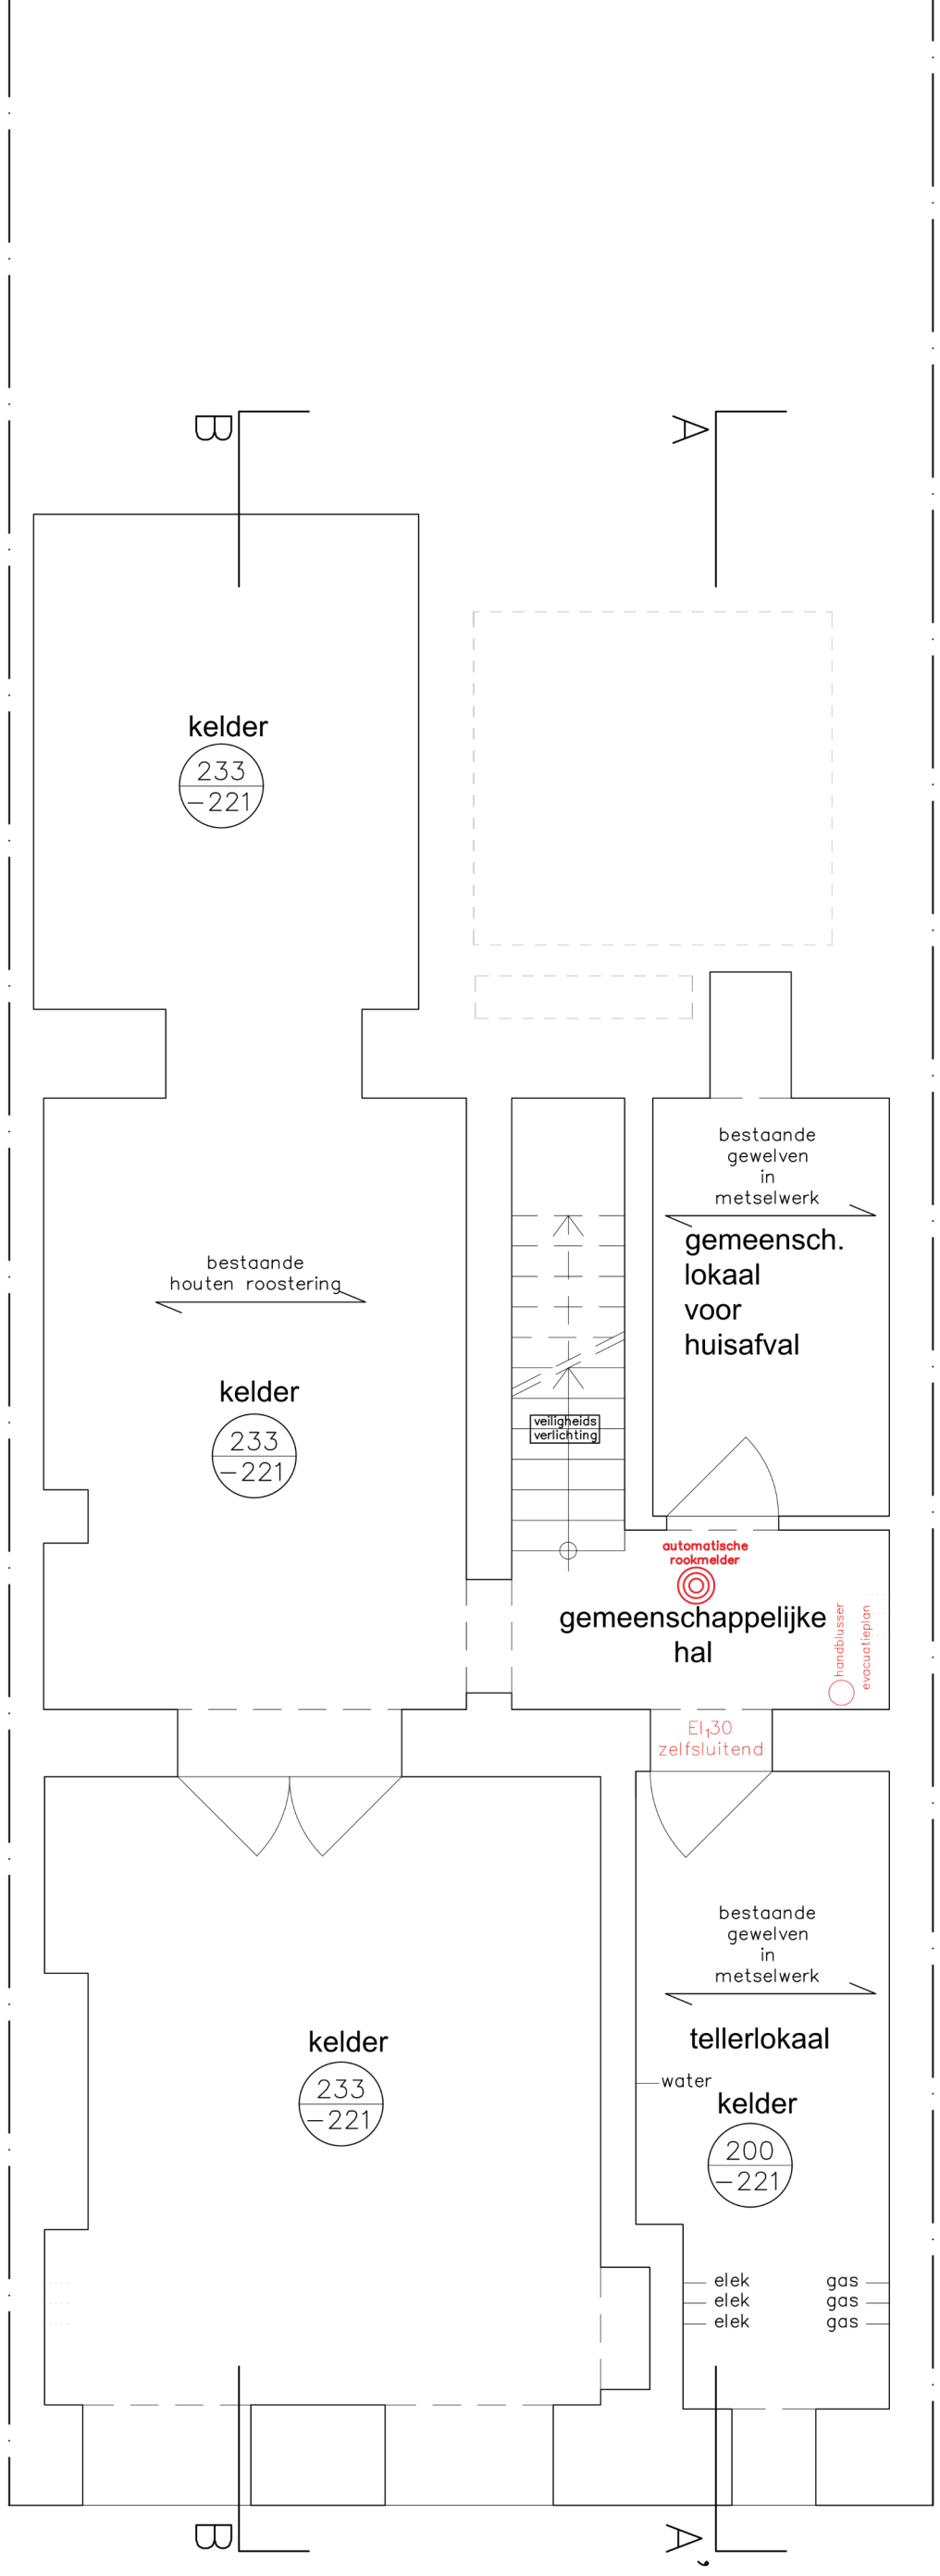

KELDER
blijft ongewijzigd
(maakt geen deel uit van de BA)