
AANVRAAG STEDENBOUWKUNDIGE VERGUNNING

Naam document: Gelijkvloers
Juridische toestand

Adres: Lehonplein 8, 1030 Schaarbeek

Schaal : 1/50

05/06/2026

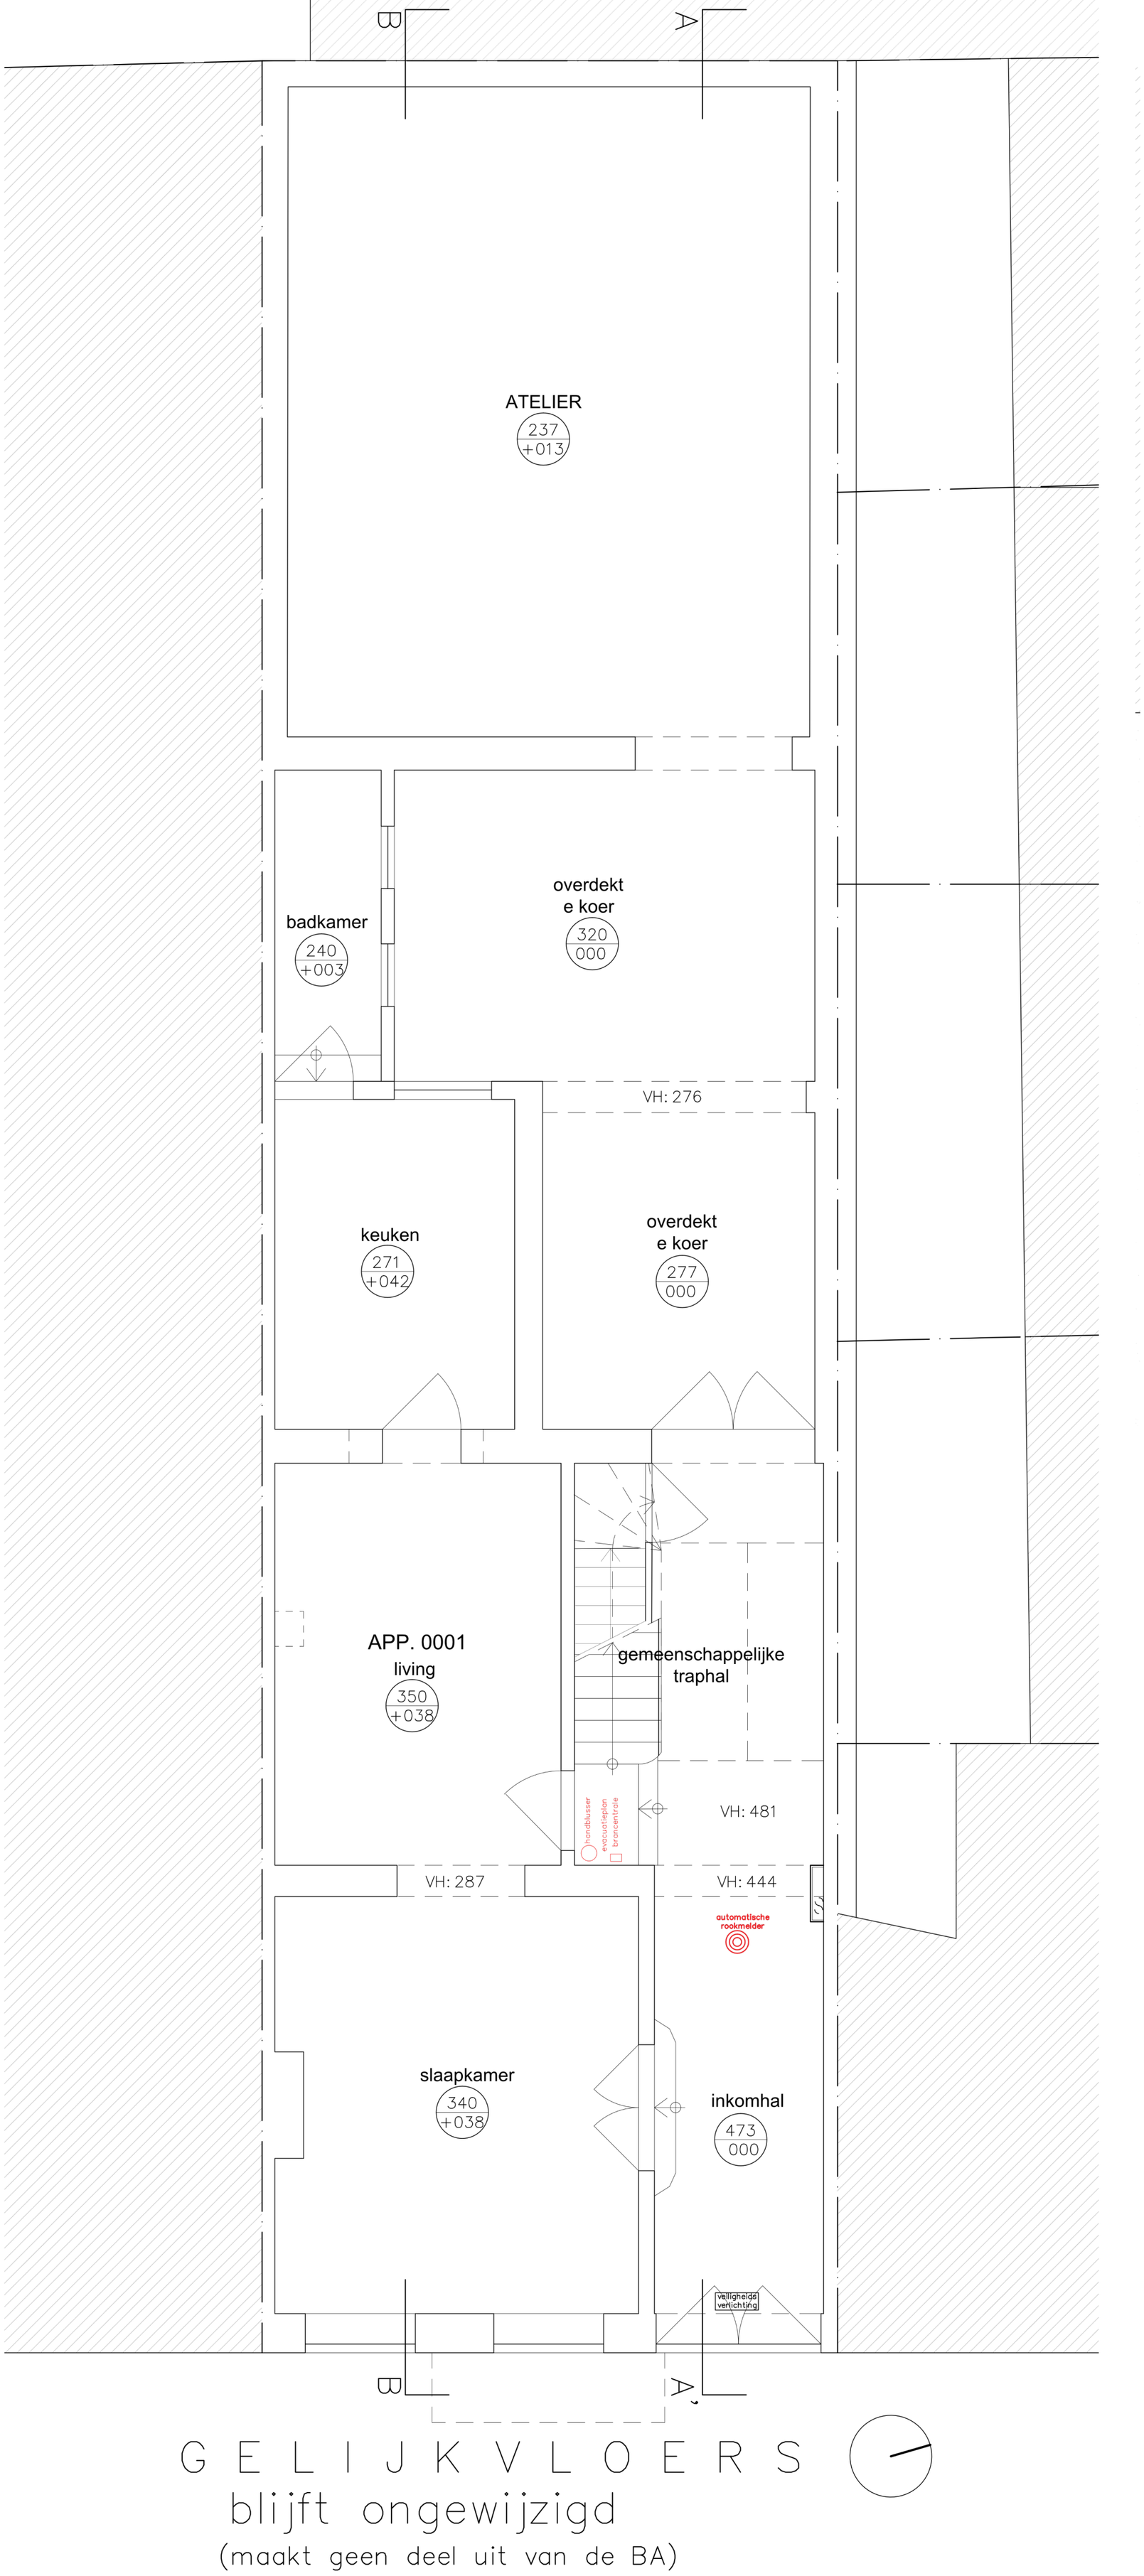

GELIJKVLOERS

blijft ongewijzigd

(maakt geen deel uit van de BA)