
AANVRAAG STEDENBOUWKUNDIGE VERGUNNING

Naam document: APP0201 Verdieping 2
Juridische toestand

Adres: Lehonplein 8, 1030 Schaarbeek

Schaal : 1/50

13/03/2026

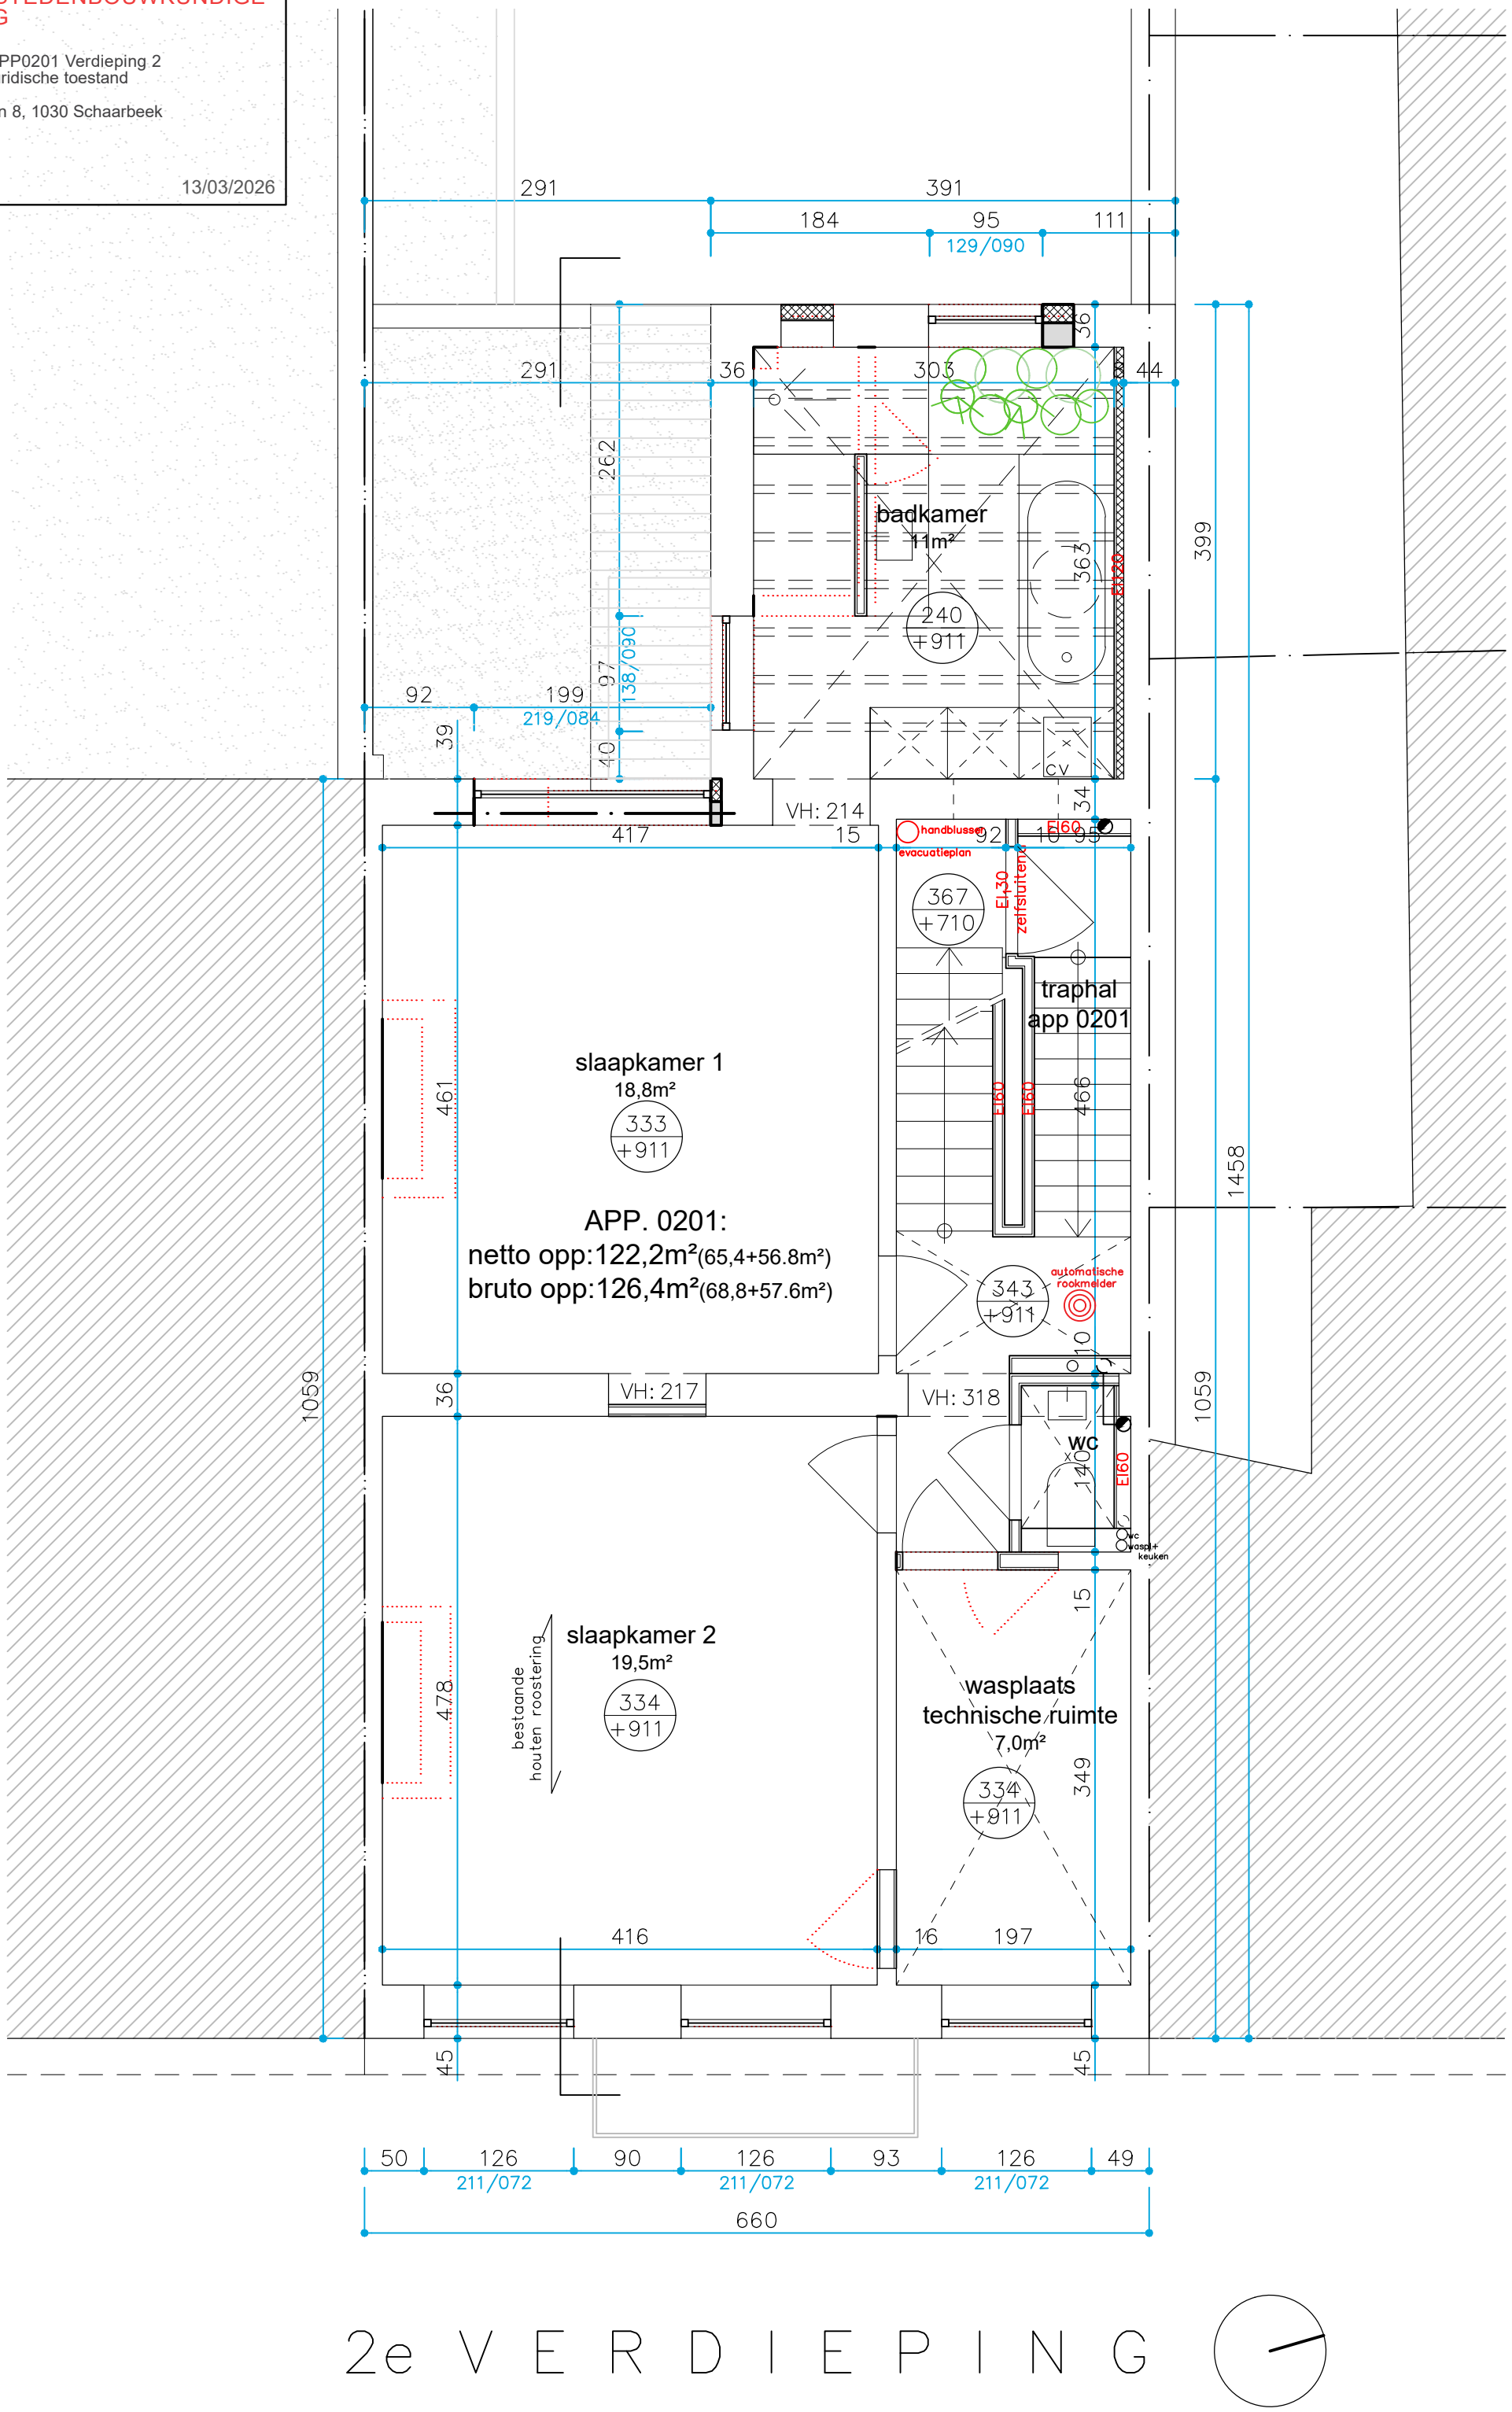

2e VERDIEPING