
AANVRAAG STEDENBOUWKUNDIGE VERGUNNING

Naam document: APP0201 Dakverdieping
Juridische toestand

Adres: Lehonplein 8, 1030 Schaarbeek

Schaal : 1/50

13/03/2026

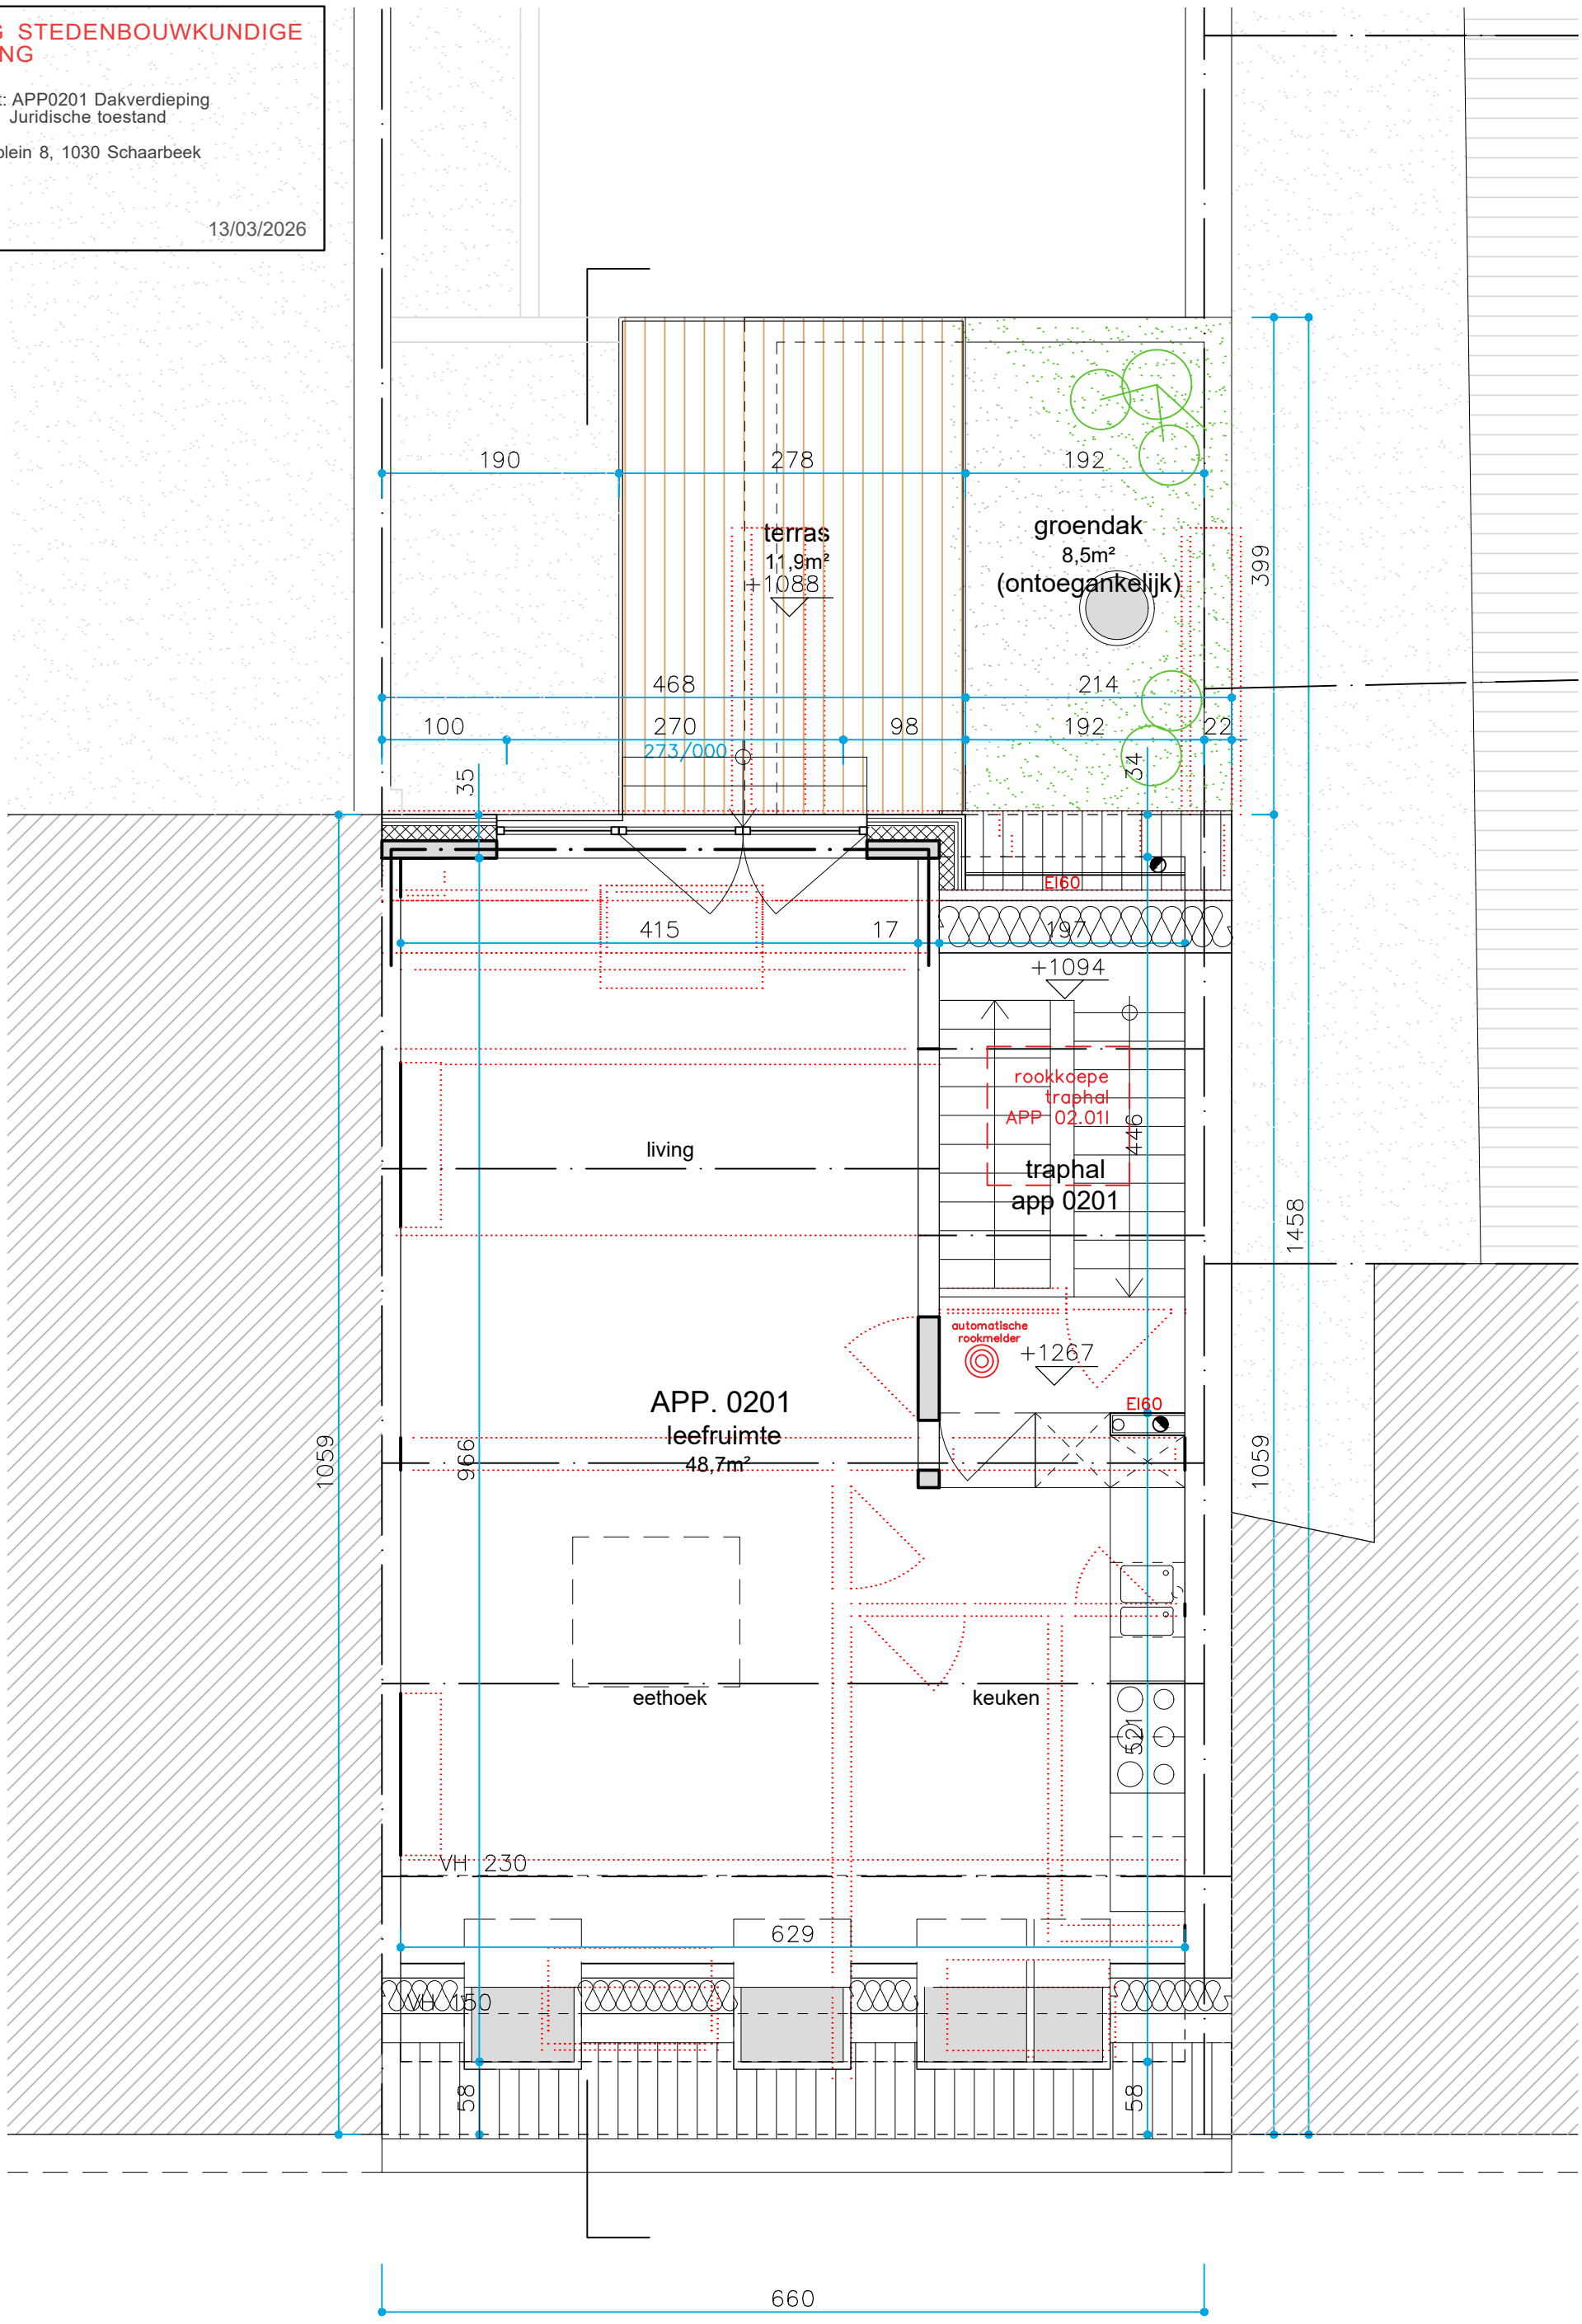


# DAKVERDIEPING