AANVRAAG STEDENBOUWKUNDIGE VERGUNNING

Naam document: APP0201 Dakverdieping
Nieuwe toestand

Adres: Lehonplein 8, 1030 Schaarbeek


Schaal : 1/50

13/03/2026

onderwerp van de aanvraag

er worden vaste plantenbakken geplaatst om een vaste groene inrichting te voorzien ipv het groendak

de terrasleuning wordt verplaatst om de afstand van 190cm tov de perceelsgrens te waarborgen

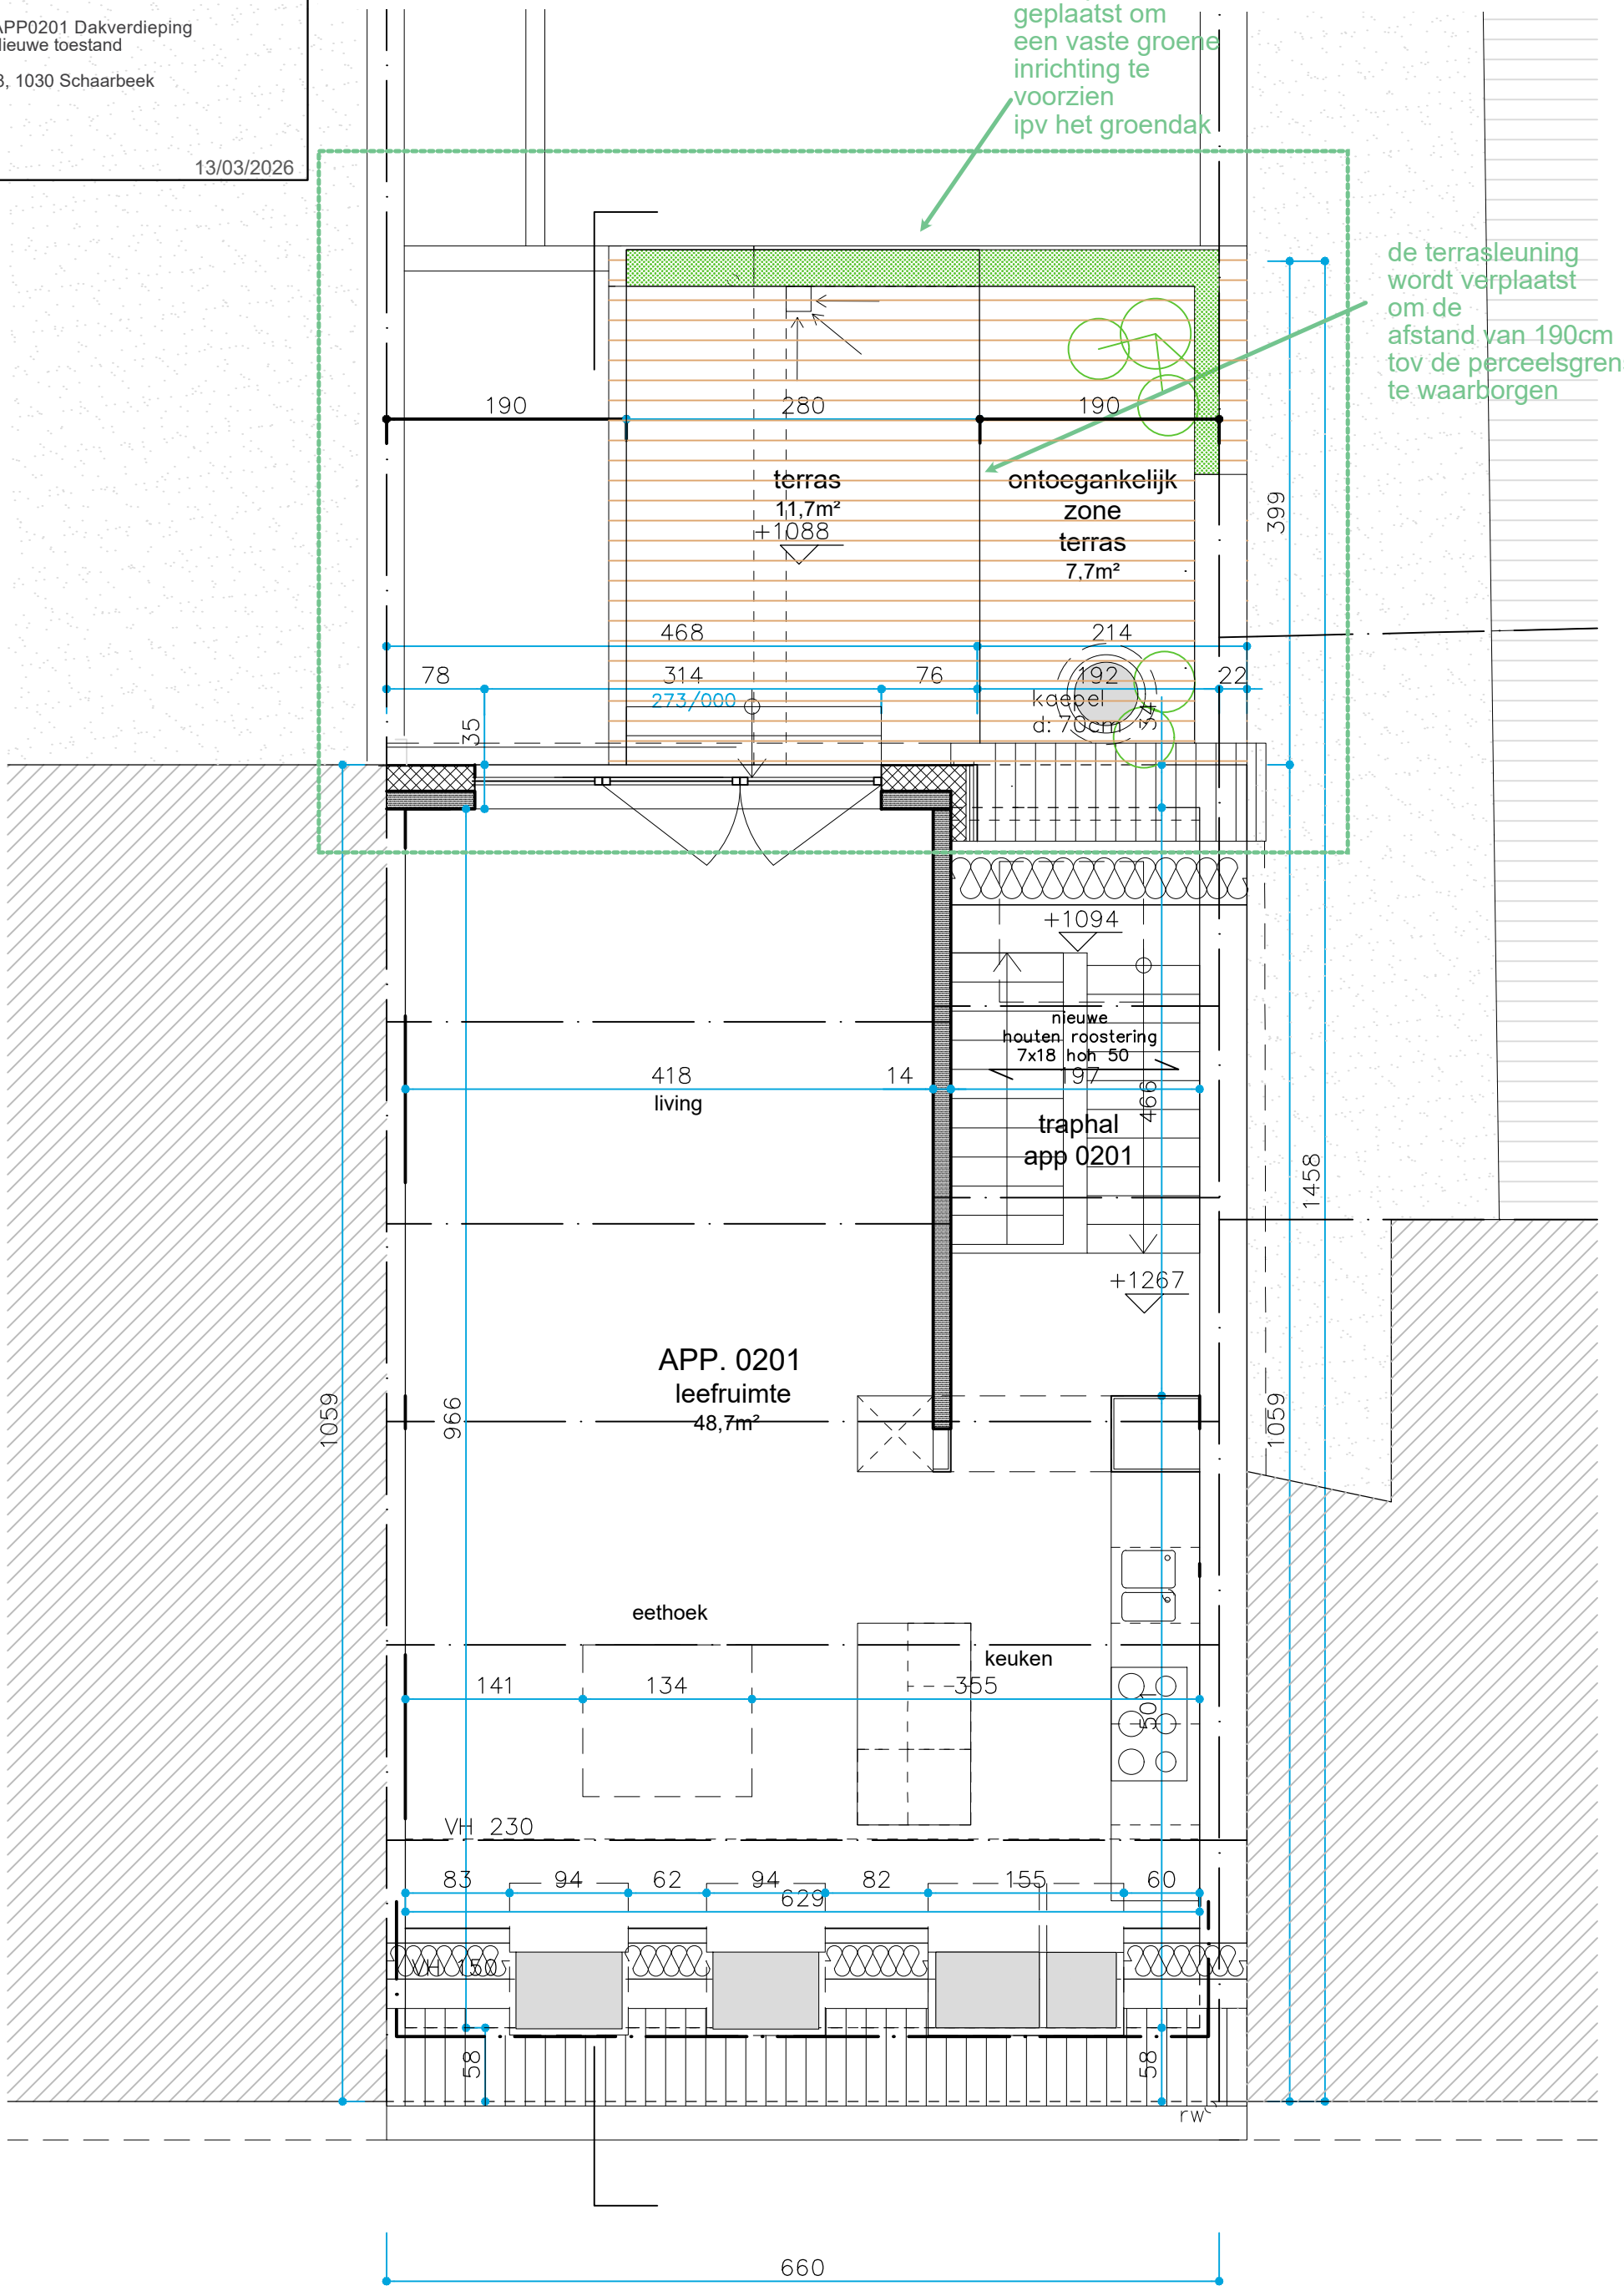

DAKVERDIEPING