
AANVRAAG STEDENBOUWKUNDIGE VERGUNNING

Naam document: Snede BB / Zijgevel links
Juridische situatie

Adres: Lehonplein 8, 1030 Schaarbeek

Schaal : 1/50

13/03/2026

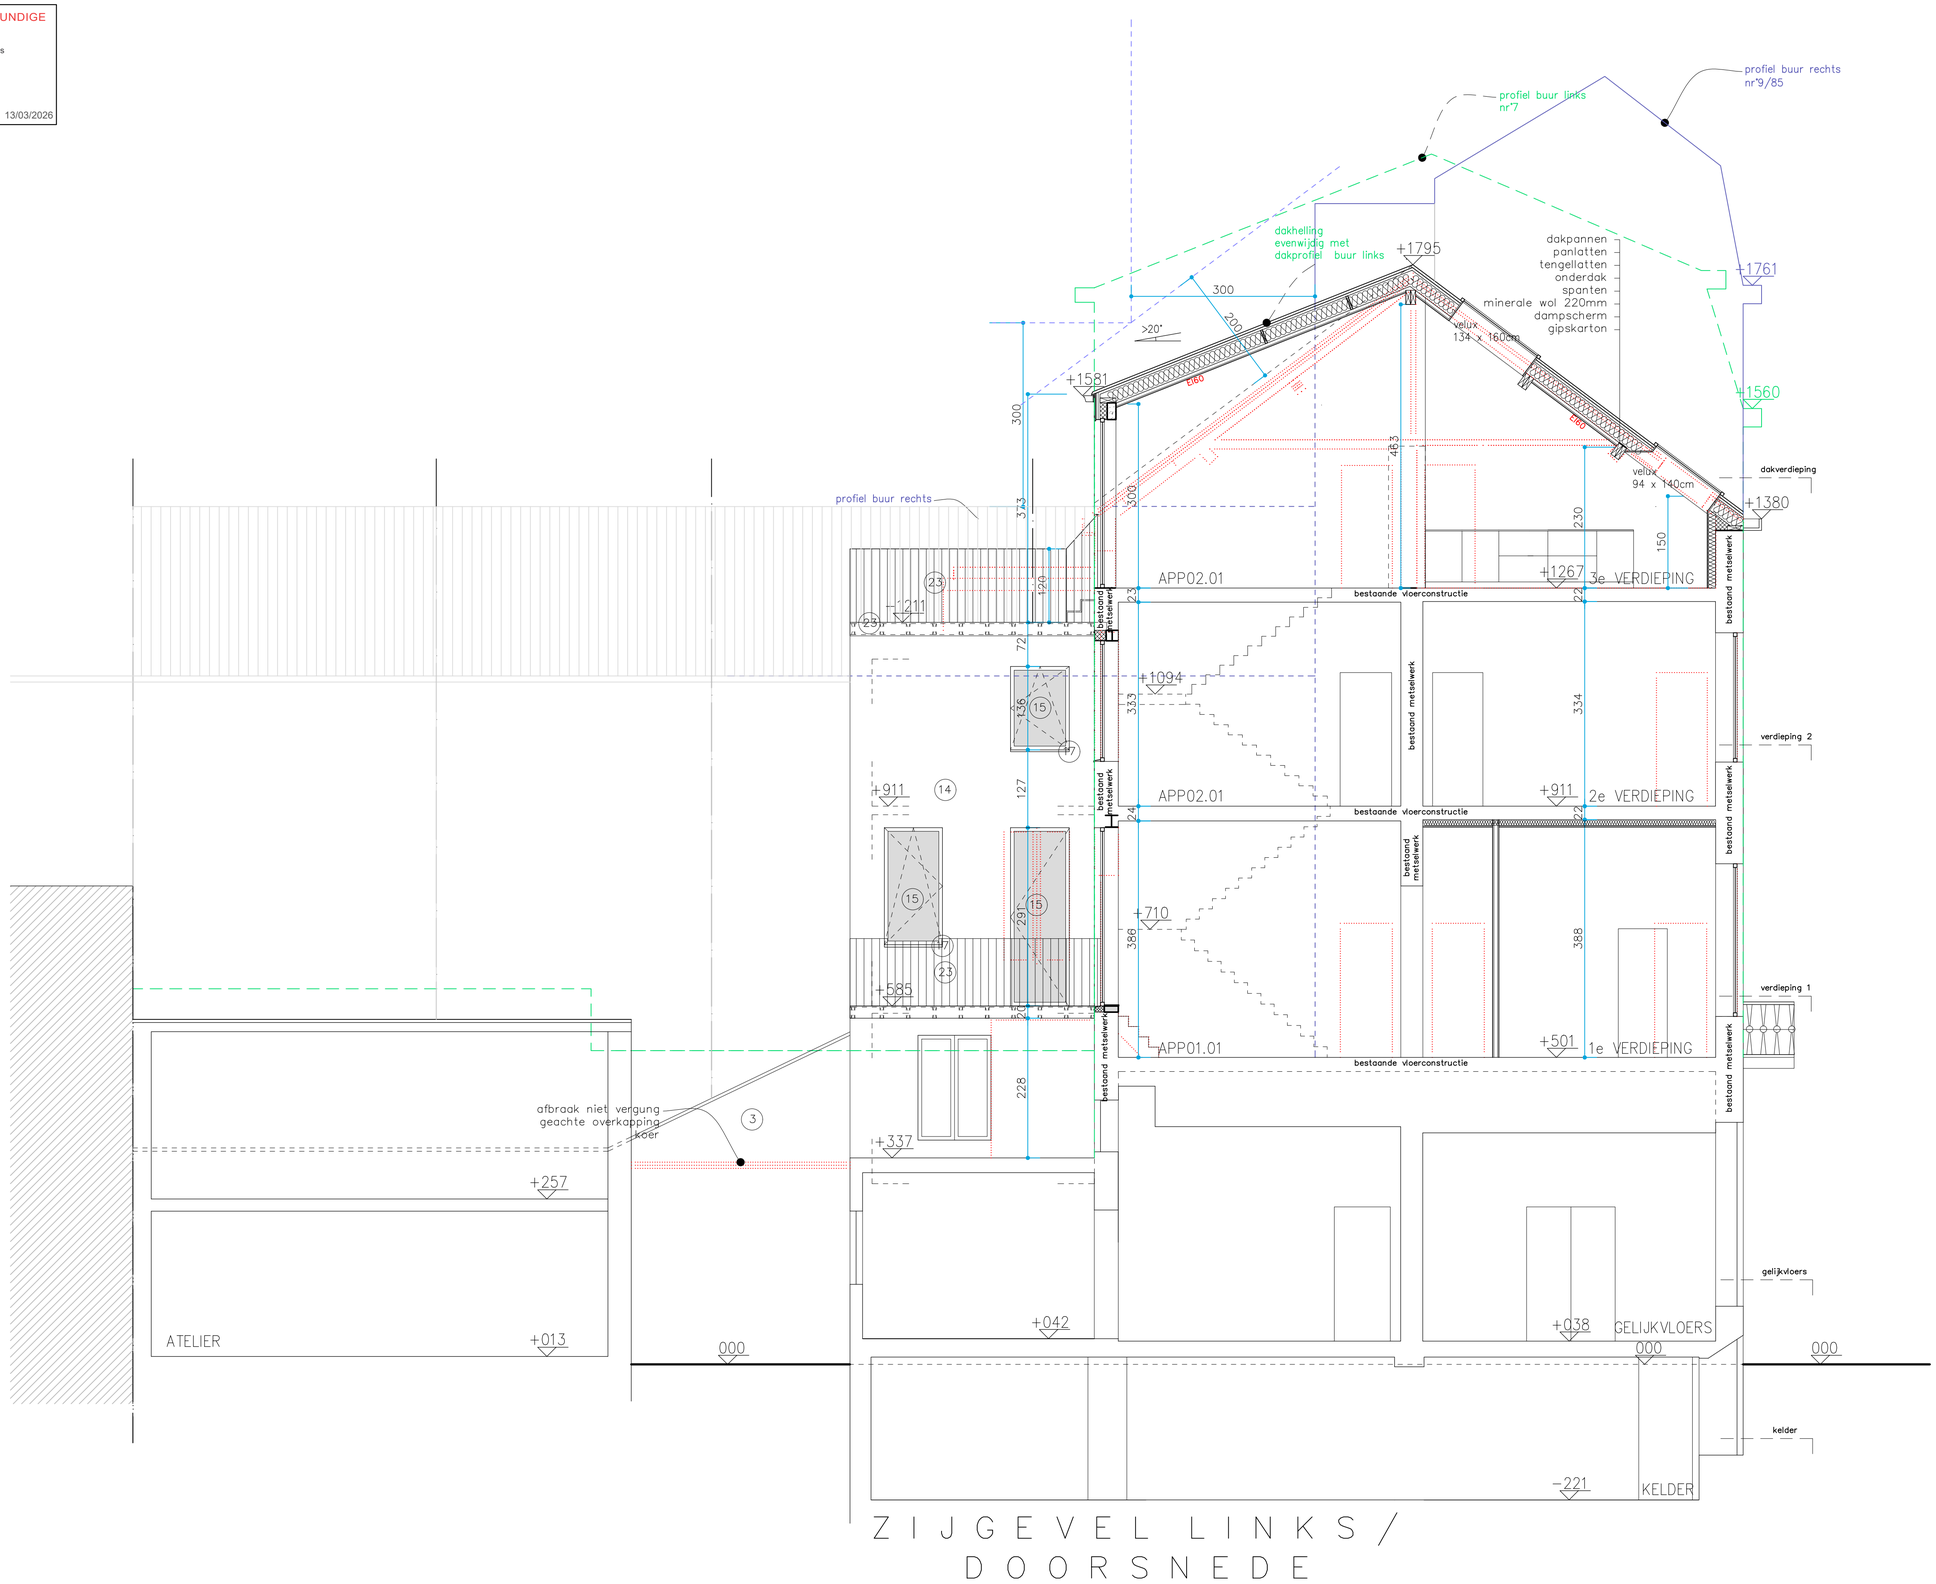


# ZIJGEVEL LINKS / DOORSNEDE