
AANVRAAG STEDENBOUWKUNDIGE VERGUNNING

Naam document: Snede / Zijgevel Nieuwe toestand

Adres: Lehonplein 8, 1030 Schaarbeek

Schaal : 1/50

13/03/2026

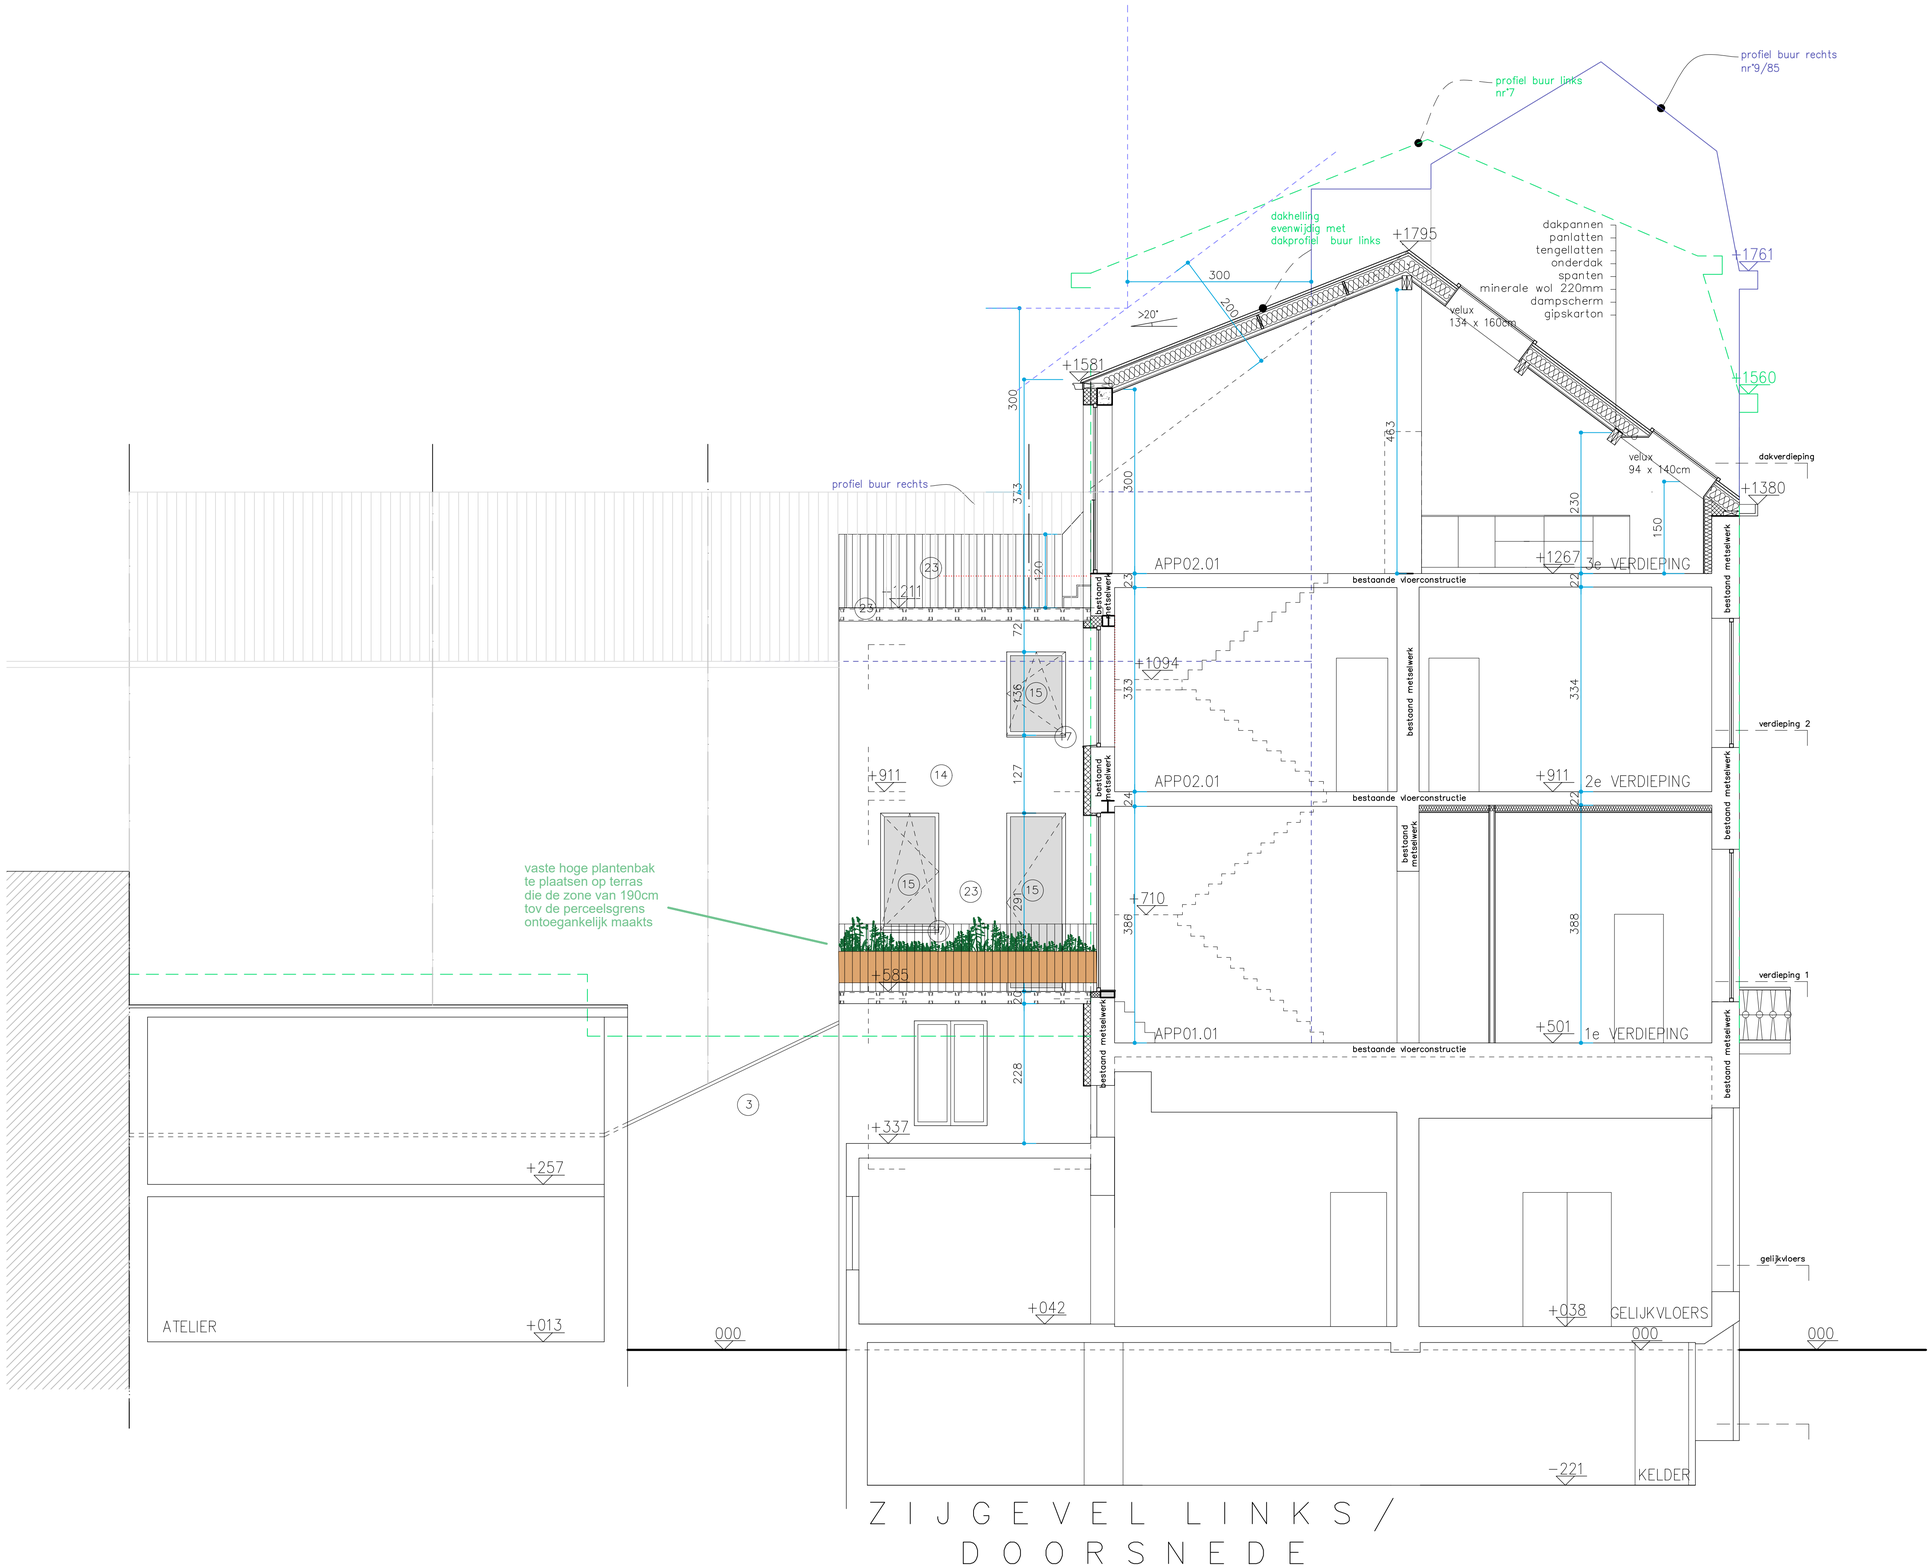

ZIJGEVEL LINKS / DOORSNEDE