
AANVRAAG STEDENBOUWKUNDIGE VERGUNNING

Naam document: Voorgevel
Nieuwe toestand

Adres: Lehonplein 8, 1030 Schaarbeek

Schaal : 1/50

13/03/2026

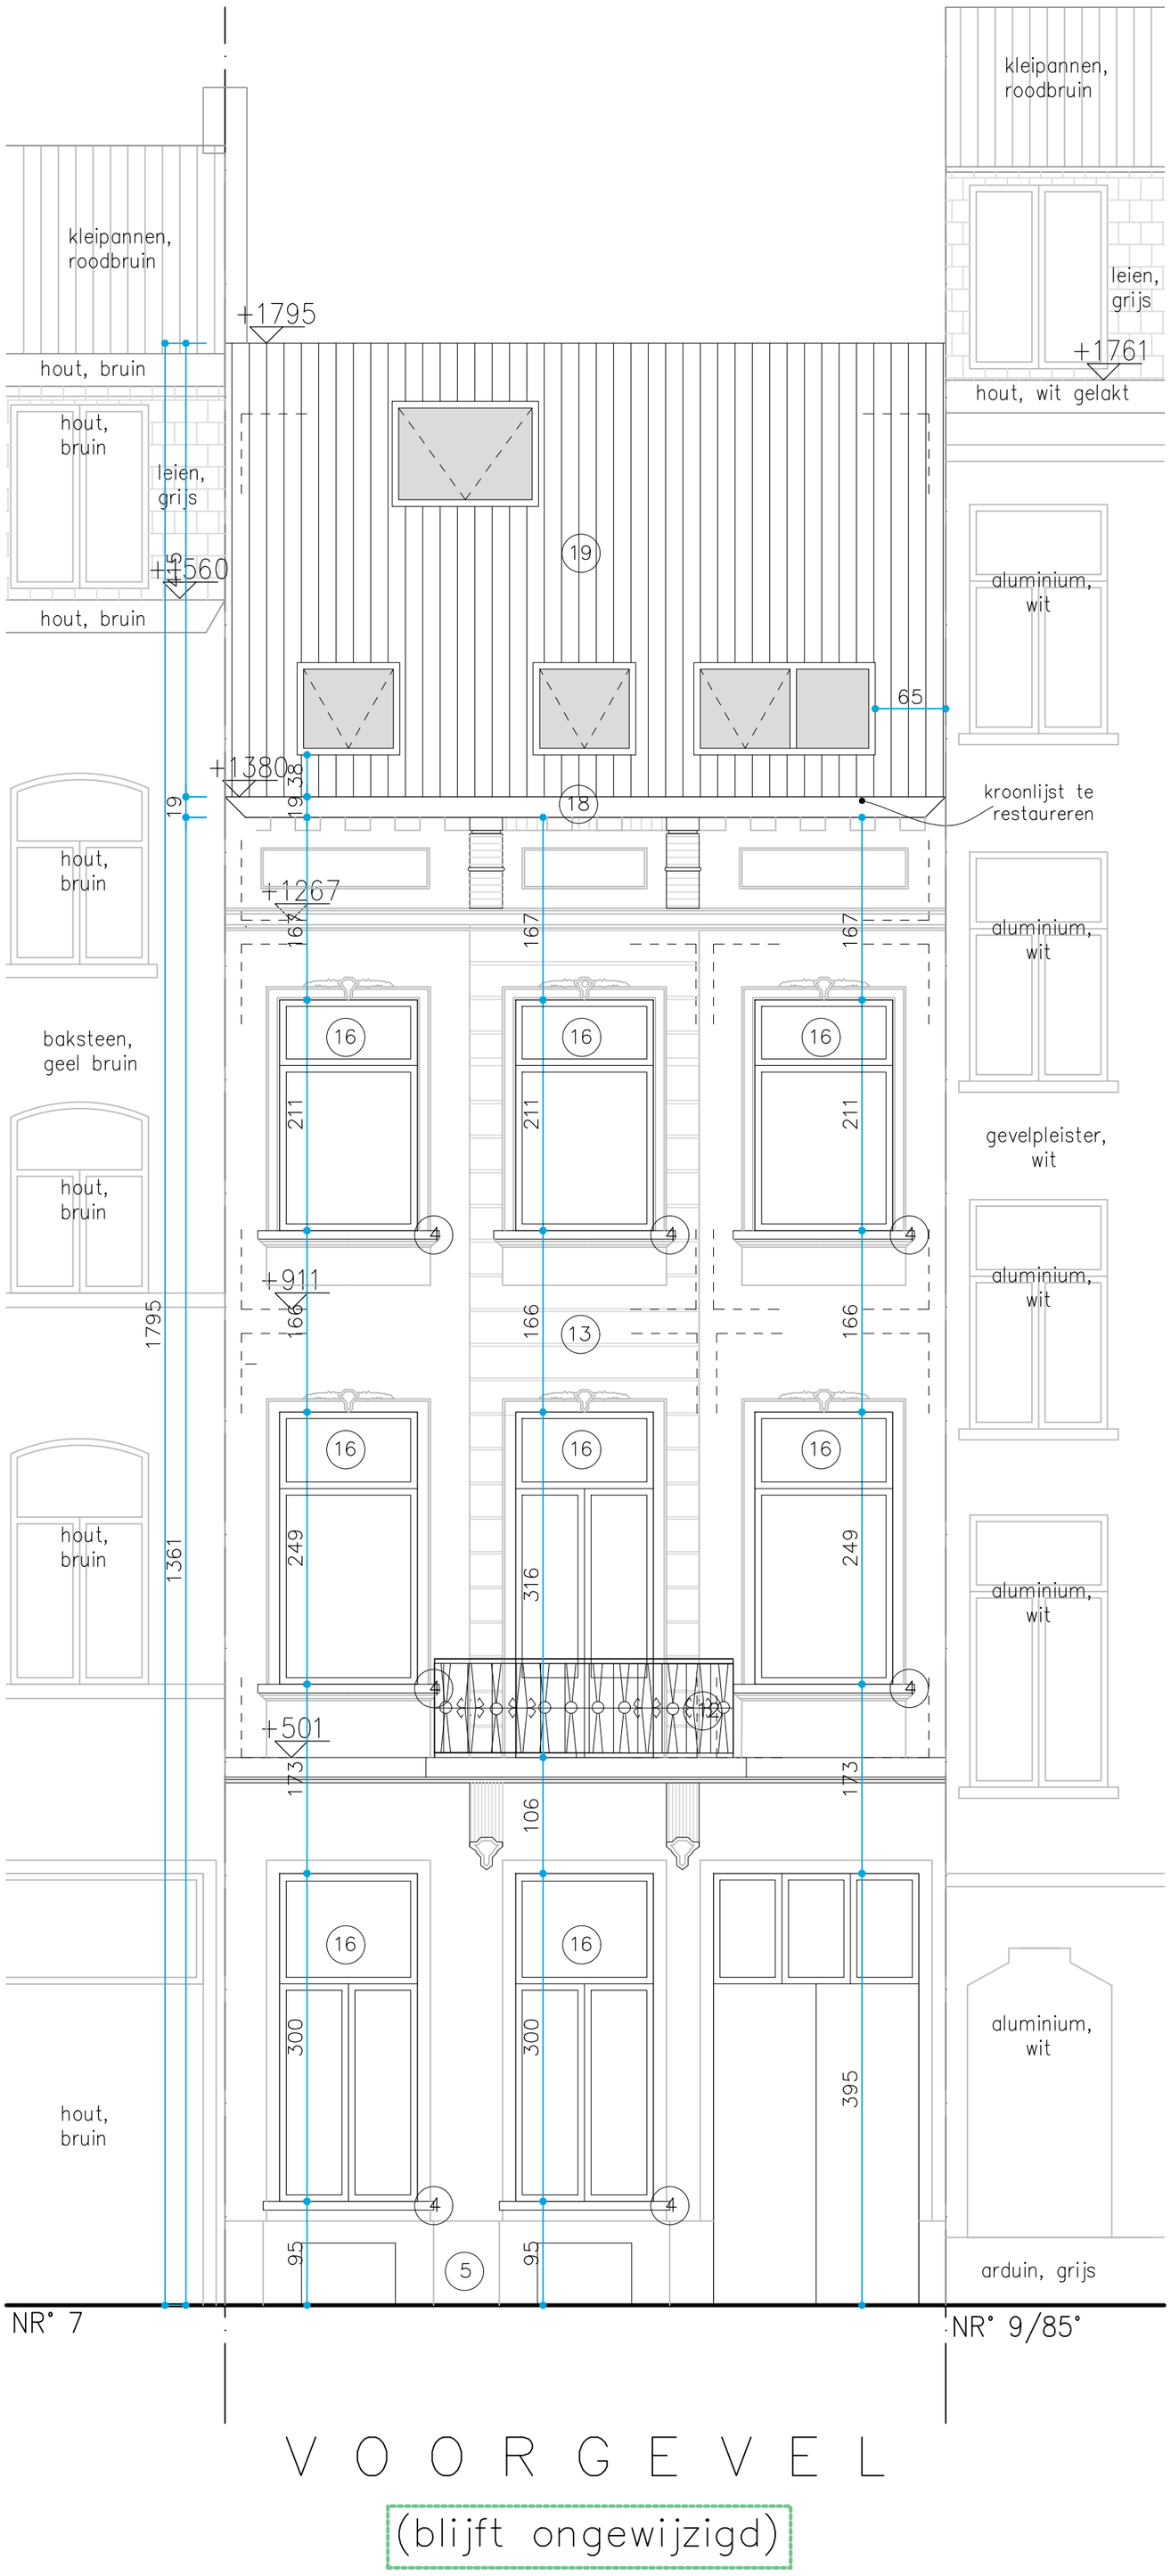

V O O R G E V E L

(blijft ongewijzigd)

LEGENDE GEVELMATERIALEN

BESTAANDE MATERIALEN

1	gevelbekleding:	cementering, lichtgrijs
2	gevelbekleding:	gevelpleister, beige
3	gevelbekleding:	gevelpleister, grijs
4	dorpels:	arduin, grijs
5	plint:	arduin, grijs
6	buitenschrijnwerk:	aluminium, wit
7	buitenschrijnwerk:	aluminium, geanodiseerd
8	kroonlijst:	hout, lichtgrijs
9	dakpannen:	gebakken klei, roodbruin
10	hanggoot:	roofing, wit gekleur
11	afvoerpijpen:	pvc, grijs
12	balustrade:	smeedwerk, zwart

NIEUWE MATERIALEN

13	gevelbekleding:	cementering, lichtgrijs
14	gevelbekleding:	gevelpleister, beige
15	buitenschrijnwerk:	hout, natuurkleur
16	buitenschrijnwerk:	hout, donkergrijs gelakt
17	dorpels:	aluminium, donkergrijs
18	kroonlijst:	hout, wit gelakt
19	dakpannen:	gebakken klei, roodbruin
20	hanggoot:	zink, grijs
21	regenwaterafvoer:	zink, grijs
22	dakrandprofiel:	zink, grijs
23	balustrade:	gegalvaniseerd staal