
epdm 1cm
OSB 2cm
bois 8*23 + isolation laine minérale 22cm
gyproc + metalstud + pare vapeur 6cm

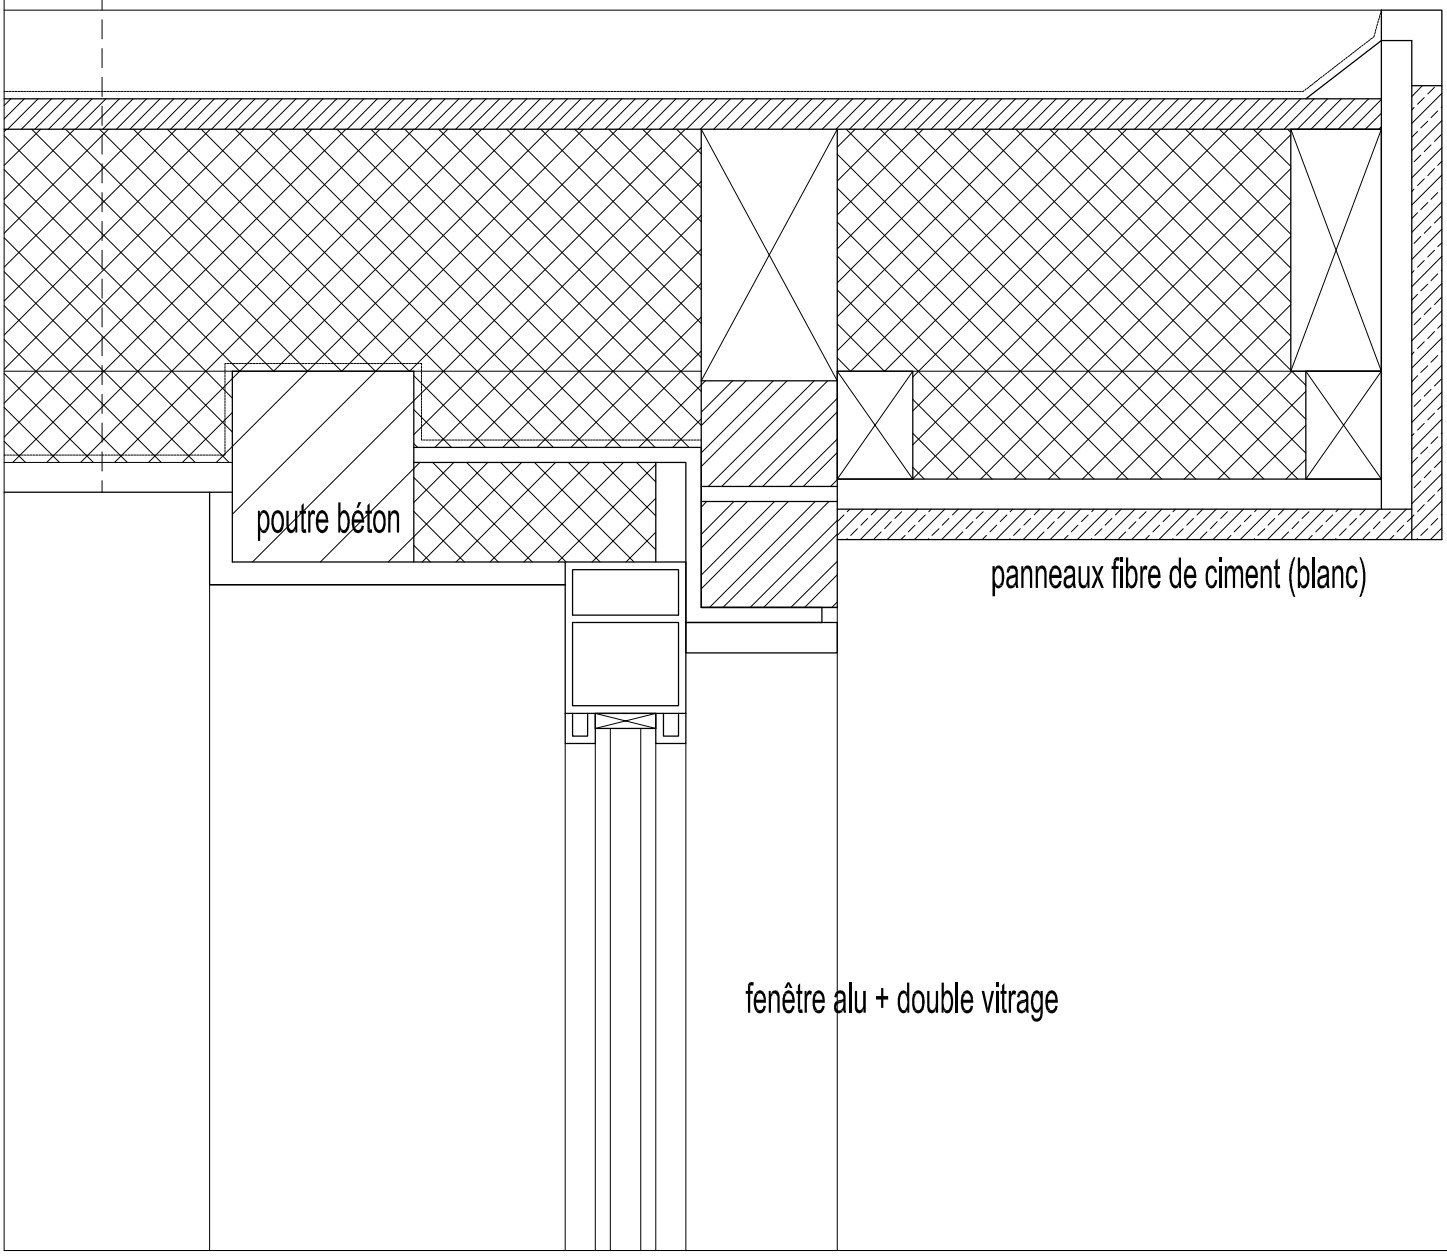

DETAIL - façade derrière- nouveau

DATE	16.07.26	PHASE	DETAIL	INDEX
ECHELLE	1/25	DU		A
PROJET	maison A	maison A - Dames Blanches 10 - WSP		