1 tuiles (rouge-orange)

2 maçonnerie (rouge-brun)

3 chassis bois (blanc)

4 corniche pvc (blanc)

5 structure acier (gris)

6 pierre bleue

7 fibre de ciment (blanc)

8 chassis alu (blanc)


9 Rockpanel (rouge-orange - mêm couleur tuiles)

limite parcellaire

limite parcellaire

n° 8

n° 12

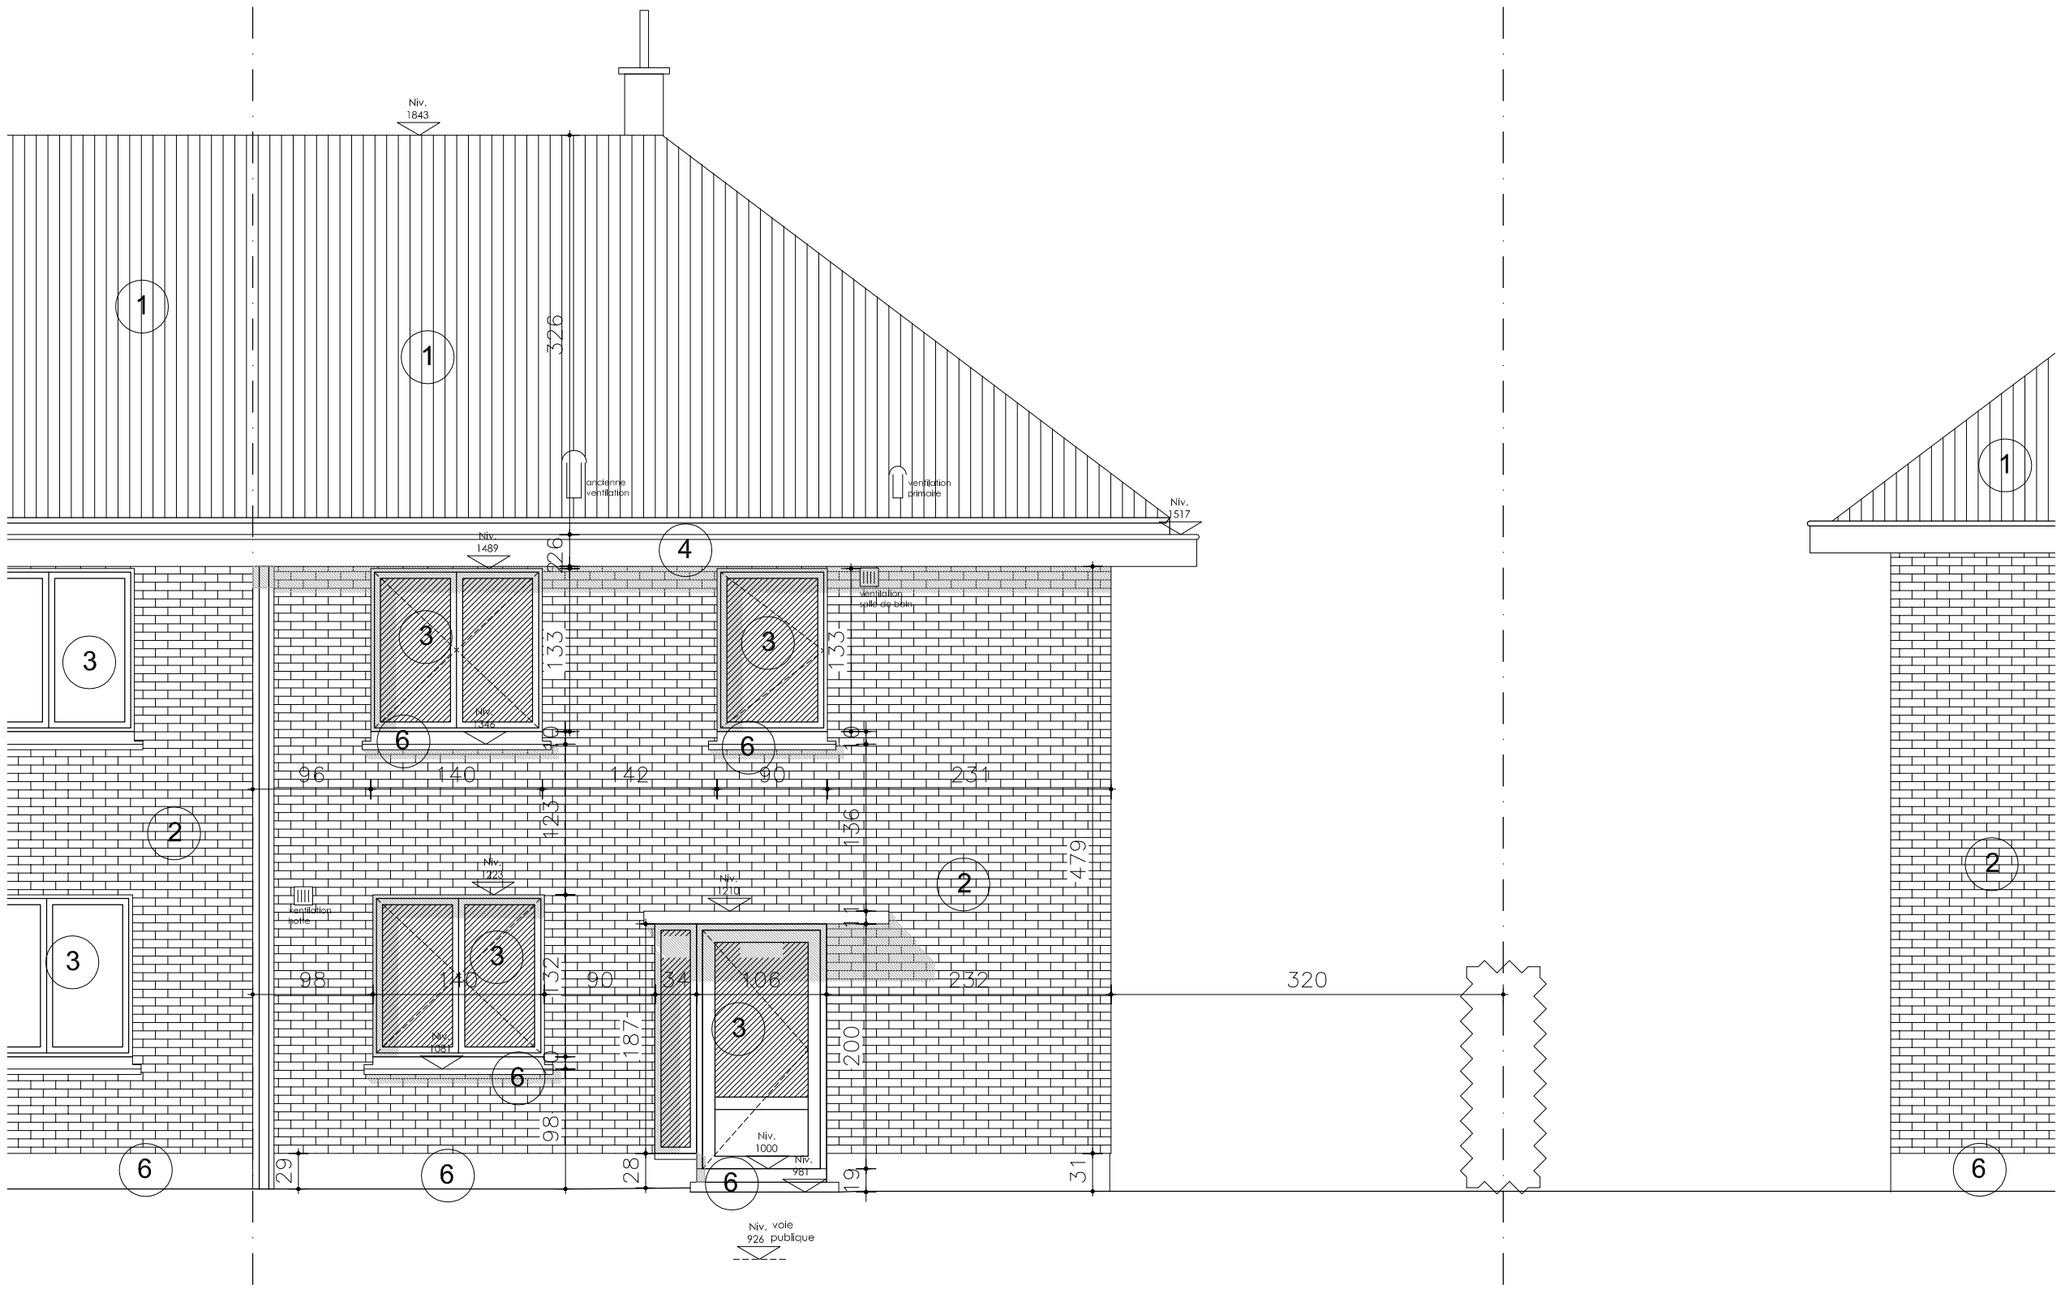

PLAN - façade devant - existant

DATE	16.07.26	PHASE	DETAIL	INDEX
ECHELLE	1/50@A2	DU		A
PROJET	maison A	maison A - Dames Blanches 10 - WSP		

1 tuiles (rouge-orange)

2 maçonnerie (rouge-brun)

3 chassis bois (blanc)

4 corniche pvc (blanc)


5 structure acier (gris)

6 pierre bleue

7 fibre de ciment (blanc)

8 chassis alu (blanc)

9 Rockpanel (rouge-orange - mêm couleur tuiles)

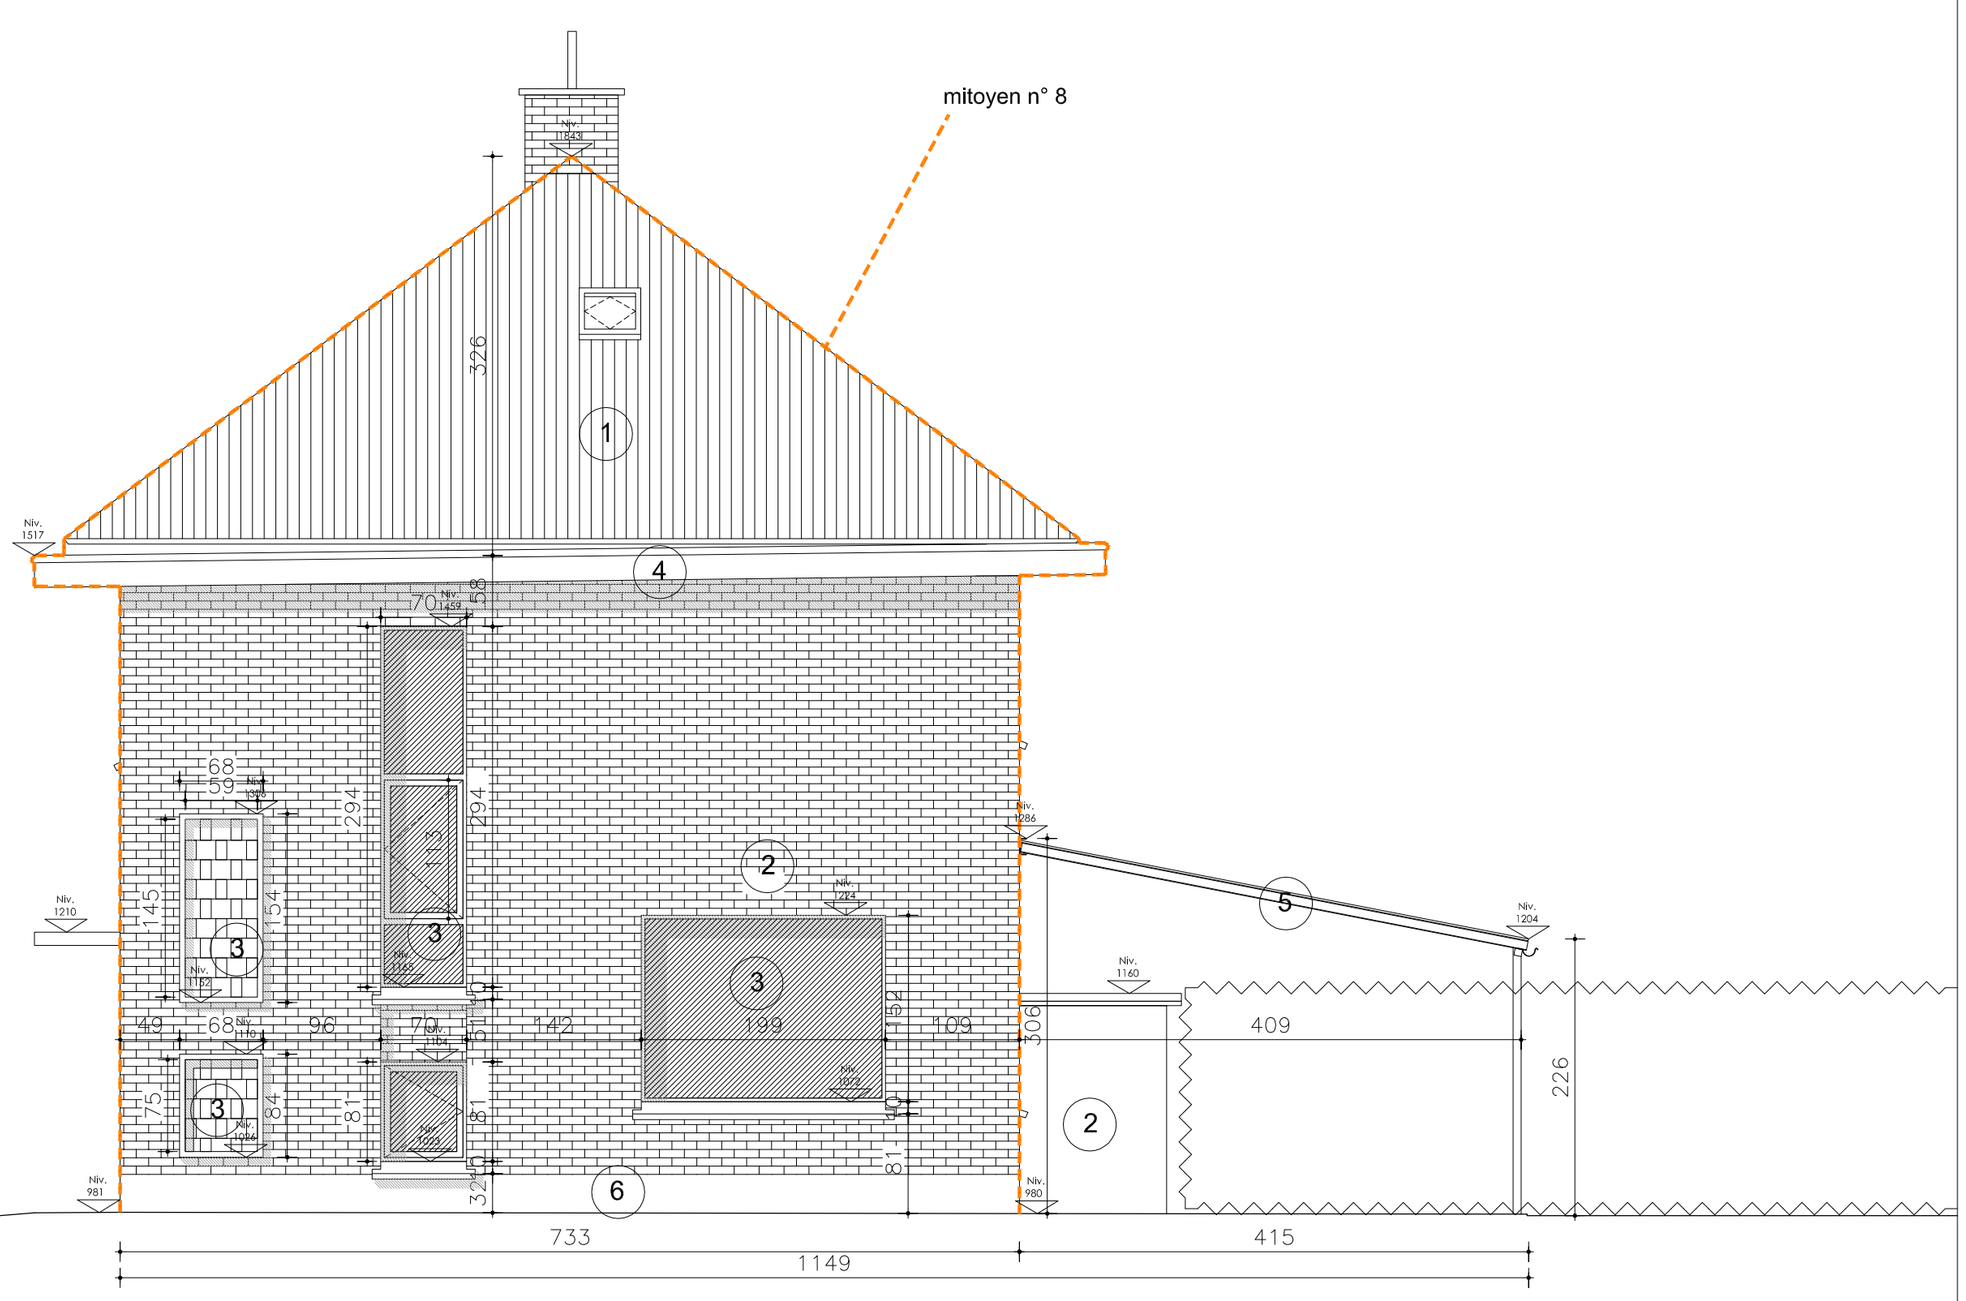

PLAN - façade droite - existant

DATE	16.07.26	PHASE	DETAIL	INDEX
ECHELLE	1/50@A2	DU		A
PROJET	maison A	maison A - Dames Blanches 10 - WSP		

1 tuiles (rouge-orange)

2 maçonnerie (rouge-brun)

3 chassis bois (blanc)

4 corniche pvc (blanc)


5 structure acier (gris)

6 pierre bleue

7 fibre de ciment (blanc)


8 chassis alu (blanc)

9 Rockpanel (rouge-orange - mêm couleur tuiles)

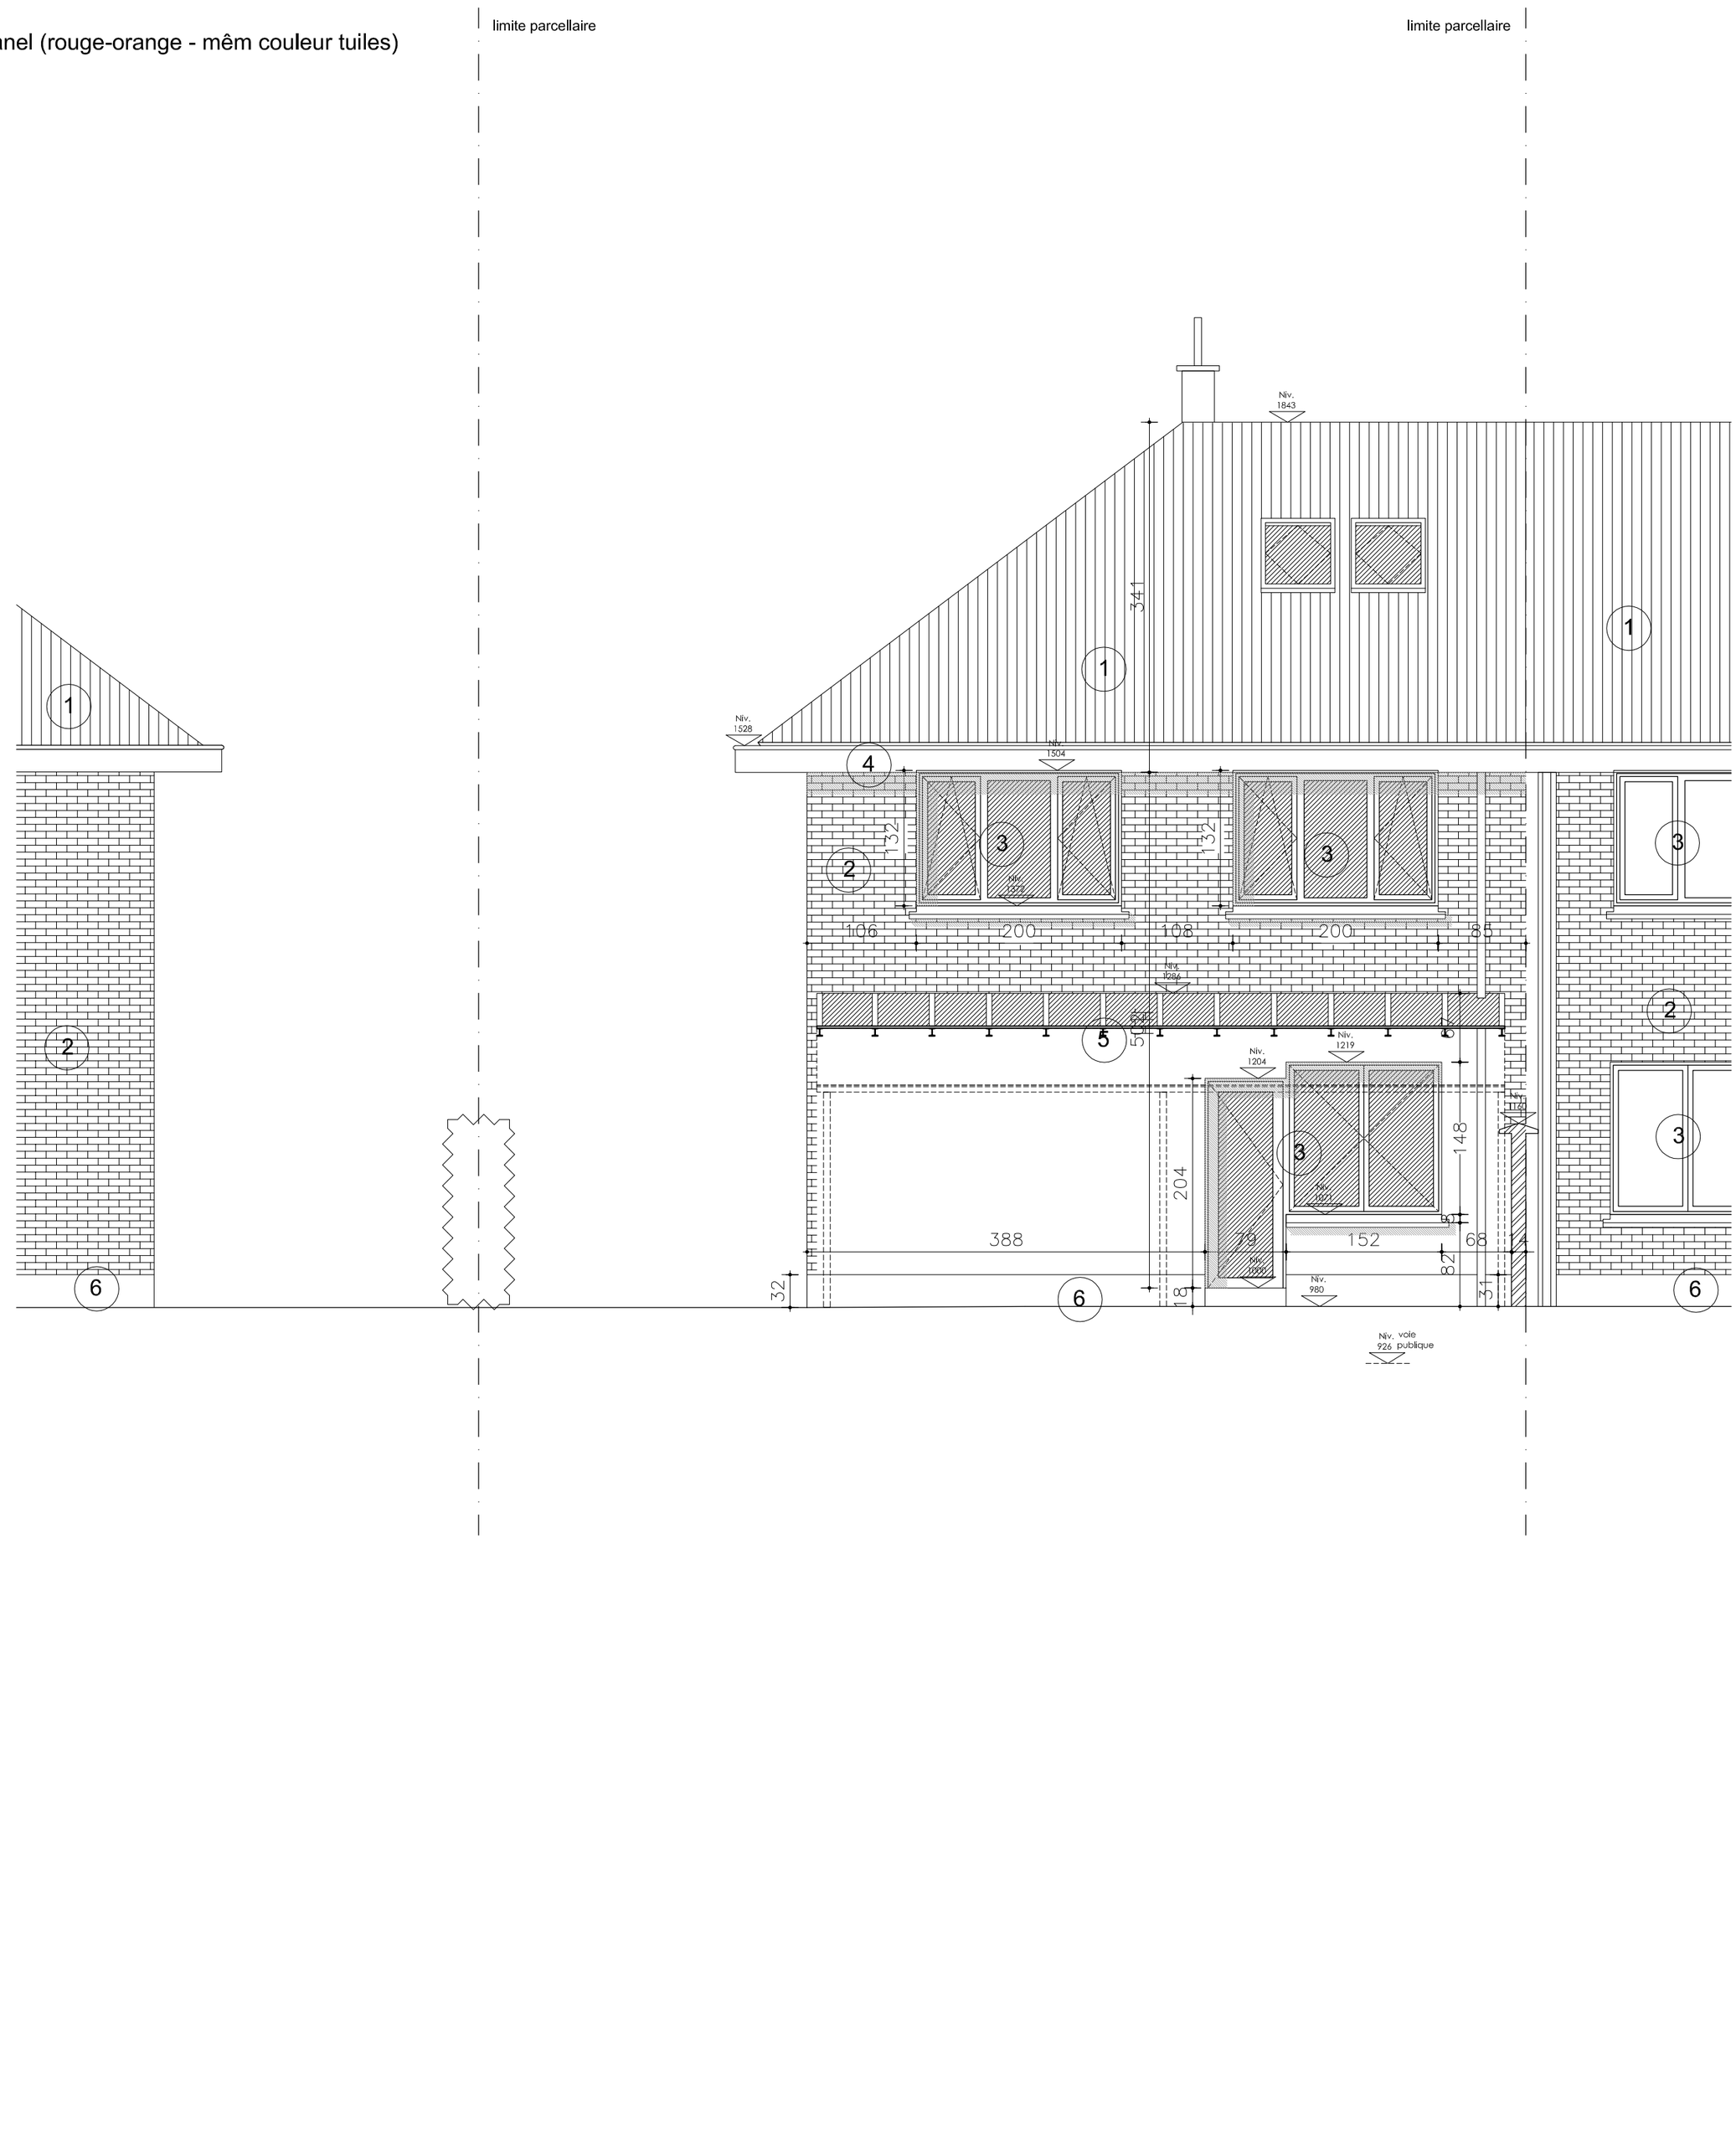

PLAN - façade derrière - existant

DATE	16.07.26	PHASE	DETAIL	INDEX
ECHELLE	1/50@A2	DU		A
PROJET	maison A	maison A - Dames Blanches 10 - WSP		

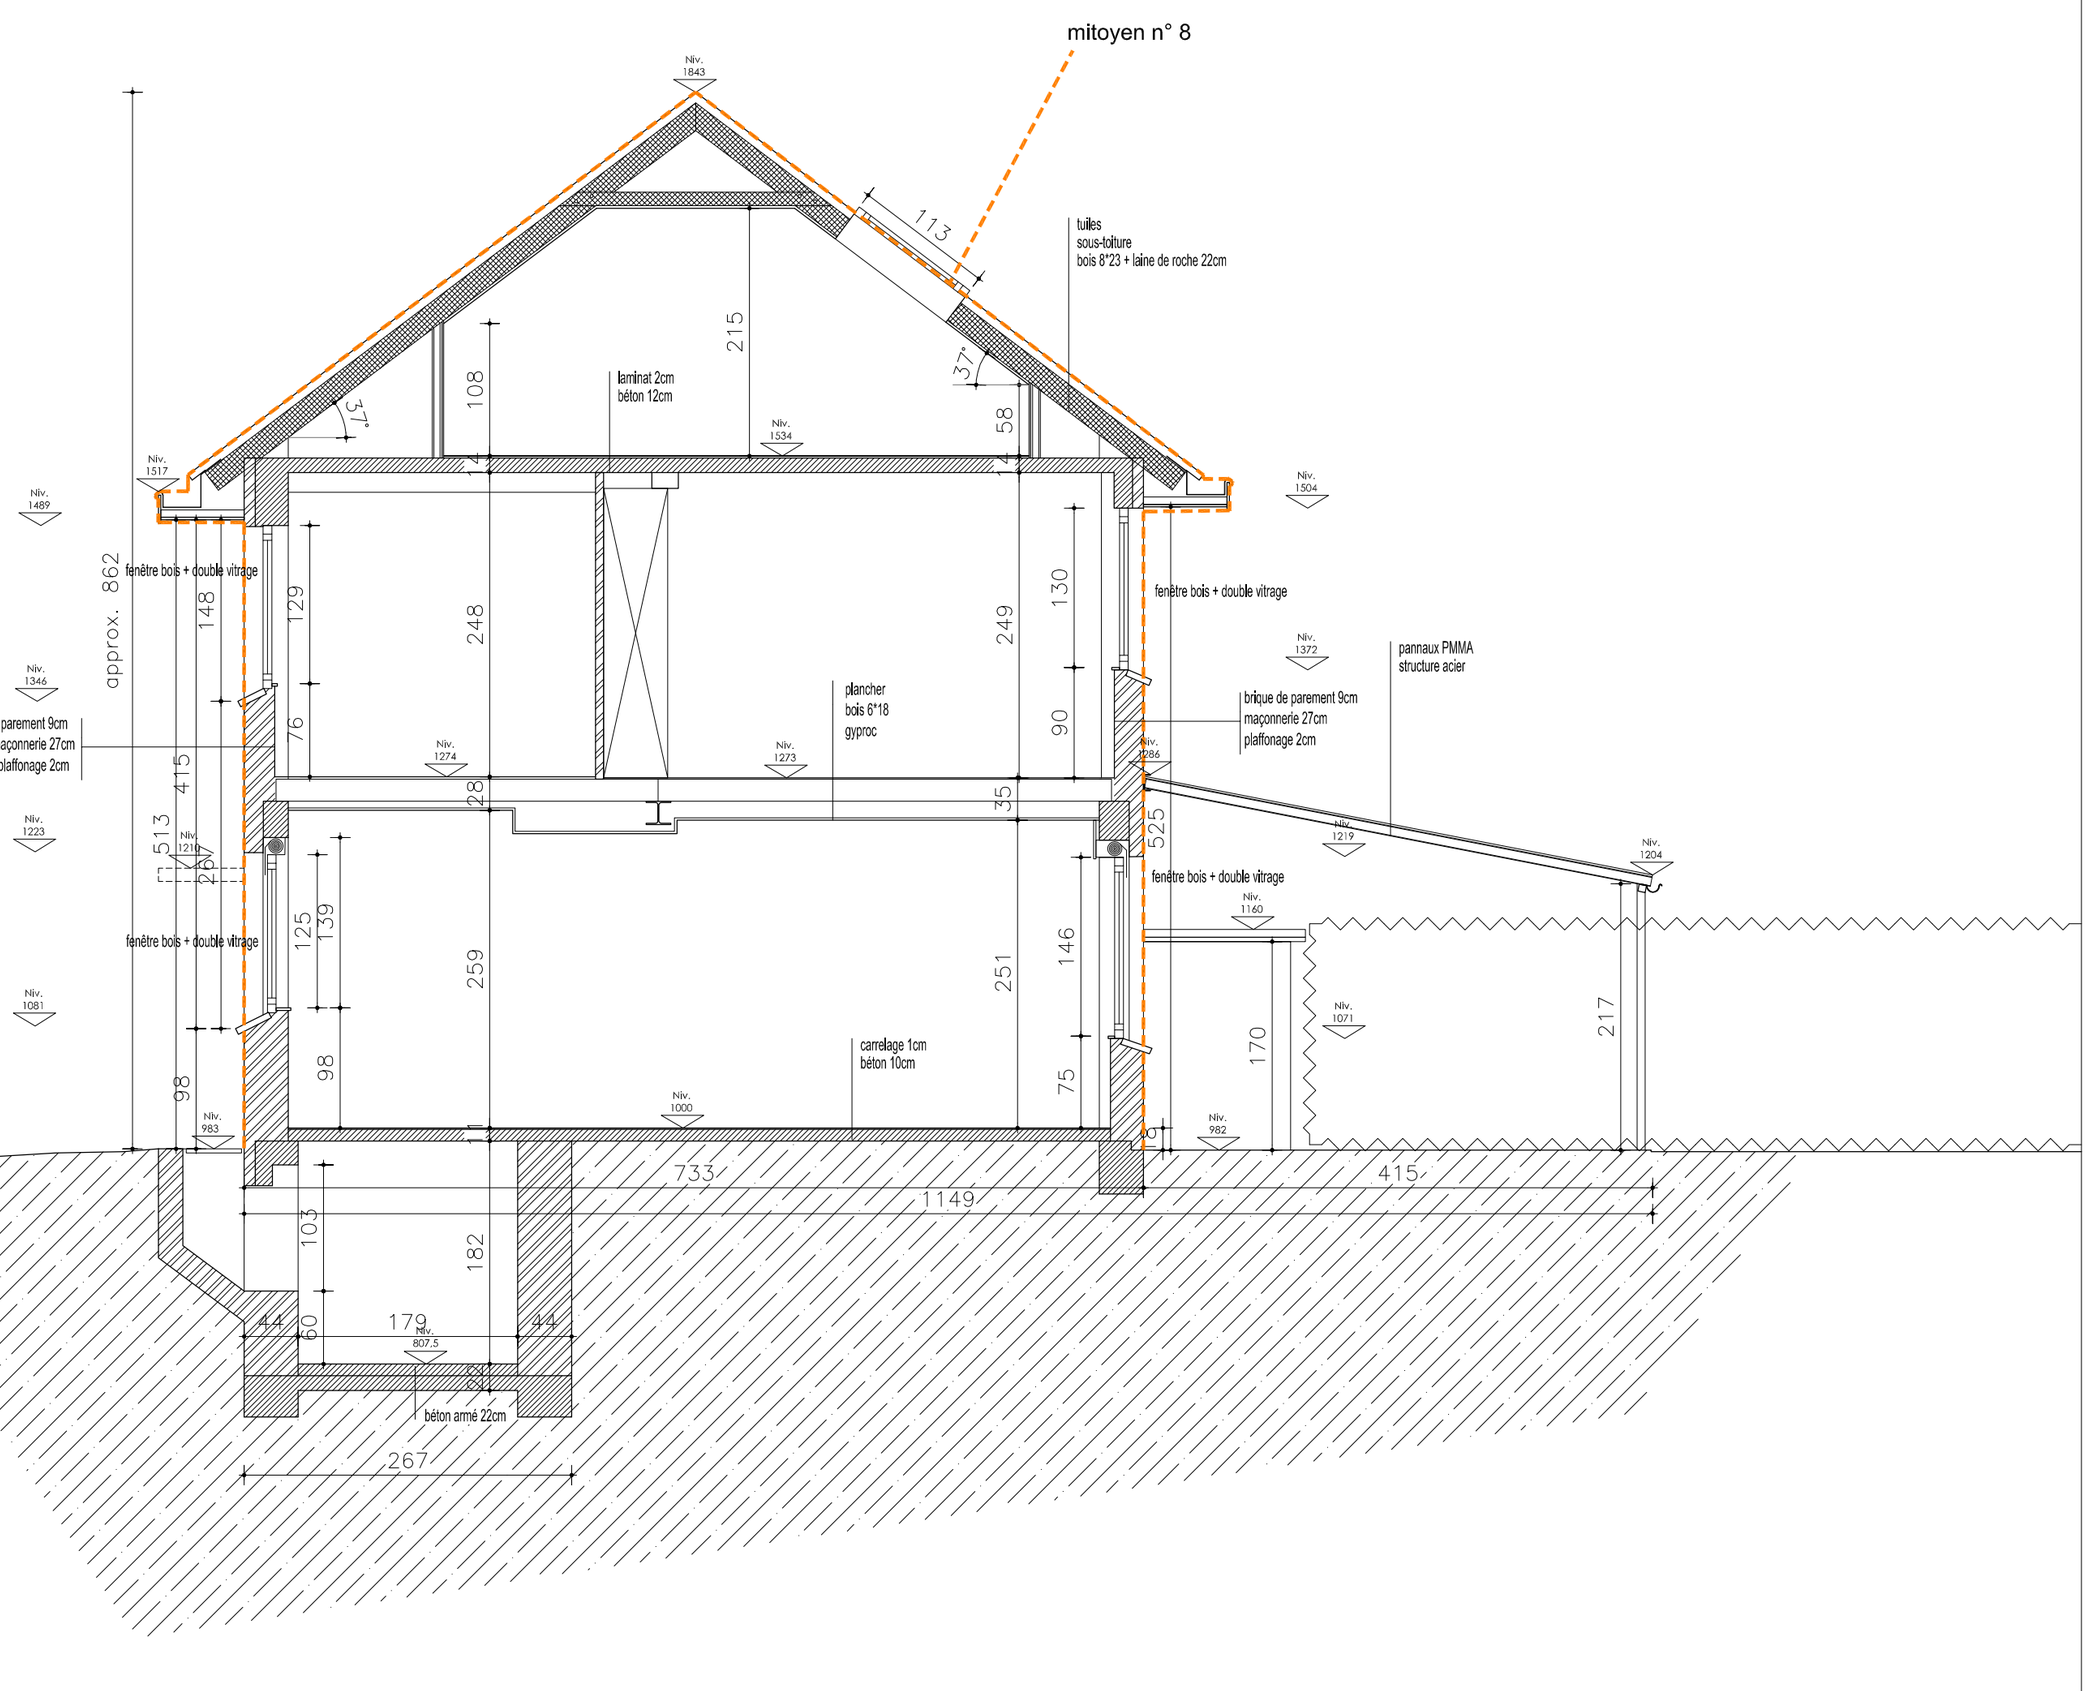

PLAN - coupe AA - existant

DATE	16.07.26	PHASE	DETAIL	INDEX
ECHELLE	1/50@A2	DU		A
PROJET	maison A	maison A - Dames Blanches 10 - WSP		

limite parcellaire

limite parcellaire

A

409

surface horizontale construction: 80.3m²

DEP

34

34

641

34

322

432

n° 8

évacuation chaudière

44

44

336

chaudière

CHAUFFERIE
hsp 181
5.4m²

Niv. 807.8

109

44

75

174

PALIER CAVE
hsp 216

Niv. 901

65

642

Hp 175

Hp 176

179

CAVE 1
hsp 182
2.4m²

CV

COMPTEURS
hsp 183

elec

gaz

eau

115

CAVE 2
hsp 182
3.5m²

CV

105

68

52

18

132

18

250

51

36

44

Hbaie 103
Ha 69

évac. cuisine

évac. sdb

évac. WC + sdb

Ht 72
Ha 99

DEP

CV

CV

44

avaloir

A

n° 12

raccordement existant sur réseau d' égouts existants (mixte)
diam 160; orange PVC; profondeur par rapport aux prescriptions

EU


EP

PLAN - cave - existant

DATE	16.07.26	PHASE	DETAIL	INDEX
ECHELLE	1/50@A2	DU		A
PROJET	maison A	maison A - Dames Blanches 10 - WSP		

limite parcellaire

limite parcellaire

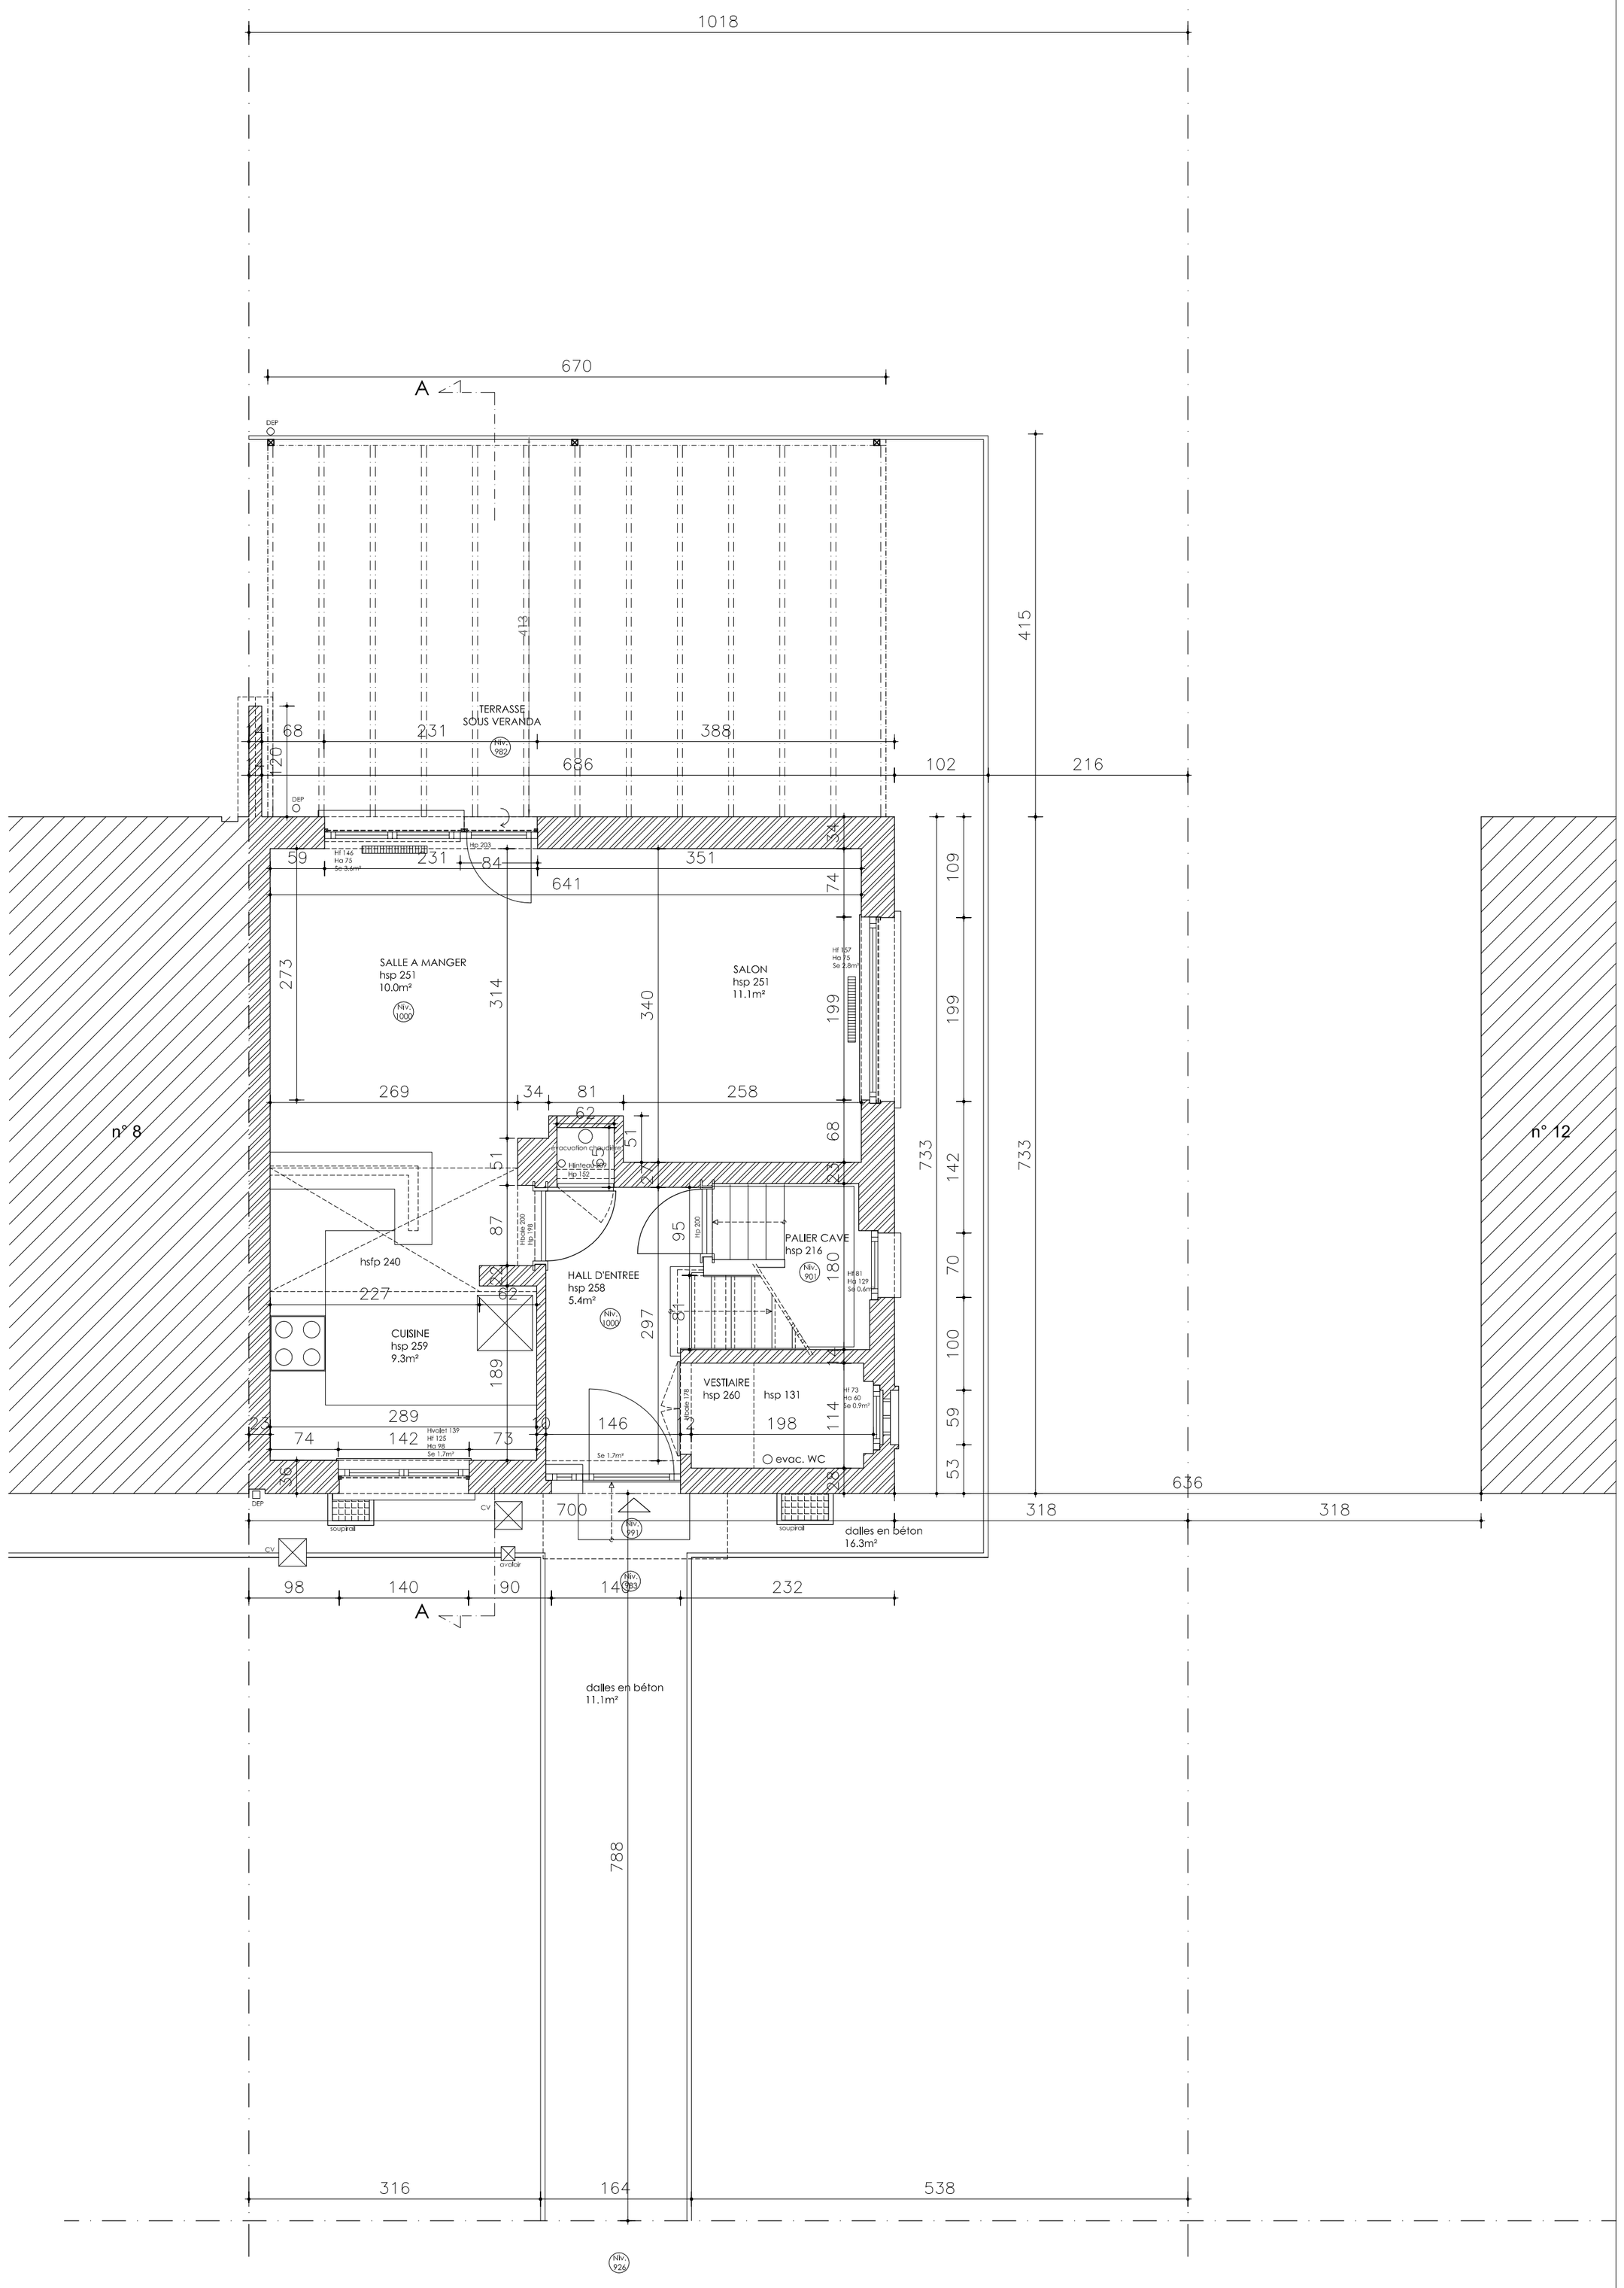


PLAN - rez - existant

DATE	16.07.26	PHASE	DETAIL	INDEX
ECHELLE	1/50@A2	DU		A
PROJET	maison A	maison A - Dames Blanches 10 - WSP		

limite parcellaire

limite parcellaire

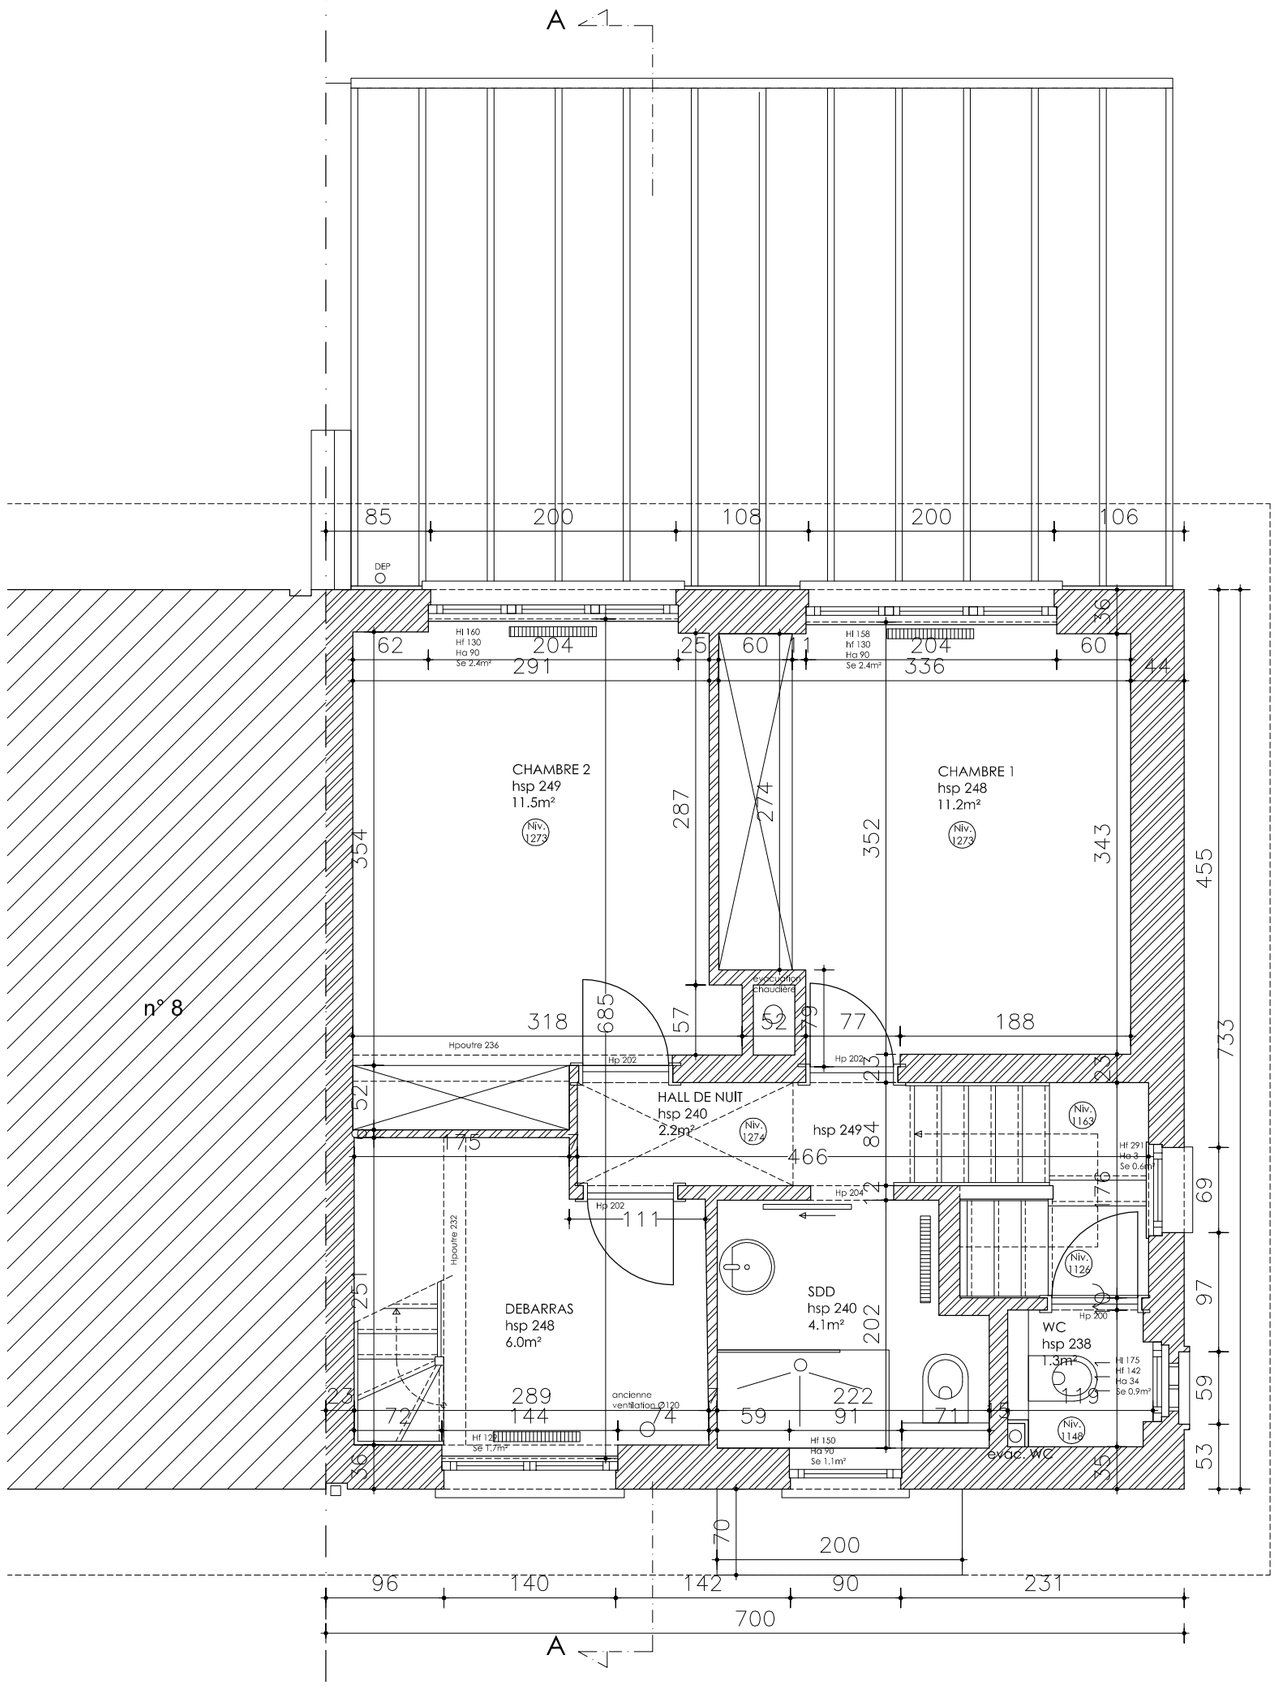

PLAN - étage - existant

DATE	16.07.26	PHASE	DETAIL	INDEX
ECHELLE	1/50@A2	DU		A
PROJET	maison A	maison A - Dames Blanches 10 - WSP		

limite parcellaire

limite parcellaire

1018

A

A

n° 8

n° 12

BUREAU OUVERT
hsp 240
hauteur 150cm: 12.4m²
hauteur 230cm: 4.6m²

SDD

VELUX

VELUX

VELUX

évacuation chaudière

HAUTEUR 150cm

HAUTEUR 230cm

HAUTEUR 150cm

HAUTEUR 230cm

H 58

H 113

H 108

H100

309

100

146

51

454

69

272

71

50

133

604

66

7

183

217

79

118

48

115

73


74

239

235

PLAN - grenier - existant

DATE	16.07.26	PHASE	DETAIL	INDEX
ECHELLE	1/50@A2	DU		A
PROJET	maison A	maison A - Dames Blanches 10 - WSP		

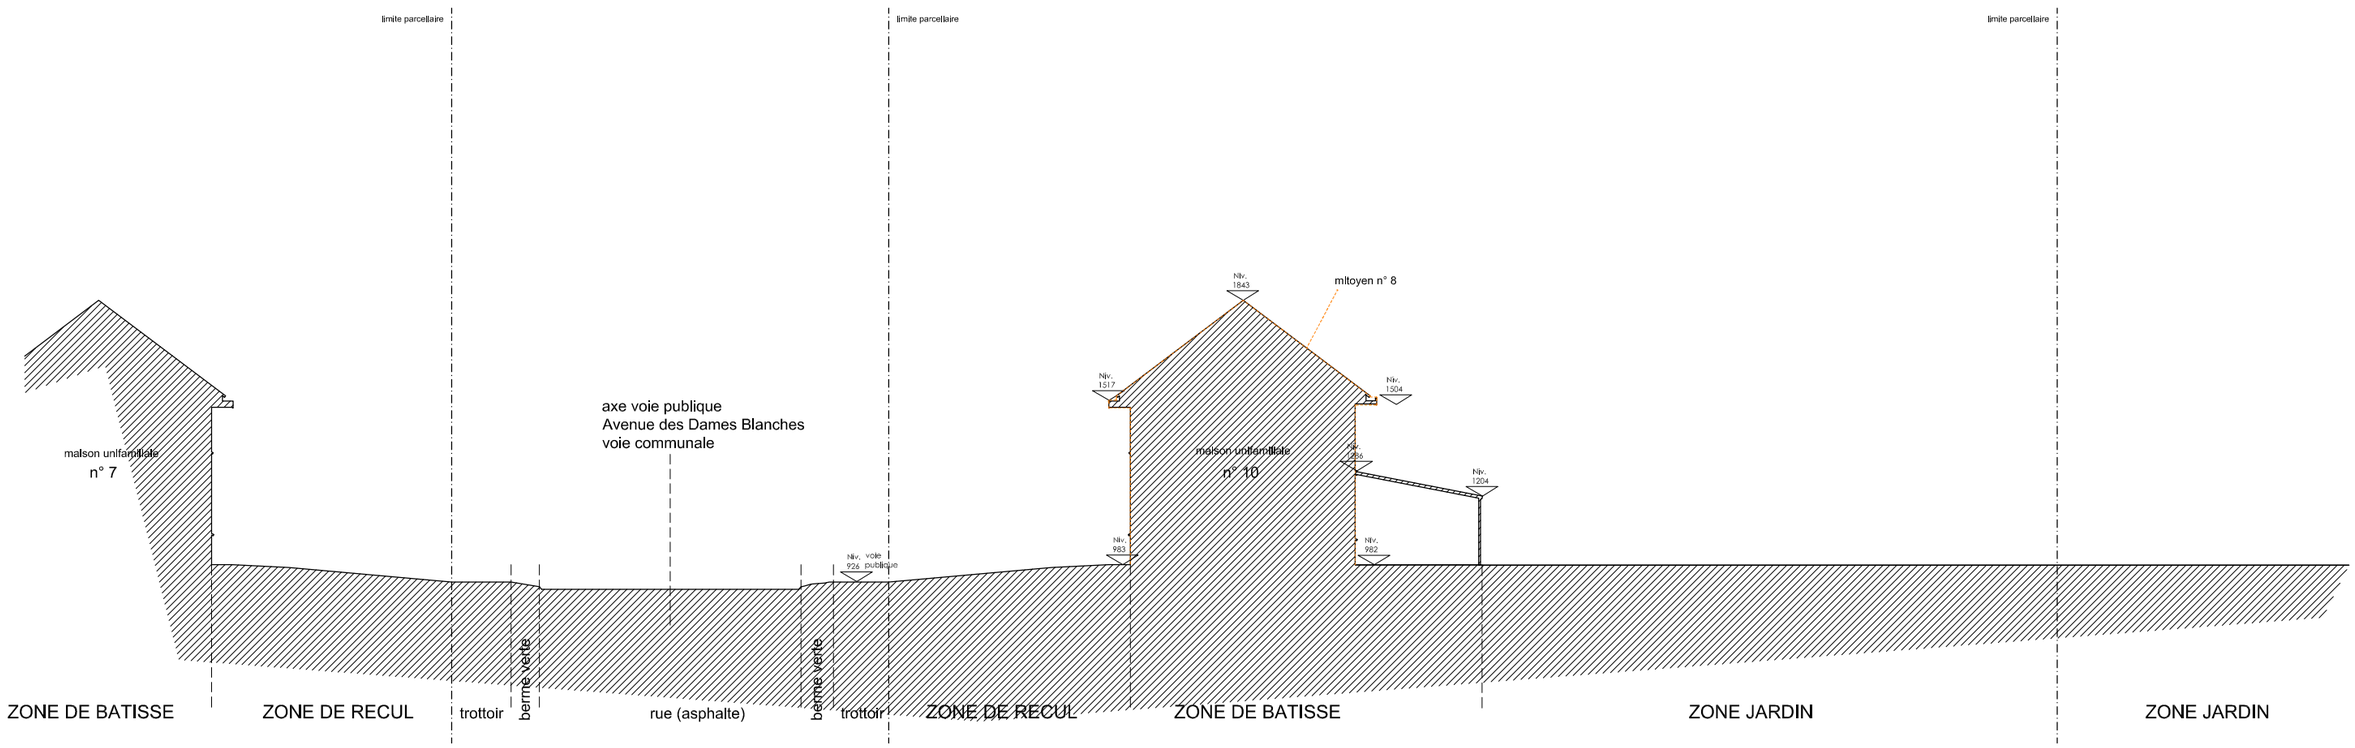

PLAN - profil de terrain 1-1 - existant

DATE	16.07.26	PHASE	DETAIL	INDEX
ECHELLE	1/200	DU		A
PROJET	maison A	maison A - Dames Blanches 10 - WSP		

1 tuiles (rouge-orange)

2 maçonnerie (rouge-brun)

3 chassis bois (blanc)

4 corniche pvc (blanc)

5 structure acier (gris)

6 pierre bleue

7 fibre de ciment (blanc)

8 chassis alu (blanc)


9 Rockpanel (rouge-orange - mêm couleur tuiles)

limite parcellaire

limite parcellaire

n° 8

n° 12

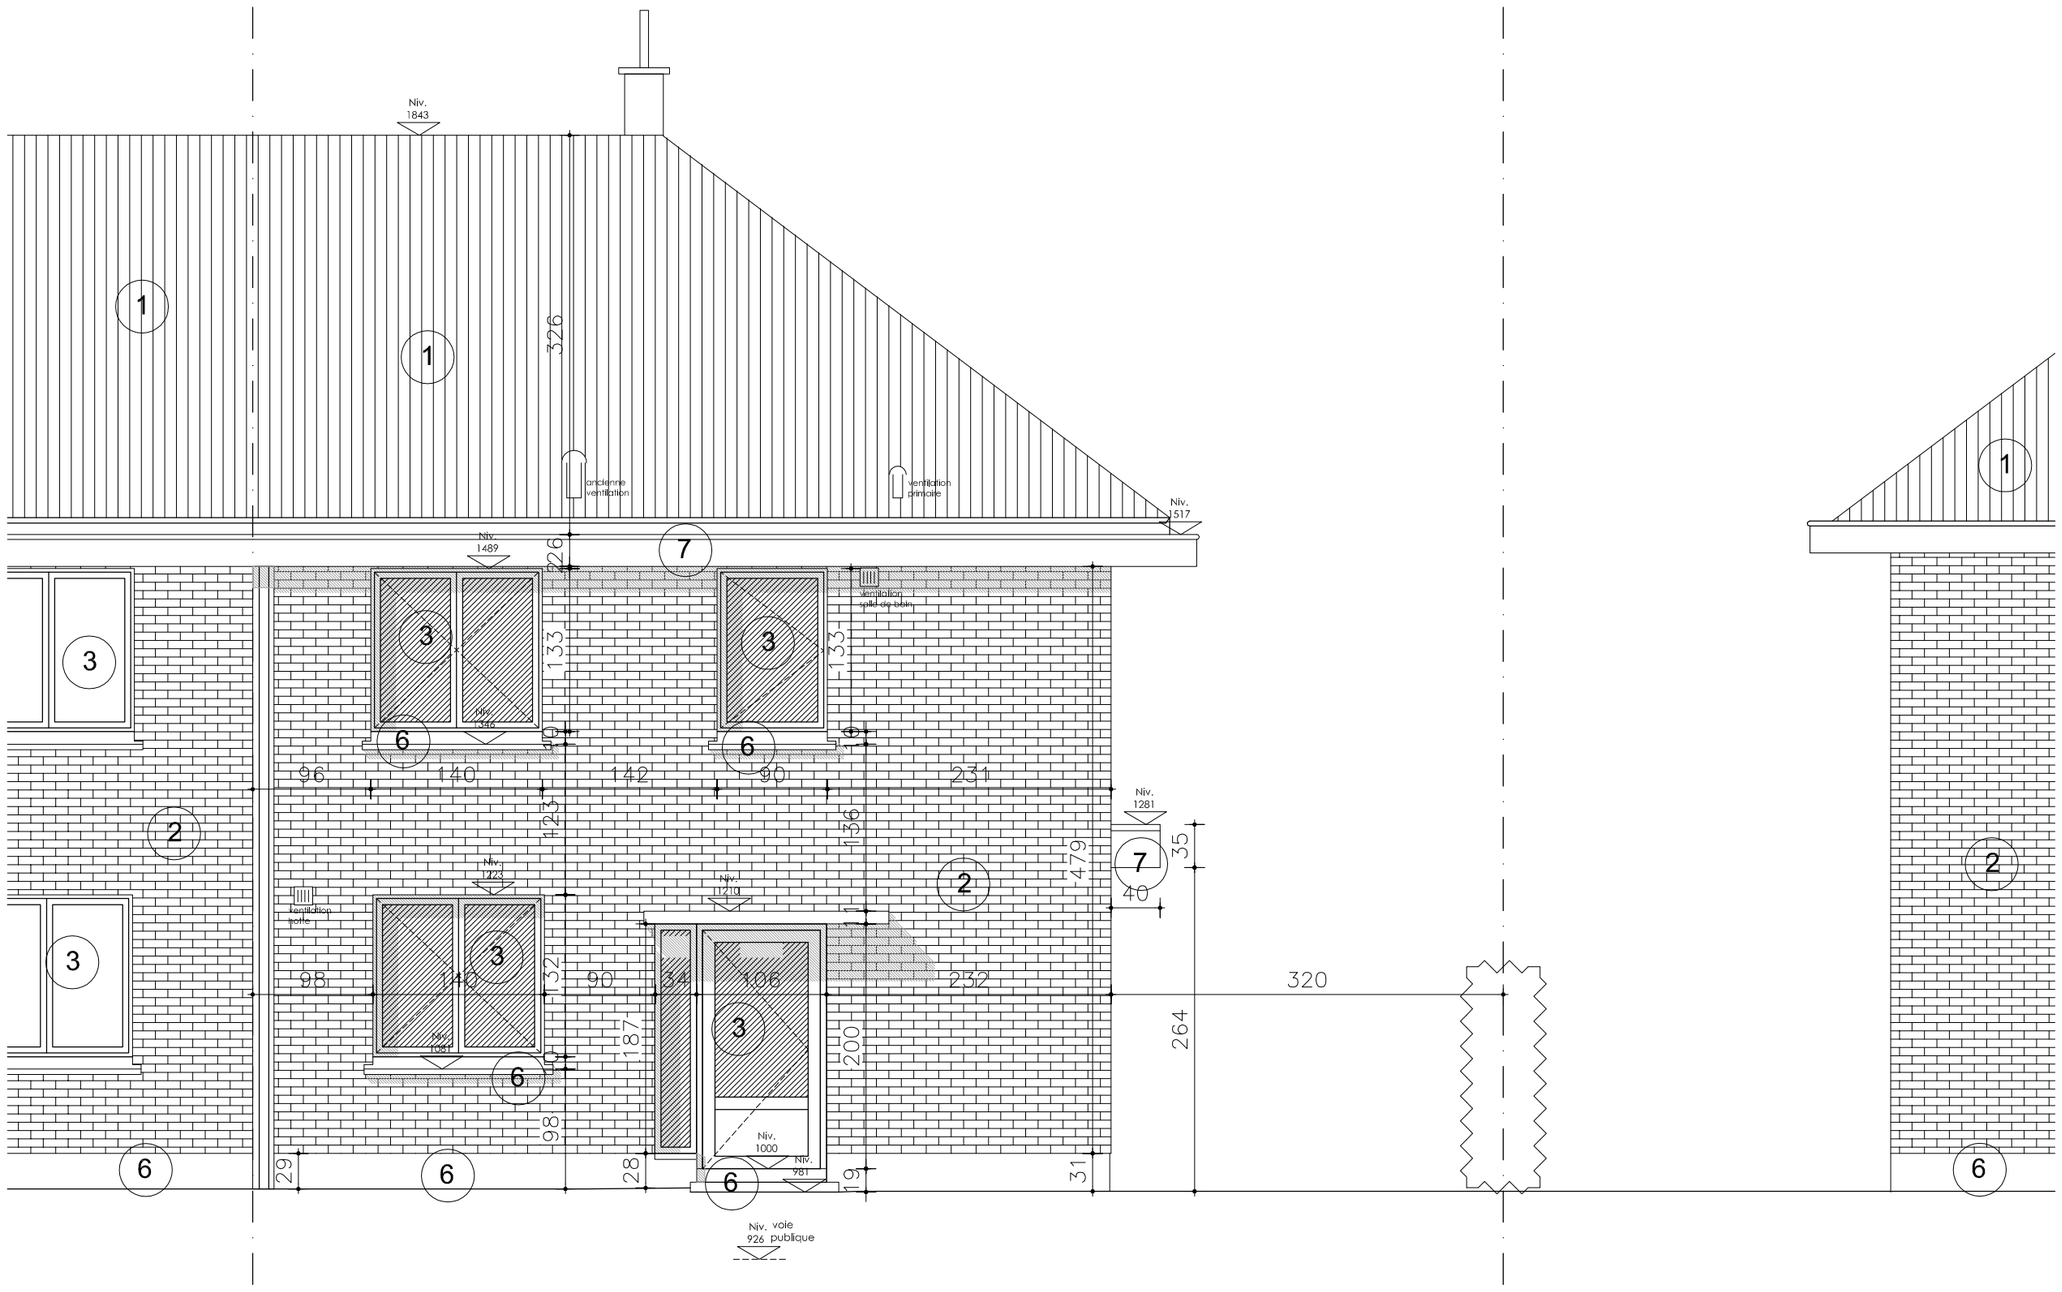

PLAN - façade devant - nouveau

DATE	16.07.26	PHASE	DETAIL	INDEX
ECHELLE	1/50@A2	DU		A
PROJET	maison A	maison A - Dames Blanches 10 - WSP		

1 tuiles (rouge-orange)

2 maçonnerie (rouge-brun)

3 chassis bois (blanc)

4 corniche pvc (blanc)


5 structure acier (gris)

6 pierre bleue

7 fibre de ciment (blanc)

8 chassis alu (blanc)

9 Rockpanel (rouge-orange - mêm couleur tuiles)

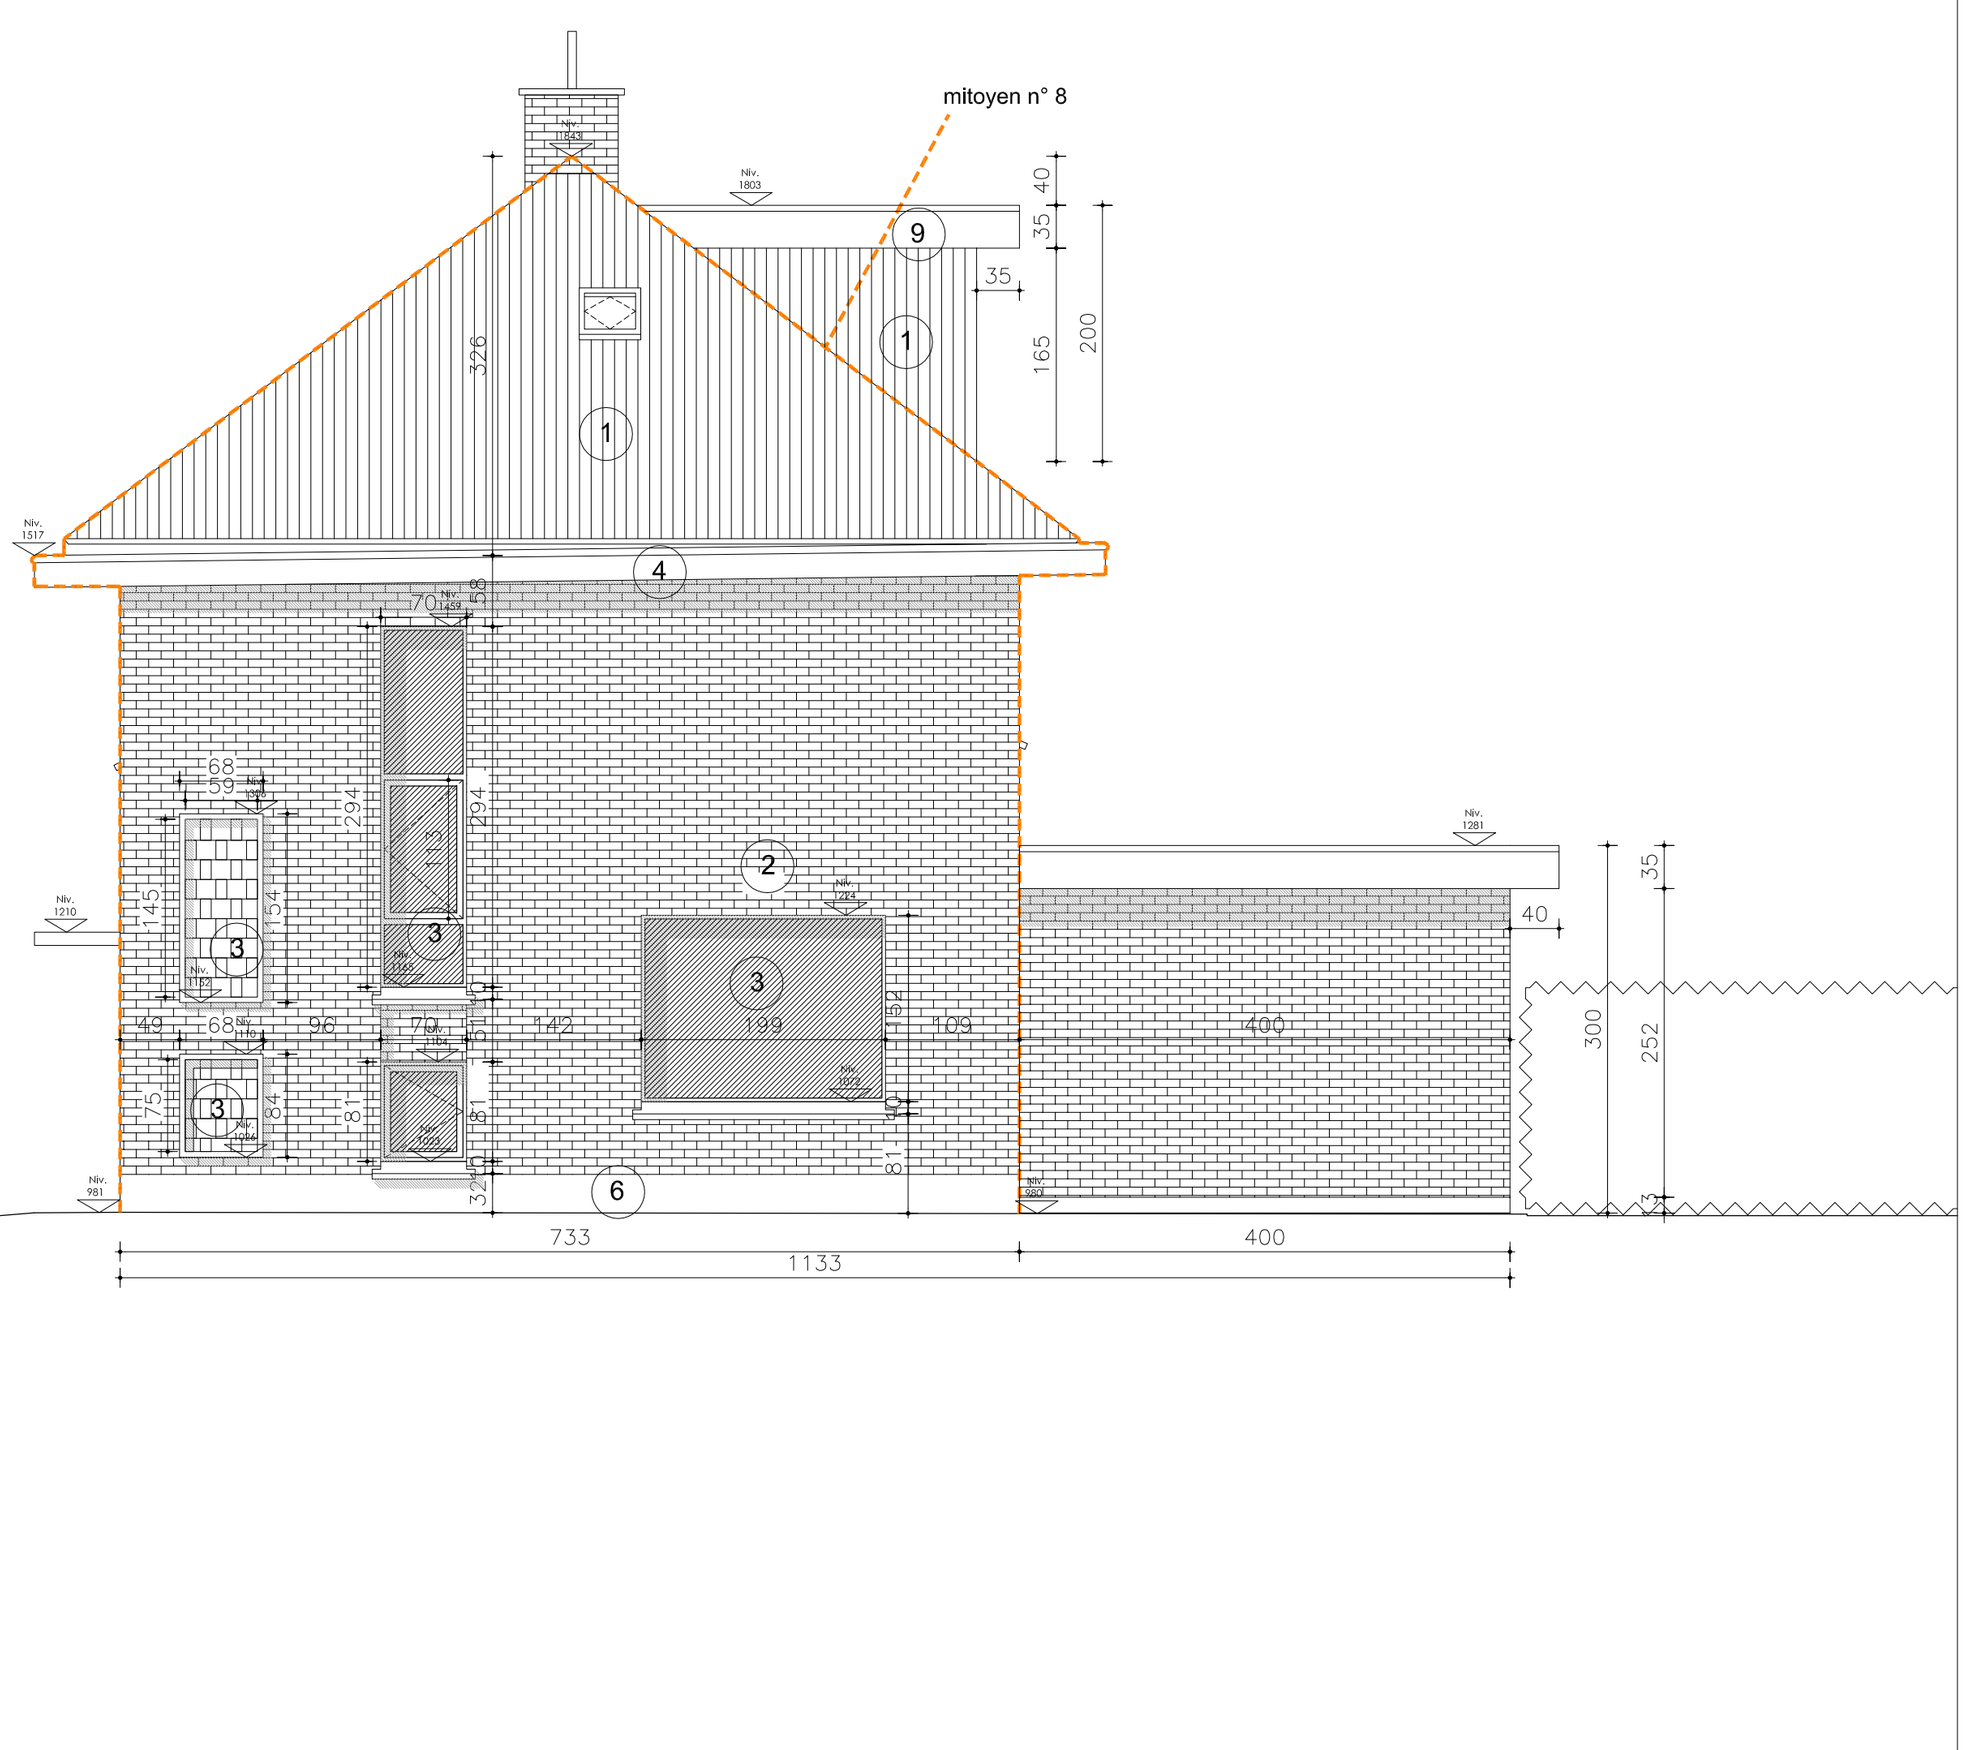

PLAN - façade droite - nouveau

DATE	16.07.26	PHASE	DETAIL	INDEX
ECHELLE	1/50@A2	DU		A
PROJET	maison A	maison A - Dames Blanches 10 - WSP		

1 tuiles (rouge-orange)

2 maçonnerie (rouge-brun)

3 chassis bois (blanc)

4 corniche pvc (blanc)


5 structure acier (gris)

6 pierre bleue

7 fibre de ciment (blanc)


8 chassis alu (blanc)

9 Rockpanel (rouge-orange - mêm couleur tuiles)

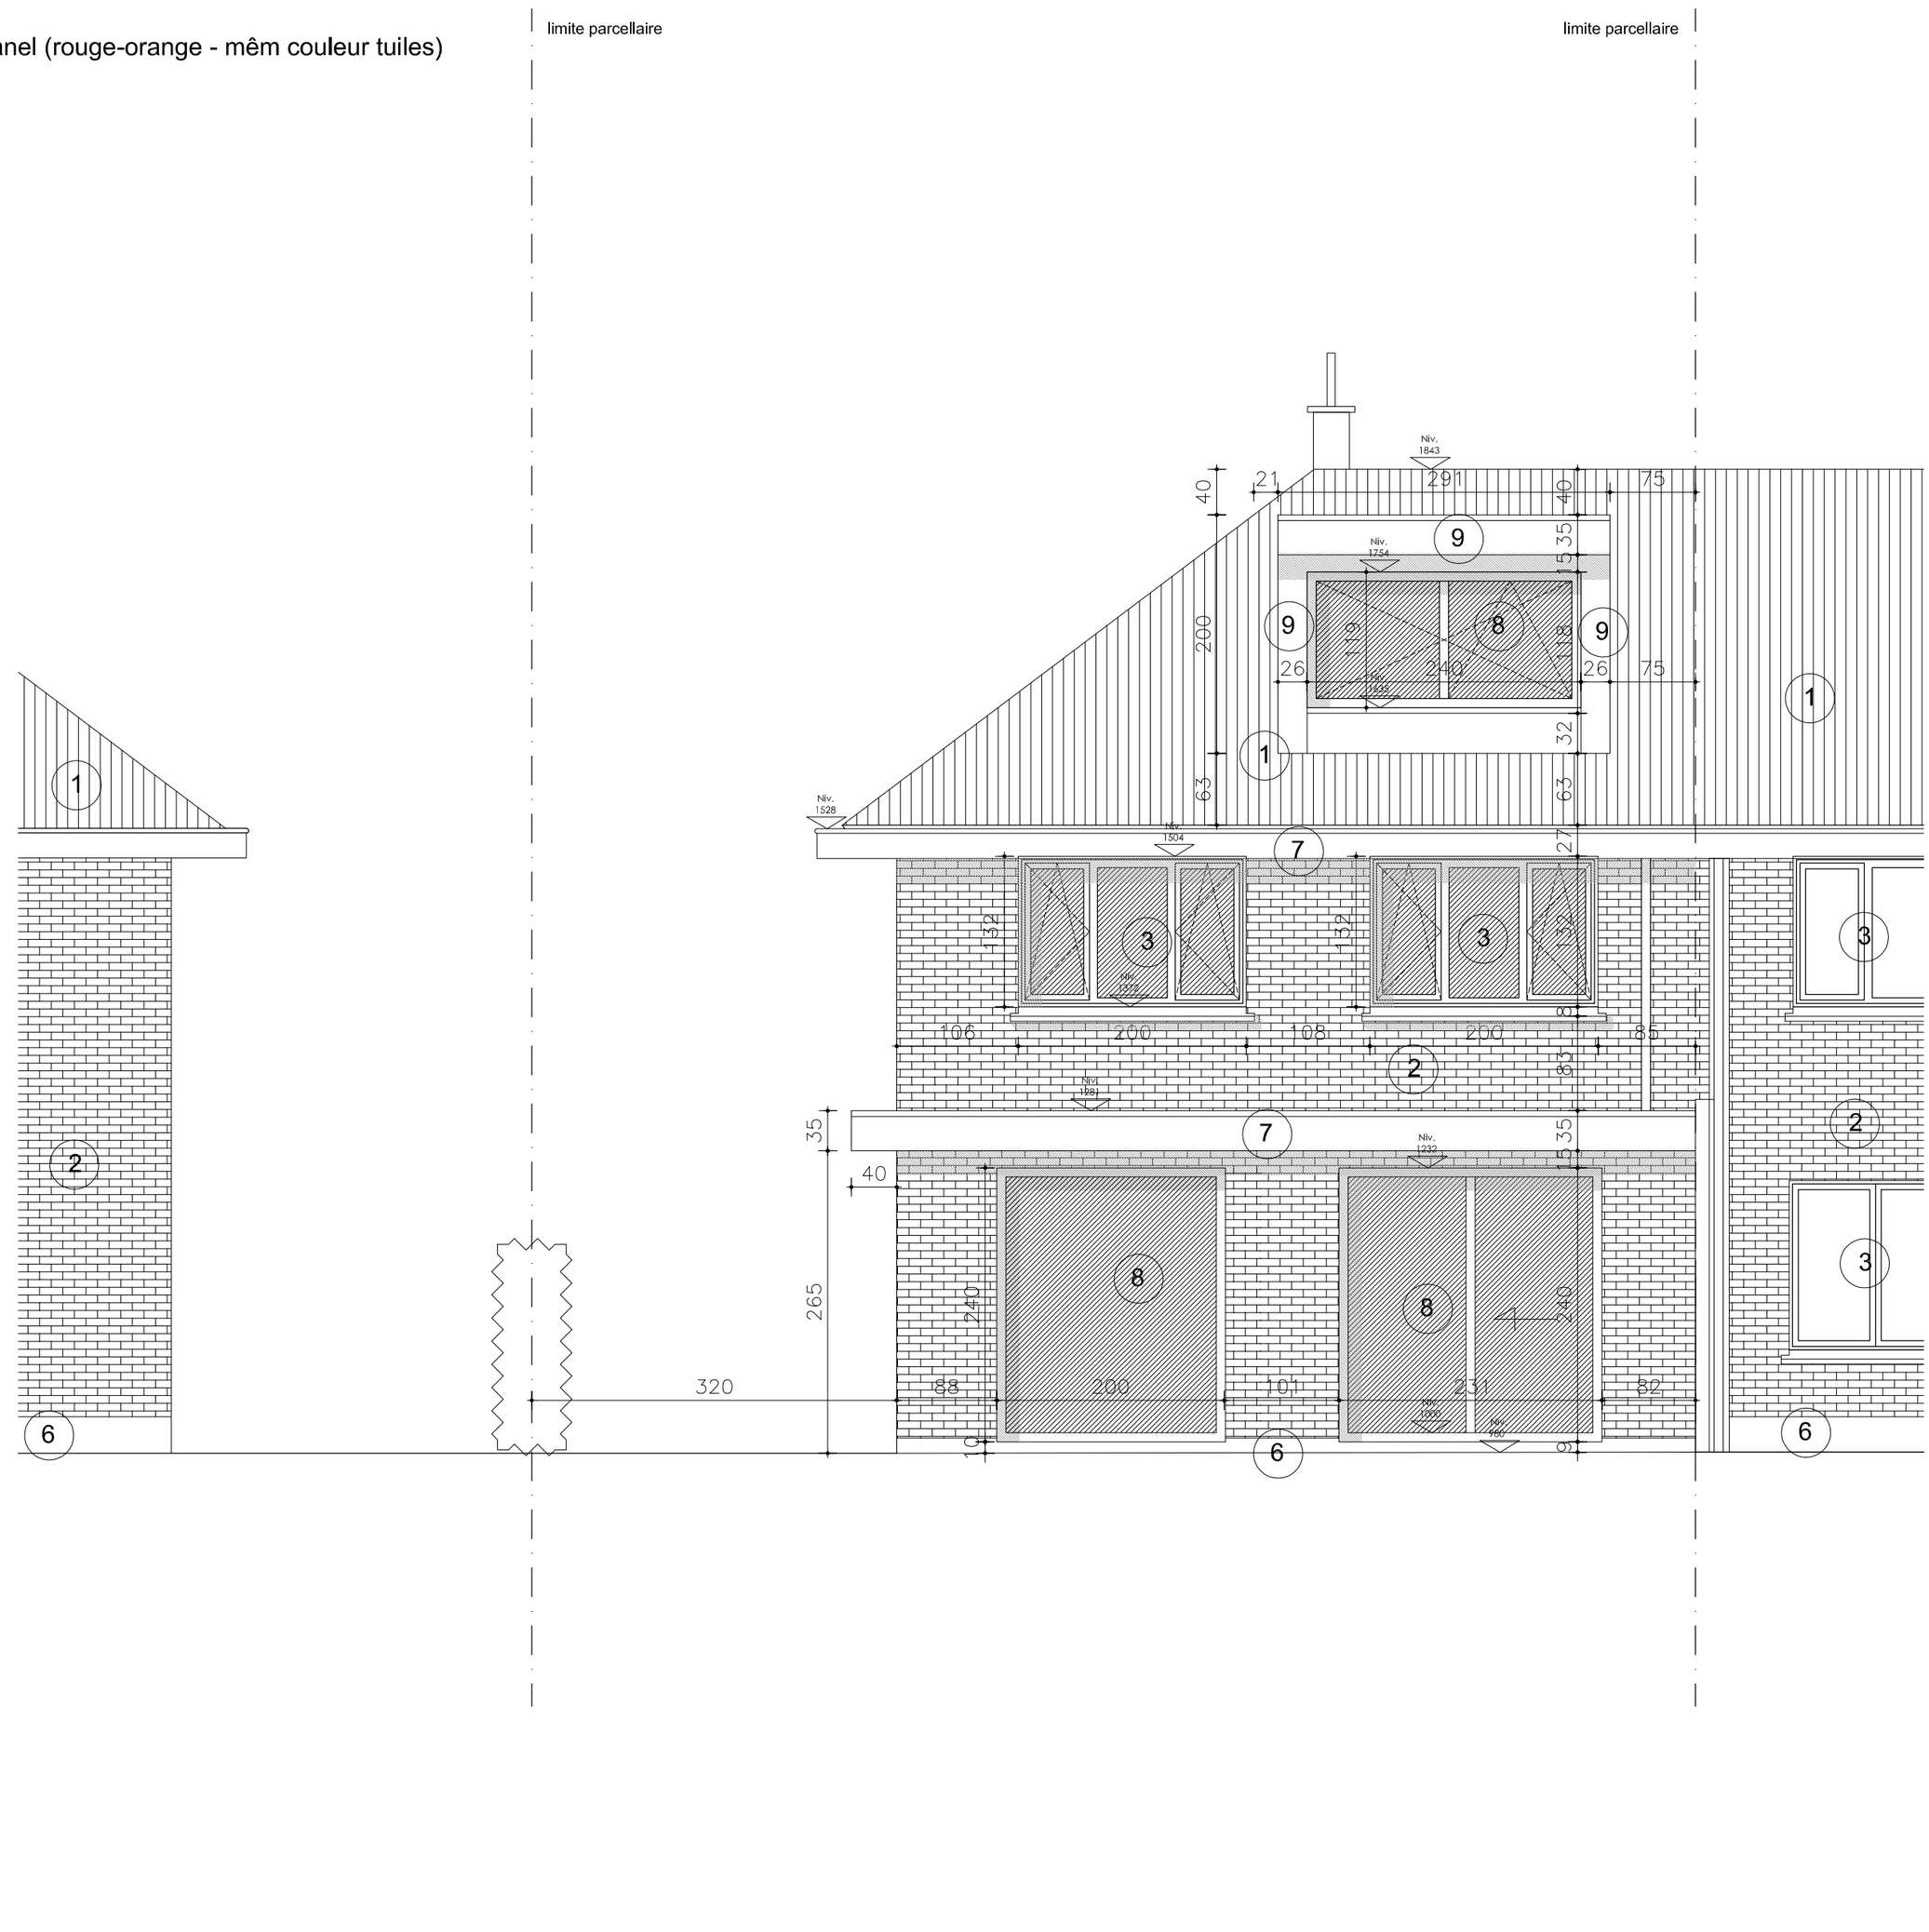

PLAN - façade derrière - nouveau

DATE	16.07.26	PHASE	DETAIL	INDEX
ECHELLE	1/50@A2	DU		A
PROJET	maison A	maison A - Dames Blanches 10 - WSP		

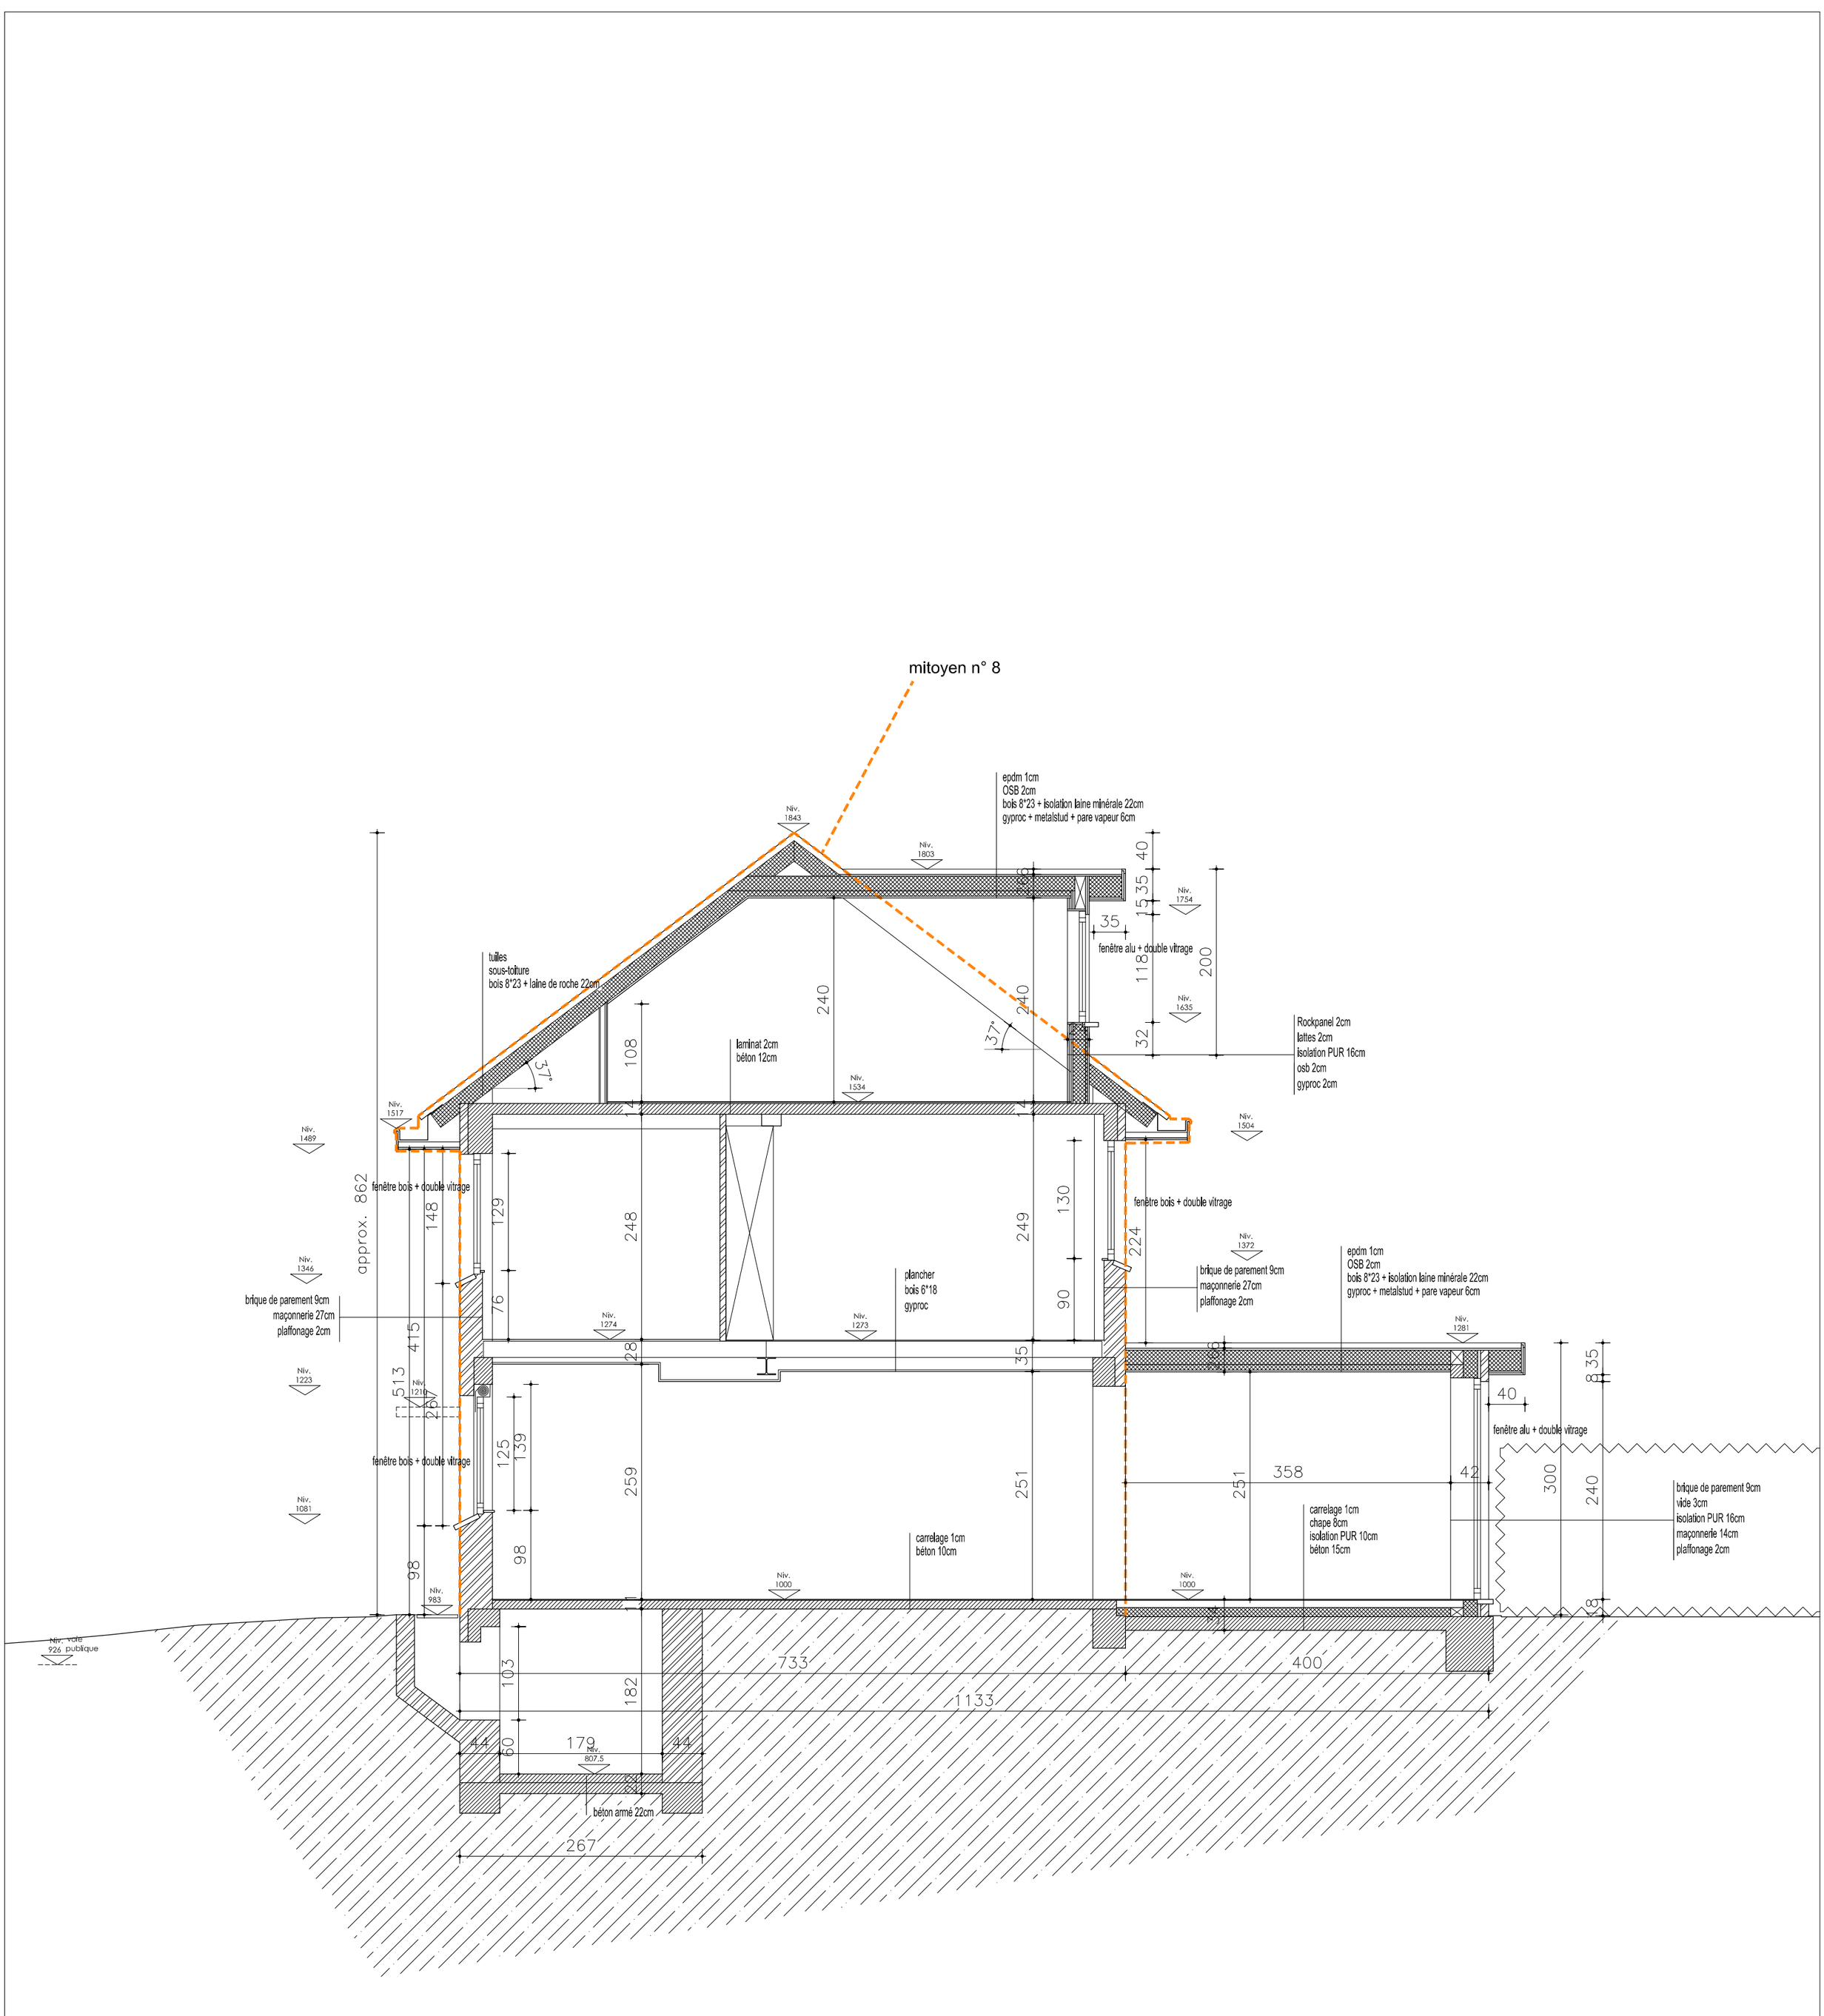

PLAN - coupe AA - nouveau

DATE	16.07.26	PHASE	DETAIL	INDEX
ECHELLE	1/50@A2	DU		A
PROJET	maison A	maison A - Dames Blanches 10 - WSP		

limite parcellaire

limite parcellaire

500

200

trop-plein citerne eau pluviale

citerne eau pluviale
10000 litres

Caissons de rétention et d'infiltration modulaires
10m² - 4500 litres

trop-plein caissons d'infiltration

A

surface horizontale construction: 79.4m²

50

récup
robinet extérieur

350

50

600

50

34

34

23

641

34

322

432

n° 8

évacuation chaudière

44

44

machine à laver

336

chaudière

CHAUFFERIE
hsp 181
5.4m²

69

44

disposit.
d' alarme
de fumée

NIV.
807.3

75

174

PALIER CAVE
hsp 216

NIV.
901

65

642

Hp 175

Hp 176

179

CAVE 1
hsp 182
2.4m²

CV

COMPTEURS
hsp 183

gaz

115

elec

eau

CAVE 2
hsp 182
3.5m²
groupe hydrophore

CV

105

68

52

132

250

51

36

44

Hbaie 103
Ha 69

evac. cuisine

evac. sdb

récup
wc

Ht 72
Ha 99

evac. WC + sdb

44

44

DEP

CV

CV

avaloir

A

n° 12


raccordement existant sur réseau d' égouts existants (mixte)
diam 160; orange PVC; profondeur par rapport aux prescriptions

EU

EP

PLAN - cave - nouveau

DATE	16.07.26	PHASE	DETAIL	INDEX
ECHELLE	1/50@A2	DU		A
PROJET	maison A	maison A - Dames Blanches 10 - WSP		

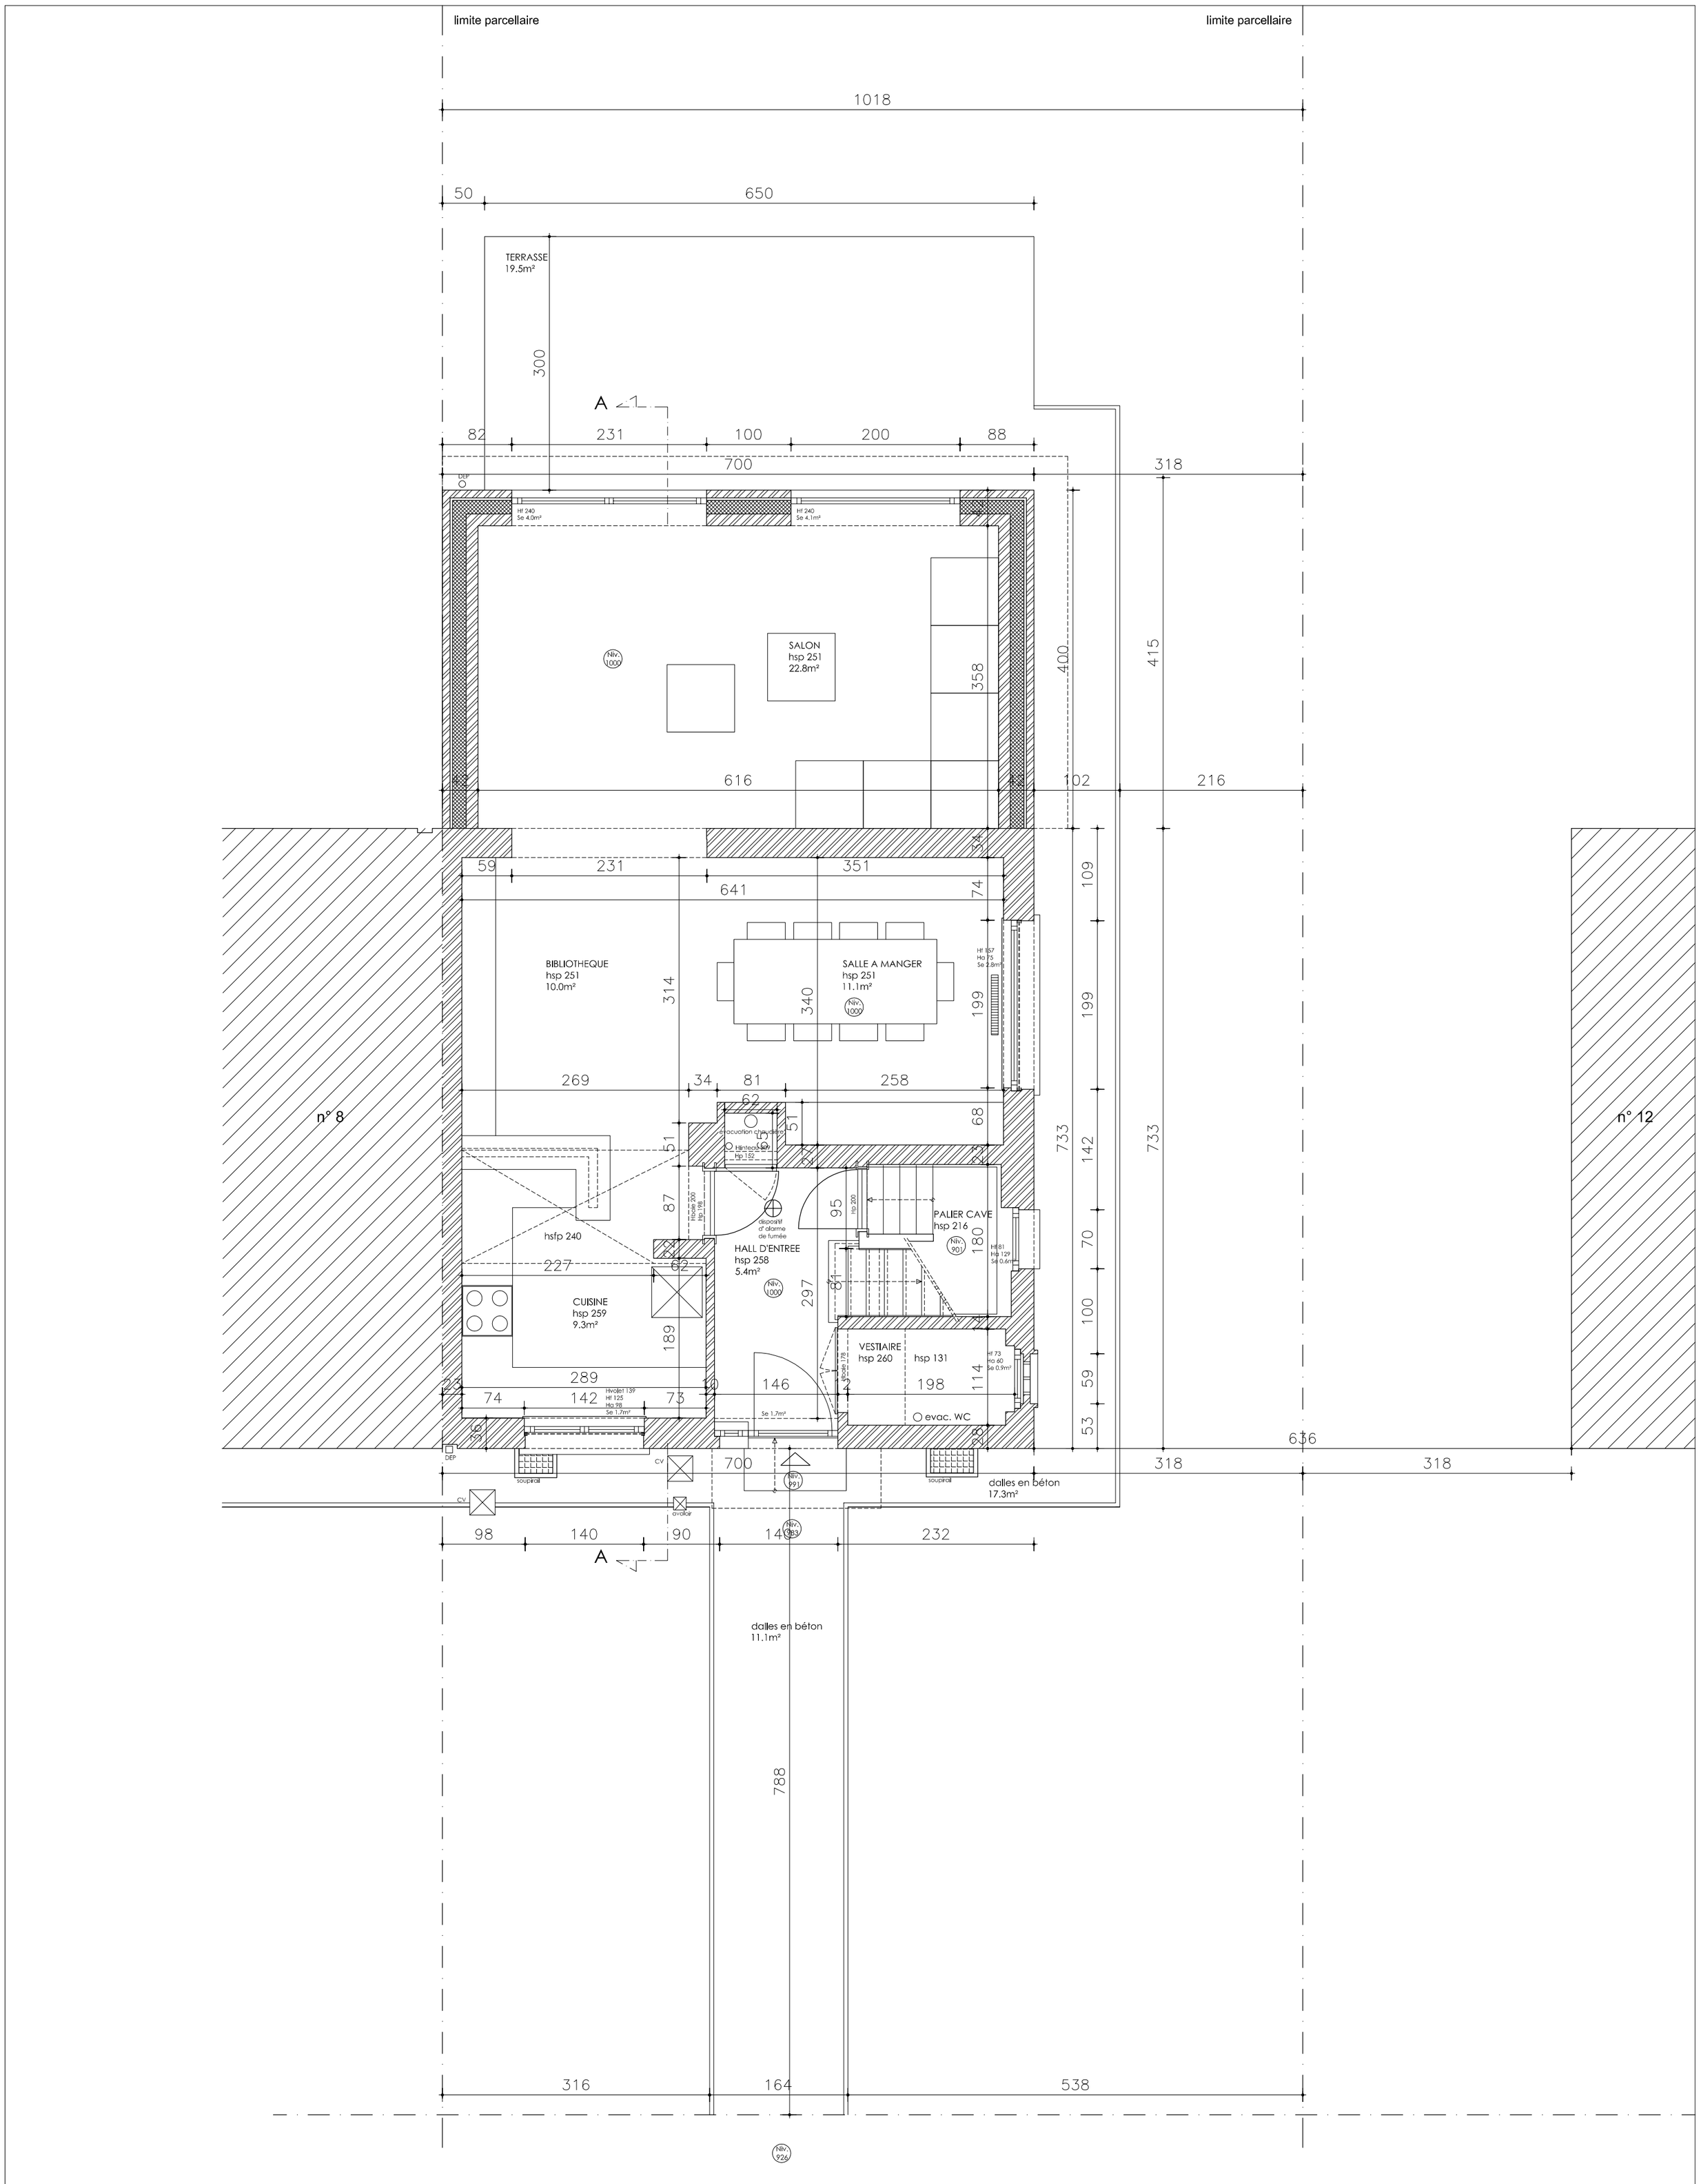


PLAN - rez - nouveau

DATE	16.07.26	PHASE	DETAIL	INDEX
ECHELLE	1/50@A2	DU		A
PROJET	maison A	maison A - Dames Blanches 10 - WSP		

limite parcellaire

limite parcellaire

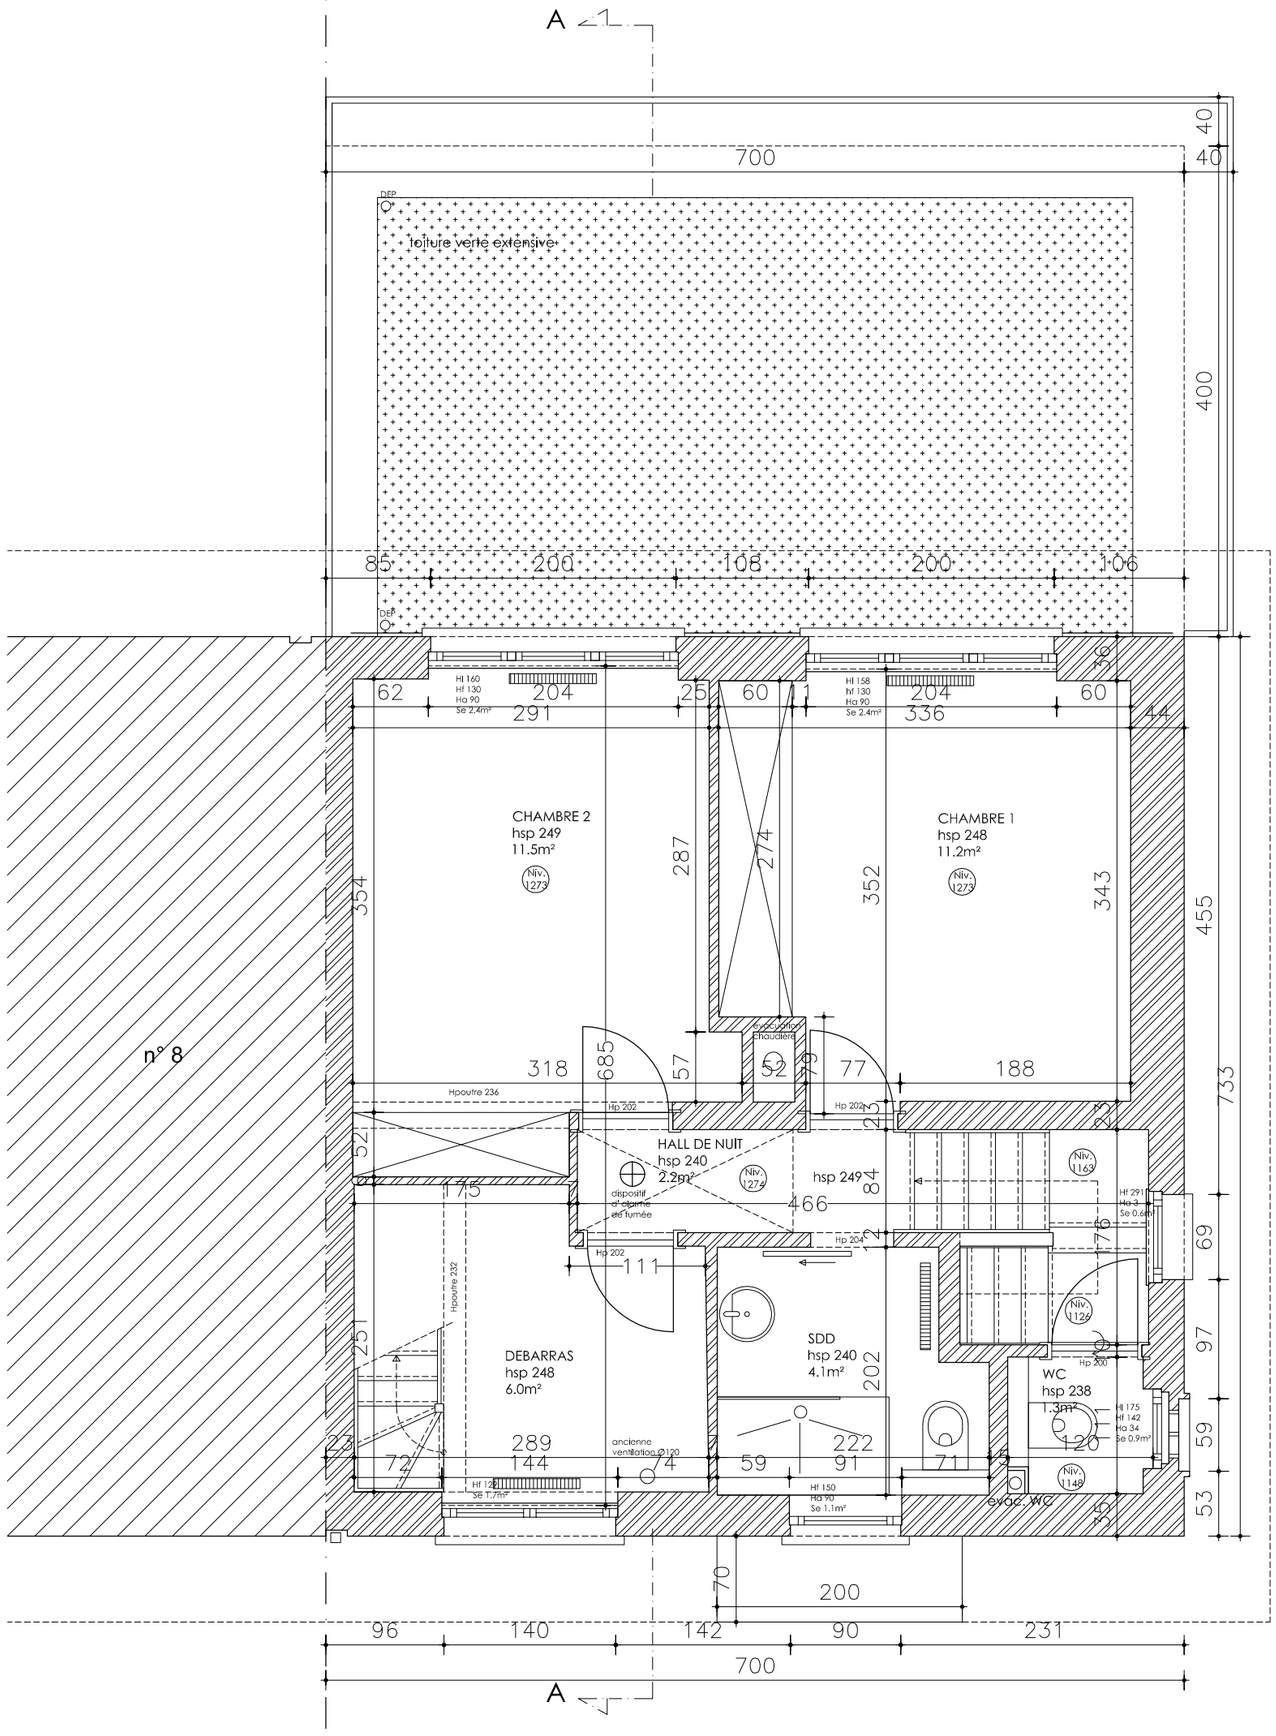

PLAN - étage - nouveau

DATE	16.07.26	PHASE	DETAIL	INDEX
ECHELLE	1/50@A2	DU		A
PROJET	maison A	maison A - Dames Blanches 10 - WSP		

limite parcellaire

limite parcellaire

1018

A

n° 8

n° 12

BUREAU OUVERT
hsp 240
hauteur 150cm: 16.1m²
hauteur 230cm: 10.5m²

Niv. 1534

dispositif d' alarme de fumée

évacuation chaudière

VELUX

Se 2.9m²

Se 1.1m²

HAUTEUR 50cm

HAUTEUR 150cm

HAUTEUR 230cm

HAUTEUR 230cm

HAUTEUR 230cm

HAUTEUR 150cm

75 70 106 291 36

24 197 360 197 24

426 243 454

272 53 50 133

661 66 7 183 217 175


115 73 74 239

25

A

PLAN - grenier - nouveau

DATE	16.07.26	PHASE	DETAIL	INDEX
ECHELLE	1/50@A2	DU		A
PROJET	maison A	maison A - Dames Blanches 10 - WSP		

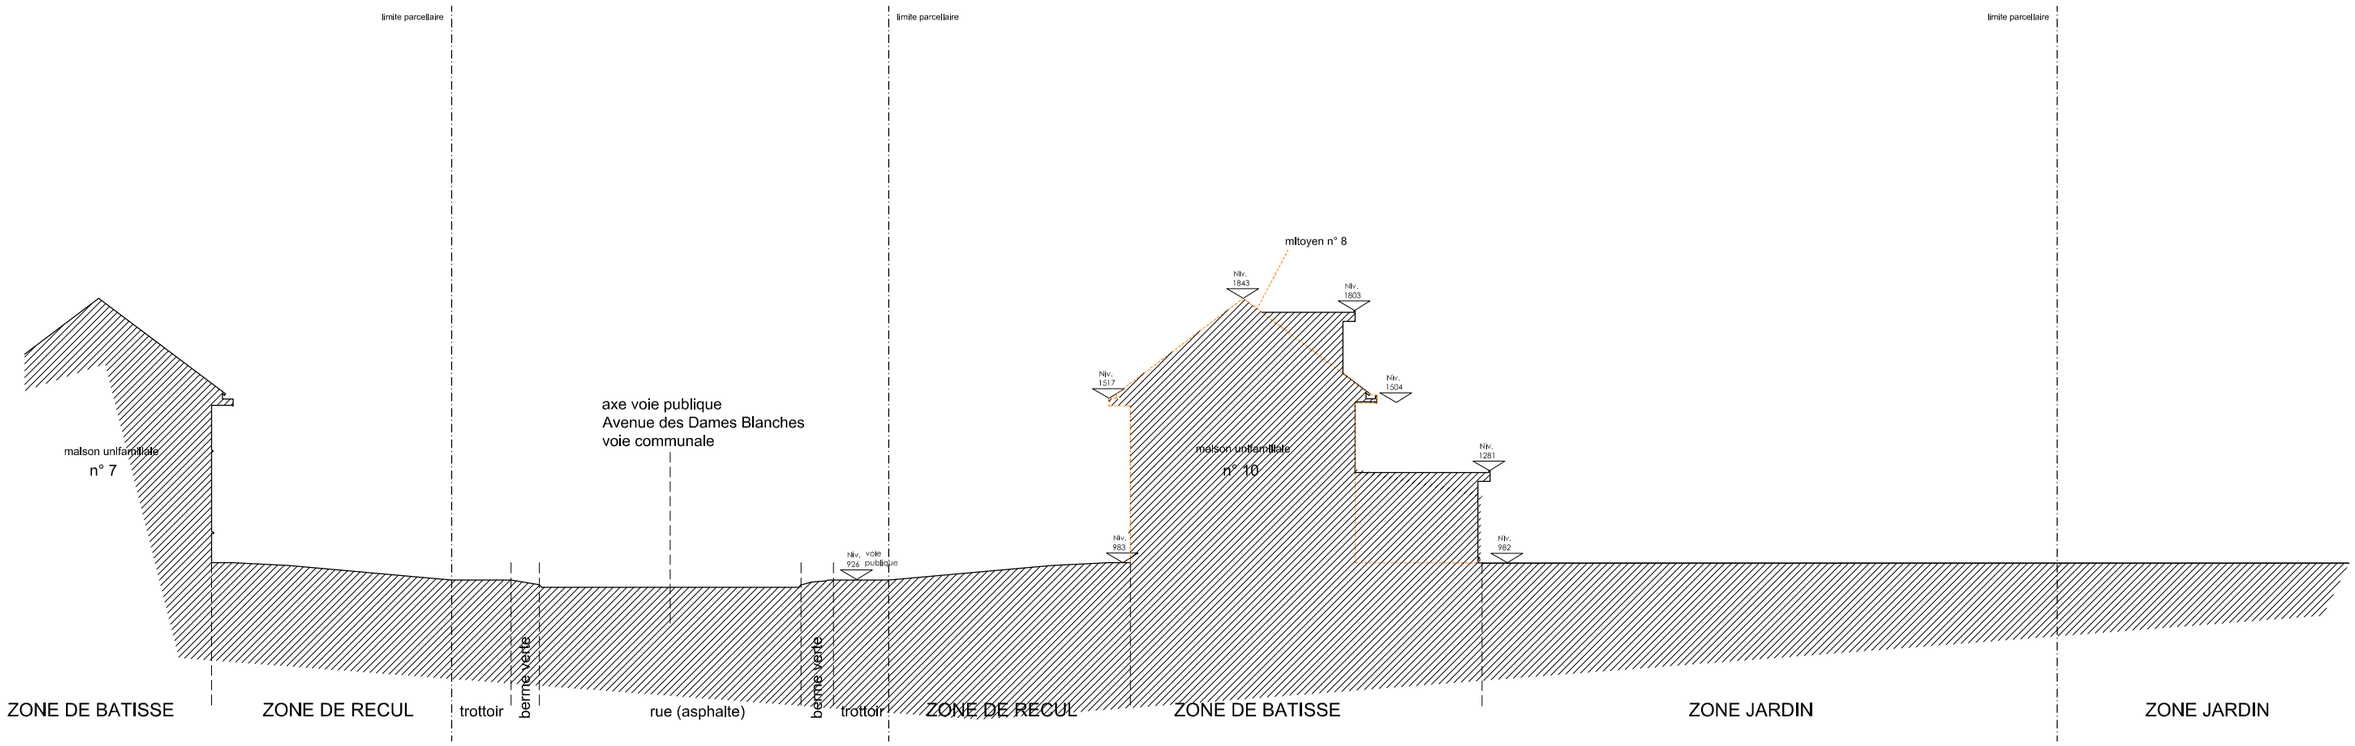

- pas de changement de relief
- pas d' arbres à abattre

PLAN - profil de terrain 1-1 - nouveau

DATE	16.07.26	PHASE	DETAIL	INDEX
ECHELLE	1/200	DU		A
PROJET	maison A	maison A - Dames Blanches 10 - WSP		