maison unifamiliale

Ave des Dames Blanches 10
1150 Woluwe-Saint-Pierre
2e Div, section C, n° 184l26

- électricité, télévision, téléfcon, Internet, gaz, égouts et eau sont présent
- pas de servitude sur le terrain
- pas d' arbres à abattre
- pas de changement de relief à faire

citerne eau pluviale 10000 litres

Caissons de retention et d'infiltration modulaires 10m² - 4500 litres

002 003 004 005 006 001

2290 500 650 200 50 300 700 400 440 102 216 733 733 788 318 316 164 538

Niv. 982

Niv. voie publique 925

EU EP

zone de jardin gazon plantes haies

zone de recul gazon

zone latérale gazon plantes

maison unifamiliale
Ave des Dames Blanches 6
1150 Woluwe-Saint-Pierre
2e Div, section C, n° 184l37

R + 1E + G (toit à pignon)

maison unifamiliale
Ave des Dames Blanches 8
1150 Woluwe-Saint-Pierre
2e Div, section C, n° 184k26

R + 1E + G (toit à pignon)

maison unifamiliale
Ave des Dames Blanches 12
1150 Woluwe-Saint-Pierre
2e Div, section C, n° 184m26

R + 1E + G (toit à pignon)

maison unifamiliale
Ave des Dames Blanches 14
1150 Woluwe-Saint-Pierre
2e Div, section C, n° 184n26

R + 1E + G (toit à pignon)

maison unifamiliale
Ave des Dames Blanches 16
1150 Woluwe-Saint-Pierre
2e Div, section C, n° 184m37

R + 1E + G (toit à pignon)

trottoir - dalles béton

berme verte - gazon

Avenue des Dames Blanches - voie communale
asphalte - 808cm

maison unifamiliale
Ave des Dames Blanches 3
1150 Woluwe-Saint-Pierre
2e Div, section C, n° 184f26

R + 1E + G (toit à pignon)

maison unifamiliale
Ave des Dames Blanches 5
1150 Woluwe-Saint-Pierre
2e Div, section C, n° 184e26

R + 1E + G (toit à pignon)

maison unifamiliale
Ave des Dames Blanches 7
1150 Woluwe-Saint-Pierre
2e Div, section C, n° 184d26

R + 1E + G (toit à pignon)

maison unifamiliale
Ave des Dames Blanches 9
1150 Woluwe-Saint-Pierre
2e Div, section C, n° 184c26

R + 1E + G (toit à pignon)

maison unifamiliale
Ave des Dames Blanches 11
1150 Woluwe-Saint-Pierre
2e Div, section C, n° 184b26

R + 1E + G (toit à pignon)

maison unifamiliale
Ave des Dames Blanches 13
1150 Woluwe-Saint-Pierre
2e Div, section C, n° 184a26

R + 1E + G (toit à pignon)

SYNTHESE - plan d' implantation - nouveau

| | | | | |
|---|---|---|---|---|
| DATE | 16.07.26 | PHASE | DETAIL | INDEX |
| ECHELLE | 1/200 | DU | | A |
| PROJET | maison A | maison A - Dames Blanches 10 - WSP | | |

limite parcellaire

limite parcellaire

n° 8

n° 12

500

200

trop-plein citerne eau pluviale

citerne eau pluviale
10000 litres

Caissons de rétention et d'infiltration modulaires
10m² - 4500 litres

trop-plein caissons d'infiltration

A

surface horizontale construction: 79.4m²

50

600

350

641

322

402

336

CHAUFFERIE
hsp 181
5.4m²

PALIER CAVE
hsp 216

642

CAVE 1
hsp 182
2.4m²

COMPTEURS
hsp 183

CAVE 2
hsp 184

179

68

52

132

250

51

36

44

105

175

114

65

EU

EP

raccordement existant sur réseau d' égouts existants (mixte)
diam 160; orange PVC; profondeur par rapport aux prescriptions

1018

650

TERRASSE
19.5m²

300

82

231

100

200

88

700

318

SALON
hsp 251
22.8m²

358

400

415

616

102

216

231

351

641

74

BIBLIOTHEQUE
hsp 251
10.0m²

SALLE A MANGER
hsp 251
11.1m²

340

314

199

269

34

81

258

62

68

51

65

733

142

70

100

59

53

87

95

PALIER CAVE
hsp 216

180

HALL D'ENTREE
hsp 258
5.4m²

hsp 240

227

CUISINE
hsp 259
9.3m²

189

297

VESTIAIRE
hsp 260

hsp 131

198

114

289

146

142

73

636

318

dalles en béton
17.3m²

700

98

140

90

232

dalles en béton
1.1m²

788

316

164

538

SYNTHESE - cave - rez - nouveau

| | | | | |
|---|---|---|---|---|
| DATE | 16.07.26 | PHASE | DETAIL | INDEX |
| ECHELLE | 1/100 | DU | | A |
| PROJET | maison A | maison A - Dames Blanches 10 - WSP | | |

limite parcellaire

limite parcellaire

n° 8

n° 12

A

700

40

400

85 200 108 200 106

62 204 60 204 60

291 336

CHAMBRE 2
hsp 249
11.5m²

CHAMBRE 1
hsp 248
11.2m²

354 287 274 352 343 455

318 685 57 52 77 188 733

HALL DE NUIT
hsp 245
2.9m²

hsp 249 84 466 69

111 60

DEBARRAS
hsp 245
6.0m²

SDD
hsp 240
4.1m²

WC
hsp 238

289 144 72 59 222 91 71 120 97 59 53

70 200

96 140 142 90 231

700

A

limite parcellaire

limite parcellaire

n° 8

n° 12

1018

A

75 36 70 106 291

197 360 197

243 454

426 272 80 133

BUREAU OUVERT
hsp 240
hauteur 150cm: 16.1m²
hauteur 230cm: 10.5m²

661 183 217

66 175

115 74 239

73

A

SYNTHESE - étage - grenier - nouveau


| | | | | |
|---|---|---|---|---|
| DATE | 16.07.26 | PHASE | DETAIL | INDEX |
| ECHELLE | 1/100 | DU | | A |
| PROJET | maison A | maison A - Dames Blanches 10 - WSP | | |

1. tuiles (rouge-orange)
2. maçonnerie (rouge-brun)
3. chassis bois (blanc)
4. corniche pvc (blanc)
5. structure acier (gris)
6. pierre bleue
7. fibre de ciment (blanc)
8. chassis alu (blanc)


limite parcellaire

limite parcellaire

n° 8

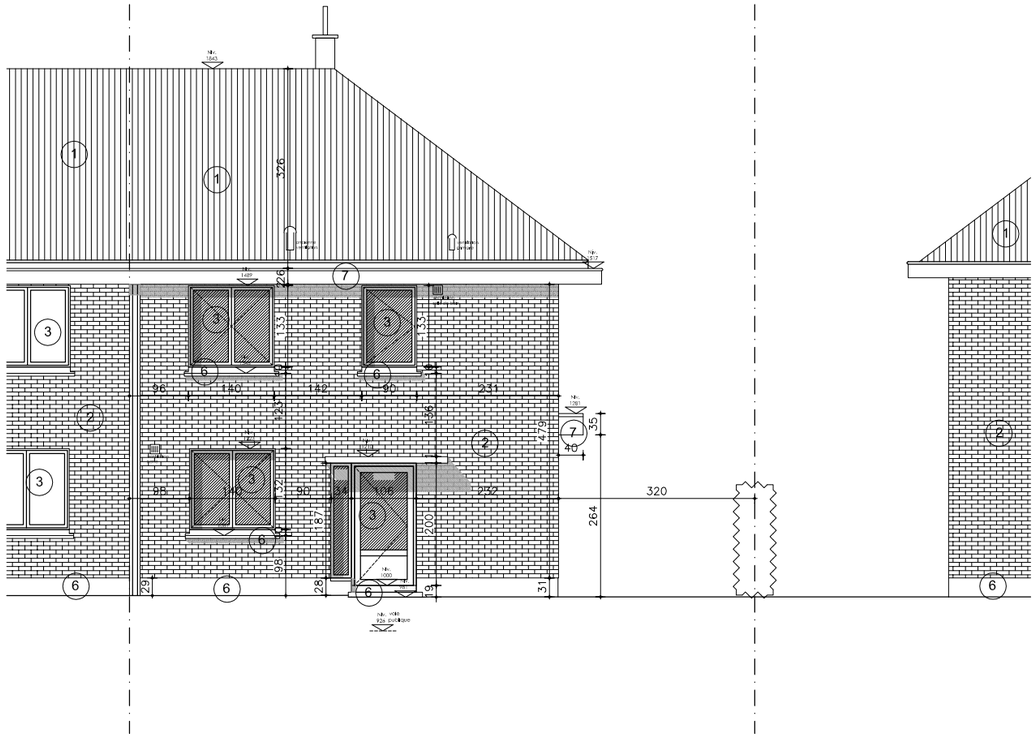



n° 12

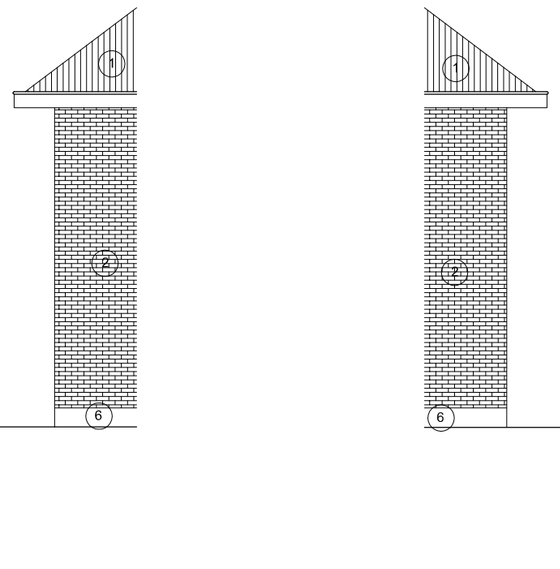

limite parcellaire


limite parcellaire

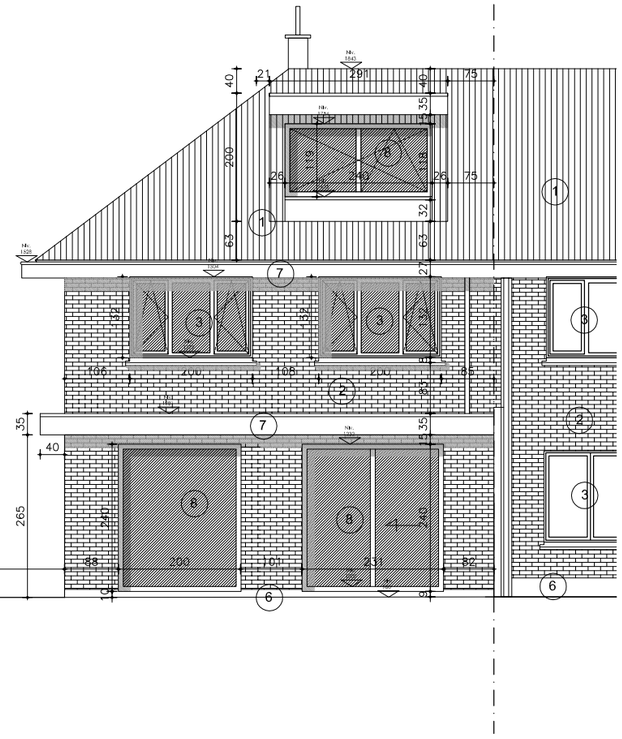



SYNTHESE - façade devant et derrière - nouveau

| | | | |
|---|---|---|---|
| DATE | 16.07.26 | PHASE DETAIL | INDEX |
| ECHELLE | 1/100 | DU | A |
| PROJET | maison A | maison A - Dames Blanches 10 - WSP | |


1. tuiles (rouge-orange)
2. maçonnerie (rouge-brun)
3. chassis bois (blanc)
4. corniche pvc (blanc)
5. structure acier (gris)
6. pierre bleue
7. fibre de ciment (blanc)
8. chassis alu (blanc)

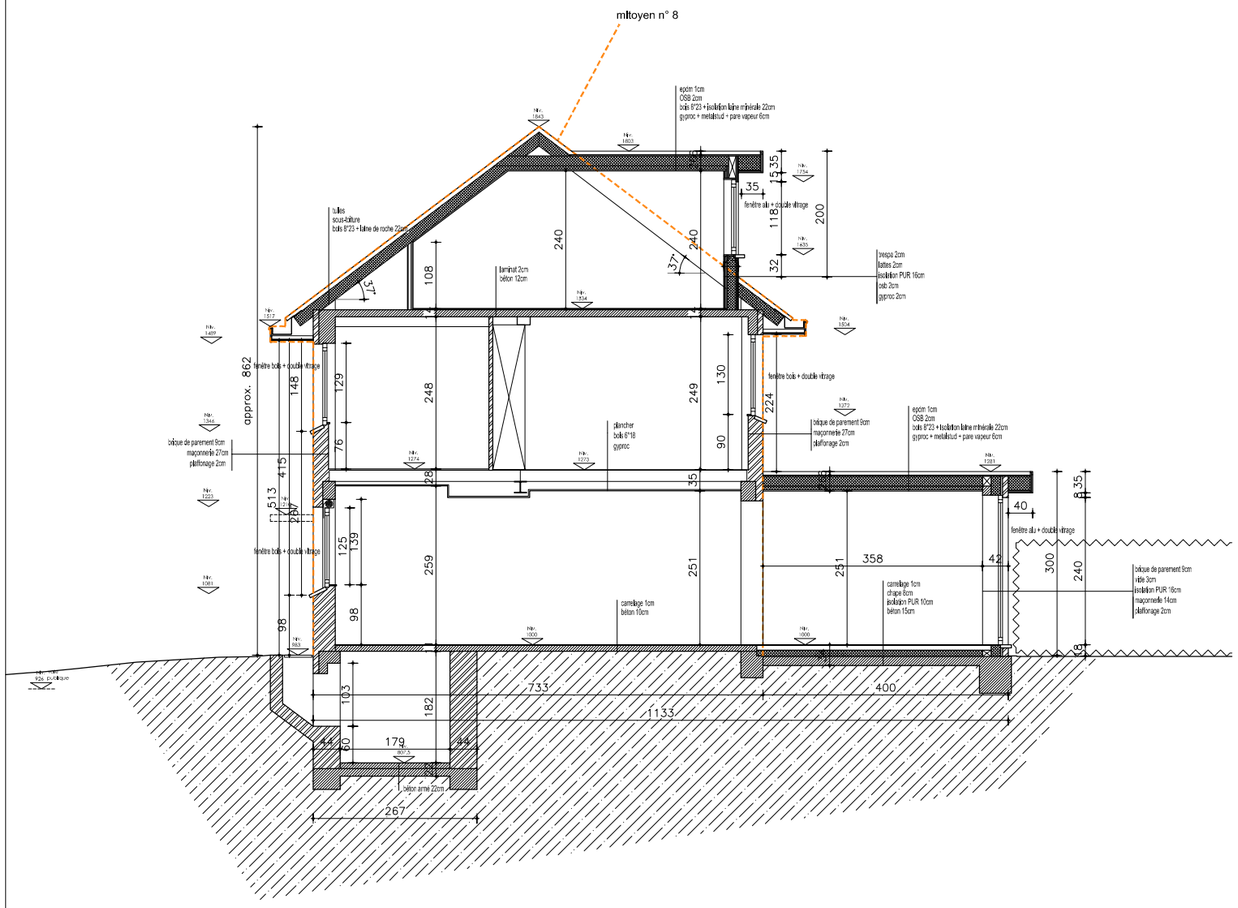


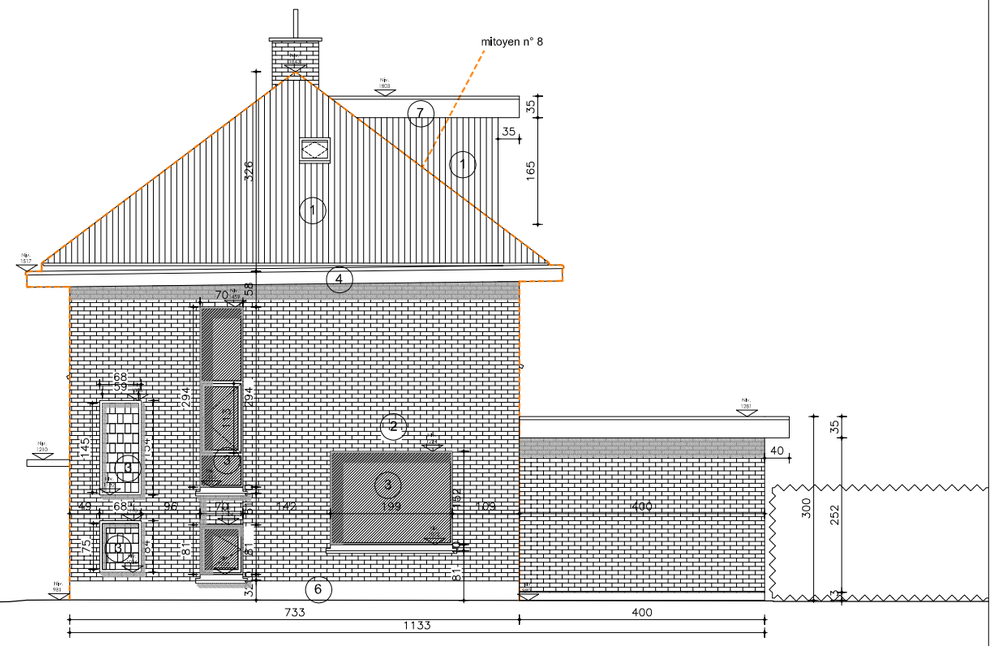
SYNTHESE - coupe AA - façade droite - nouveau

| | | | |
|---|---|---|---|
| DATE 16.07.26 | PHASE DETAIL | INDEX |
| ECHELLE 1/100 | DU | A |
| PROJET maison A | maison A - Dames Blanches 10 - WSP | |



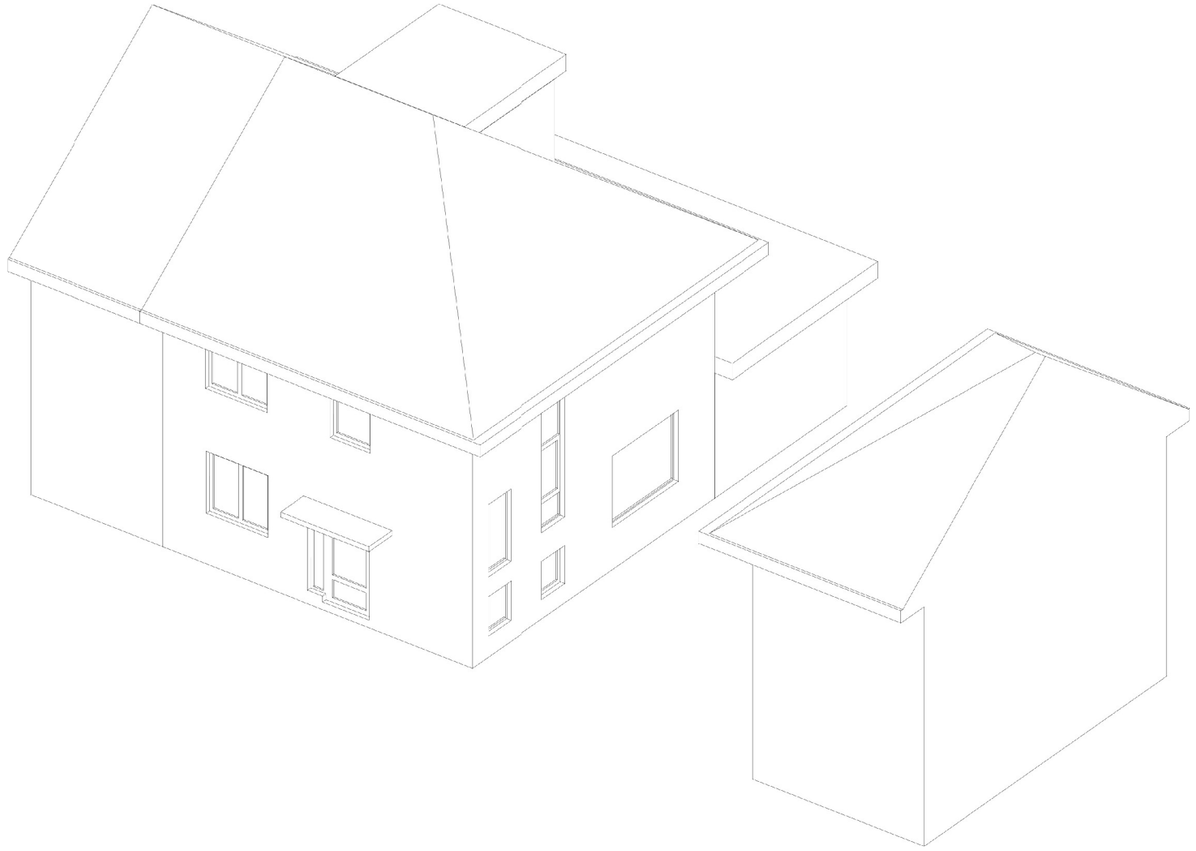

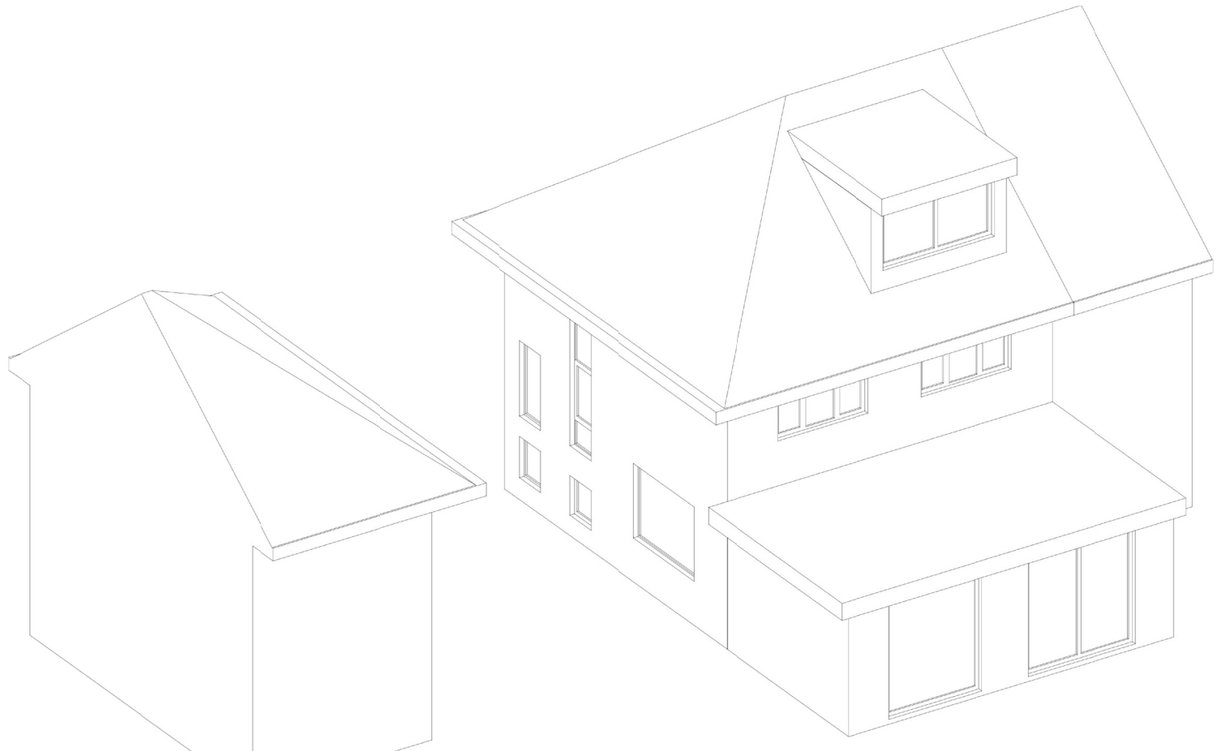SYNTHESE - axo devant et axo derrière - nouveau

| | | | | |
|---|---|---|---|---|
| DATE | 16.07.26 | PHASE | DETAIL | INDEX |
| ECHELLE | - | DU | | A |
| PROJET | maison A | maison A - Dames Blanches 10 - WSP | | |