


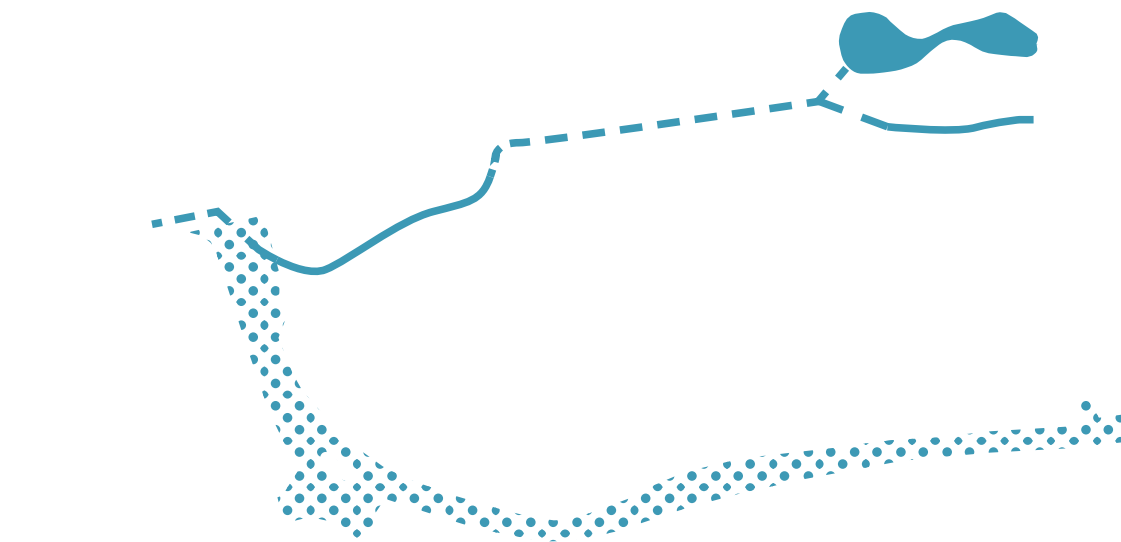

Mission d'études Statuaires-Groeselenberg

Aménagement paysager et hydraulique d'un tronçon de l'avenue des
Statuaires et de la rue Groeselenberg à Uccle

Demande de permis d'urbanisme

Plans de synthèse A3
26/05/2026

SKOPE


Rue des Vétérinaires, 42
1070 Anderlecht
www.skope.be - contact@skope.be

écorce
INGÉNIERIE CONSULTANCE

Rue de Fragnée 67A, 4000 Liège
info@ecorce.be

Maitre d'ouvrage
Centre administratif d'Uccle - Service de l'Environnement
Rue de Stalle 77 à 1180 Uccle

Plan de la situation existante - 1/1000e

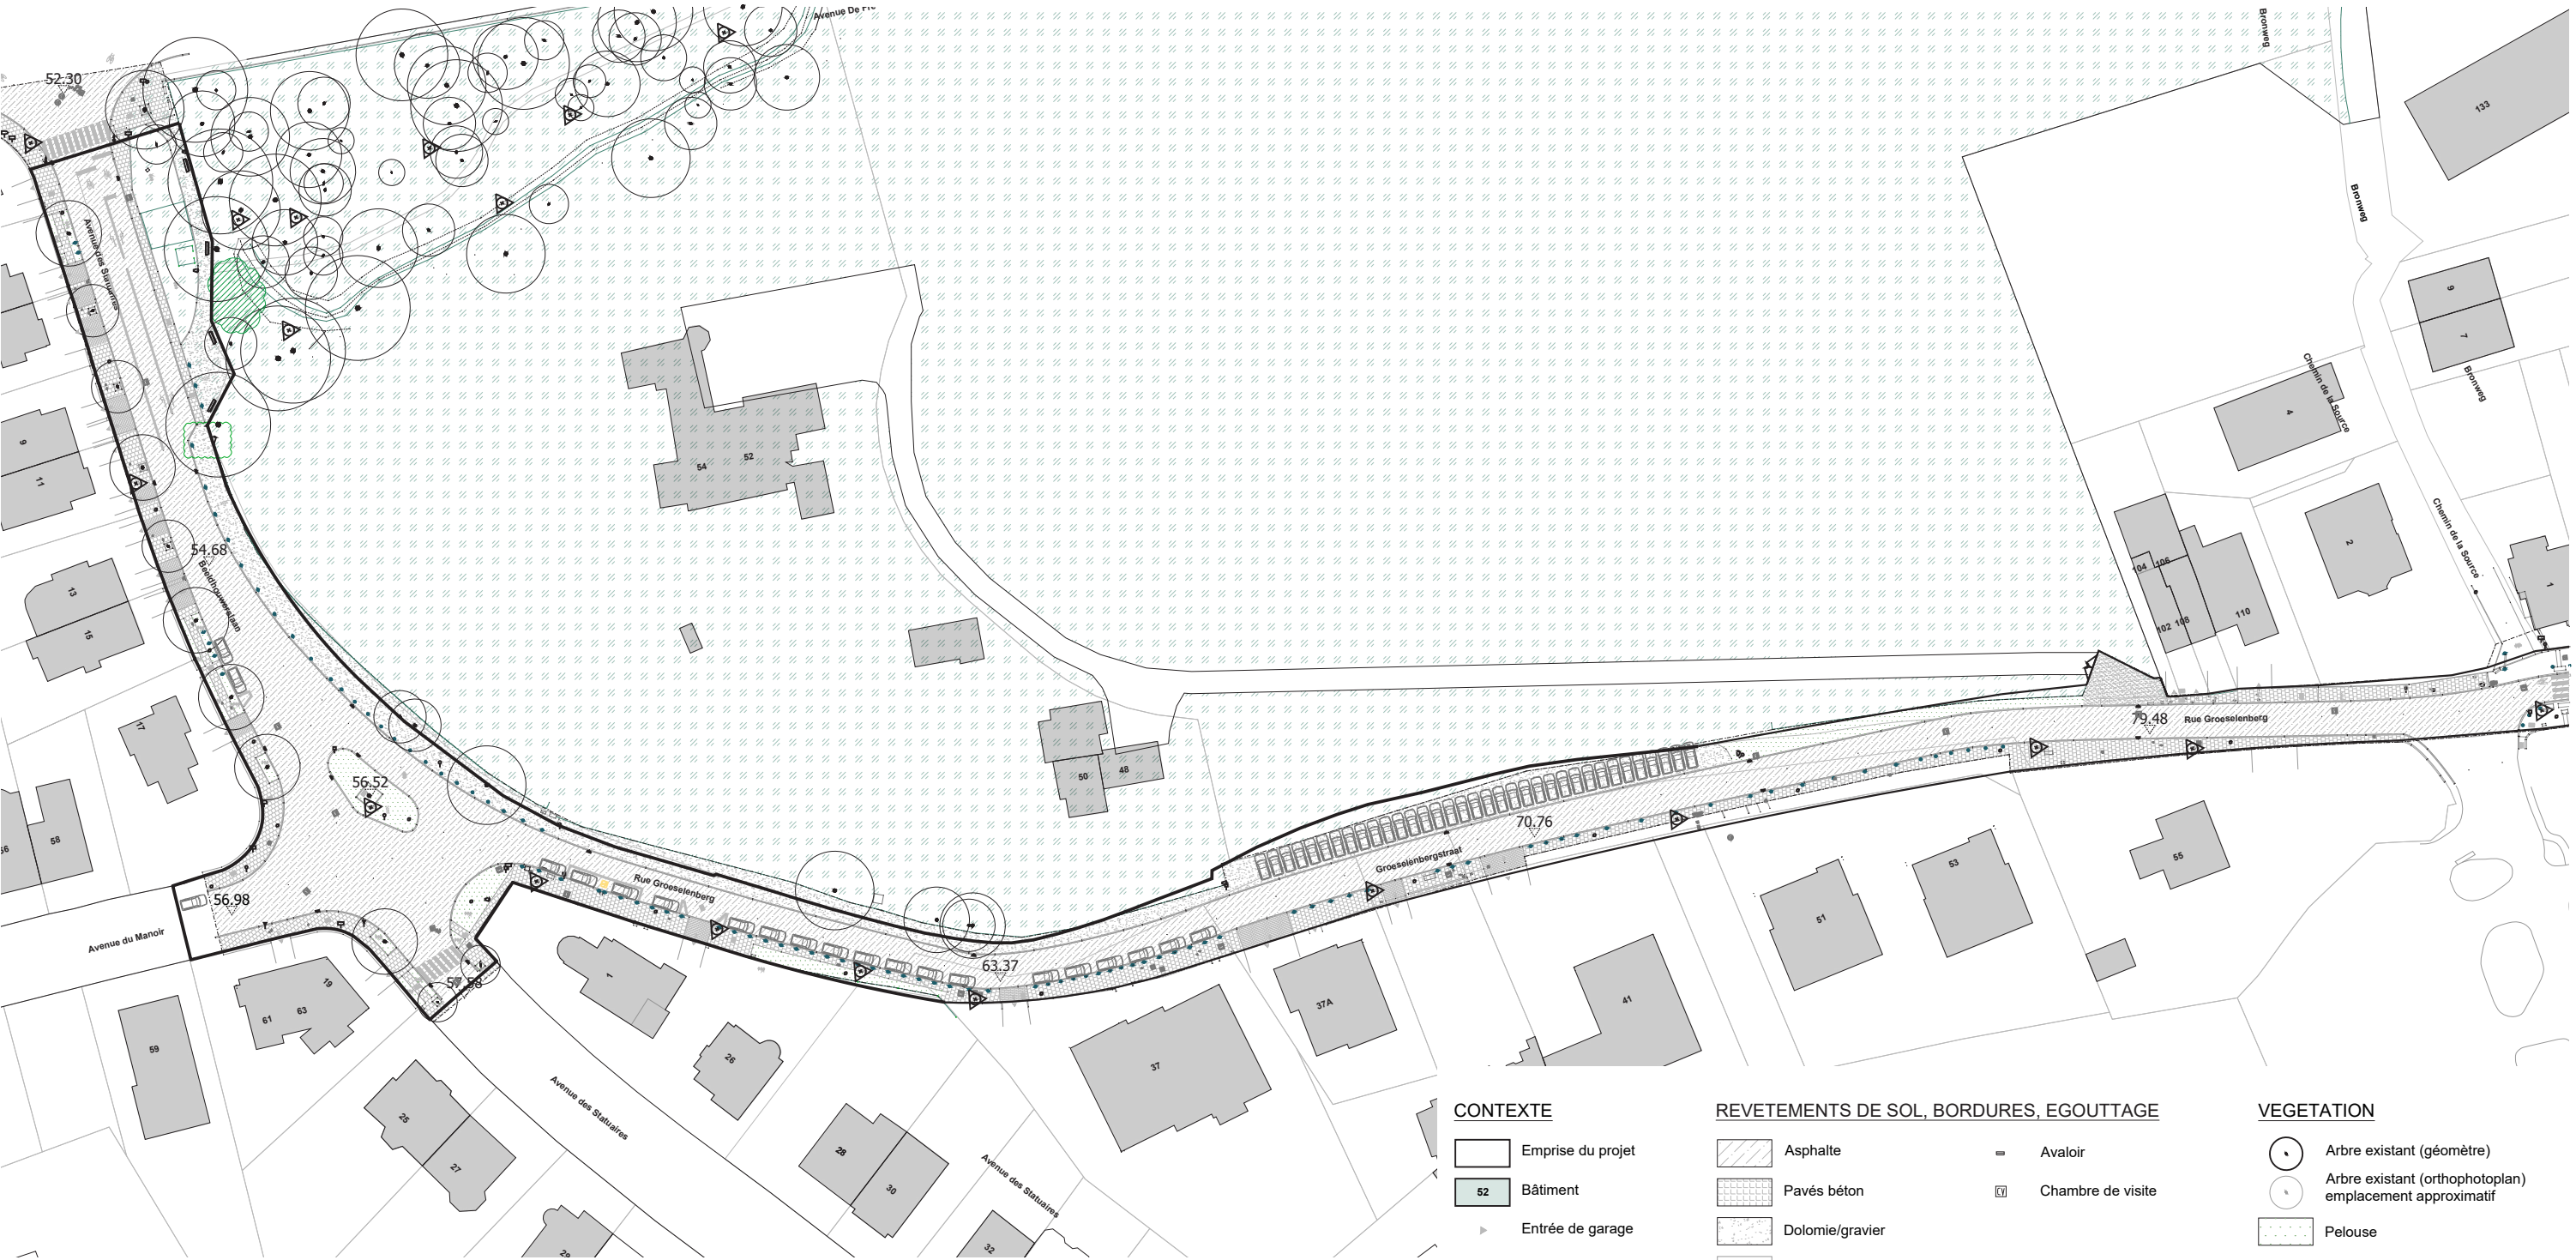

SKÖPE



Plan des impétrants - 1/1000e



SKOPE



CONTEXTE

- Emprise du projet
- Cadastre
- 52 Bâtiment
- Entrée de garage

NIVELLEMENT


- 52.91 Niveau existant

IMPETRANTS*


* Relevés issus du Klim-CICC

- Vivaqua_Distribution
- Vivaqua_Assainissement
- Sibelga_Gaz
- Sibelga_Electricité
- Telecoms (Proximus, Orange Telenet...)

Plan général de la situation projetée

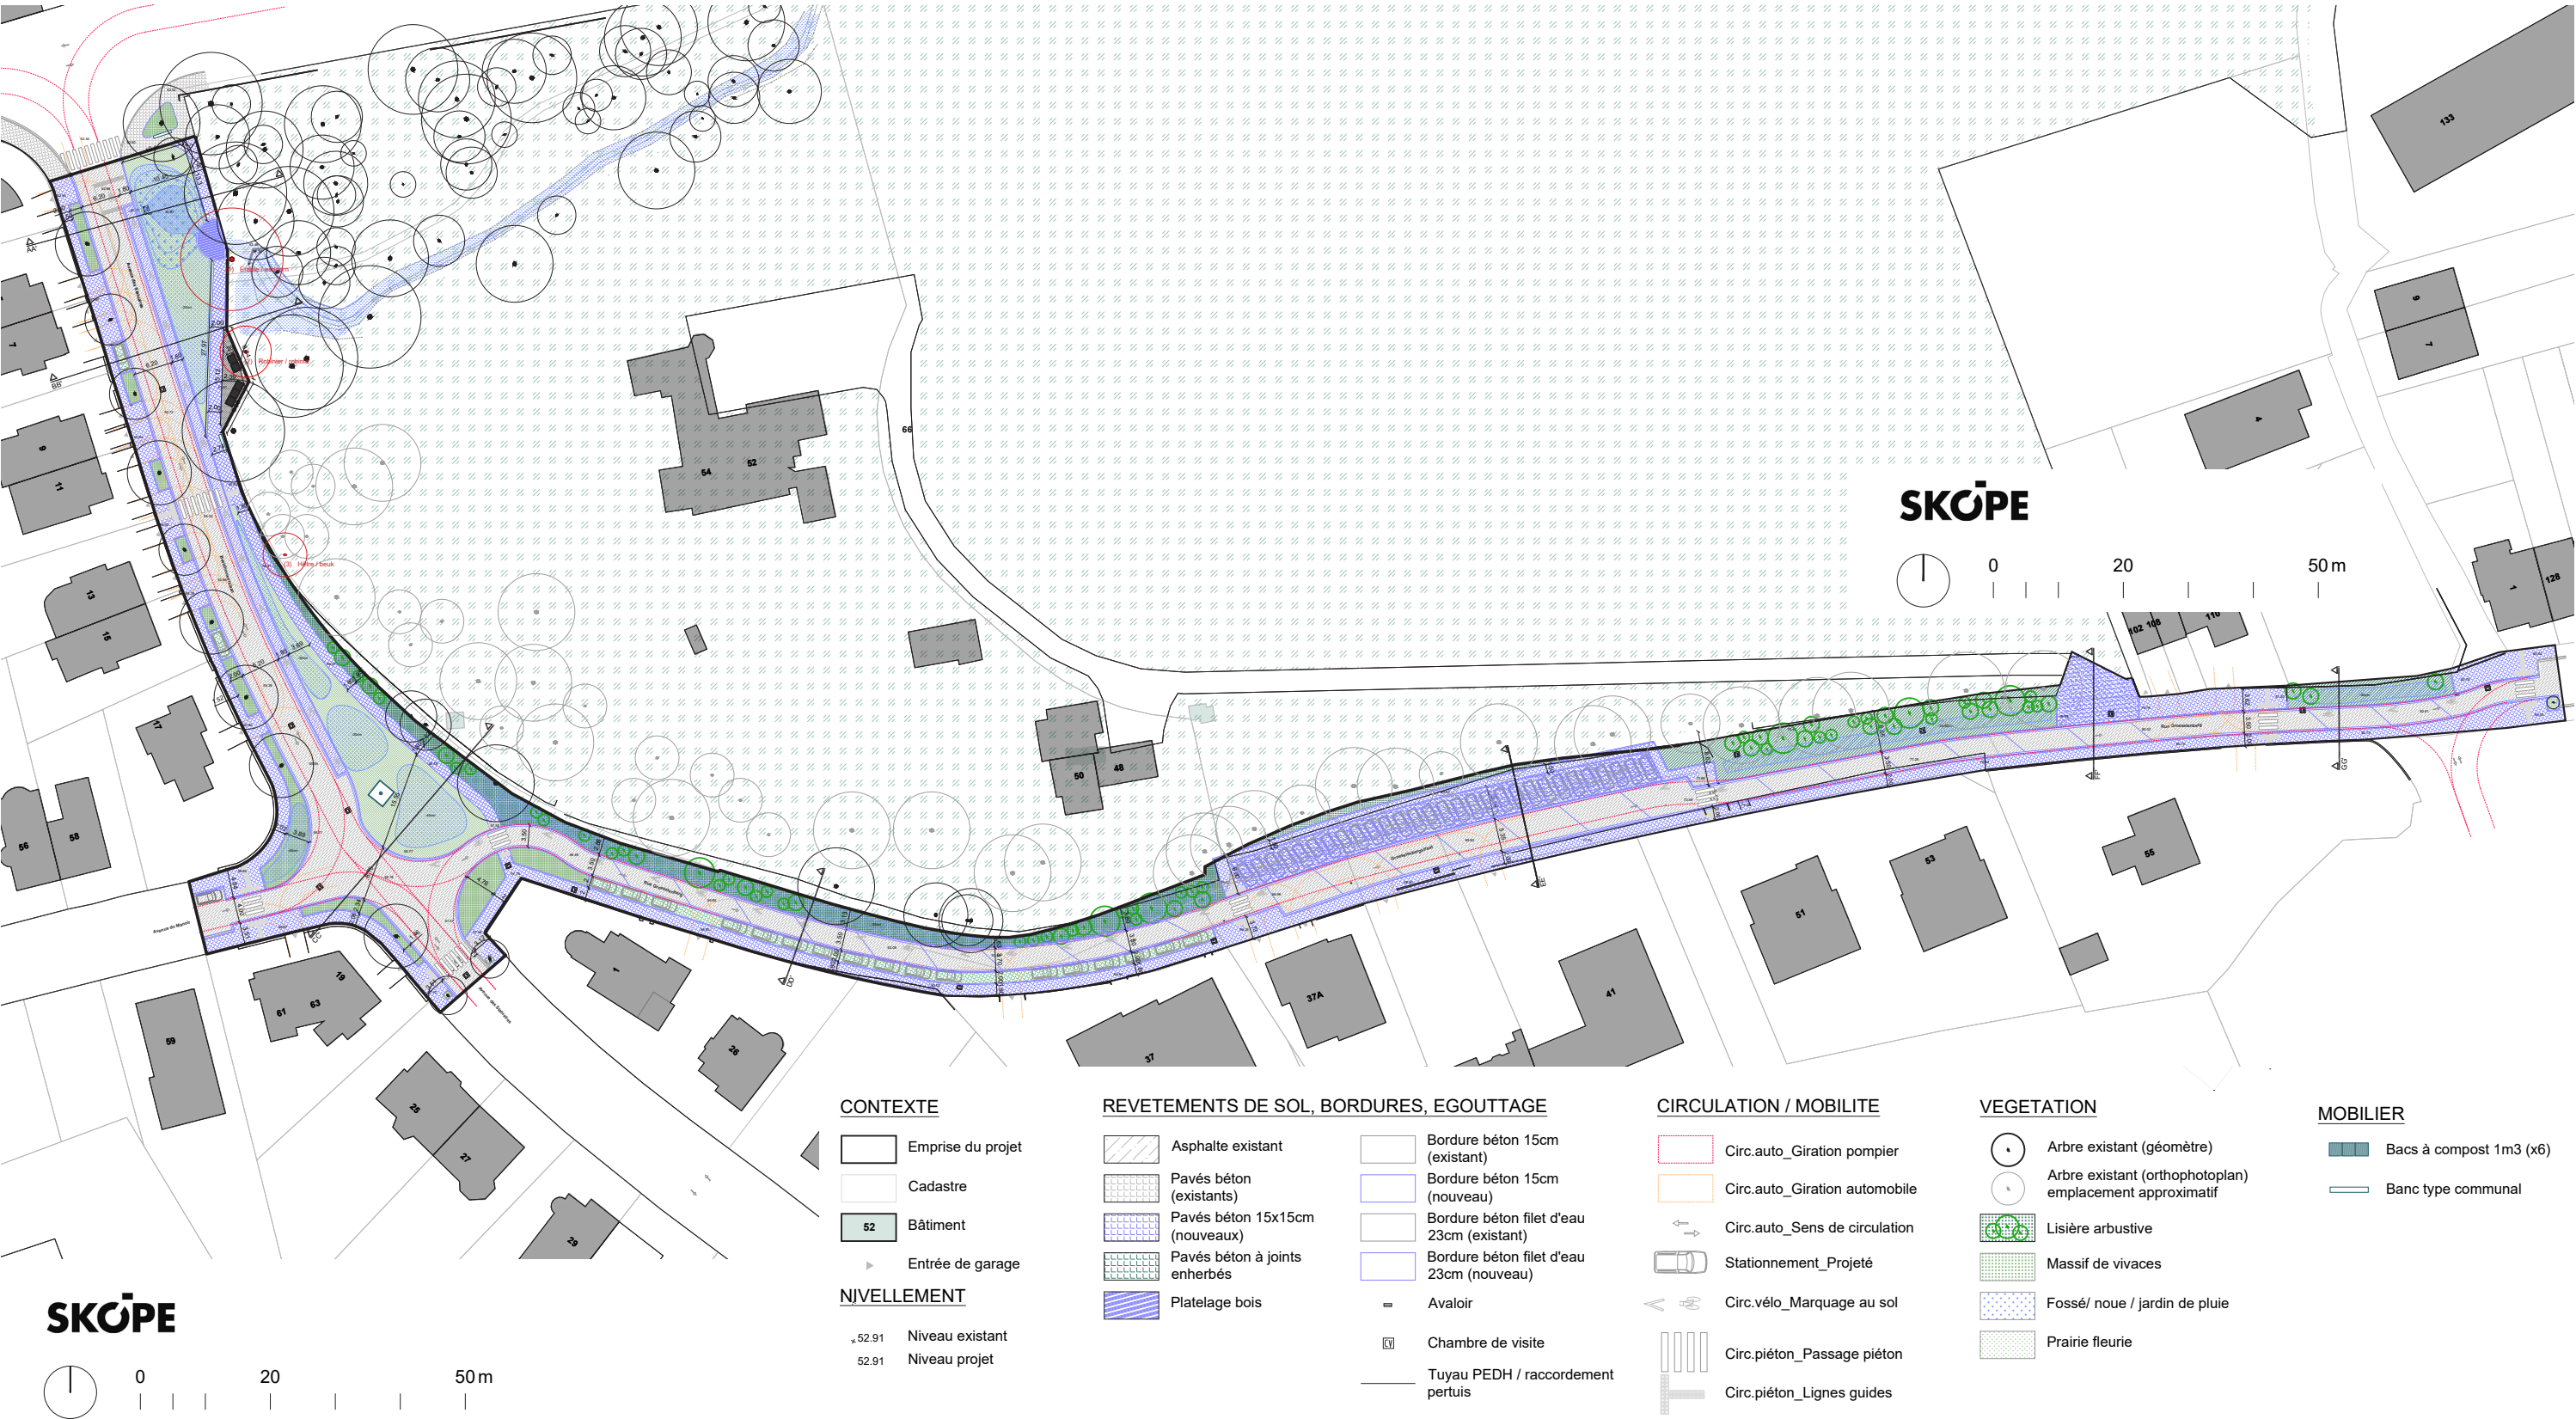

Plan GIEP

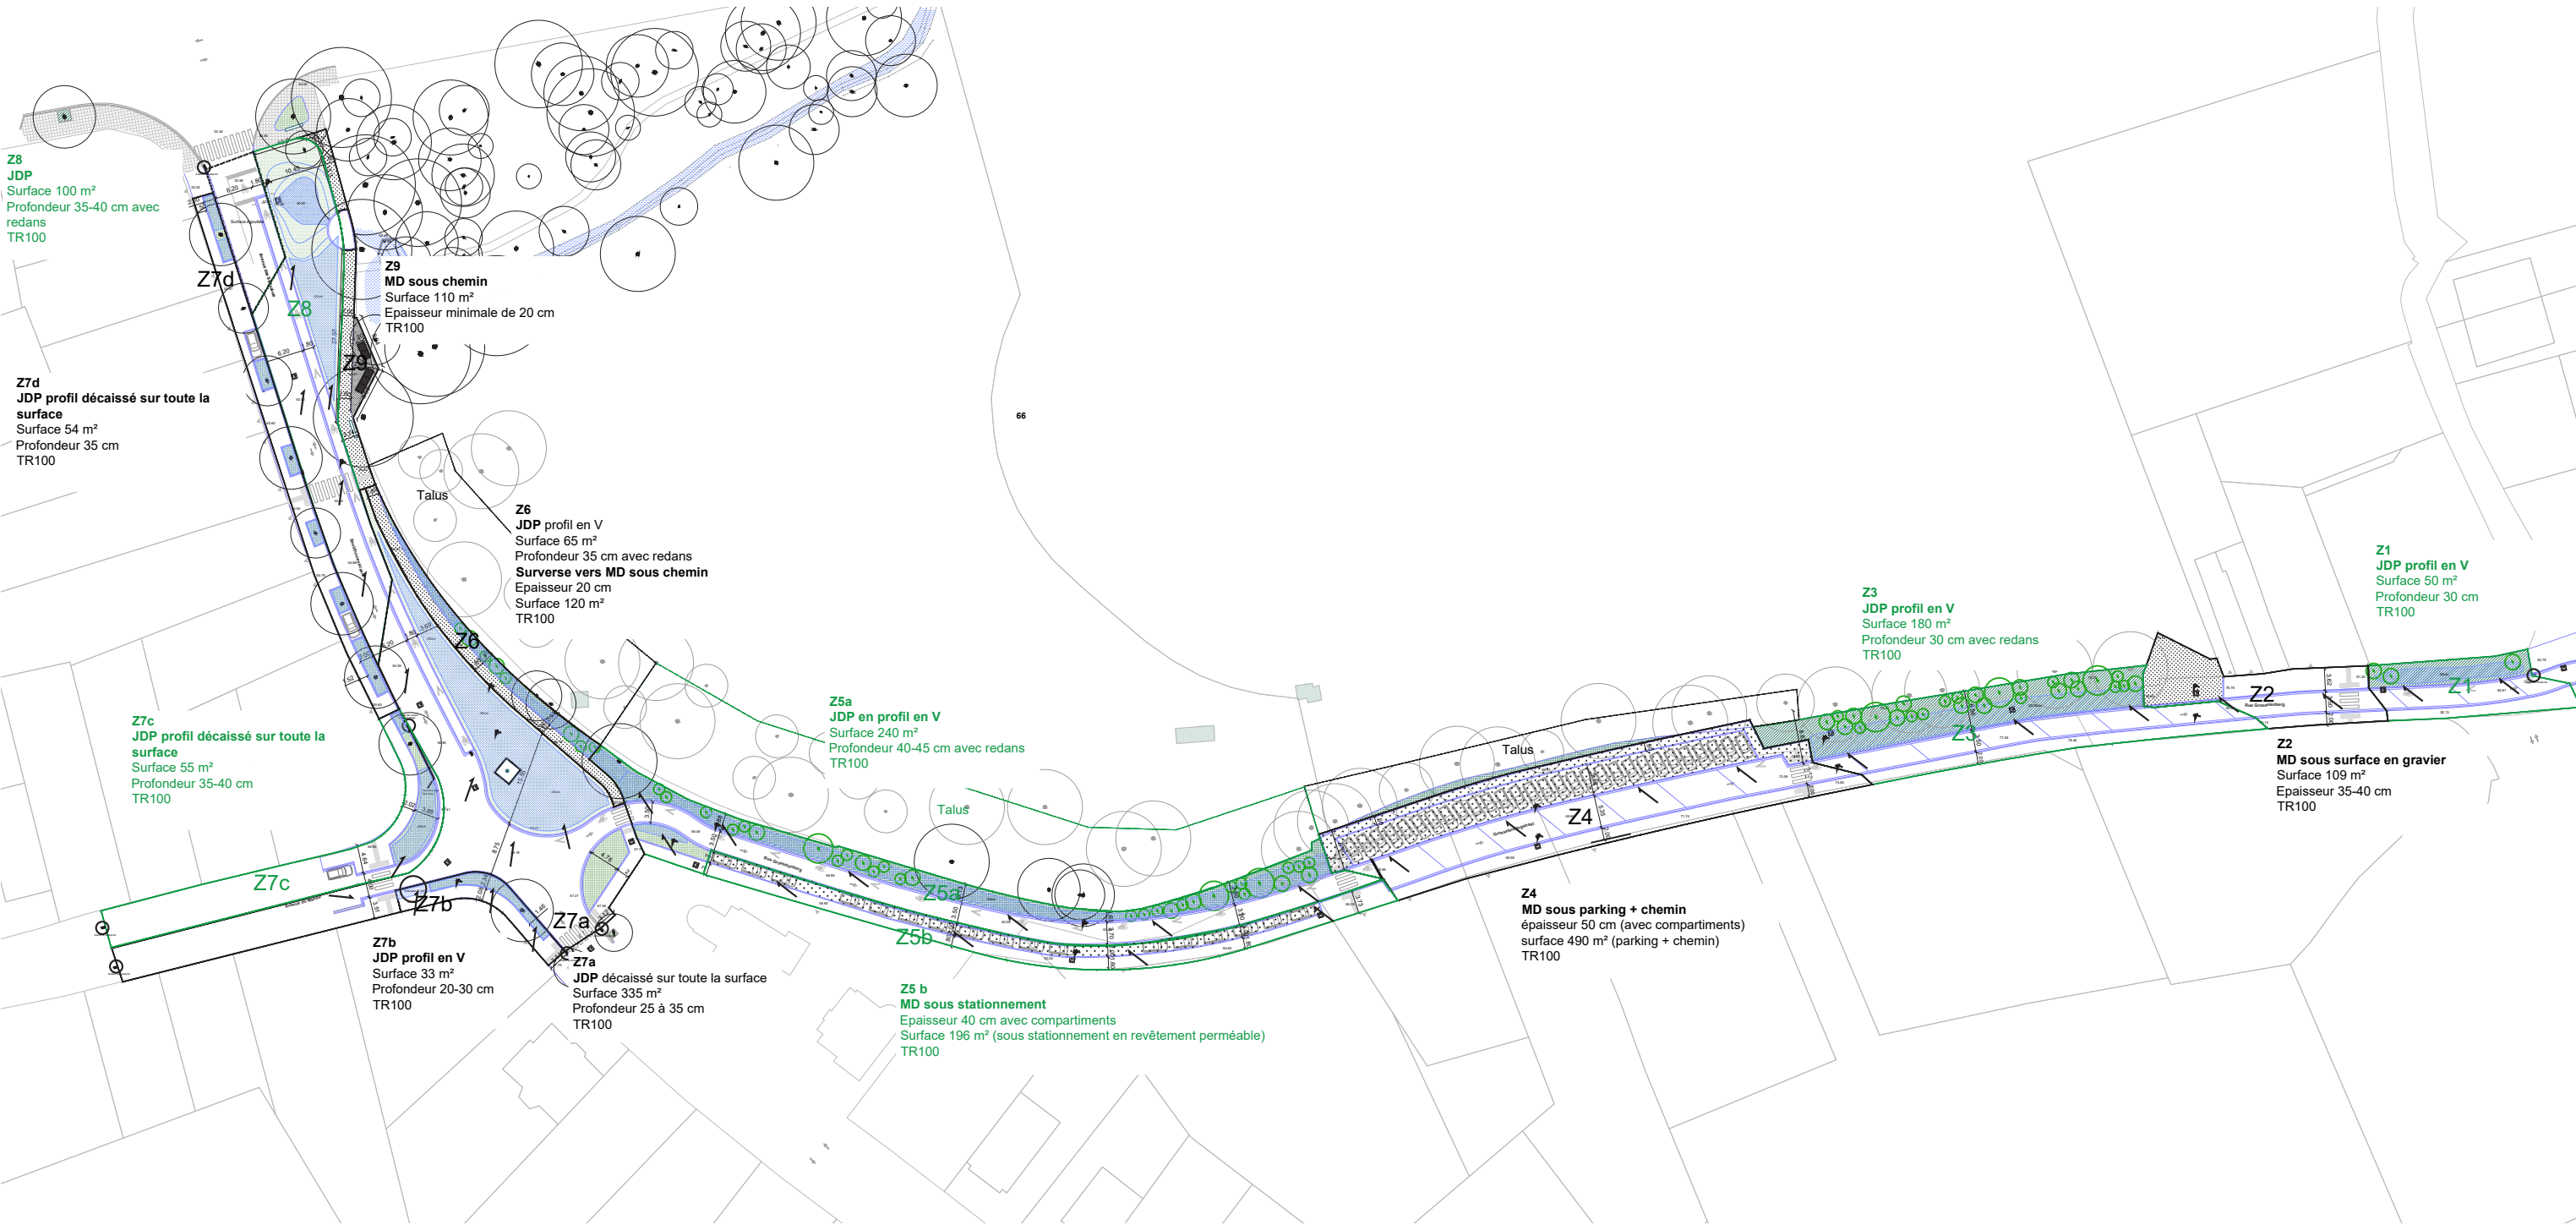

SKOPE

