COMMUNE DE SCHAERBEEK
21 JAN 1959
SERVICE INDICATEUR GENERAL

.COMMUNE DE SCHAERBEEK.

.RUE VICTOR HUGO. 107.

.PROPRIÉTÉ DE MONSIEUR .HUBERT. ANDRÉ

.107 RUE VICTOR HUGO. SCHAERBEEK.

plan joint à la demande d'autorisation de bâtir de Janvier 1959.


L'Architecte
M. Van Hecke - imm. Br 0270
215, Qué P. Deschanel
Schaerbeek
Tél: 16 72 79.
M. Vanhecke.

Le Propriétaire,
H. Hubert

.PROJET DE TRANSFORMATION.

20 MAR 1959
17 MAR 1959

VU POUR ÊTRE ANNEXÉ À NOTRE ORDONNANCE N° 30/TB/248/107/RB
SCHAERBEEK, LE 13 MARS 1959
LE SECRÉTAIRE. LE COLLÈGE.

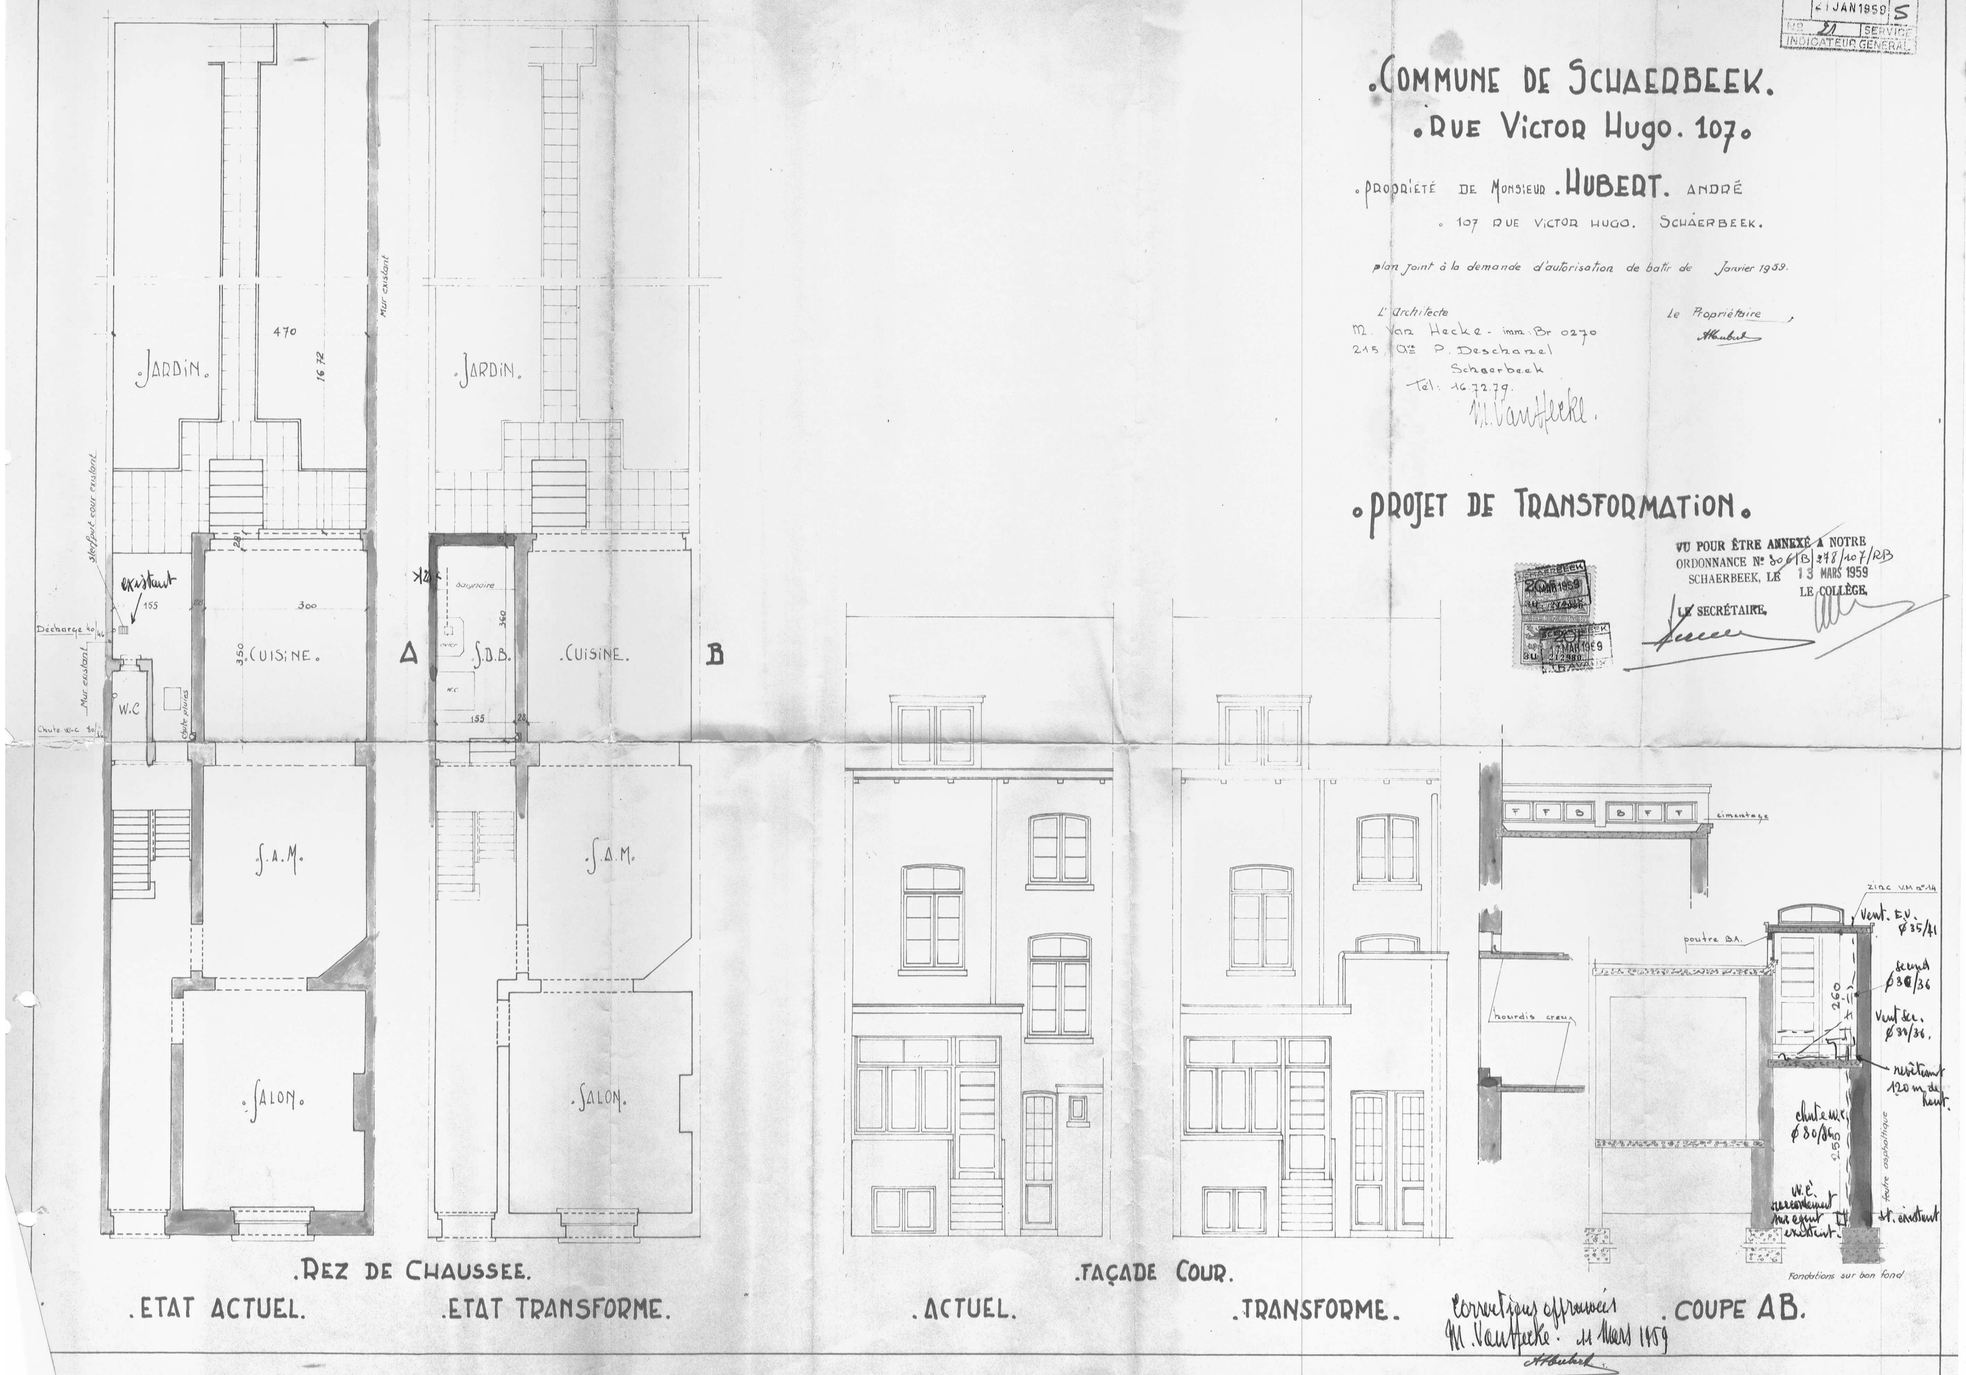

REGION DE BRUXELLES-CAPITALE — COMMUNE DE SCHAERBEEK

DEMANDE DE PERMIS D'URBANISME

Mise en conformité d'une lucarne en façade avant, d'un abri de jardin en fond de parcelle, de la réalisation de travaux structurels intérieurs et des modifications apportées aux façades

Rue VICTOR HUGO, 107
B - 1030 BRUXELLES
Cadastre : 5ème DIV Sec. C N°74 S 8

[redacted]

CONTENU	ECHELLES
PLANS DES NIVEAUX	1/50
SITUATION DE DROIT	

DATE : 02.03.2026

PU 01 - 04

Remarques : les plans sont dressés sur base d'un mesurage manuel et des constatations visuelles.
Le relief, les régies et les impétrants sont inchangés. Il n'y a pas d'abattage d'arbre.